LEGENDA

TRACCIATI ATTUALI		TRACCIATI IN PROGETTO	
B.T.	Linee Elettriche B.T.	B.T.	Linee Elettriche B.T.
M.T.	Linee Elettriche M.T.	M.T.	Linee Elettriche M.T.
A.T.	Linee Elettriche A.T. / in progetto	A.T.	Linee Elettriche A.T.
ILL	Pubblica illuminazione	ILL	Pubblica illuminazione
GAS	Gasdotti M.P. - B.P.	GAS	Gasdotti M.P. - B.P.
ACQ	Acquedotti	ACQ	Acquedotti
FOG	Fognature - Collettori	FOG	Fognature - Collettori
TEL	Linee Telefosiche rame	TEL	Linee Telefoniche rame
F.O.	Fibra Ottica	F.O.	Fibra Ottica
F.O.	Fibra Ottica Autostrade	F.O.	Fibra Ottica Autostrade
OL	Oleodotti	OL	Oleodotti
OSS	Ossigenodotti	OSS	Ossigenodotti

Codici:
- con canale
- Tipologia ente/proprietario
- Descrizione sottoservizio

Impianto interferente da rimuovere o proteggere. Vedi scheda di risoluzione

QUADRO DI UNIONE

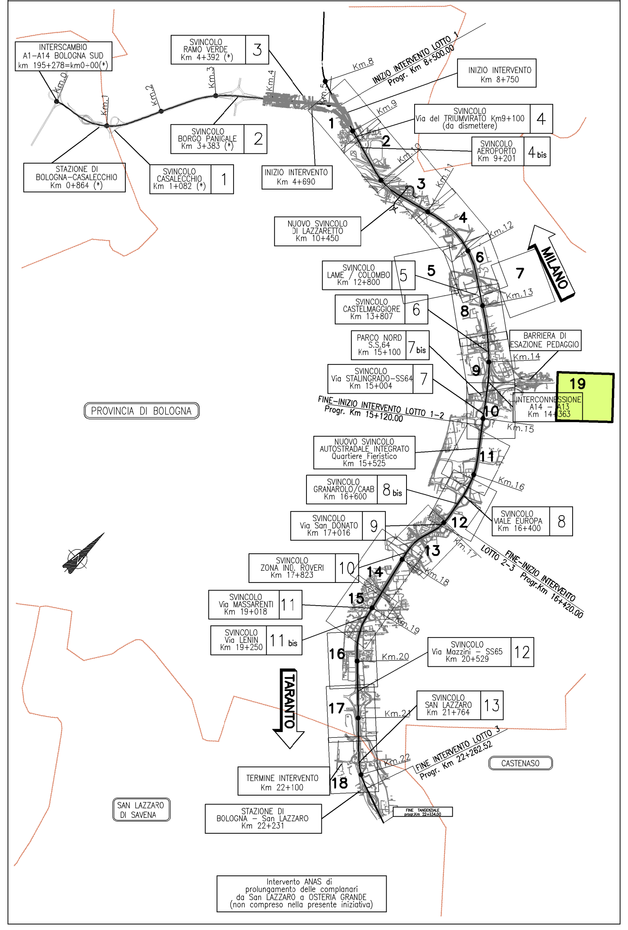

autostrade per l'italia

AUTOSTRADA (A14) : BOLOGNA-BARI-TARANTO

TRATTO: BOLOGNA BORGO PANIGALE - BOLOGNA SAN LAZZARO

POTENZIAMENTO IN SEDE DEL SISTEMA
AUTOSTRADALE E TANGENZIALE DI BOLOGNA

"PASSANTE DI BOLOGNA"

PROGETTO DEFINITIVO

INTERFERENZE

Planimetria di risoluzione interferenze

Tavola 19 di 20

IL PROGETTISTA SPECIALISTICO	IL RESPONSABILE INTEGRAZIONE PRESTAZIONI SPECIALISTICHE	IL DIRETTORE TECNICO
P.I.E. Fabio Cerchiari O.Per.Ind. Como N.1167 RESPONSABILE ESPROPRI E CONVENZIONI	Ing. Raffaele Rinaldesi Ord. Ingg. Macerata N. A1068	Ing. Andrea Tanzi Ord. Ingg. Parma N. 1154 PROGETTAZIONE NUOVE OPERE AUTOSTRADALI

CODICE IDENTIFICATIVO														ORDINATORE
RIFERIMENTO PROGETTO				RIFERIMENTO DIRETTORIO					RIFERIMENTO ELABORATO					—
Codice Commessa	Lotto, Sub-Prog, Cod. Appalto	Fase	Capitolo	Paragrafo	W B S	Parte d'opera	Tip	Disciplina	Progressivo	Rev.	SCALA
111465	0000	PD	SD	INT	00000	00000	D	E S C	0059	- 2	1: 1000

spea ENGINEERING — pwc Atlantia

PROJECT MANAGER:	SUPPORTO SPECIALISTICO:	REVISIONE	
Ing. Raffaele Rinaldesi Ord. Ingg. Macerata N. A1068		n.	data
		0	DICEMBRE 2017
		1	SETTEMBRE 2019
		2	SETTEMBRE 2020
REDATTO:	VERIFICATO:	3	-

	VISTO DEL COMMITTENTE	VISTO DEL CONCEDENTE
	autostrade per l'italia IL RESPONSABILE UNICO DEL PROCEDIMENTO Ing. Fabio Viandin	Ministero delle Infrastrutture e dei Trasporti DIPARTIMENTO PER LE INFRASTRUTTURE, GLI AFFARI GENERALI ED IL PERSONALE DIREZIONE GENERALE PER LA VIGILANZA SUI LAVORI CONCESSIONARI ED ATTIVITÀ ONC

IL PRESENTE DOCUMENTO NON POTRA' ESSERE COPIATO, RIPRODOTTO O ALTRIMENTI PUBBLICATO, IN TUTTO O IN PARTE, SENZA IL CONSENSO SCRITTO DELLA SPEA S.P.A., CONFORME ORDINE ALL'ATTENTIONE PER LA SPEA S.P.A. CONFORME ORDINE ALL'ATTENTIONE PER ATLANTIA S.P.A. E DI TERZI. IL DANNO PER LA SPEA S.P.A. E' PARI AL DANNO DI ATLANTIA S.P.A. E DI TERZI. IN TUTTI I CASI IN CUI VIENE TRASMESSO IN FORMATO DIGITALE, SI FA QUI RIFERIMENTO AL DOCUMENTO ORIGINALE CARTACEO FIRMATO E TIMBRATO DA SPEA S.P.A. E ATLANTIA S.P.A. L'UNICO RIFERIMENTO VALIDO, IN QUANTO ORIGINALE, E' PAGINA INTERA E NON PARZIALE DEL PRESENTE DISEGNO