LEGENDA

TRACCIATI ATTUALI	TRACCIATI IN PROGETTO
B.T. Linee Elettriche B.T.	B.T. Linee Elettriche B.T.
M.T. Linee Elettriche M.T.	M.T. Linee Elettriche M.T.
A.T. Linee Elettriche A.T. / in progetto	A.T. Linee Elettriche A.T.
ILL Pubblica illuminazione	ILL Pubblica illuminazione
GAS Gasdotti M.P. - B.P.	GAS Gasdotti M.P. - B.P.
ACQ Acquedotti	ACQ Acquedotti
FOG Fognature - Collettori	FOG Fognature - Collettori
TEL Linee Telefoniche rame	TEL Linee Telefoniche rame
F.O. Fibra Ottica	F.O. Fibra Ottica
F.O. Fibra Ottica Autostrade	F.O. Fibra Ottica Autostrade
OIL Oleodotti	OIL Oleodotti
OSS Ossigenodotti	OSS Ossigenodotti

Impianto interferente da rimuovere o proteggere. Vedi scheda di risoluzione

QUADRO DI UNIONE

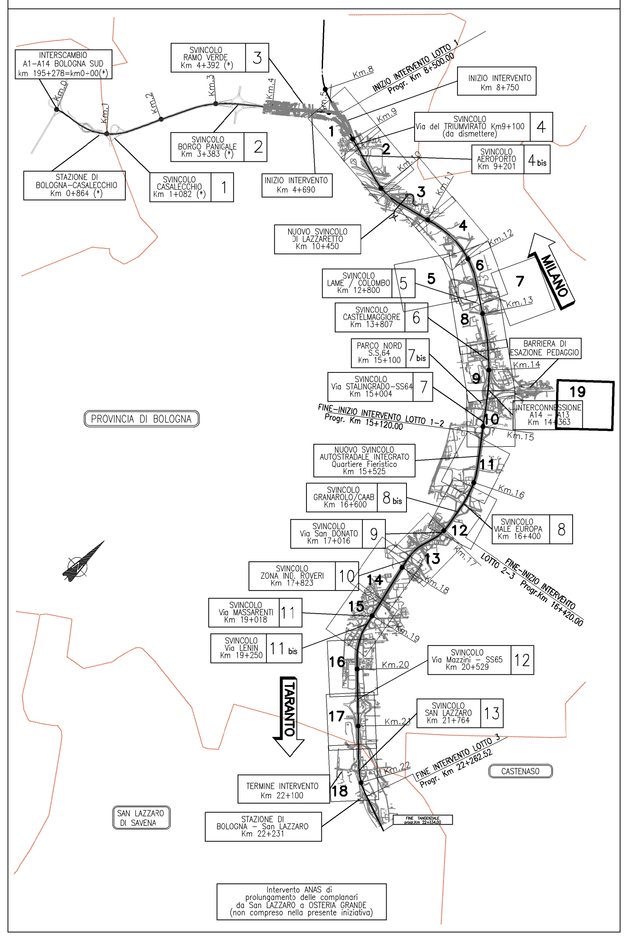

autostrade per l'italia

AUTOSTRADA (A14) : BOLOGNA-BARI-TARANTO

TRATTO: BOLOGNA BORGO PANIGALE - BOLOGNA SAN LAZZARO

POTENZIAMENTO IN SEDE DEL SISTEMA AUTOSTRADALE E TANGENZIALE DI BOLOGNA

"PASSANTE DI BOLOGNA"

PROGETTO DEFINITIVO

INTERFERENZE

Planimetria di risoluzione interferenze

Tavola 20 di 20

IL PROGETTISTA SPECIALISTICO	IL RESPONSABILE INTEGRAZIONE PRESTAZIONI SPECIALISTICHE	IL DIRETTORE TECNICO
P.I.E. Fabio Cerchiari O.Per.Ind. Como N.1167 RESPONSABILE ESPROPRI E COVENZIONI	Ing. Raffaele Rinaldesi Ord. Ingg. Macerata N. A1068	Ing. Andrea Tanzi Ord. Ingg. Parma N. 1154 PROGETTAZIONE NUOVE OPERE AUTOSTRADALI

CODICE IDENTIFICATIVO												ORDINATORE
RIFERIMENTO PROGETTO				RIFERIMENTO DIRETTORIO					RIFERIMENTO ELABORATO			
Codice Commessa	Lotto, Sub-Prog. Cod. Appalto	Fase	Capitolo	Paragrafo	WBS	Parte d'opera	Tip.	Disciplina	Progressivo	Rev.	SCALA	
111465	0000	PD	SD	INT	00000	00000	D	E S C	0060	- 2	1: 1000	

spea ENGINEERING per Atlantia

PROJECT MANAGER: Ing. Raffaele Rinaldesi, Ord. Ingg. Macerata N. A1068

SUPPORTO SPECIALISTICO:

REDATTO:

VERIFICATO:

REVISIONE	
n.	data
0	DICEMBRE 2017
1	SETTEMBRE 2019
2	SETTEMBRE 2020
3	

VISTO DEL COMMITTENTE	VISTO DEL CONCEDENTE
autostrade per l'italia IL RESPONSABILE UNICO DEL PROCEDIMENTO Ing. Fabio Viandin	Ministero delle Infrastrutture e dei Trasporti DIPARTIMENTO PER LE INFRASTRUTTURE, GLI AFFARI GENERALI ED IL PERSONALE STRUTTURA DI VIGILANZA SULLE CONCESSIONARIE AUTOSTRADALI

IL PRESENTE DOCUMENTO NON PUÒ ESSERE COPIATO, RIPRODOTTO O ALTRIMENTI DIVULGATO, IN TUTTO O IN PARTE, SENZA IL CONSENSO SCRITTO DELLA SOCIETÀ AUTOSTRADE PER L'ITALIA S.P.A. CHE SI RISERVA OGNI AZIONE A TUTELA DEI PROPRI DIRITTI.