




scavo 0.0
totale scavo compresa la bonifica 0.59

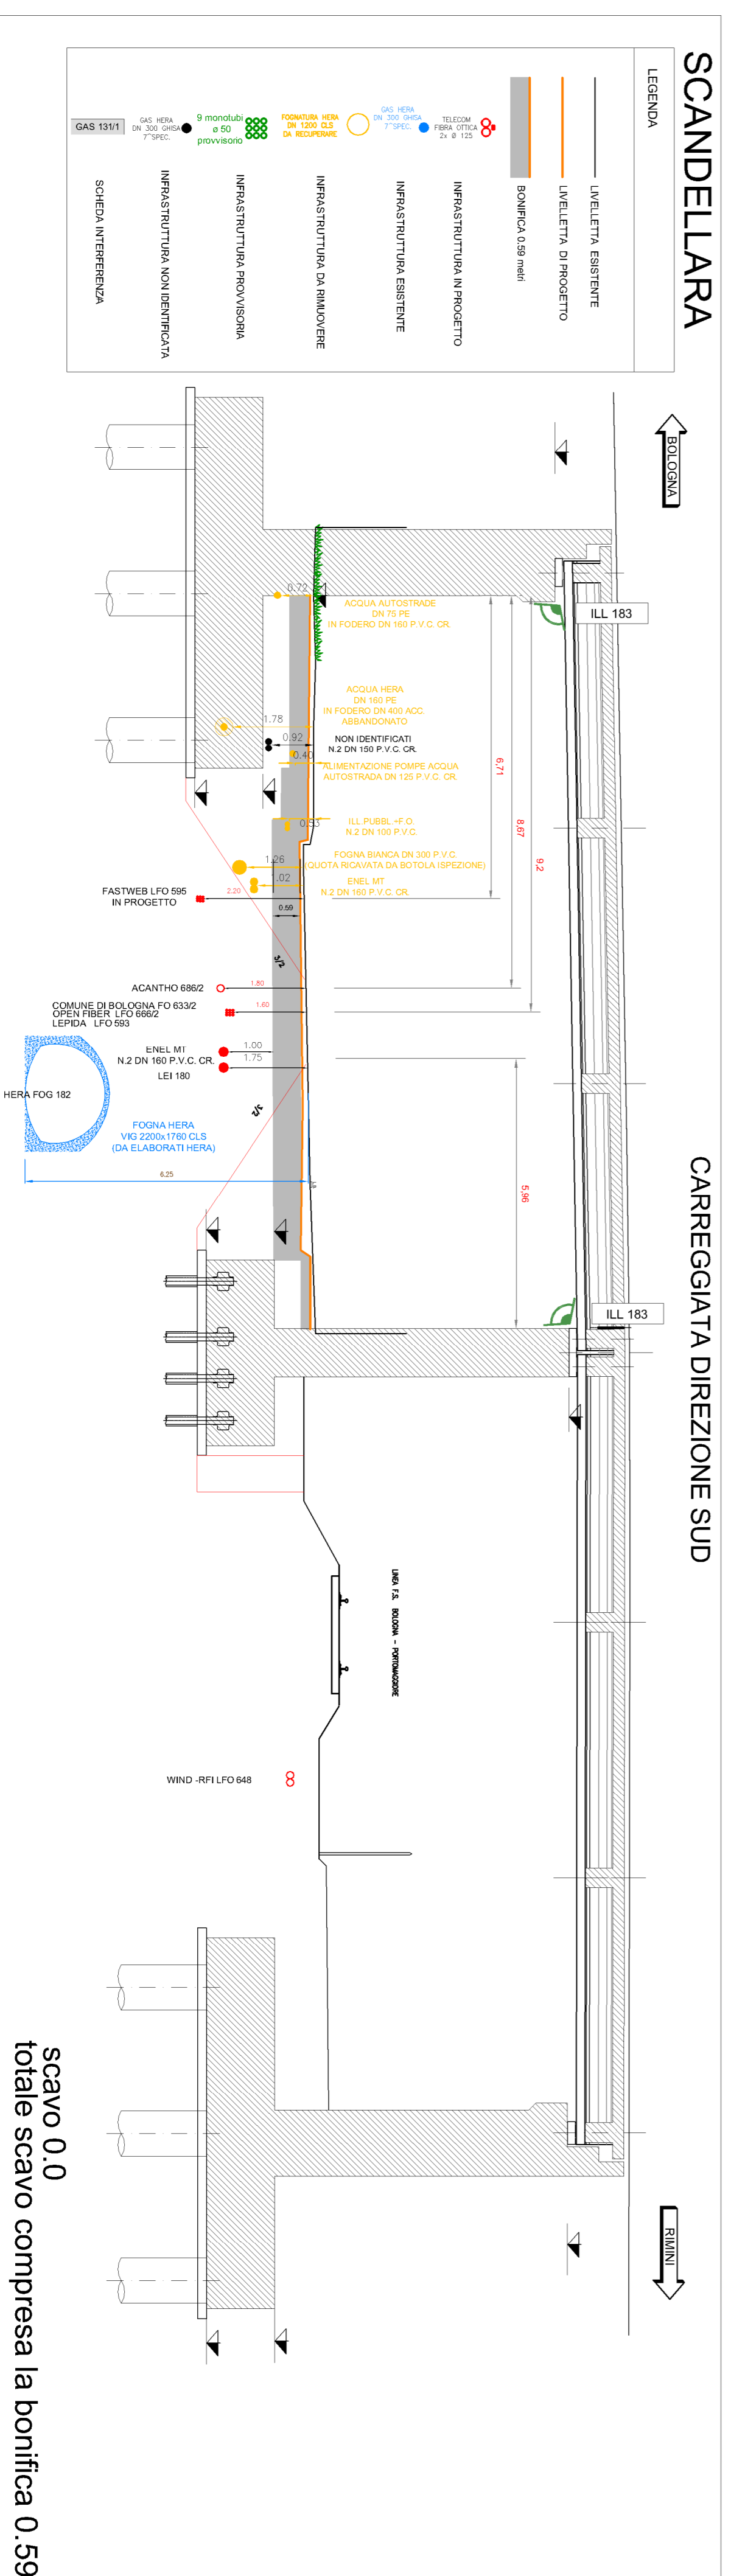


scavo 0.0
totale scavo compresa la bonifica 0.59

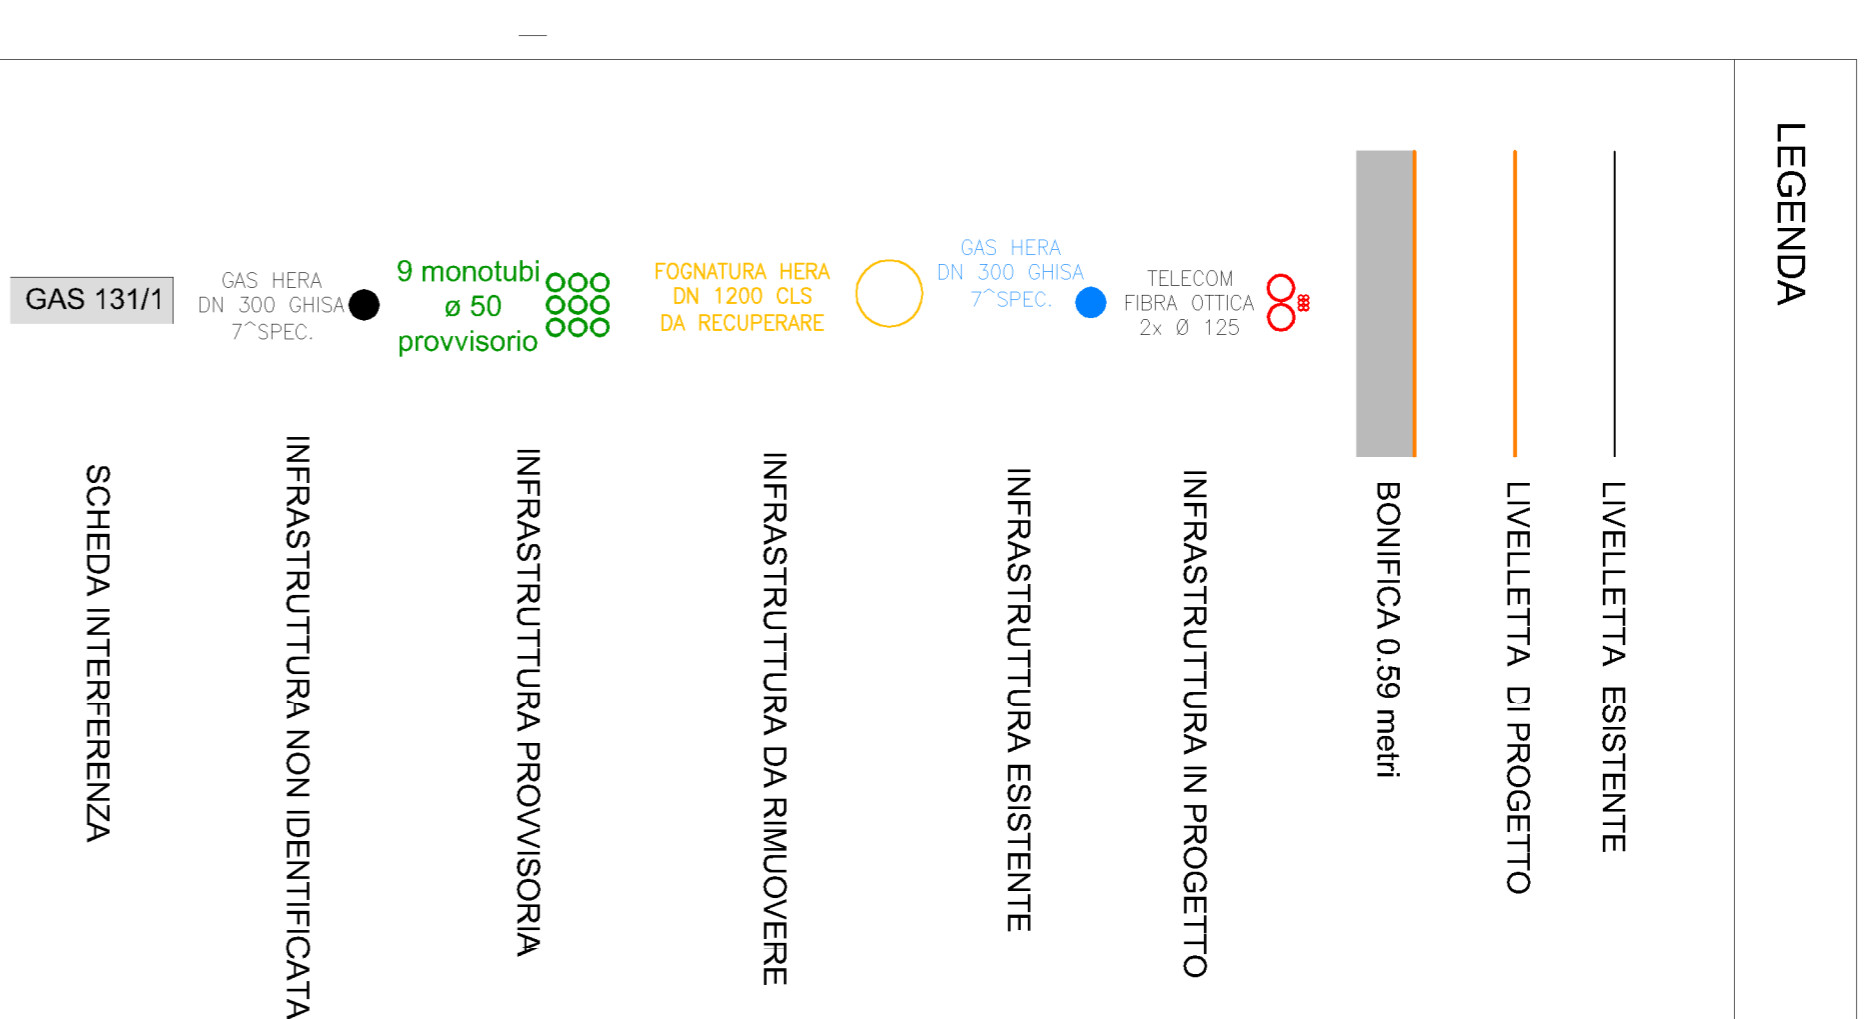


SCANDELLARA

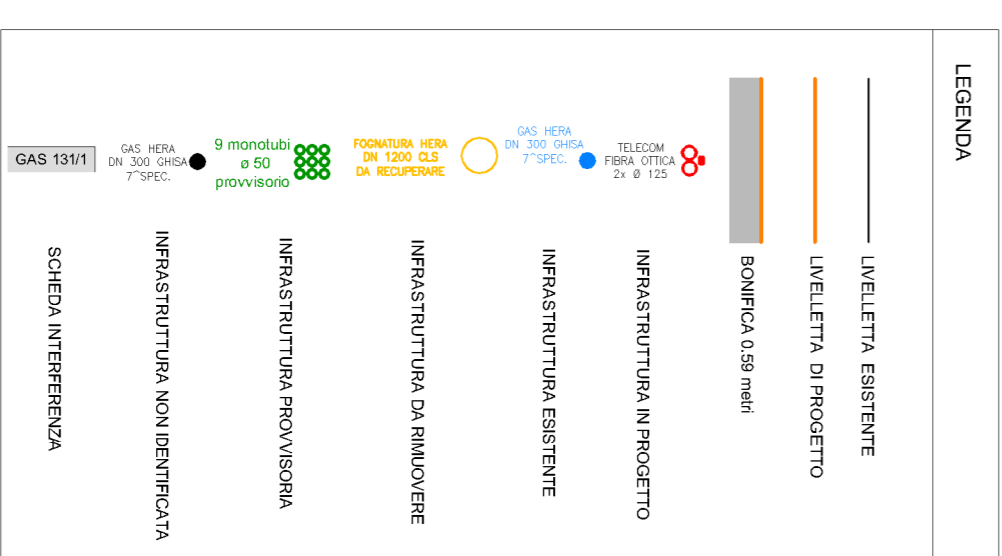

CARREGGIATA DIREZIONE SUD

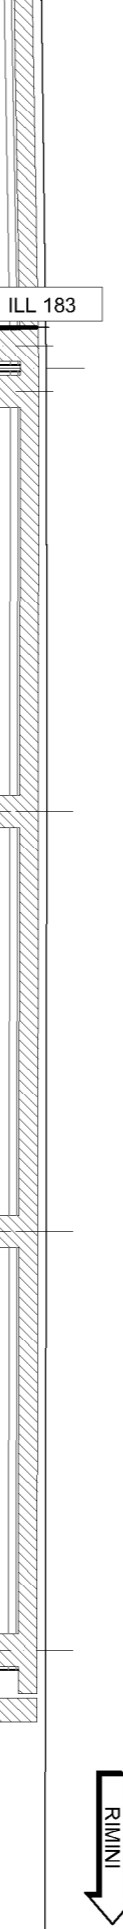

CARREGGIATA DIREZIONE NORD

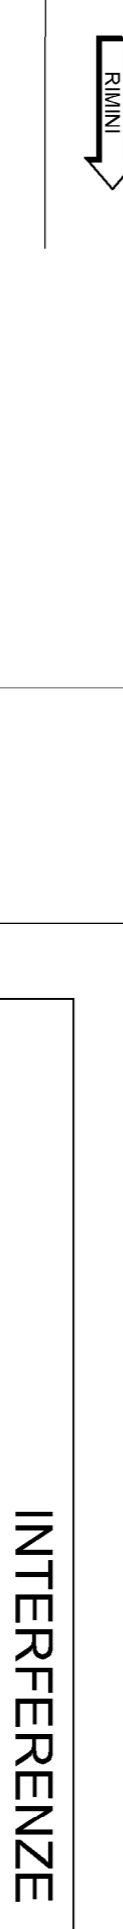

autostrade per l'Italia

AUTOSTRADA (A14) : BOLOGNA-BARI-TARANTO
TRATTO: BOLOGNA BORGO PANIGALE - BOLOGNA SAN LAZZARO
POTENZIAMENTO IN SEDE DEL SISTEMA
AUTOSTRADALE E TANGENZIALE DI BOLOGNA
"PASSANTE DI BOLOGNA"

PROGETTO DEFINITIVO

INTERFERENZE

DETTAGLIO SERVIZI TECNOLOGICI NEI SOTTOVIA
Sottovia via Scandellara

IL PROGETTISTA SPECIALISTICO		IL RESPONSABILE INTERAGIONE PRESTAZIONI SPECIALISTICHE		IL DIRETTORE TECNICO	
P.L.E. Fabio Carozzi Org. Ing. Marco N. 1181		Ing. Raffaele Brindisi Org. Ing. Marcellina N. A1188		Ing. Andrea Tarsi Org. Ing. Ferruccio N. 1154	
VISTO DEL COMMITTEE
autostrade per l'Italia
Ministero delle Infrastrutture e dei Trasporti
VISTO DEL CONCESSIONARIO