


## DUE MADONNE

CARREGGIATA DIREZIONE NORD

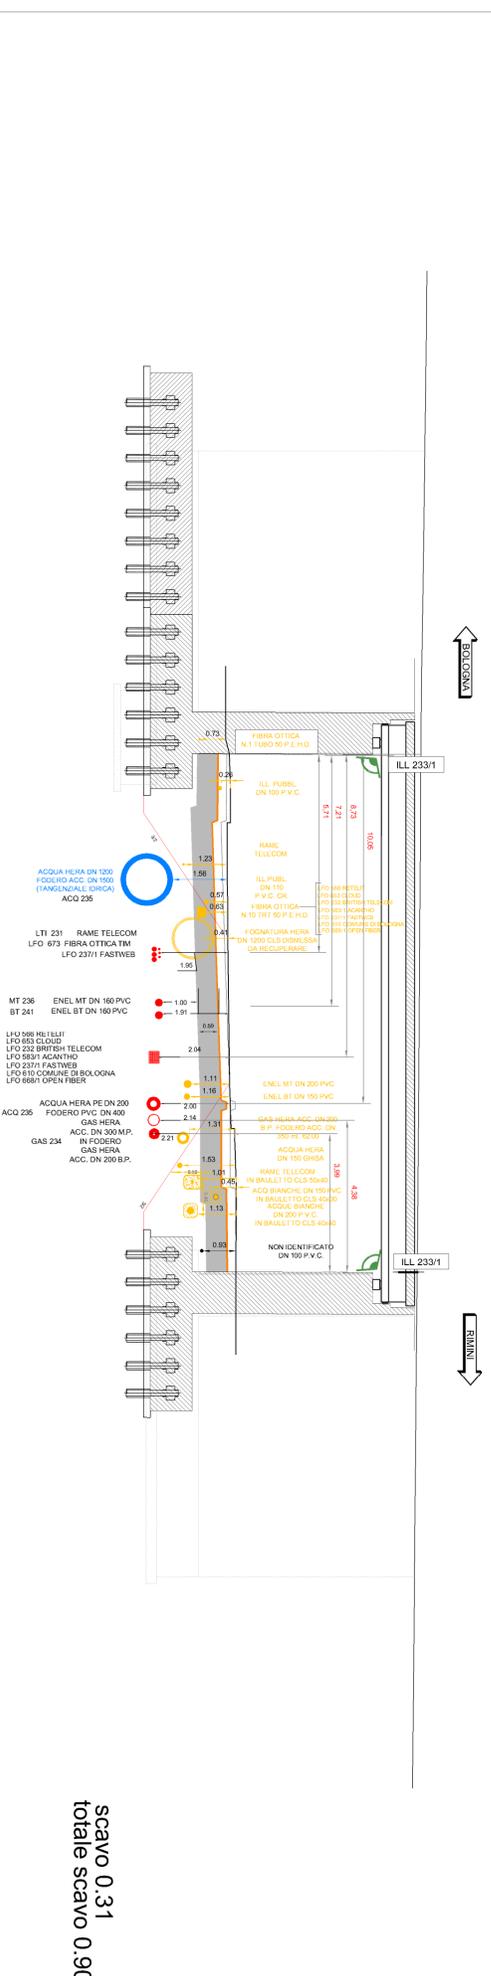


scavo 0.31  
totale scavo 0.90

### LEGENDA

- LIVELLETTA ESISTENTE
  - LIVELLETTA DI PROGETTO
  - BONIFICA 0.59 metri
  - TELECOM FIBRA OTTICA 2x 8 125
  - GAS HERA DN 300 CHIS 7"SPEC
  - FONNATURA HERA DN 1200 CLS DA RECUPERARE
  - 9 monotubi ø 50 provvisorio
  - GAS 131/1
- INFRASTRUTTURA DA RIMUOVERE
- INFRASTRUTTURA ESISTENTE
- INFRASTRUTTURA IN PROGETTO
- INFRASTRUTTURA PROVVISORIA
- INFRASTRUTTURA NON IDENTIFICATA
- SCHEDA INTERFERENZA

## DUE MADONNE

CARREGGIATA DIREZIONE SUD

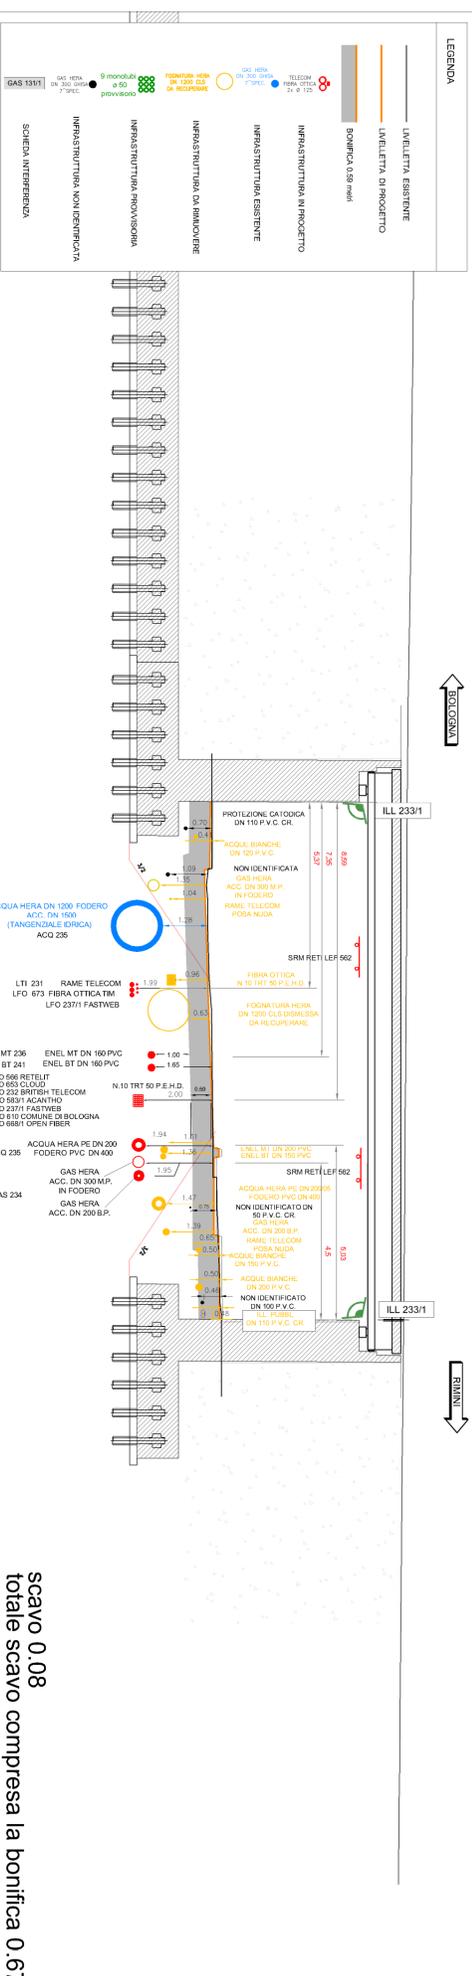

scavo 0.08  
totale scavo compresa la bonifica 0.67

### LEGENDA

- LIVELLETTA ESISTENTE
  - LIVELLETTA DI PROGETTO
  - BONIFICA 0.59 metri
  - TELECOM FIBRA OTTICA 2x 8 125
  - GAS HERA DN 300 CHIS 7"SPEC
  - FONNATURA HERA DN 1200 CLS DA RECUPERARE
  - 9 monotubi ø 50 provvisorio
  - GAS 131/1
- INFRASTRUTTURA DA RIMUOVERE
- INFRASTRUTTURA ESISTENTE
- INFRASTRUTTURA IN PROGETTO
- INFRASTRUTTURA PROVVISORIA
- INFRASTRUTTURA NON IDENTIFICATA
- SCHEMA INTERFERENZA

**autostrade** per l'Italia

**AUTOSTRADA (A14) : BOLOGNA-BARI-TARANTO**  
TRATTO: BOLOGNA BORGO PANIGALE - BOLOGNA SAN LAZZARO

POTENZIAMENTO IN SEDE DEL SISTEMA  
AUTOSTRADALE E TANGENZIALE DI BOLOGNA

"PASSANTE DI BOLOGNA"

PROGETTO DEFINITIVO

INTERFERENZE

DETTAGLIO SERVIZI TECNOLOGICI NEI SOTTOVIA

Sottov/a via Due Madonne


autostrade per l'Italia

Ministero delle Infrastrutture e dei Trasporti

Il presente documento è di proprietà esclusiva dell'Ente committente e non può essere copiato, ristampato, distribuito o utilizzato in alcun modo senza il permesso scritto dell'Ente committente.