


CARREGGIATA DIREZIONE NORD

VIGHI 1

scavo 0.00
totale scavo compresa la bonifica 0.59

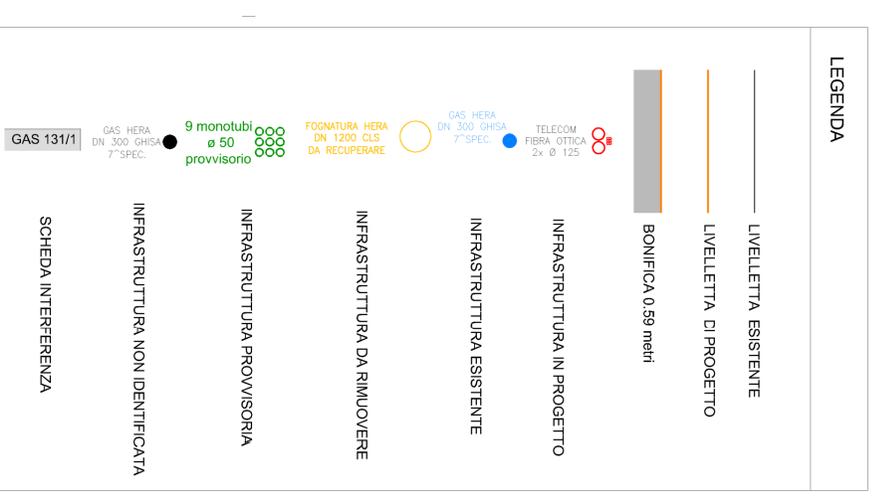

LEGENDA

LIVELLETTA ESISTENTE

LIVELLETTA DI PROGETTO

BONIFICA 0.59 metri

INFRASTRUTTURA IN PROGETTO


INFRASTRUTTURA ESISTENTE

INFRASTRUTTURA DA RIMUOVERE

INFRASTRUTTURA PROVVISORIA

INFRASTRUTTURA NON IDENTIFICATA


SCHEDA INTERFERENZA

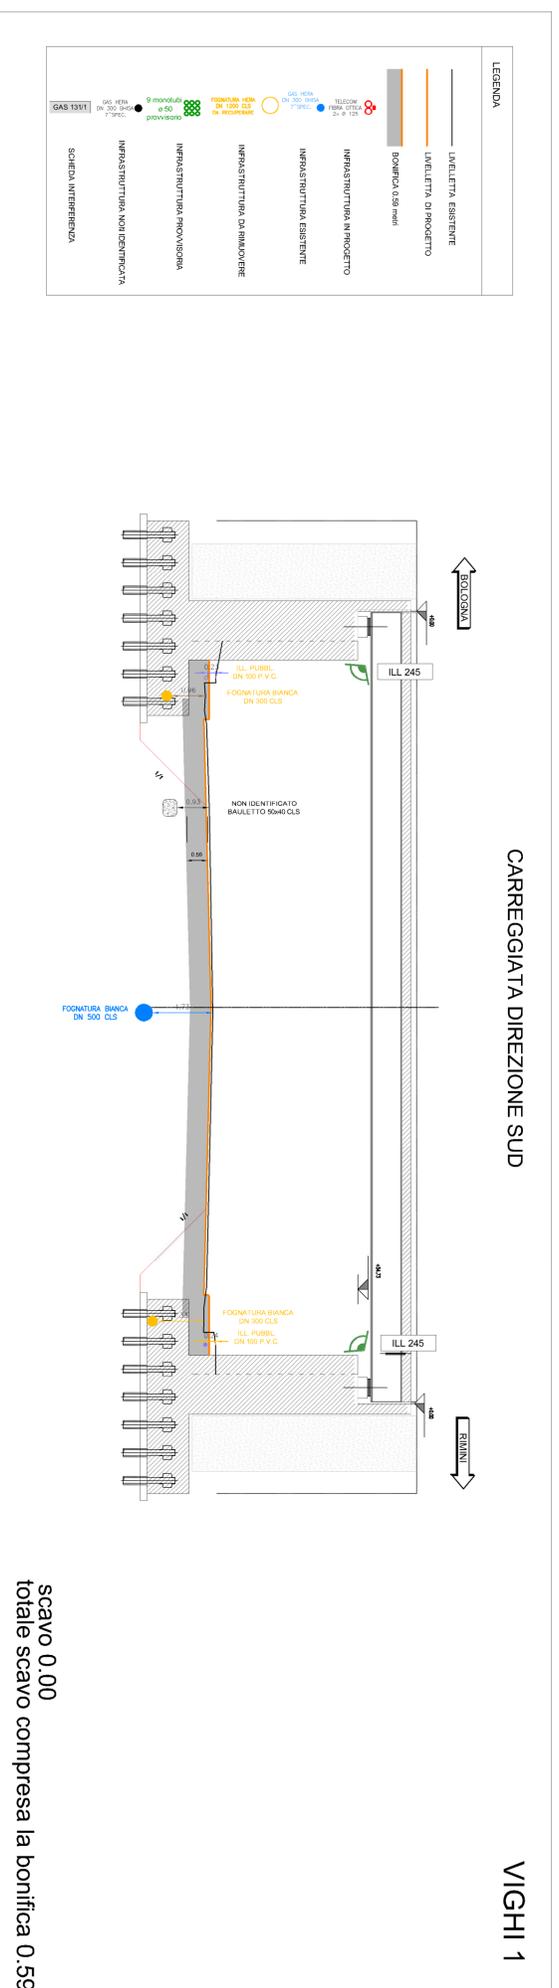

CARREGGIATA DIREZIONE SUD

VIGHI 1

scavo 0.00
totale scavo compresa la bonifica 0.59

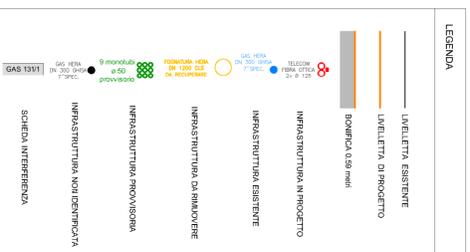

LEGENDA

LIVELLETTA ESISTENTE

LIVELLETTA DI PROGETTO

BONIFICA 0.59 metri

INFRASTRUTTURA IN PROGETTO

INFRASTRUTTURA ESISTENTE

INFRASTRUTTURA DA RIMUOVERE

INFRASTRUTTURA PROVVISORIA

INFRASTRUTTURA NON IDENTIFICATA

SCHEDA INTERFERENZA

autostrade per l'Italia

AUTOSTRADA (A14) : BOLOGNA-BARI-TARANTO
TRATTO: BOLOGNA BORGO PANIGALE - BOLOGNA SAN LAZZARO

POTENZIAMENTO IN SEDE DEL SISTEMA
AUTOSTRADALE E TANGENZIALE DI BOLOGNA

"PASSANTE DI BOLOGNA"

PROGETTO DEFINITIVO

INTERFERENZE

DETTAGLIO SERVIZI TECNOLOGICI NEI SOTTOVIA

Sottovia via Vighi 1

111465	0000	PD/SD/INT	00000	DES/C	0094 - 2
REVISIONI					
N.		DATA		DESCRIZIONE	

spea

INGENIERING

per l'Italia

per Atlantia





