


**LEGENDA**

- Armatriferi** □
- Grande** □
- P.M.V.** □
- Shelter** □
- F.o. Aspi** □
- F.o. TMI** □
- ILLUMINAZIONE** —
- LINEA DATI PWV** —
- ANTINCENDIO** —
- TELECOM NAME TPE** —
- SEGNALETICA LUMINOSA** —

**QUADRO DI UNIONE**

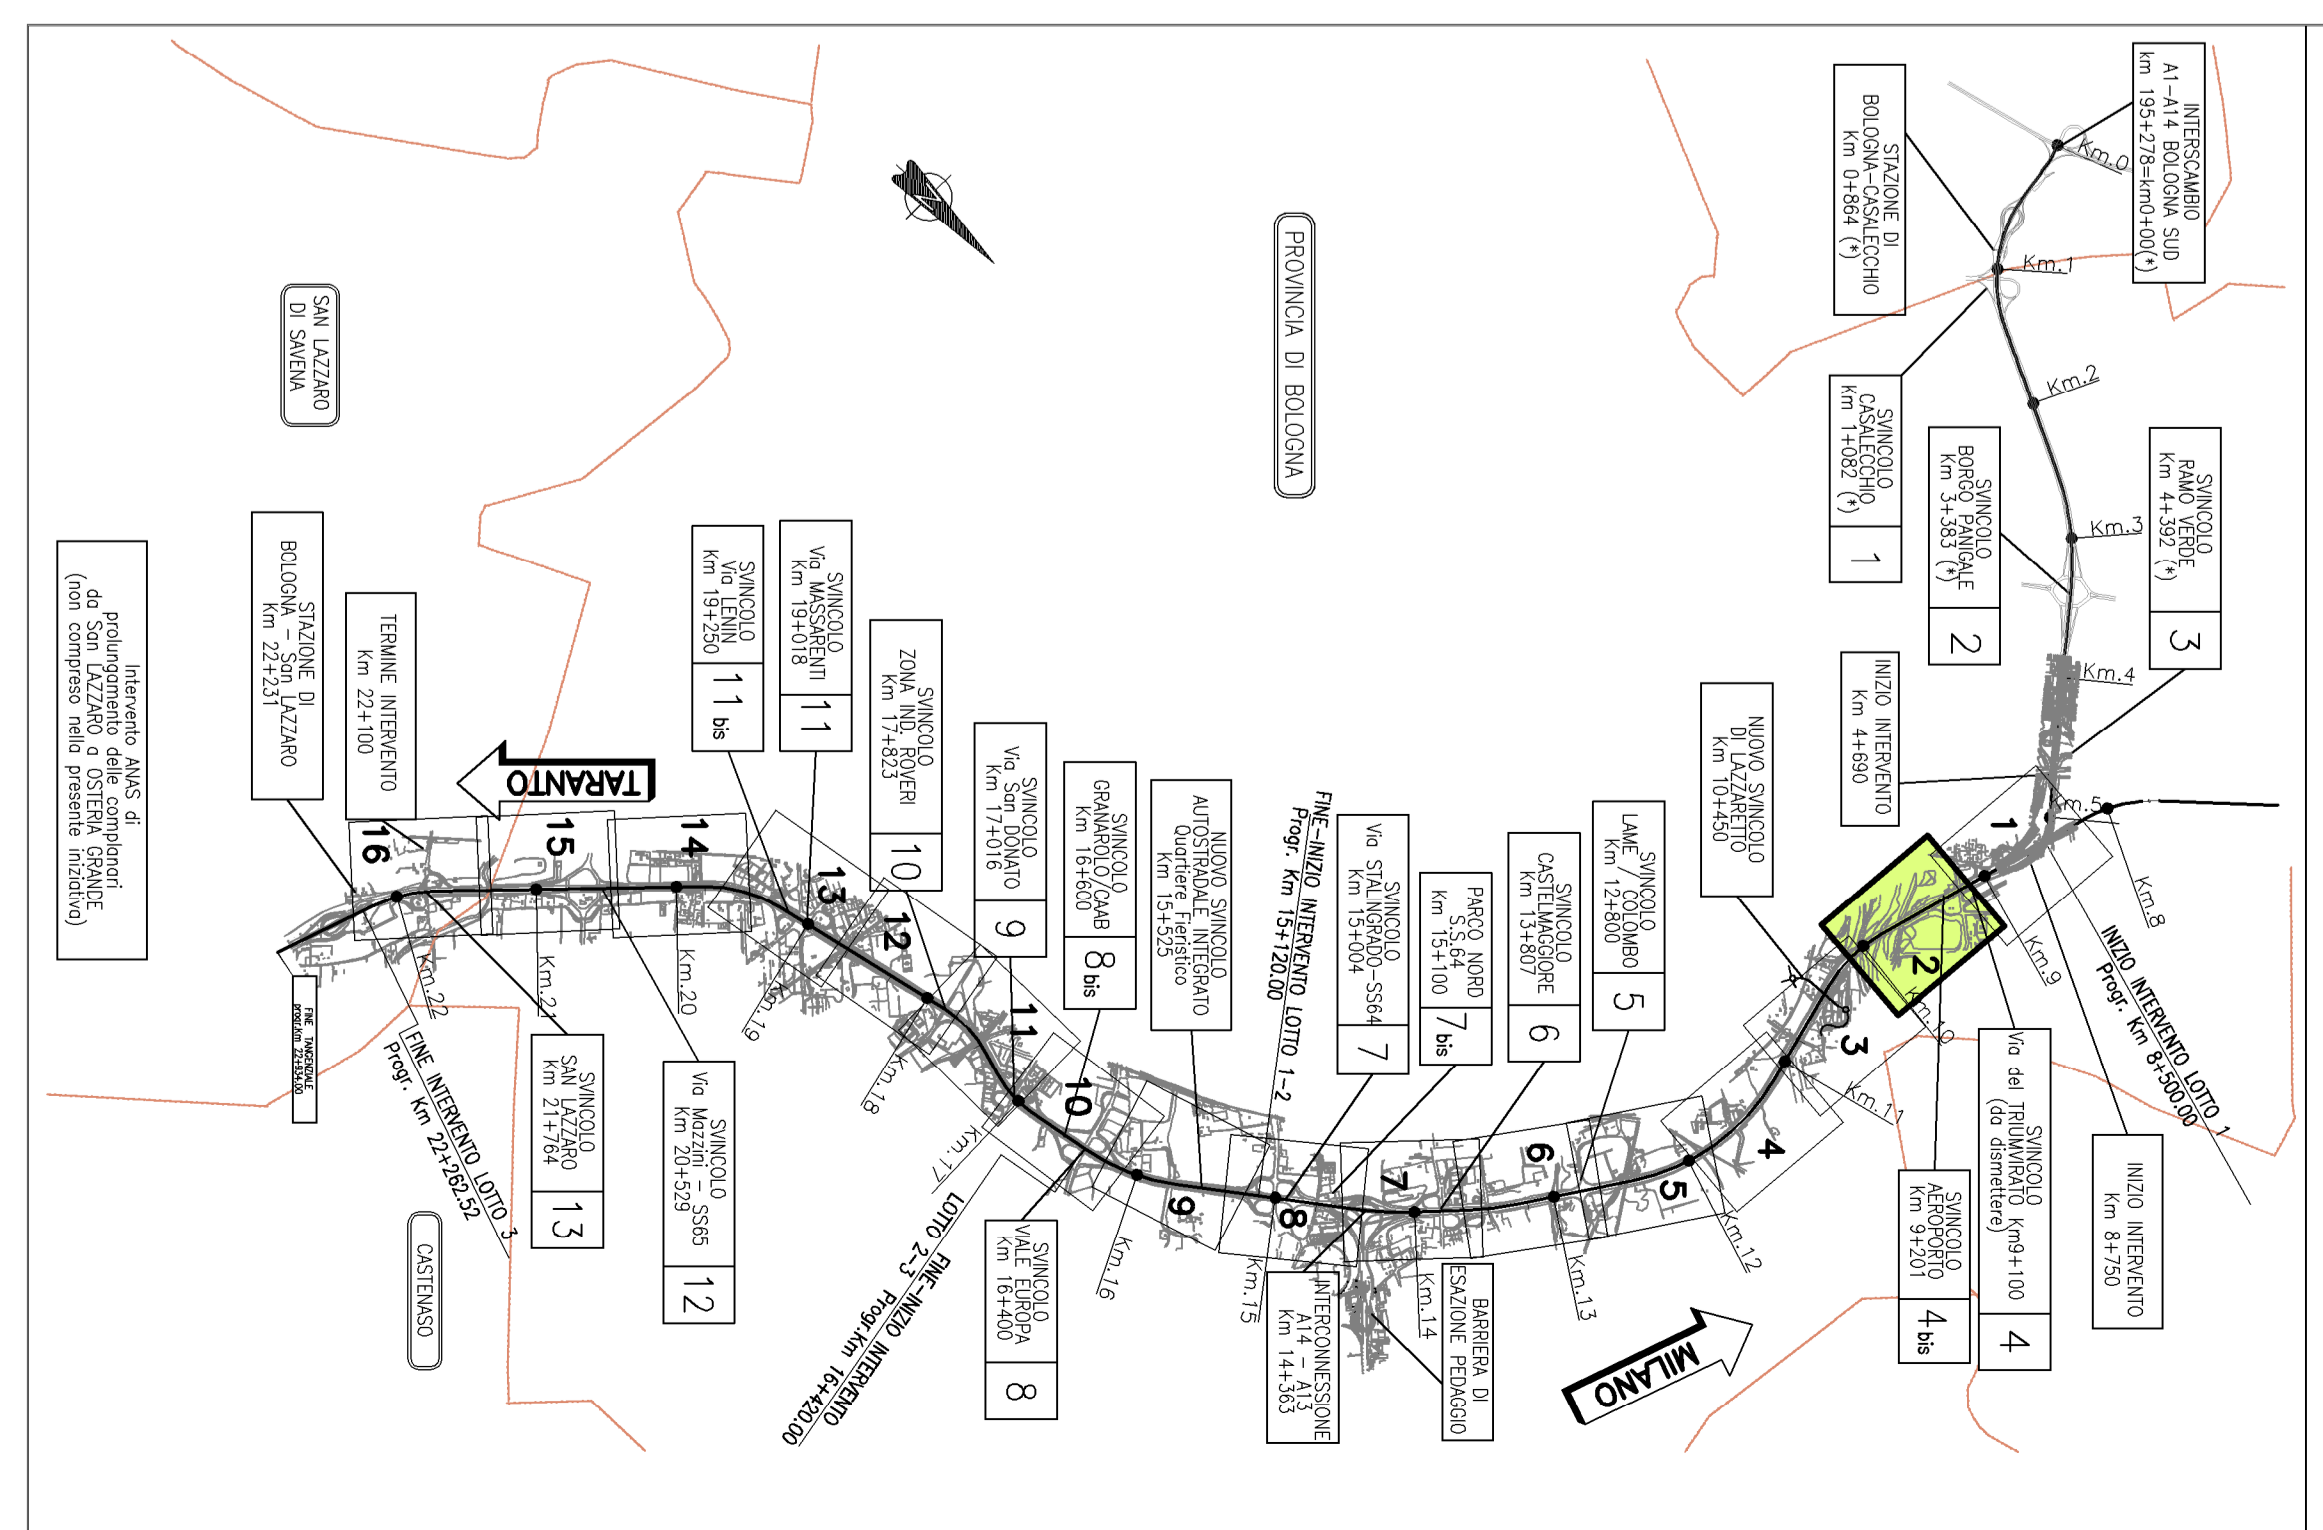

**autostrade** *per l'Italia*

**AUTOSTRADA (A14) : BOLOGNA-BARIO-TARANTO**  
 TRATTO: BOLOGNA BORGO PANIGALE - BOLOGNA SAN LAZZARO  
 POTENZIAMENTO IN SEDE DEL SISTEMA  
 AUTOSTRADALE E TANGENZIALE DI BOLOGNA  
 "PASSANTE DI BOLOGNA"  
 PROGETTO DEFINITIVO

**INTERFERENZE ASPI**

Planimetria di censimento interferenze ASPI  
 Tavola 2 di 16

