


LEGENDA

- Armadietti
- Irradiazioni
- P.M.V.
- Sheher
- F.O. Aspi
- F.O. TIM
- ILLUMINAZIONE
- LINEA DATI P.M.V.
- ANTINCENDIO
- TELECOM SAME TPE
- SEGNALETICA LUMINOSA

QUADRO DI UNIONE

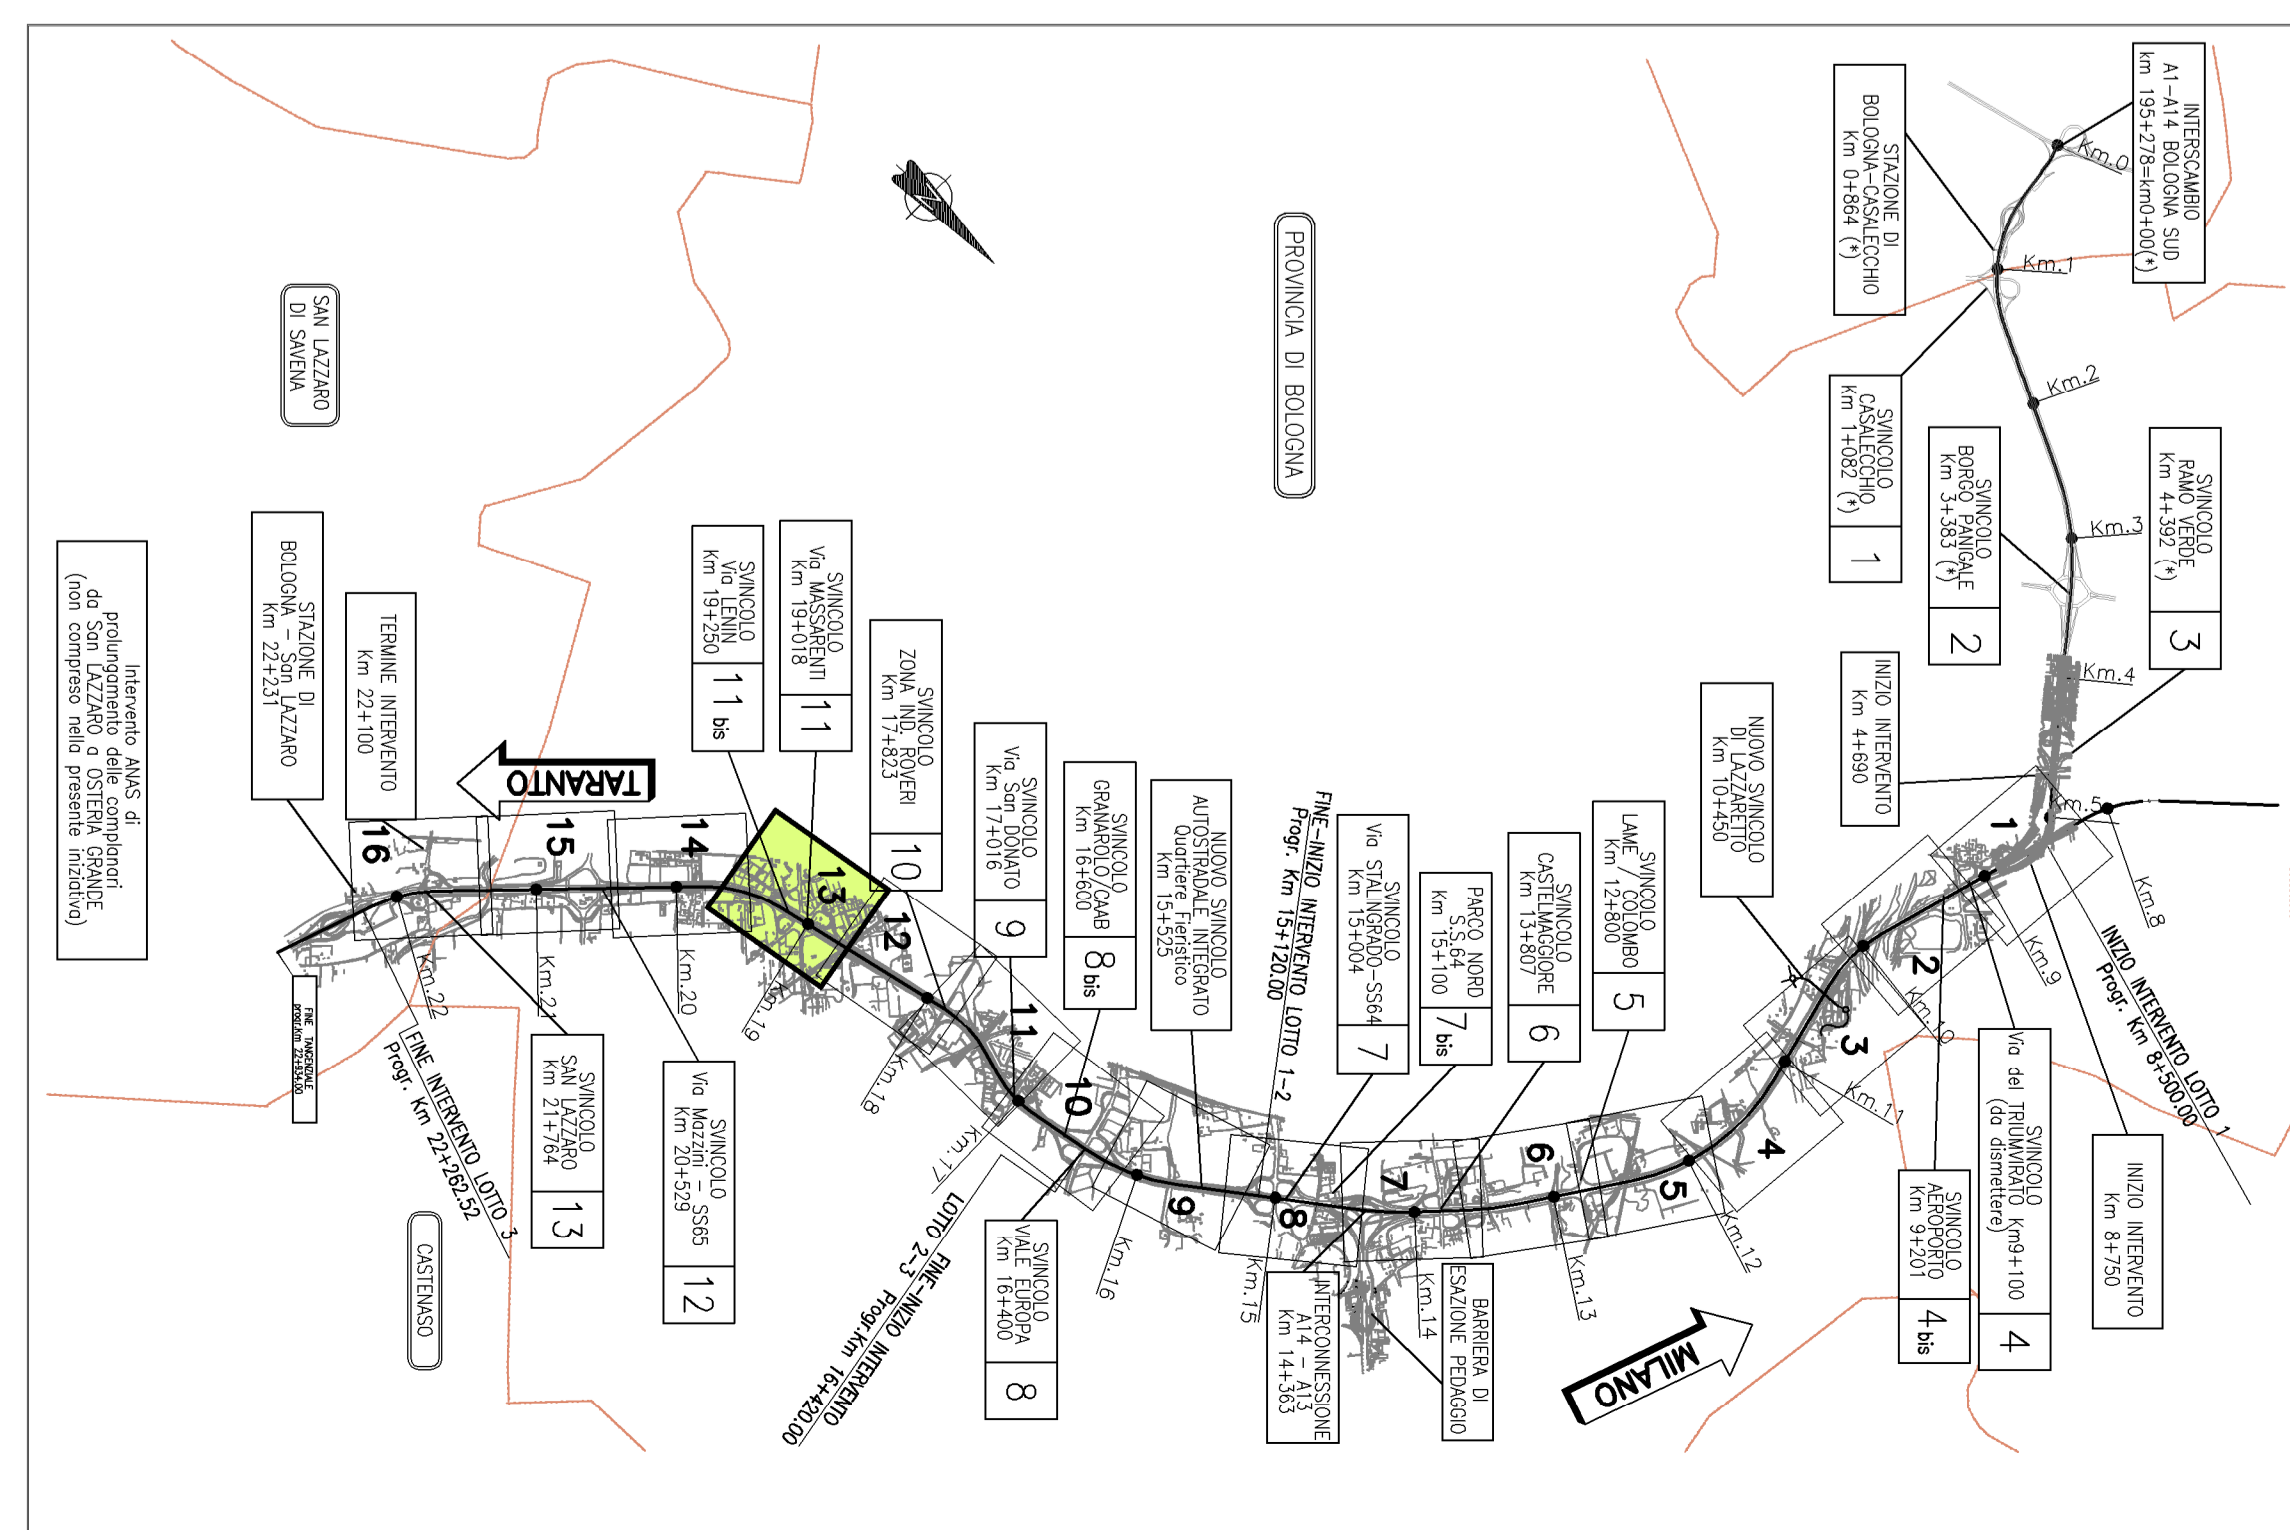

autostrade per l'Italia

AUTOSTRADA (A14) : BOLOGNA-BARI-TARANTO
 TRATTO: BOLOGNA BORGO PANIGALE - BOLOGNA SAN LAZZARO
 POTENZIAMENTO IN SEDE DEL SISTEMA
 AUTOSTRADALE E TANGENZIALE DI BOLOGNA
 "PASSANTE DI BOLOGNA"
 PROGETTO DEFINITIVO
 INTERFERENZE ASPI

Planimetria di censimento interferenze ASPI

Tavola 13 di 16

