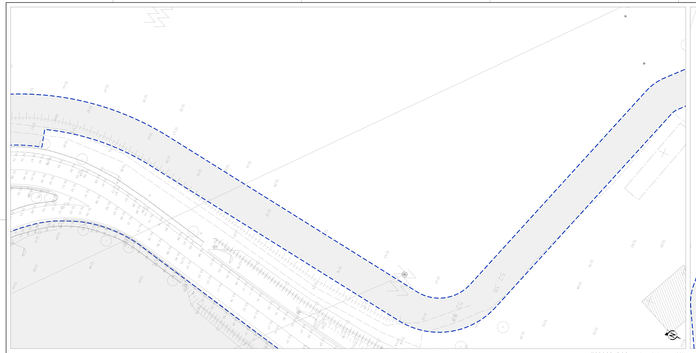

TOPOGRAFICO, planimetria (scala 1:250)
SU-QAAT10B_A
SU-QAAT10B_B
SU-QAAT10B_C
SU-QAAT10B_D

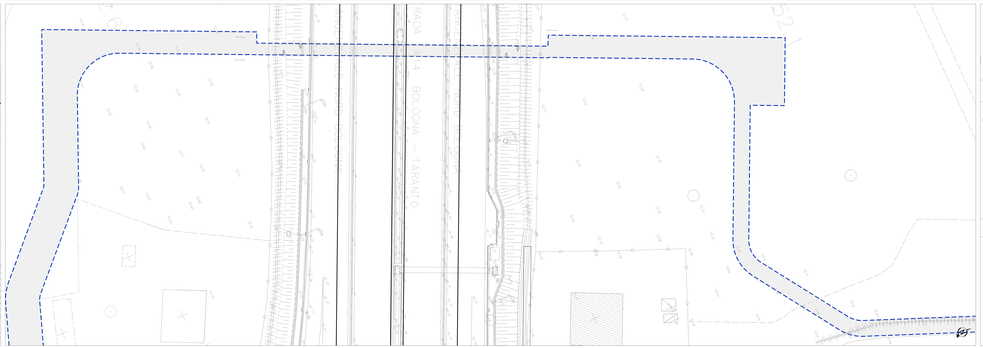

TOPOGRAFICO, planimetria (scala 1:250)
SU-QAAT10B_E
SU-QAAT10B_F
SU-QAAT10B_G
SU-QAAT10B_H

TOPOGRAFICO, planimetria (scala 1:250)
SU-QAAT10B_I
SU-QAAT10B_J
SU-QAAT10B_K
SU-QAAT10B_L

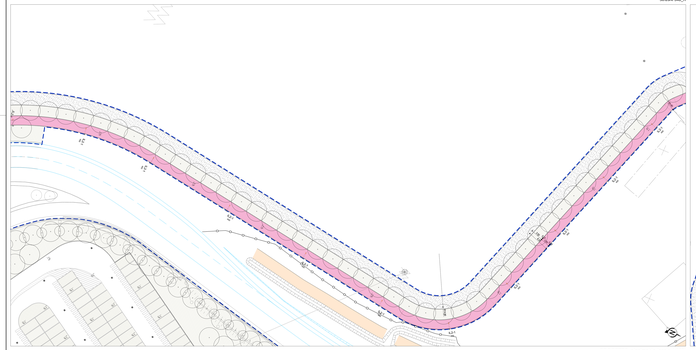

PROGETTO, planimetria (scala 1:250)

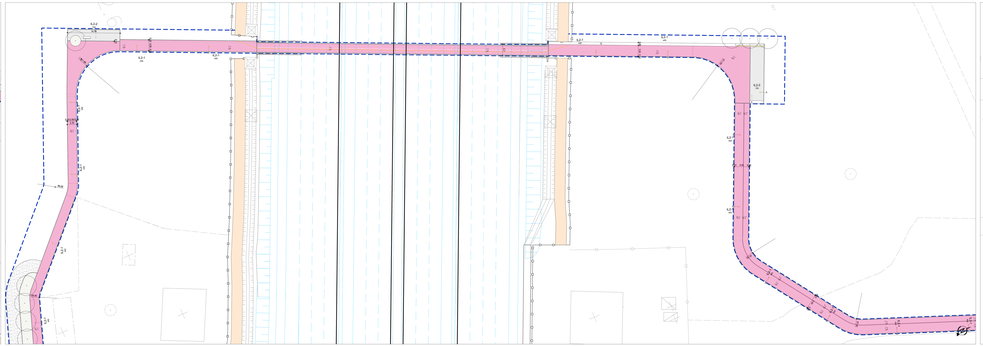

PROGETTO, planimetria (scala 1:250)

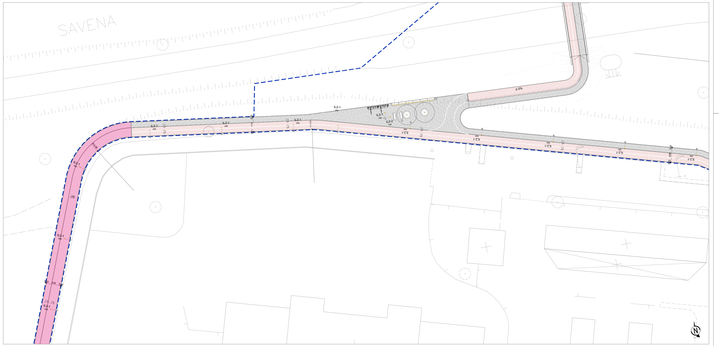

PROGETTO, planimetria (scala 1:250)

LIMITE DI INTERVENTO

LIMITE DI INTERVENTO
PARTI COMMERCIALI - SCADA
CALCOLATE SECONDO IL DECRETO 5 FEBBRAIO 1998

INTERVENTI - MARCIAPIEDI

M1.1	PAVIMENTAZIONE IN BETONELLO ARMATO TIPO "A"	M3	PAVIMENTAZIONE IN BETONELLO ARMATO TIPO "C"
M1.2	PAVIMENTAZIONE IN BETONELLO ARMATO TIPO "A" - PARTI COMMERCIALI	M4	CORDONATURA IN GRANITO
M2.1	PAVIMENTAZIONE IN CONGLOMERATO BITUMINOSO TIPO "B"	M5	PAVIMENTAZIONE IN ASFALTO
M2.2	PAVIMENTAZIONE IN CONGLOMERATO BITUMINOSO TIPO "B" - PARTI COMMERCIALI	M6	PAVIMENTAZIONE IN LATEX
M3	PAVIMENTAZIONE IN TAUTONE		

INTERVENTI - OPERE VERDE

V1	PRATO	V6	ERCA AMBIENTALE
V2	ARBUSTI - ERCAIA	V7	ALBERI ORNAMENTALI TIPO 1 (DI 20/25)
V3	ALBERI	V8	ALBERI ORNAMENTALI TIPO 2 (DI 30/35)
V4	ALBERI - ERCAIA		
V5	ALBERI - ERCAIA		

ILLUMINAZIONE


ELEMENTI DI ARREDO

A1.1	Panchina "Scandi Bench" 1.7 m DSA	A1.7	Segnaletica per pista ciclabile
A1.2	Cestino gettacarte	A1.8	Segnaletica direzionale
A1.3	Dissuasore	A1.9	Fontanella
A1.4	Cestino	A1.10	Scossale
A1.5	Segnaletica pista ciclabile	A1.11	Paletto "Acquile Romane"
A1.6	Transenna	A1.12	Paletto in ghisa tipo San Justo

OPERE IDRAULICHE

D1	Caditoia stradale doppia interessata a nastro pavimentato

autostrade per l'Italia

AUTOSTRADA (A14) : BOLOGNA-BARI-TARANTO

TRATTO: BOLOGNA BORGO PANIGALE - BOLOGNA SAN LAZZARO

POTENZIAMENTO IN SEDE DEL SISTEMA AUTOSTRADALE E TANGENZIALE DI BOLOGNA.

"PASSANTE DI BOLOGNA"

PROGETTO DEFINITIVO

VIABILITÀ INTERFERITE

RIQUALIFICA VIA CASELLE

P12 - PORTA SAN LAZZARO

TAVOLA 3 DI 4
PLANIMETRIA DI STATO DI FATTO E STATO DI PROGETTO


| CODICE PROGETTO | | |