

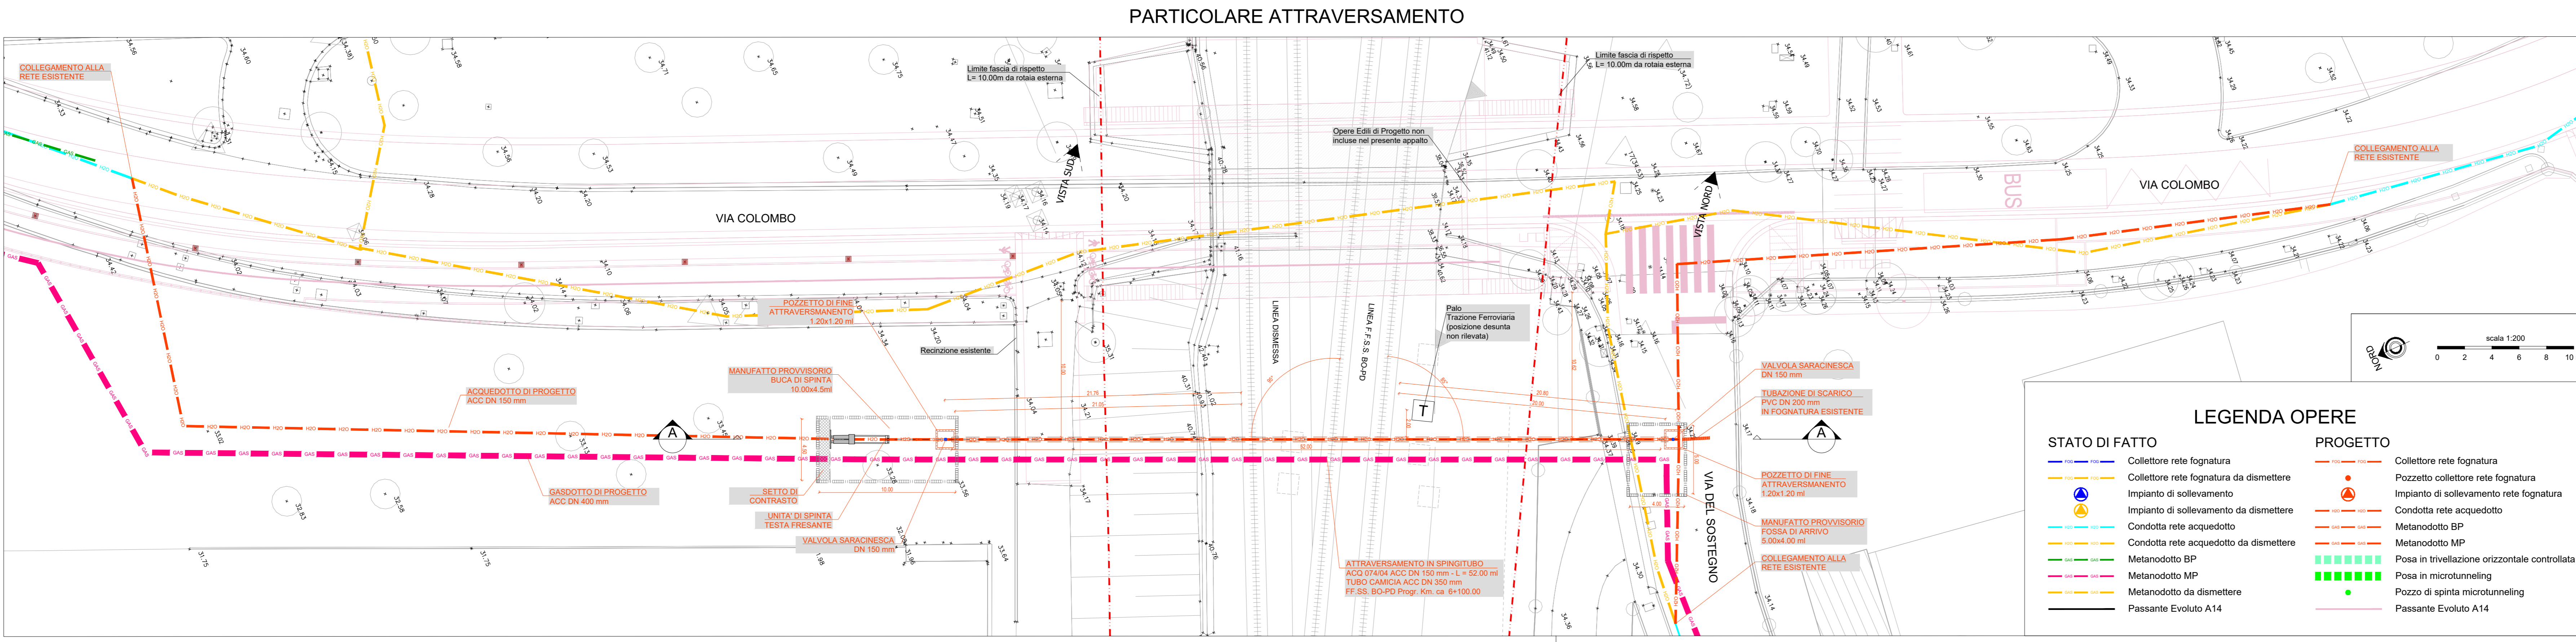
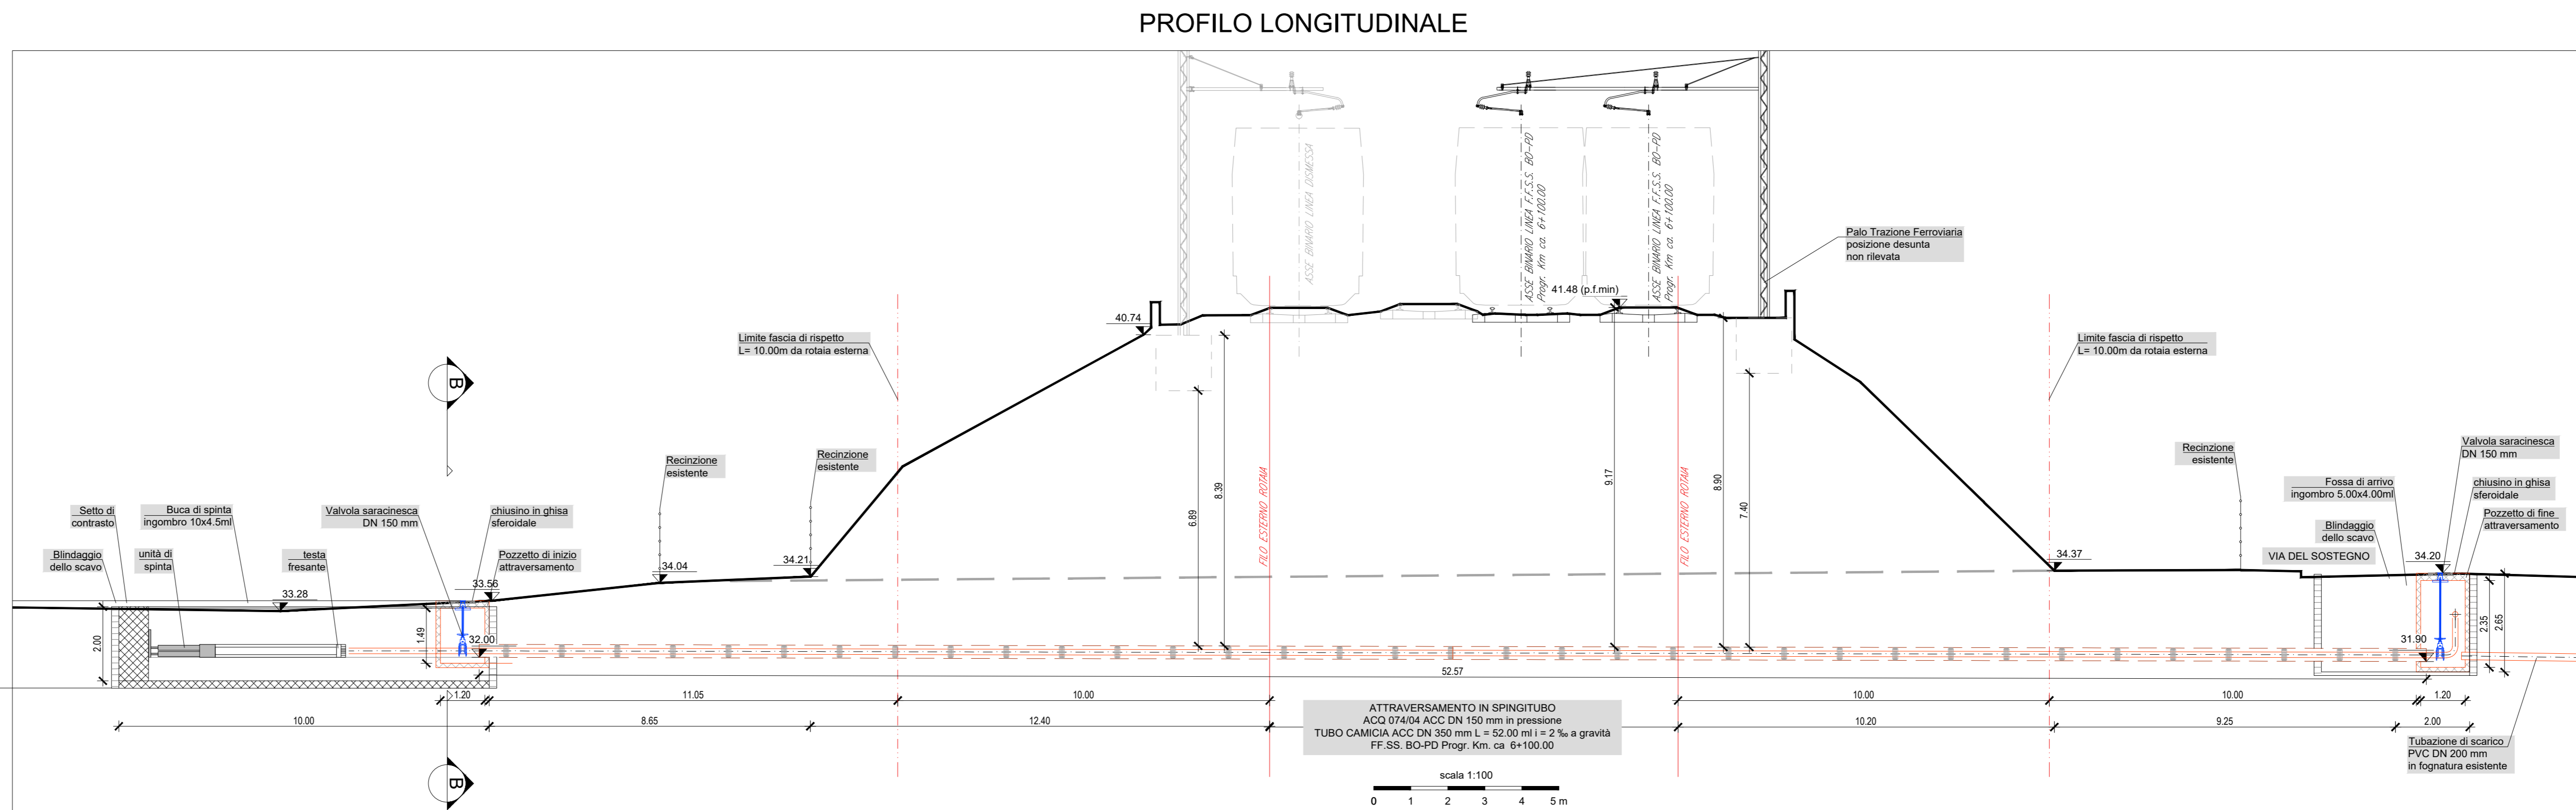
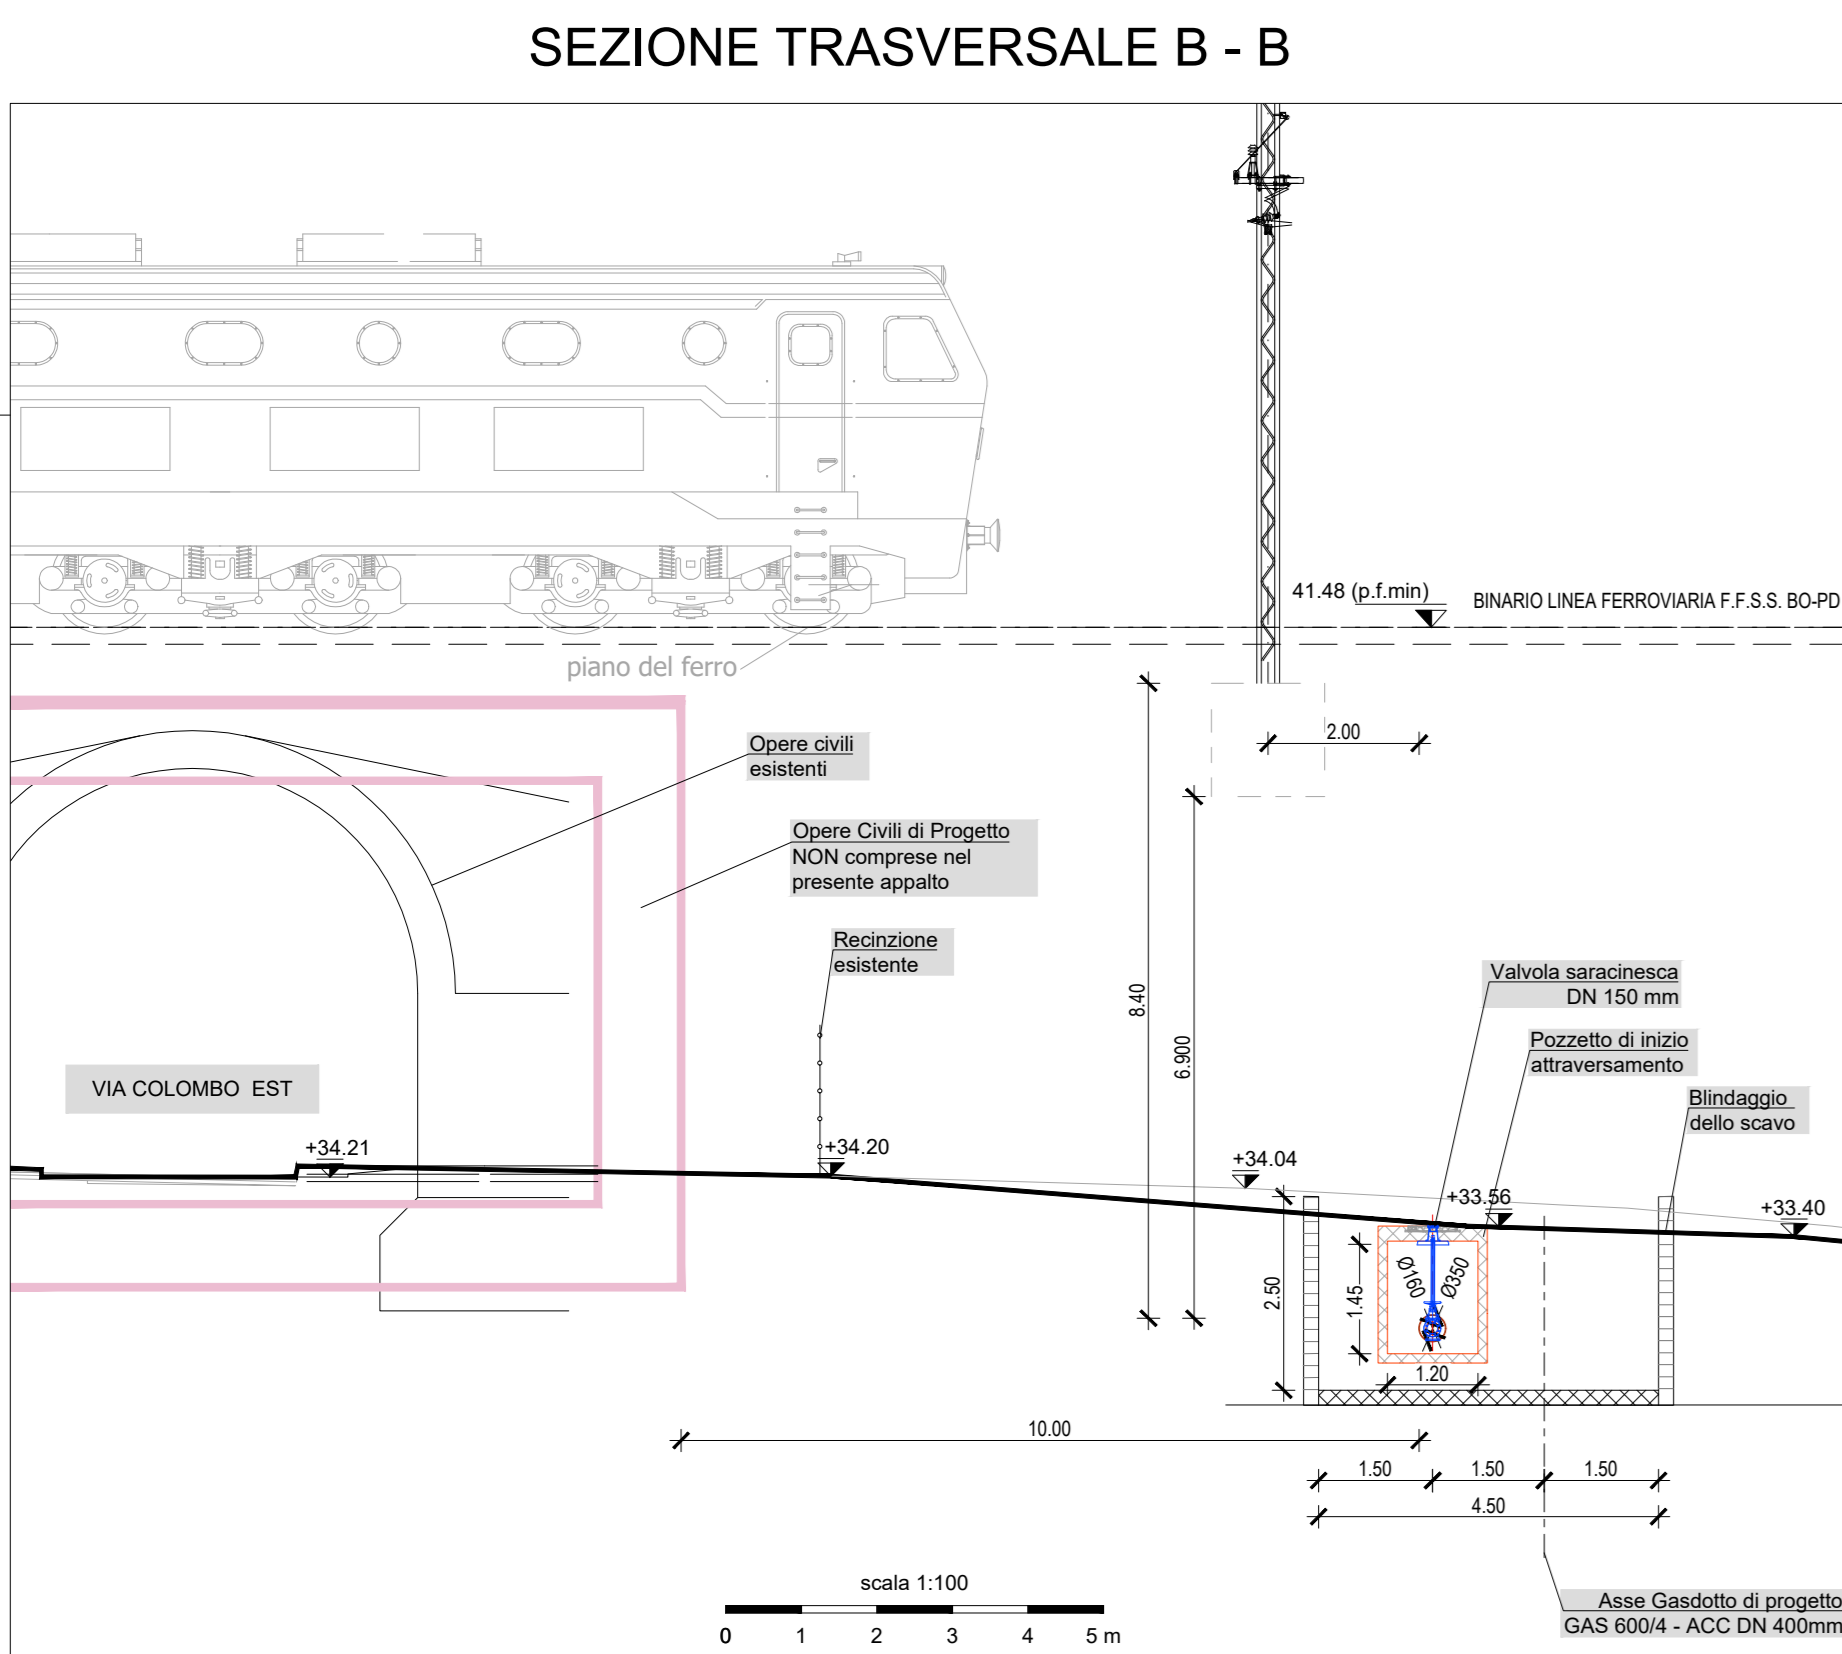
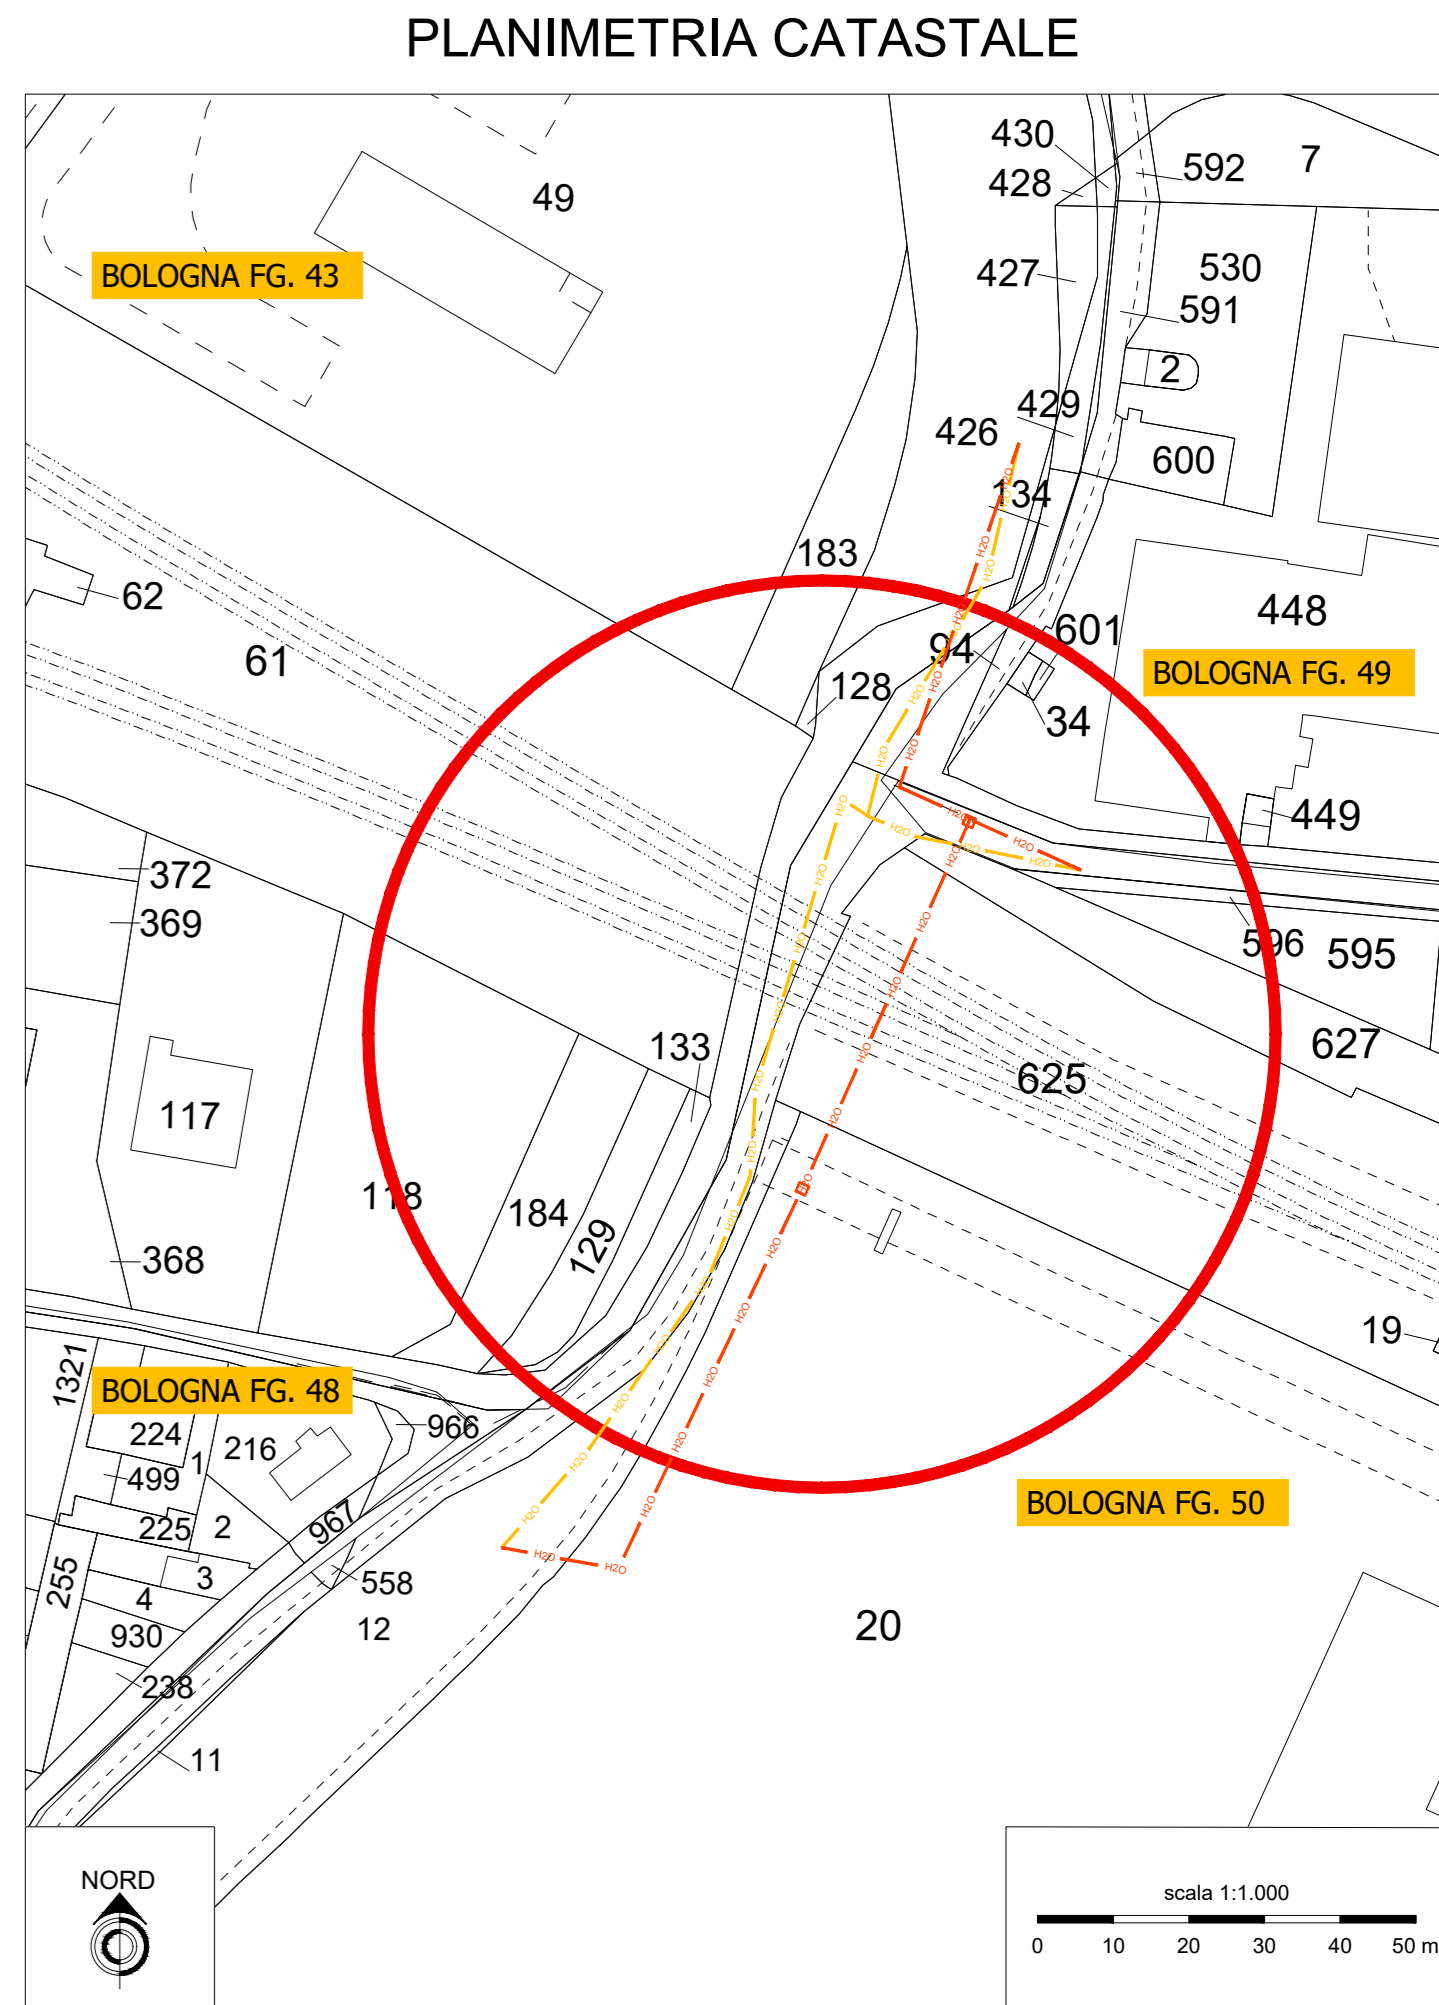
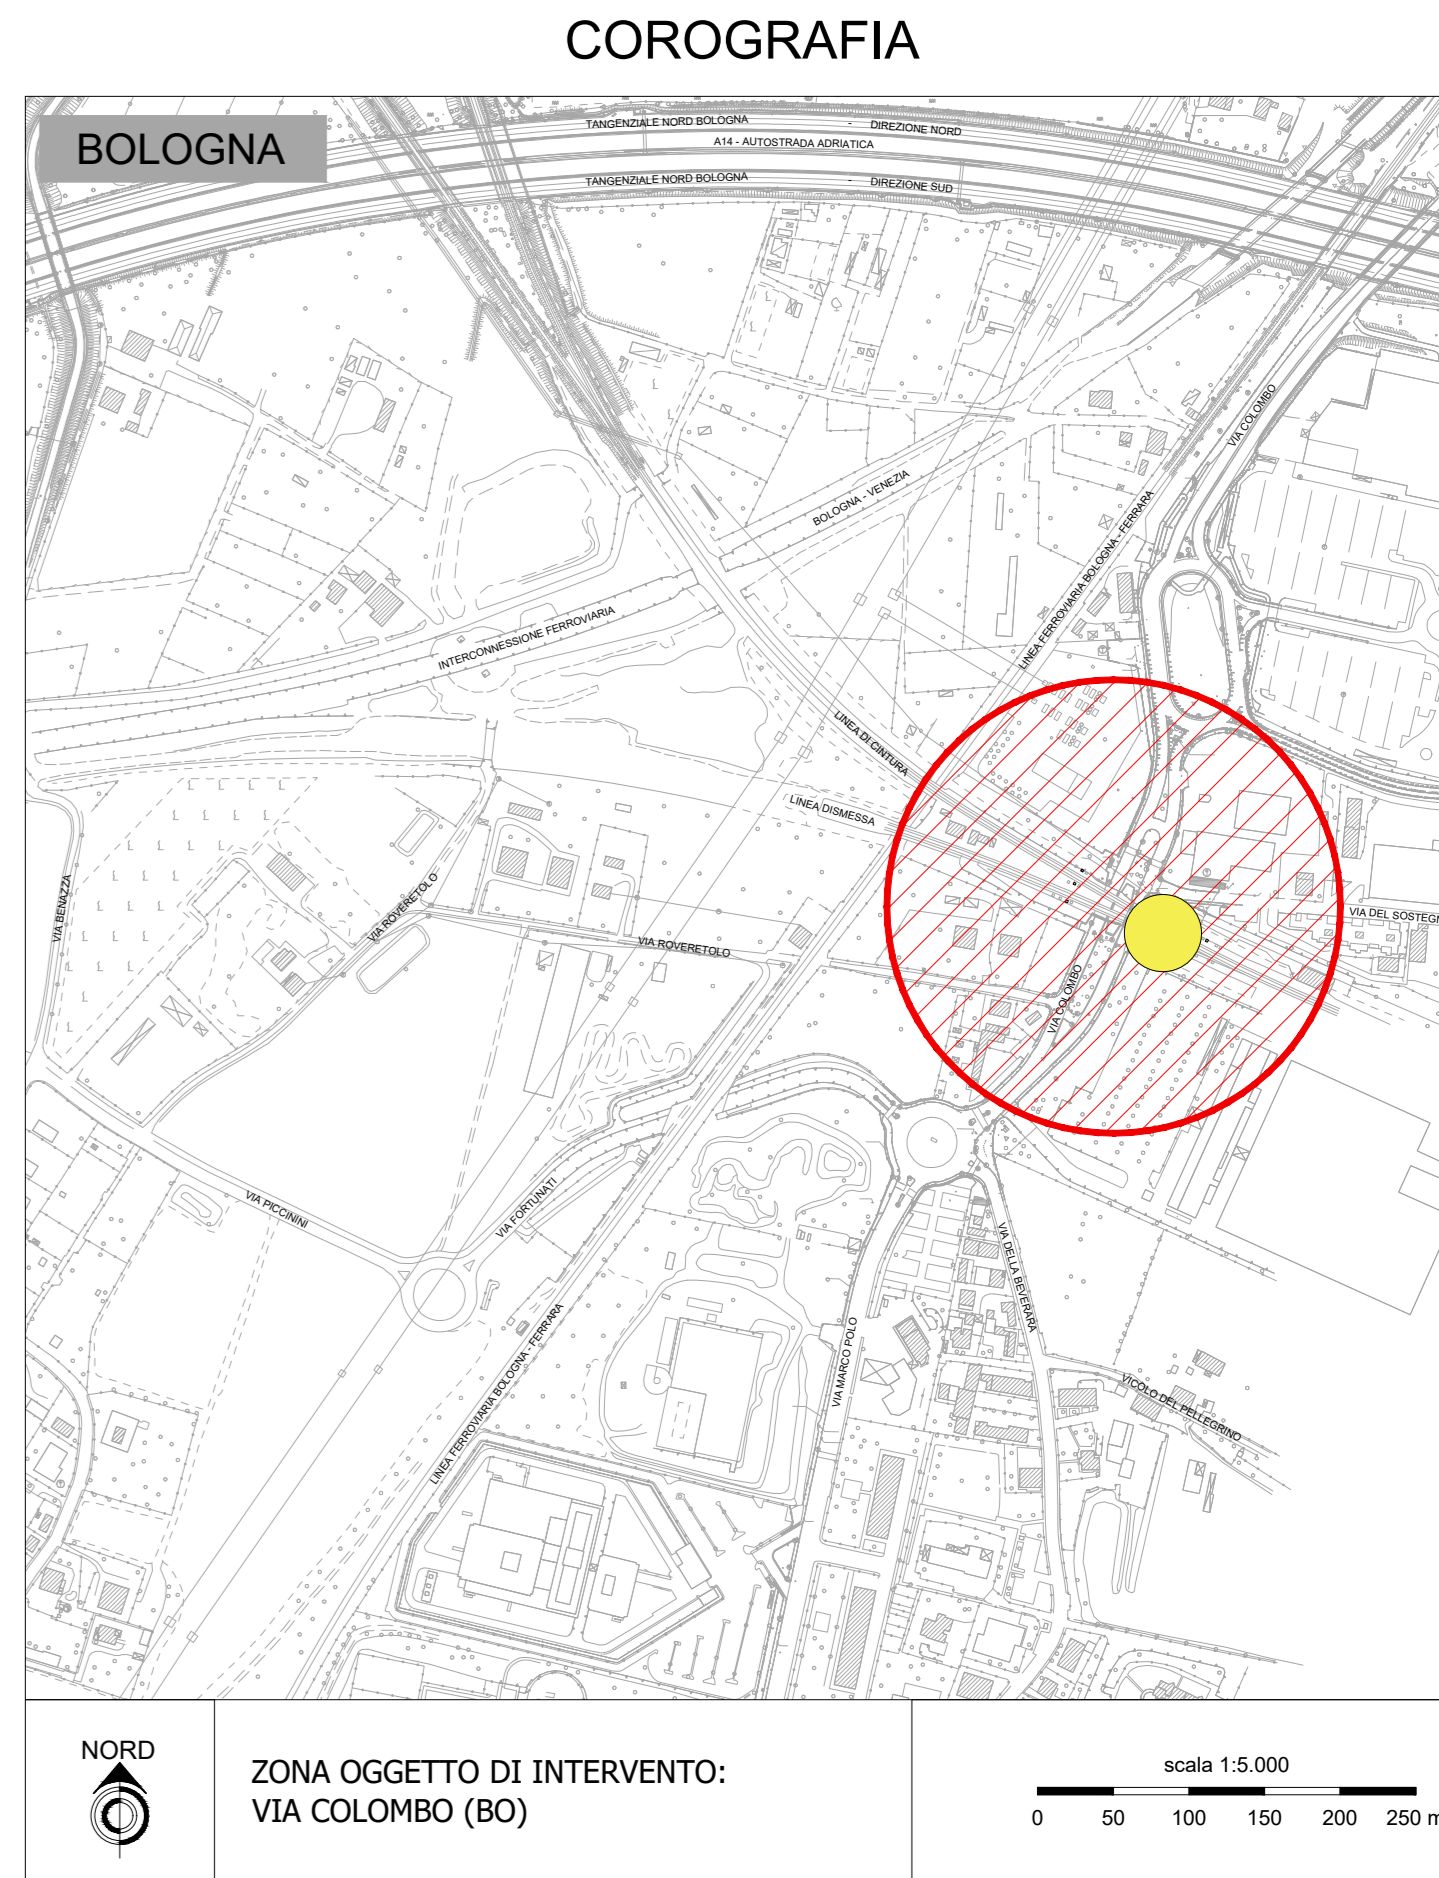


RILIEVO FOTOGRAFICO

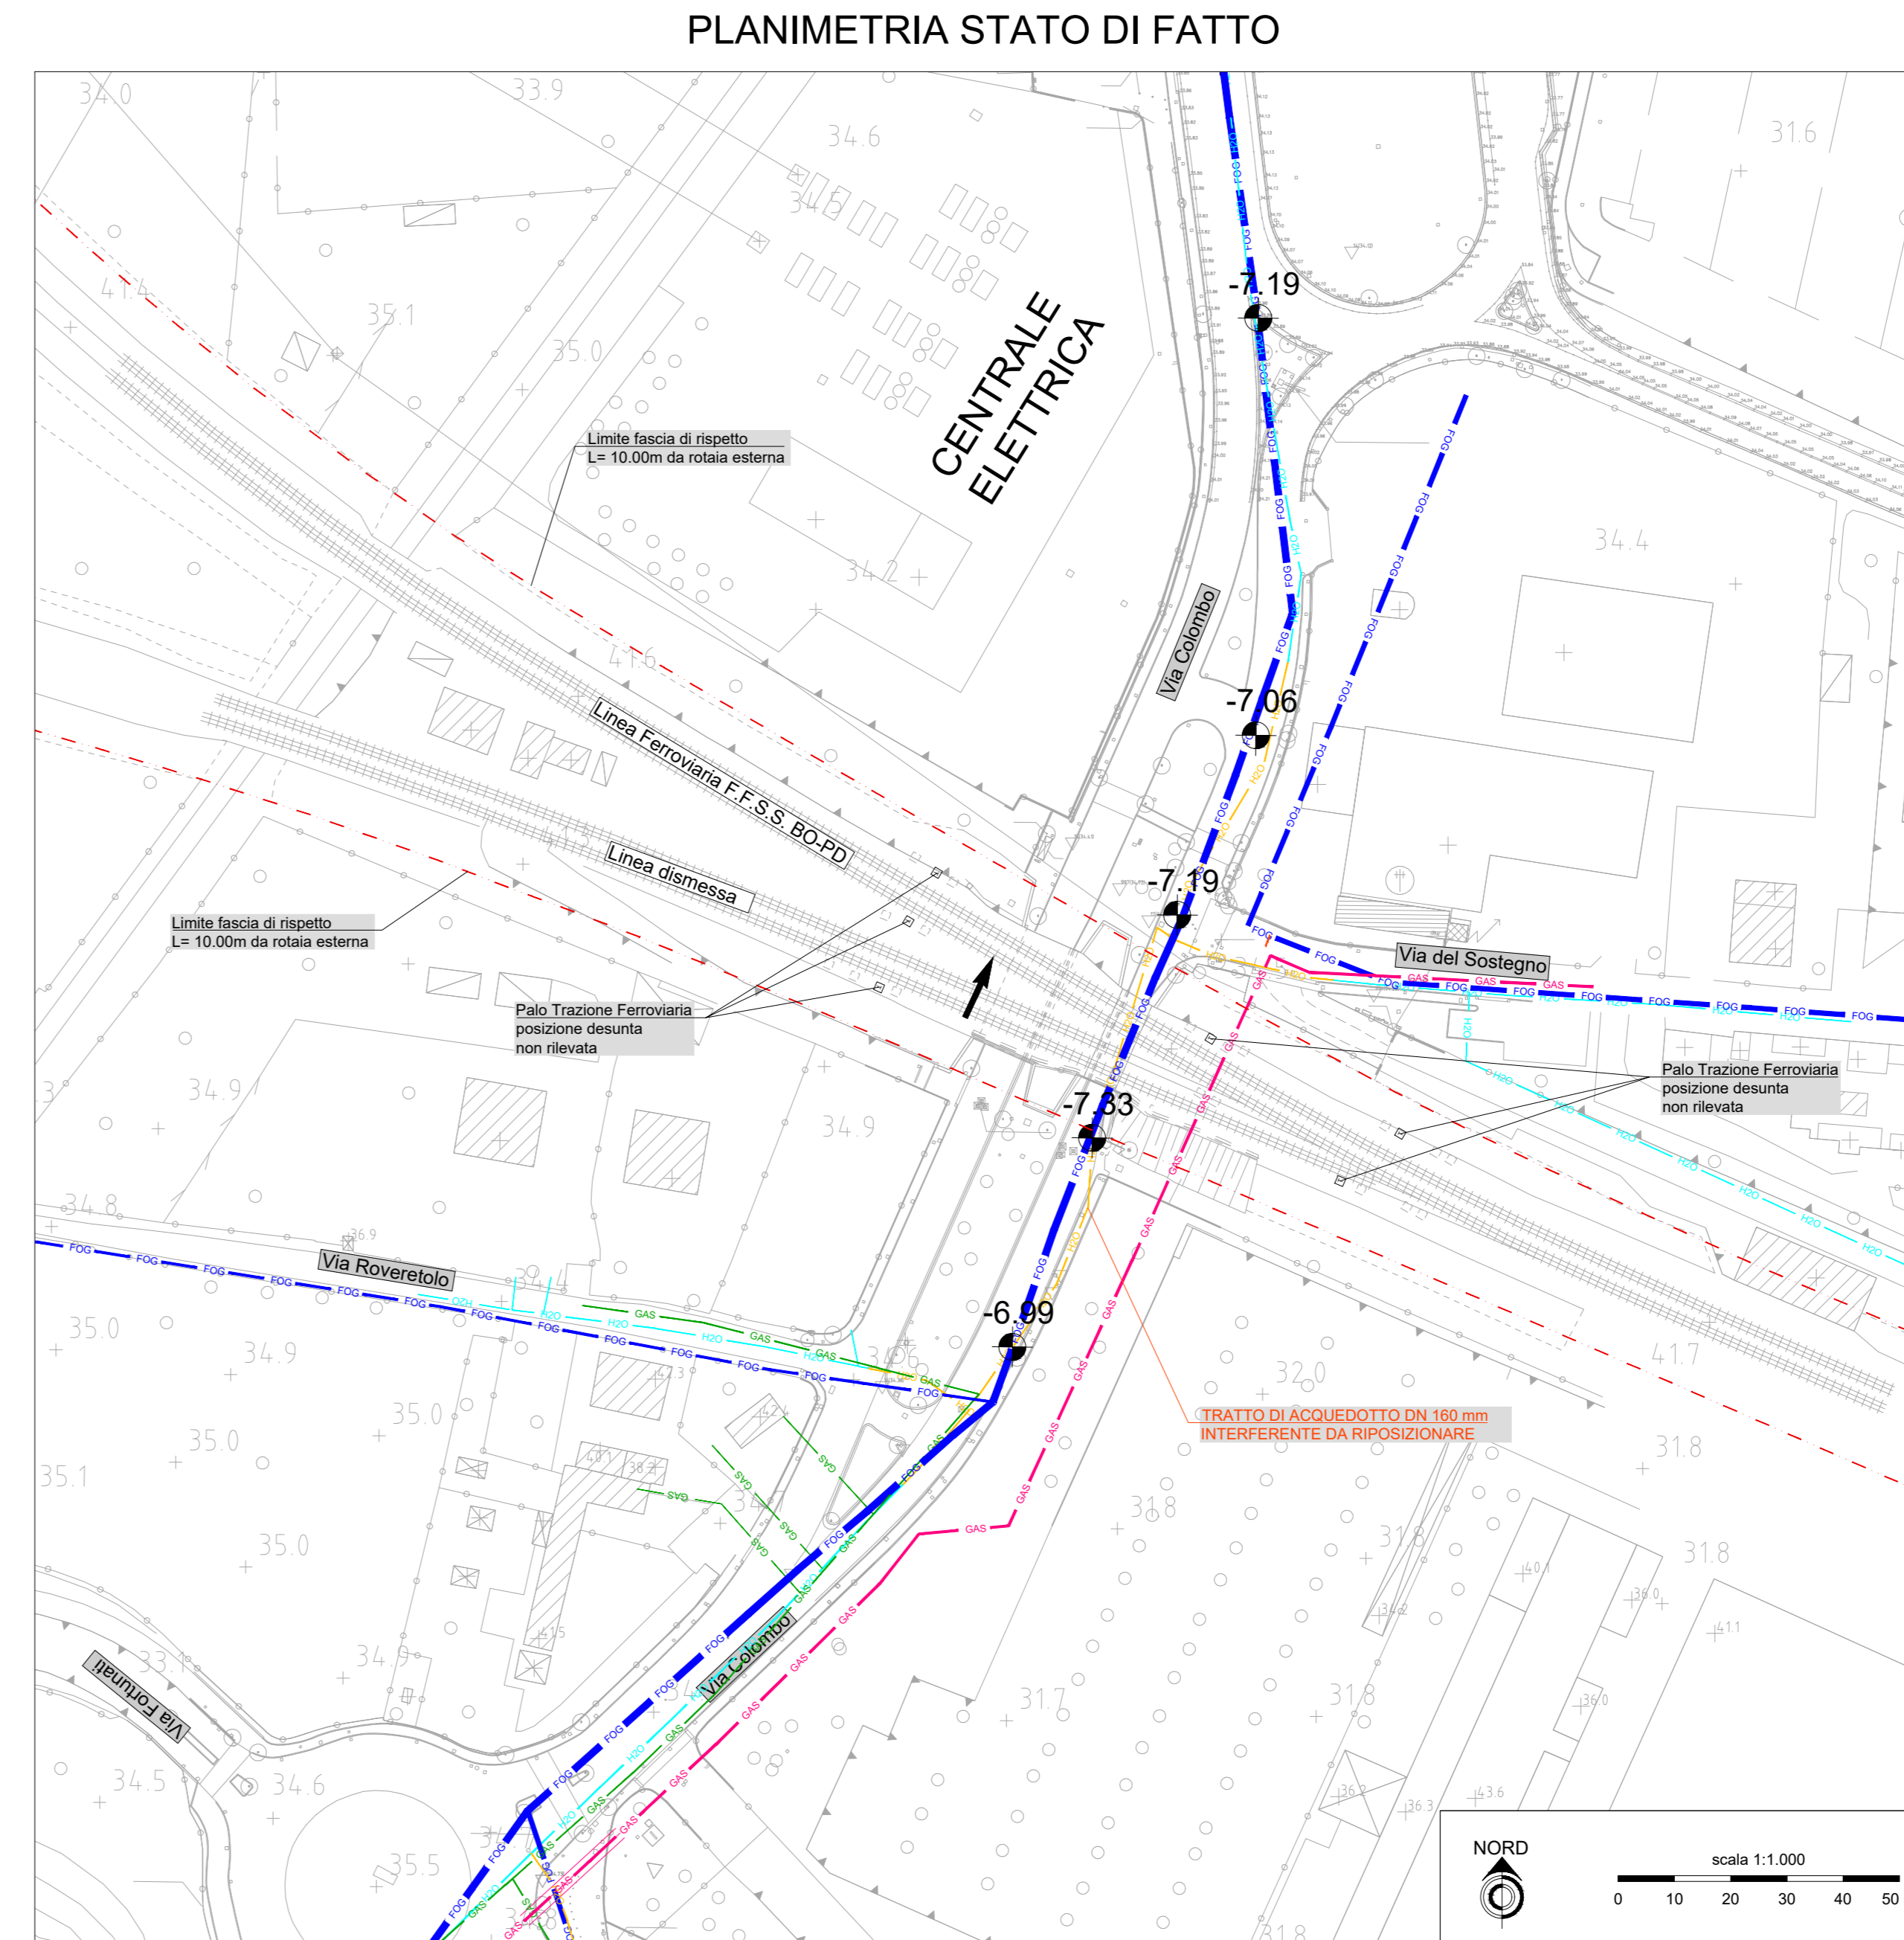

VISTA SUD

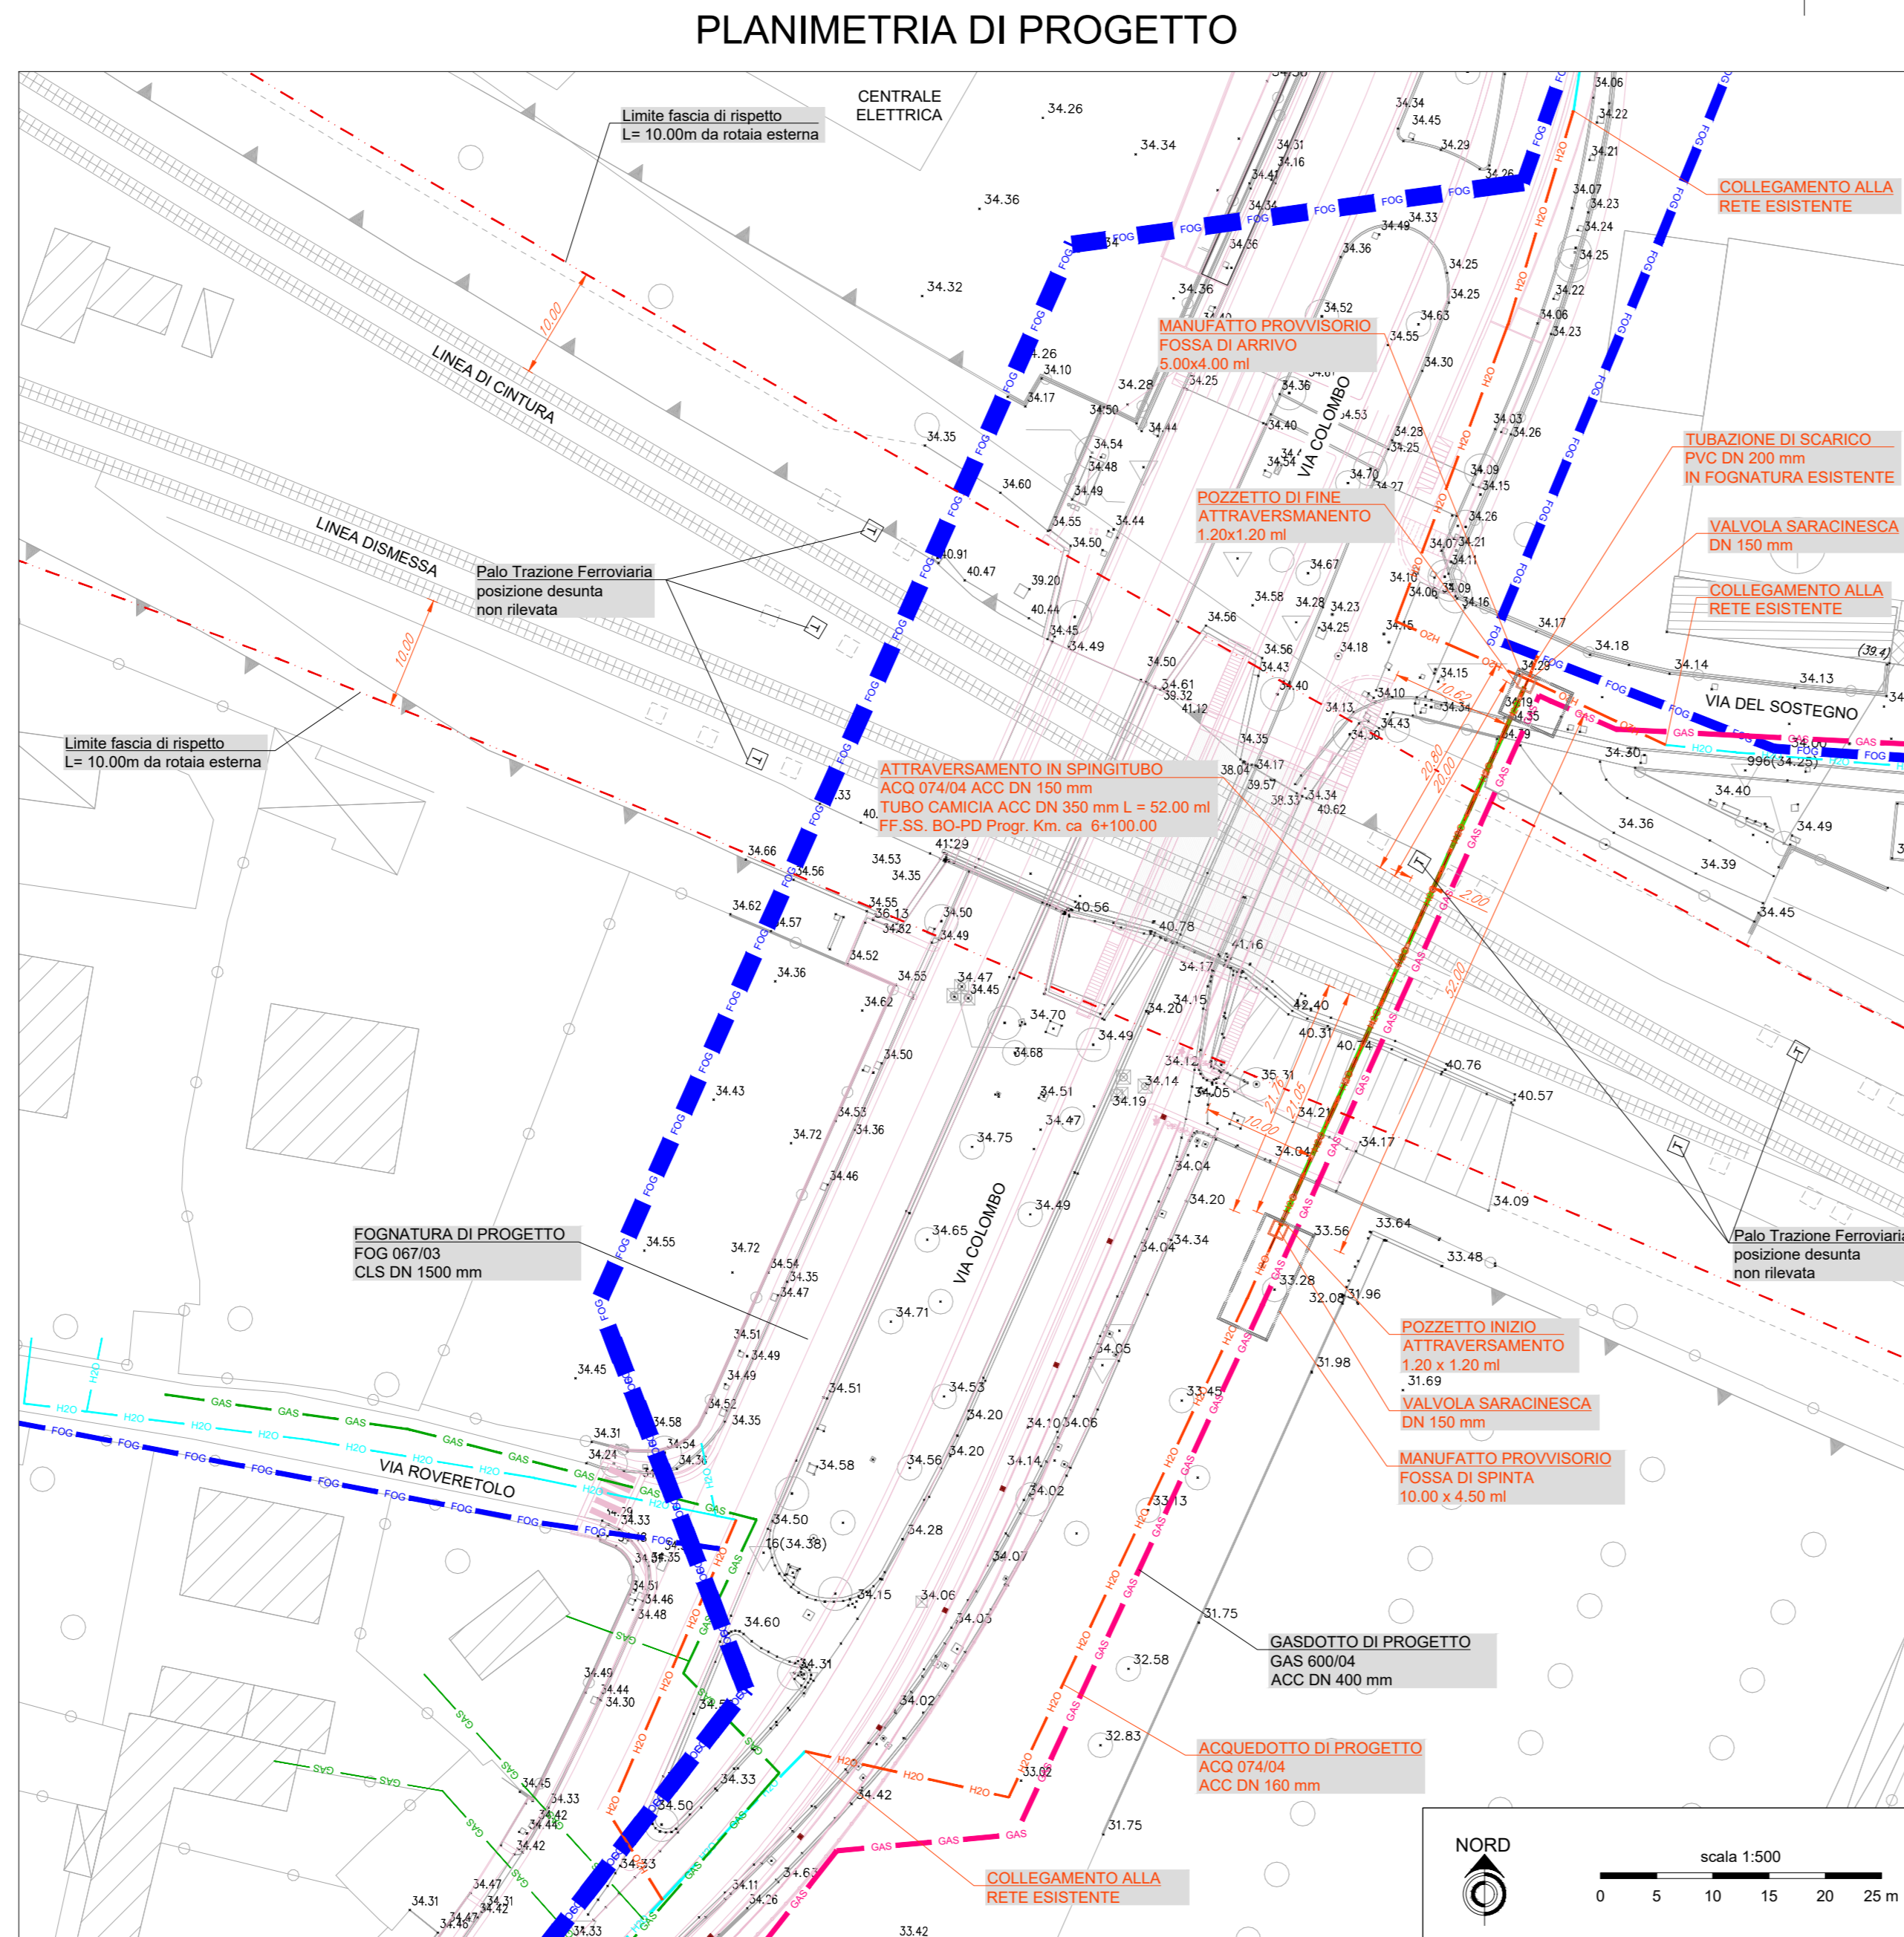

**LEGENDA OPERE**

| STATO DI FATTO                        | PROGETTO                                      |
|---------------------------------------|---|
| Collettore rete fognatura             | Collettore rete fognatura                     |
| Collettore rete fognatura da smettere | Impianto di sollevamento                      |
| Impianto di sollevamento da smettere  | Condotta rete acquedotto                      |
| Condotta rete acquedotto da smettere  | Metanodotto BP                                |
| Metanodotto BP                        | Metanodotto MP                                |
| Metanodotto MP                        | Posa in trivellazione orizzontale controllata |
| Passante Evoluti A14                  | Posa in microtunneling                        |
|                                       | Pozzo di spinta microtunneling                |
|                                       | Passante Evoluti A14                          |

Project information and approvals:

- Progettazione: HERRA s.p.a.
- Progettista: Ing. Roberto Portari
- Approvazioni: Various professional seals and stamps.

| DATA    | REDAZIONE | CONTROLLO | APPROVAZIONE | DESCRIZIONE         |
|---------|-----------|-----------|--------------|---------------------|
| 05/2021 | HMR       | MC        | DP           | PROGETTO DEFINITIVO |

**DIRIZIONE INGEGNERIA - PROGETTAZIONE**  
**PROGETTAZIONE SISTEMI A RETE - PROGETTAZIONE CLIENTI**  
**DENOMINAZIONE IMPIANTO DI LAVORO (PLANT OR PROJECT DESCRIPTION)**  
**AUTOSTRADA A14 - POTENZIAMENTO DEL SISTEMA AUTOSTR./TANG. DI BOLOGNA - PASSANTE DI BOLOGNA - RISOLUZIONE INTERFERENZE**  
**IDENTIFICATIVO IMPIANTO (PLANT IDENTIFIER)**

| WBS        | CODICE DOCUMENTO (CODE) | NUMERO FILE (FILE NAME) |
|------------|-------------------------|-------------------------|
| DB19120251 | DFG00P0001              | TANGBO_PD_G1_00         |

**HEPRA s.p.a.**  
**GRUPPO INRETE**  
**DISTRIBUZIONE ENERGIA**

**SCALA (SCALE)**    **N° FG. (SH. N°)**    **DI (LAST)**  
 1/1000    1    1