



PLANIMETRIA STATO DI FATTO

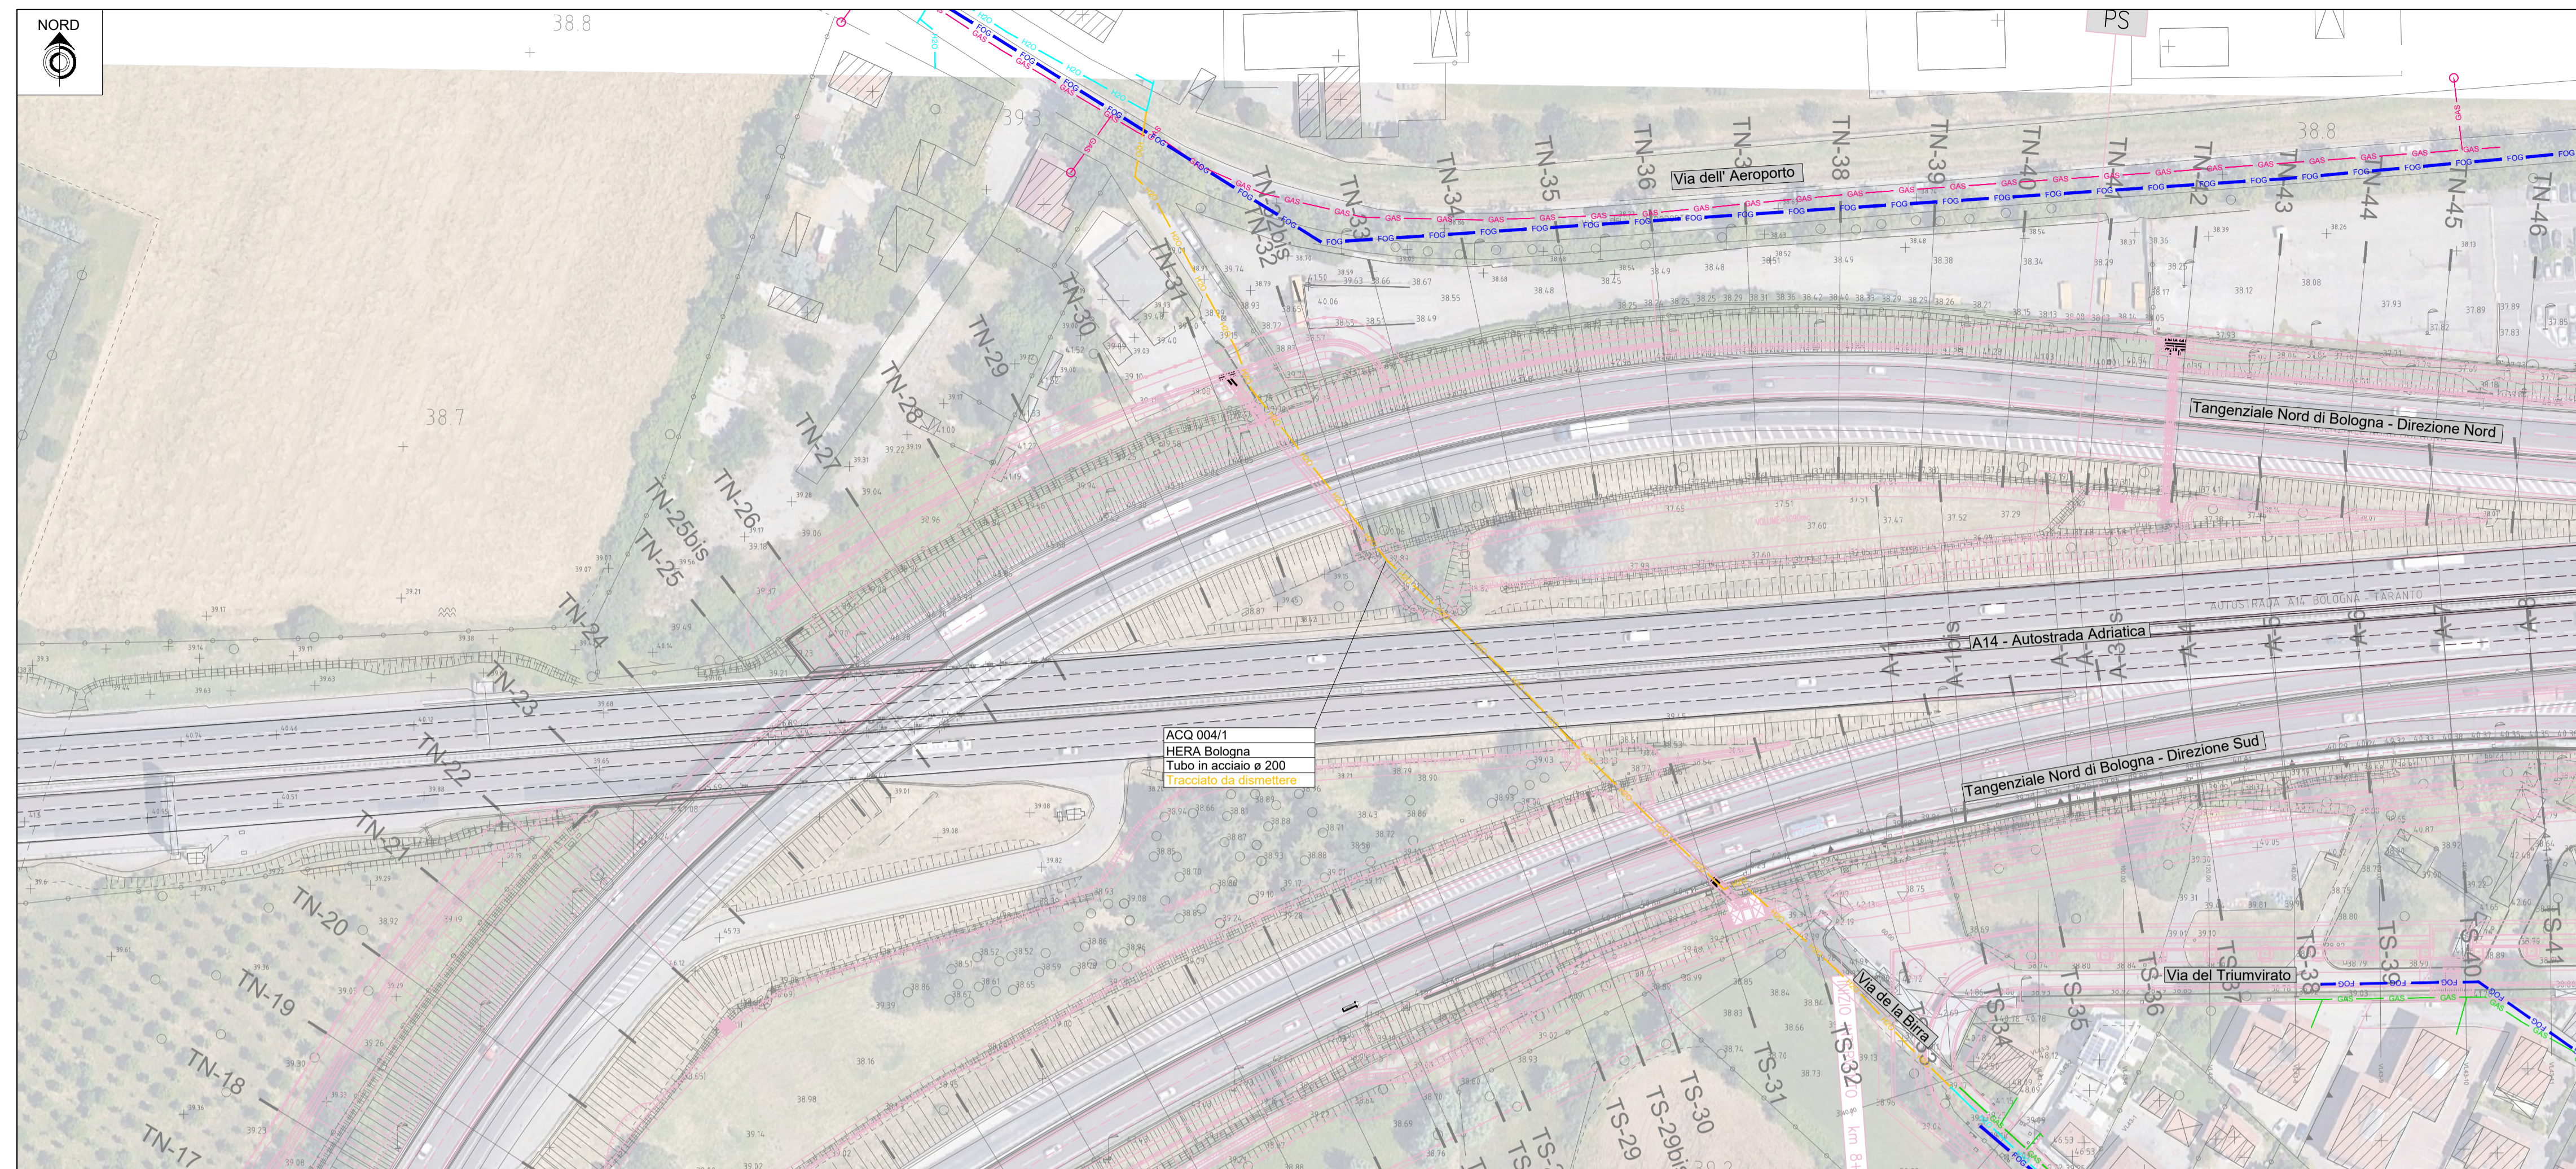

QUADRO D'UNIONE

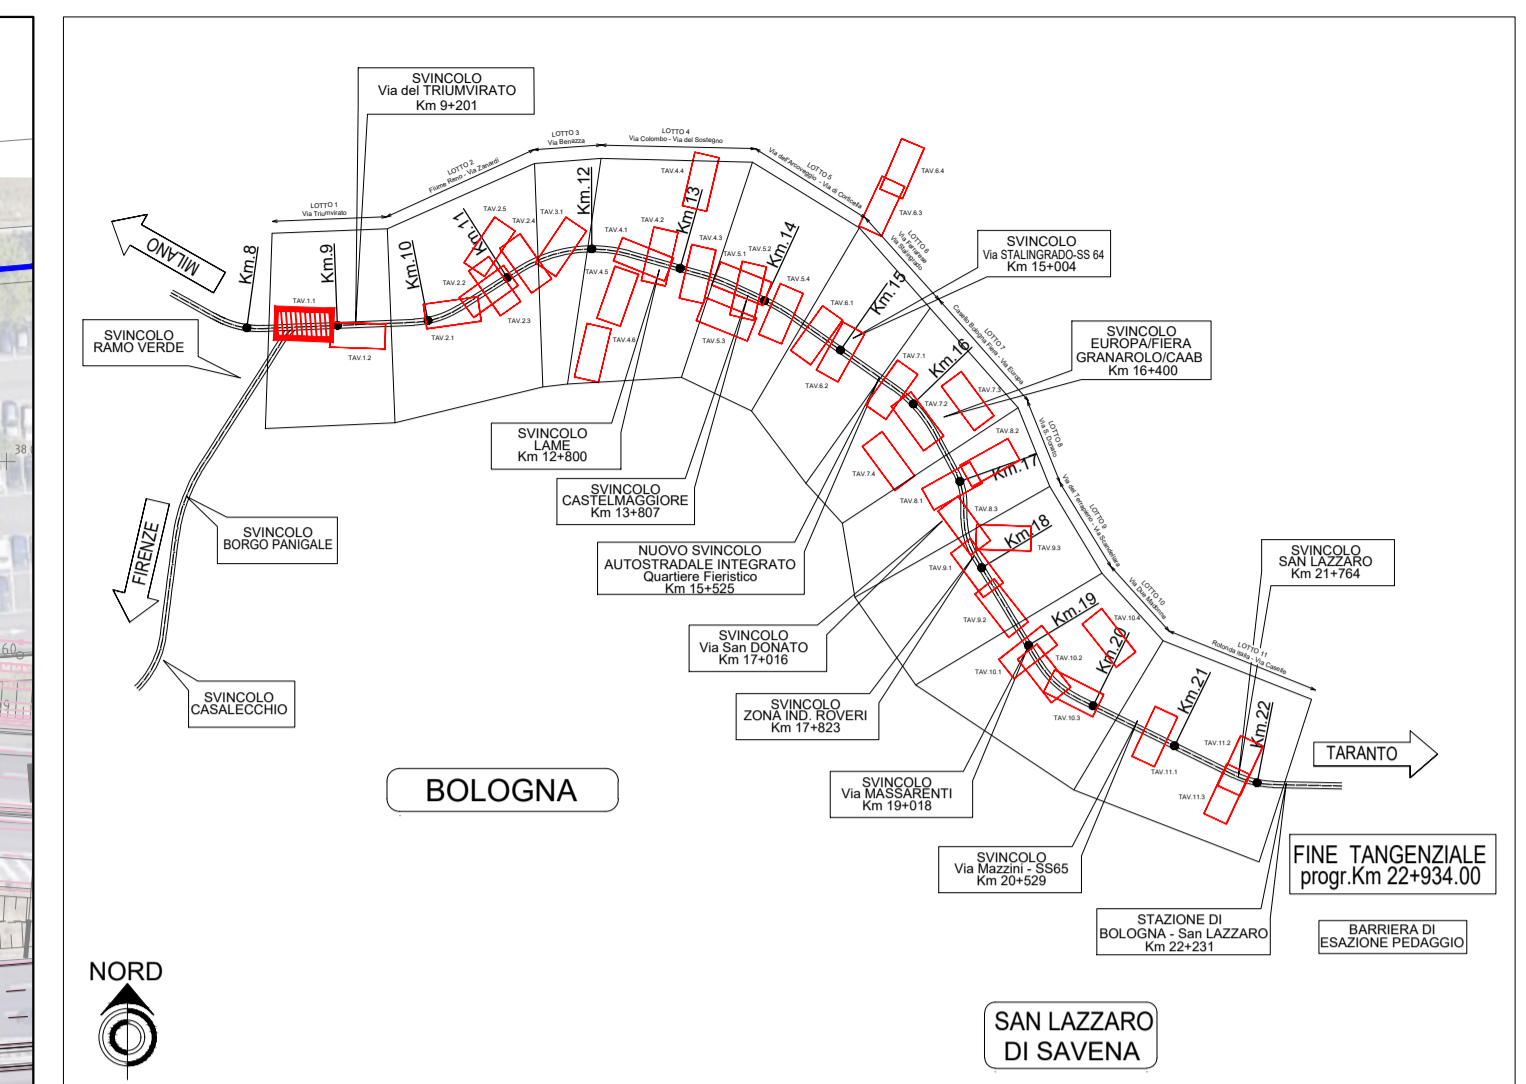


ELENCO INTERFERENZE

ACQ 004/1	
-----------	--

LEGENDA OPERE

- | | |
|---|---|
| STATO DI FATTO | PROGETTO |
| Collettore rete fognatura | Collettore rete fognatura |
| Collettore rete fognatura da dismettere | Pozzetto collettore rete fognatura |
| Impianto di sollevamento | Impianto di sollevamento rete fognatura |
| Impianto di sollevamento da dismettere | Condotta rete acquedotto |
| Condotta rete acquedotto | Metanodotto BP |
| Condotta rete acquedotto da dismettere | Metanodotto MP |
| Metanodotto BP | Posa in trivellazione orizzontale controllata |
| Metanodotto MP | Posa in microtunneling |
| Metanodotto da dismettere | Pozzo di spinta microtunneling |
| Passante Evoluto A14 | Passante Evoluto A14 |

PLANIMETRIA DI PROGETTO

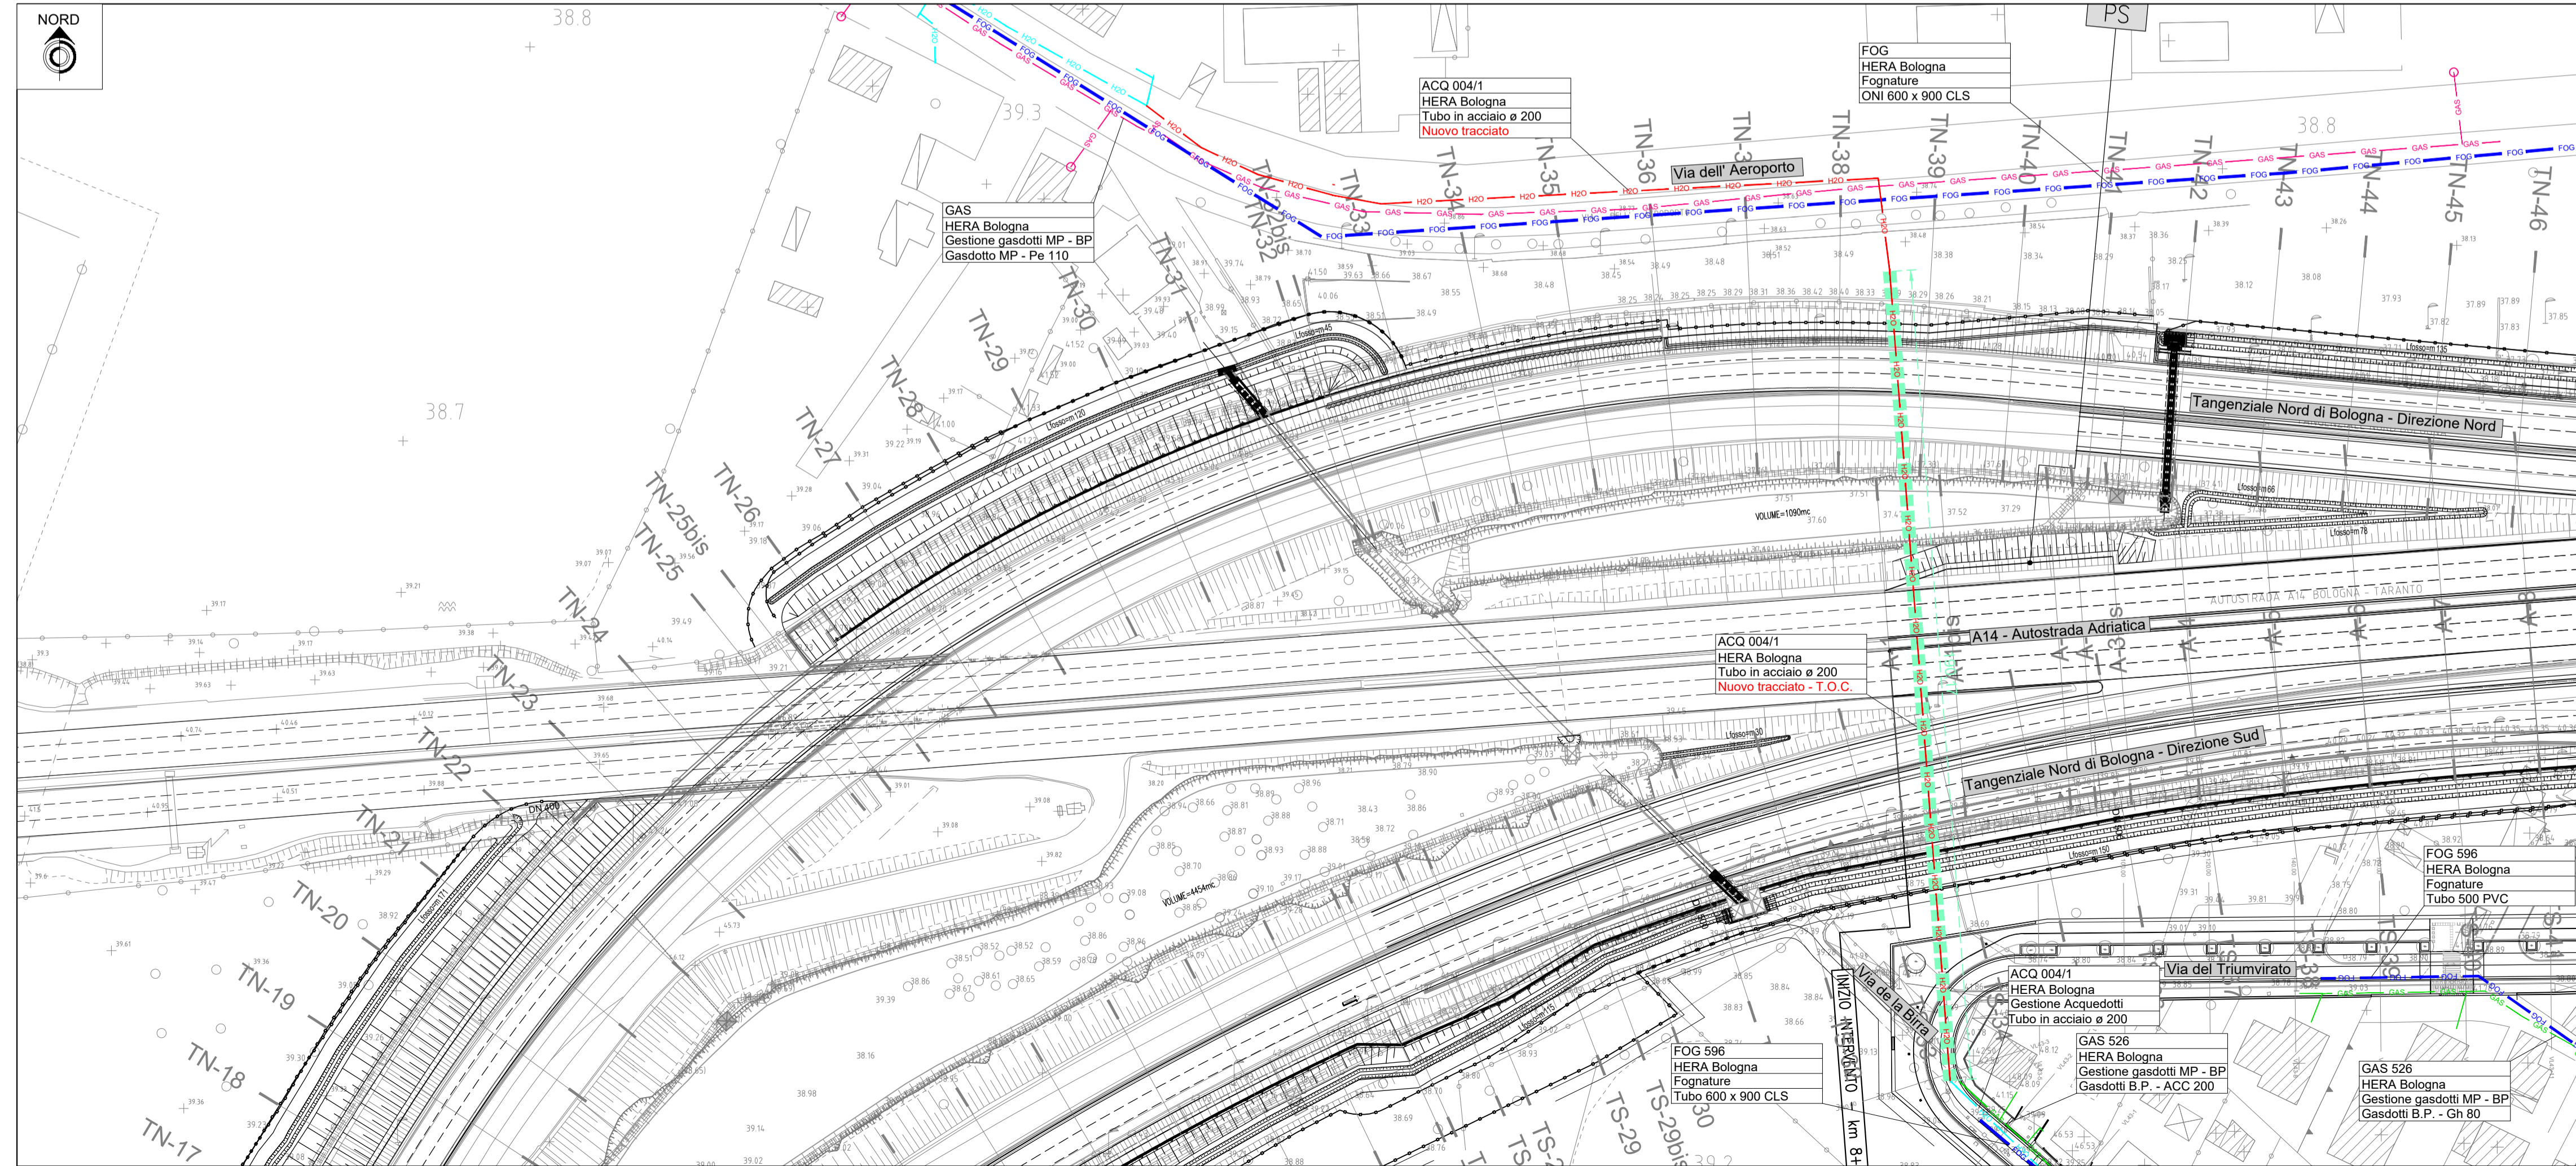

<p>Capogruppo mandataria Piazzale Stazione 7 35131 PADOVA Procuratore speciale dott. ing. Fabrizio Patorni Arqui</p>	<p>Progettista generale dott. ing. </p>	<p>Responsabile politico dott. ing. </p>
<p>Mandante: Via Dall'Armi 27/3 30027 San Donà di Piave (VE)</p>	<p>Mandante: Via Bottoli Rossi 6 47121 FORLÌ (FC)</p>	
<p>Mandante: Viale Messo della Pieve 4/C 39100 BOLZANO (BZ)</p>		

2					
1					
0	10/2020	HMR	DANIELE PIANA	MARCO GUIDORZI	PROGETTO PRELIMINARE
REV.	DATA (DATE)	REDATTO (DRWN.BY)	CONTROL (CHK'D)	APPROVATO (APPR'D)	DESCRIZIONE (DESCRIPTION)
<p>FUNZIONE O SERVIZIO (DEPARTMENT) DIREZIONE INGEGNERIA - PROGETTAZIONE PROGETTAZIONE SISTEMI A RETE - PROGETTAZIONE EMILIA DENOMINAZIONE IMPIANTO O LAVORO (PLANT OR PROJECT DESCRIPTION) AUTOSTRADA A14 - POTENZIAMENTO DEL SISTEMA AUTOSTR./TANG. DI BOLOGNA - PASSANTE DI BOLOGNA - RISOLUZIONE INTERFERENZE</p>					
IDENTIFICATIVO IMPIANTO (PLANT IDENTIFIER)			WBS	CODICE CUP (CUP CODE)	
			DB19120251		
			CODICE DOCUMENTO (CODE)	N° COMMESSA (JOB N°)	
			ID DOCUMENTO (DOC. ID)	NOME FILE (FILE NAME)	
				DG00PG0101	
<p>DENOMINAZIONE DOCUMENTO (DOCUMENT DESCRIPTION) LOTTO 1 / Via Triumvirato</p>					
<p>Planimetria stato di fatto e di progetto SCALA (SCALE) N° FG. (SH. N°) DI (LAST)</p>					
			1:1000	1	2

GRUPPO HERA
HERA S.p.A.
Maggiori Energia Risorse Ambiente
Viale Carlo Bertè Pictor 24 - 40127 Bologna
tel. 051 287.111
www.gruppohera.it

HERAtech
HERAtech s.r.l.
Viale Carlo Bertè Pictor 24 - 40127 Bologna
tel. 051 287.111
www.hera.tech