



PLANIMETRIA STATO DI FATTO

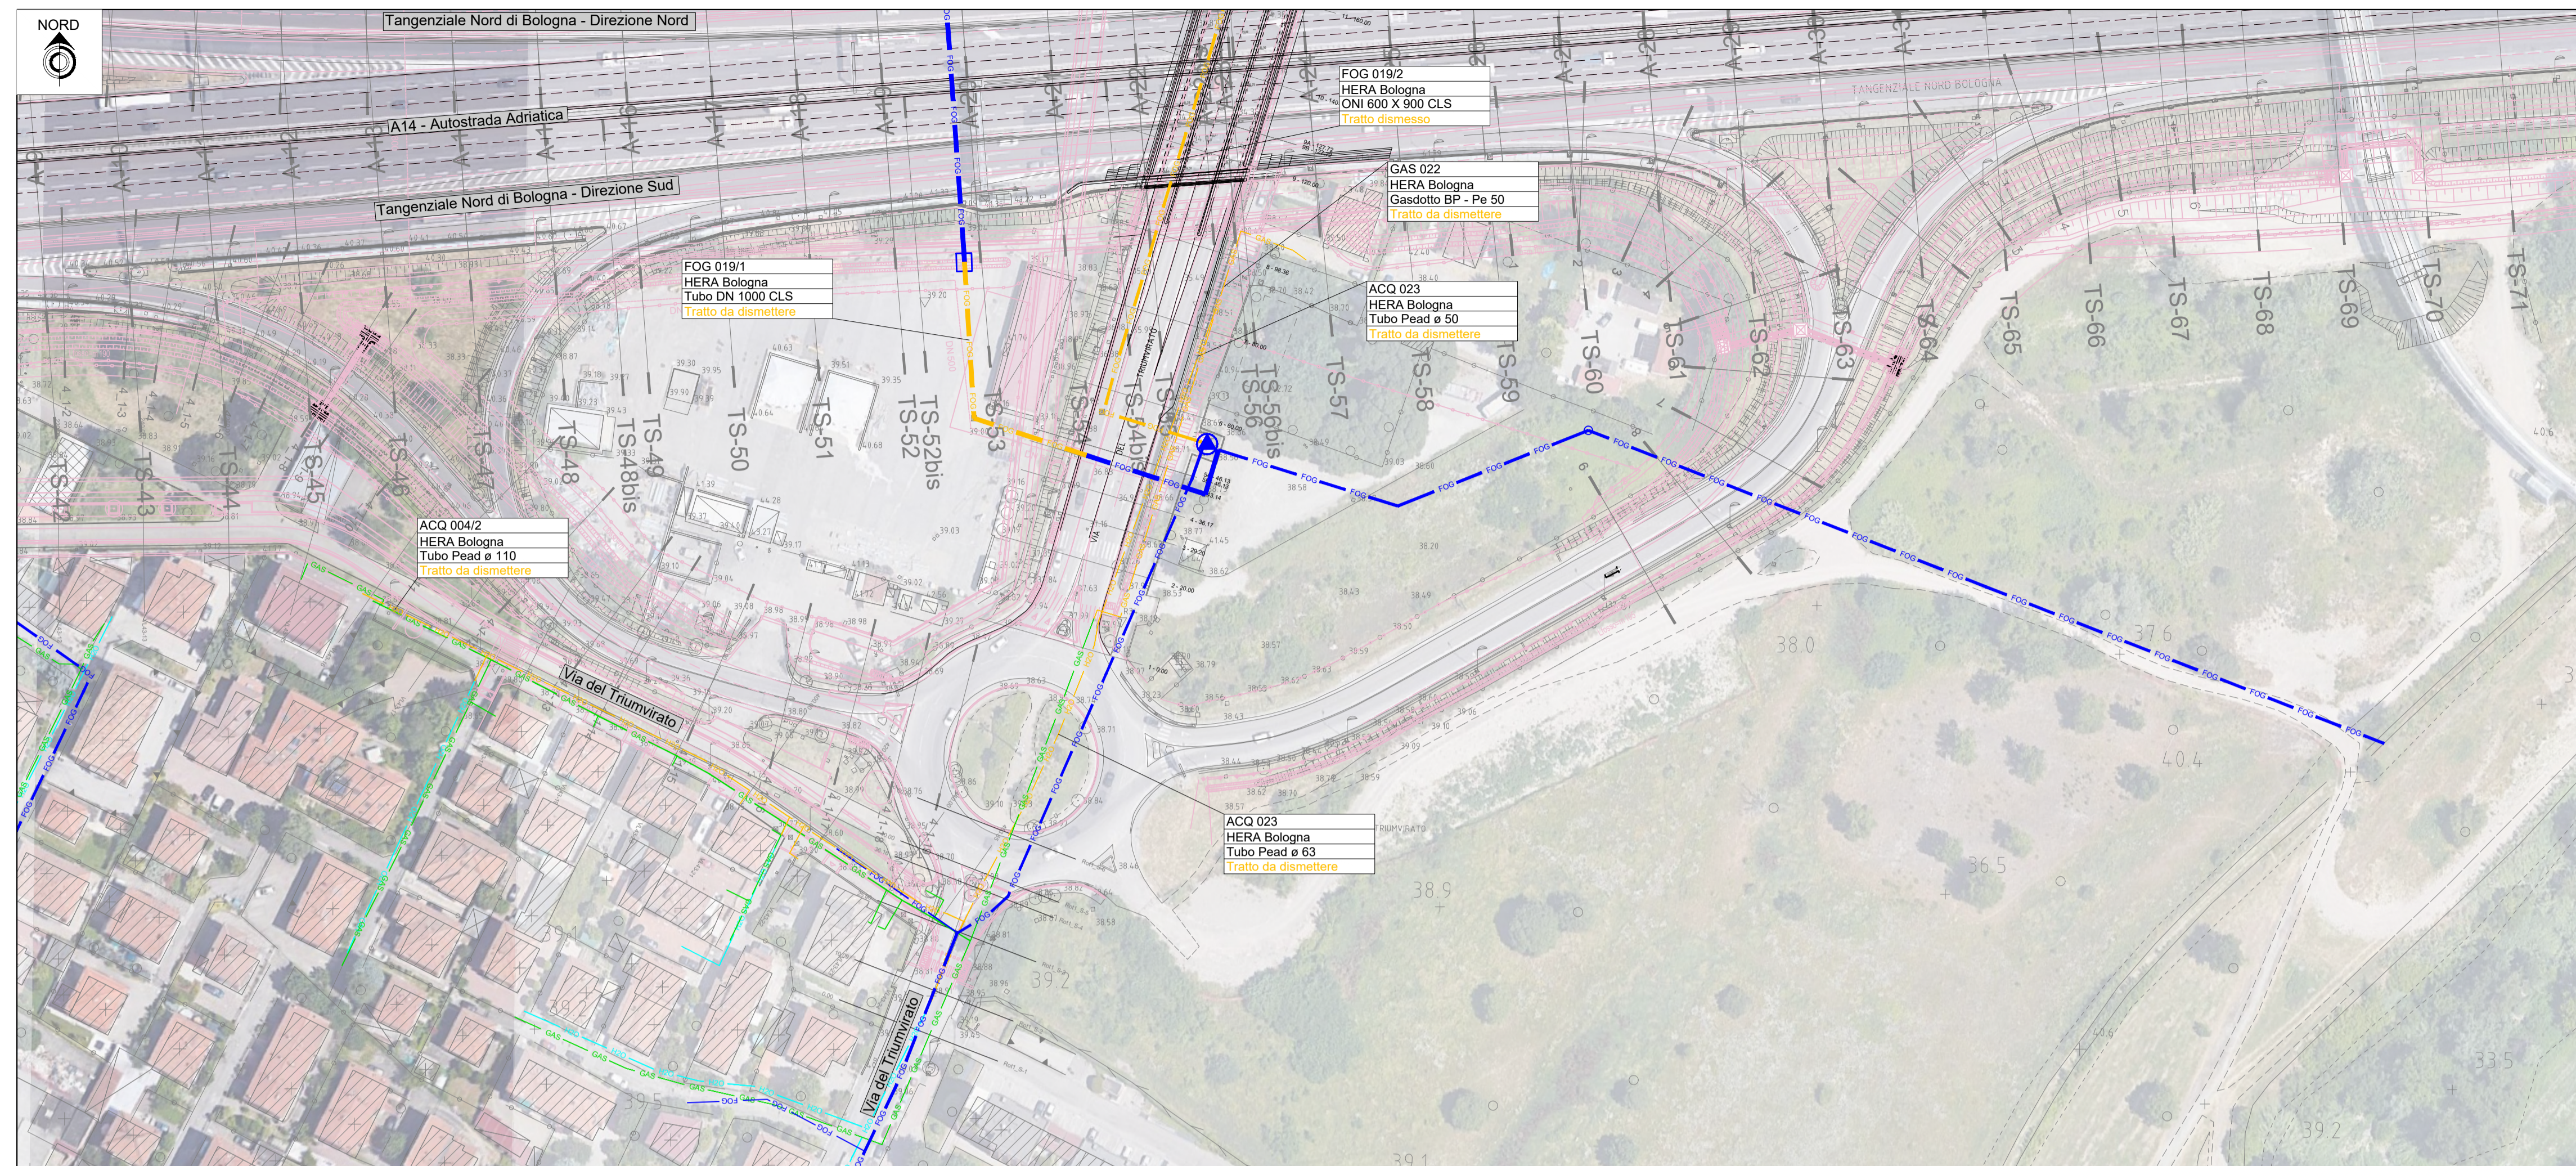

QUADRO D'UNIONE

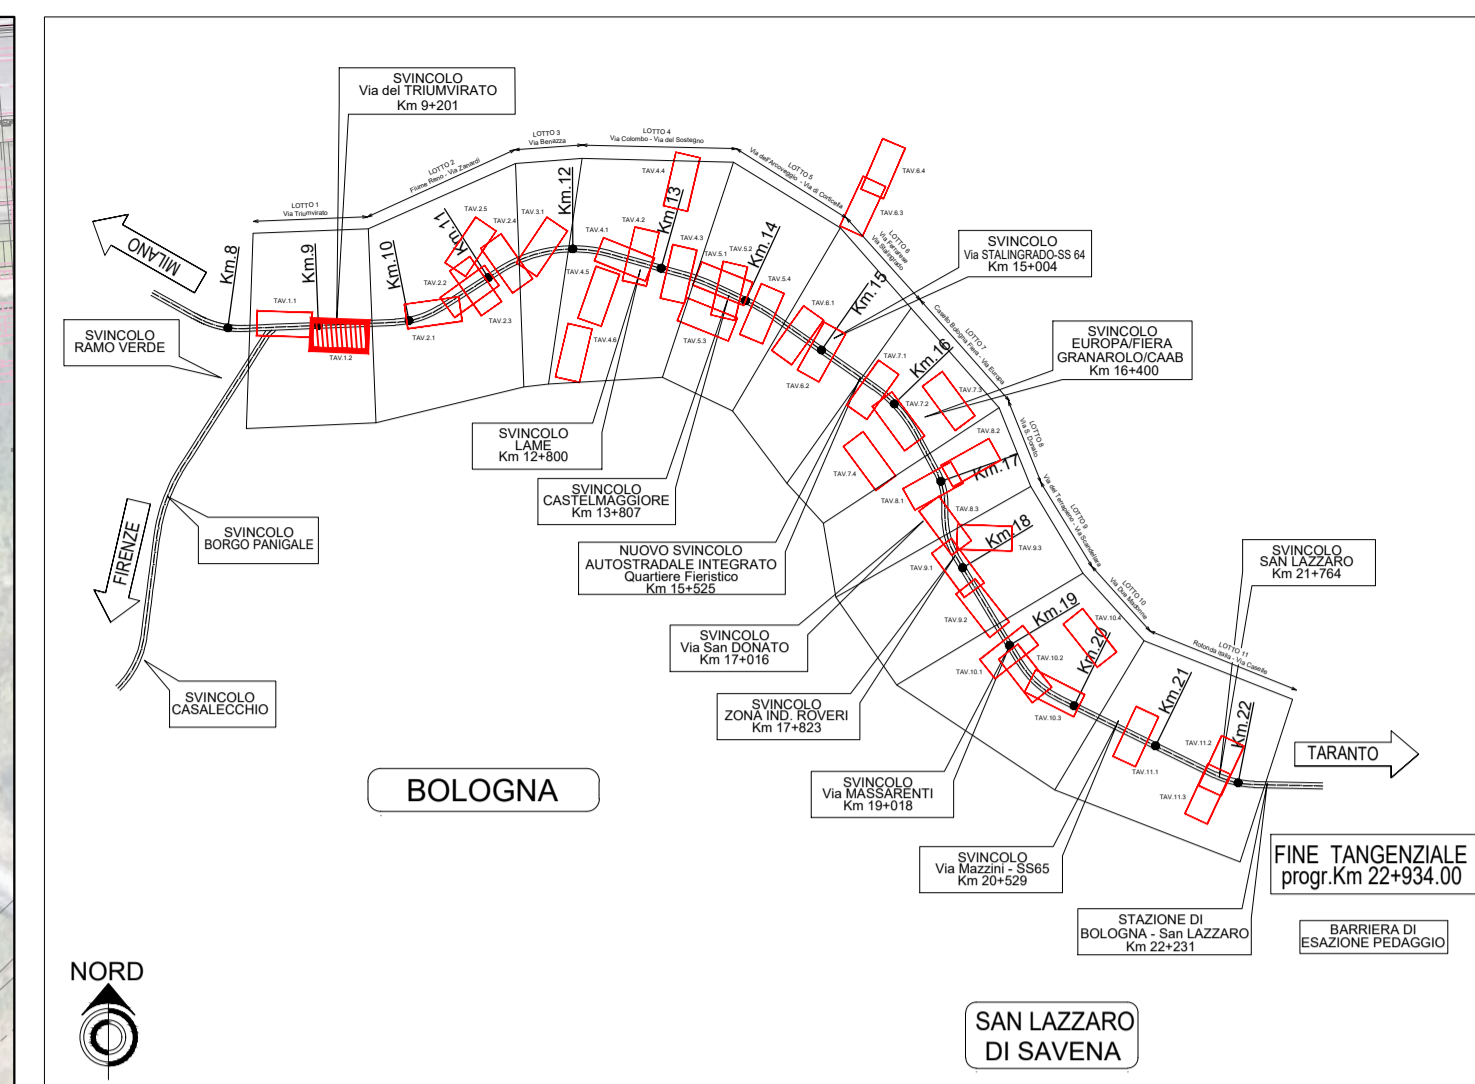


ELENCO INTERFERENZE

ACQ 004/2	FOG 019/1	GAS 022
ACQ 023	FOG 025	

LEGENDA OPERE

STATO DI FATTO	PROGETTO
Collettore rete fognatura	Collettore rete fognatura
Collettore rete fognatura da dismettere	Pozzetto collettore rete fognatura
Impianto di sollevamento	Impianto di sollevamento rete fognatura
Impianto di sollevamento da dismettere	Condotta rete acquedotto
Condotta rete acquedotto	Metanodotto BP
Condotta rete acquedotto da dismettere	Metanodotto MP
Metanodotto BP	Posa in trivellazione orizzontale controllata
Metanodotto MP	Posa in microtunneling
Metanodotto da dismettere	Pozzo di spinta microtunneling
Passante Evoluto A14	Passante Evoluto A14

PLANIMETRIA DI PROGETTO

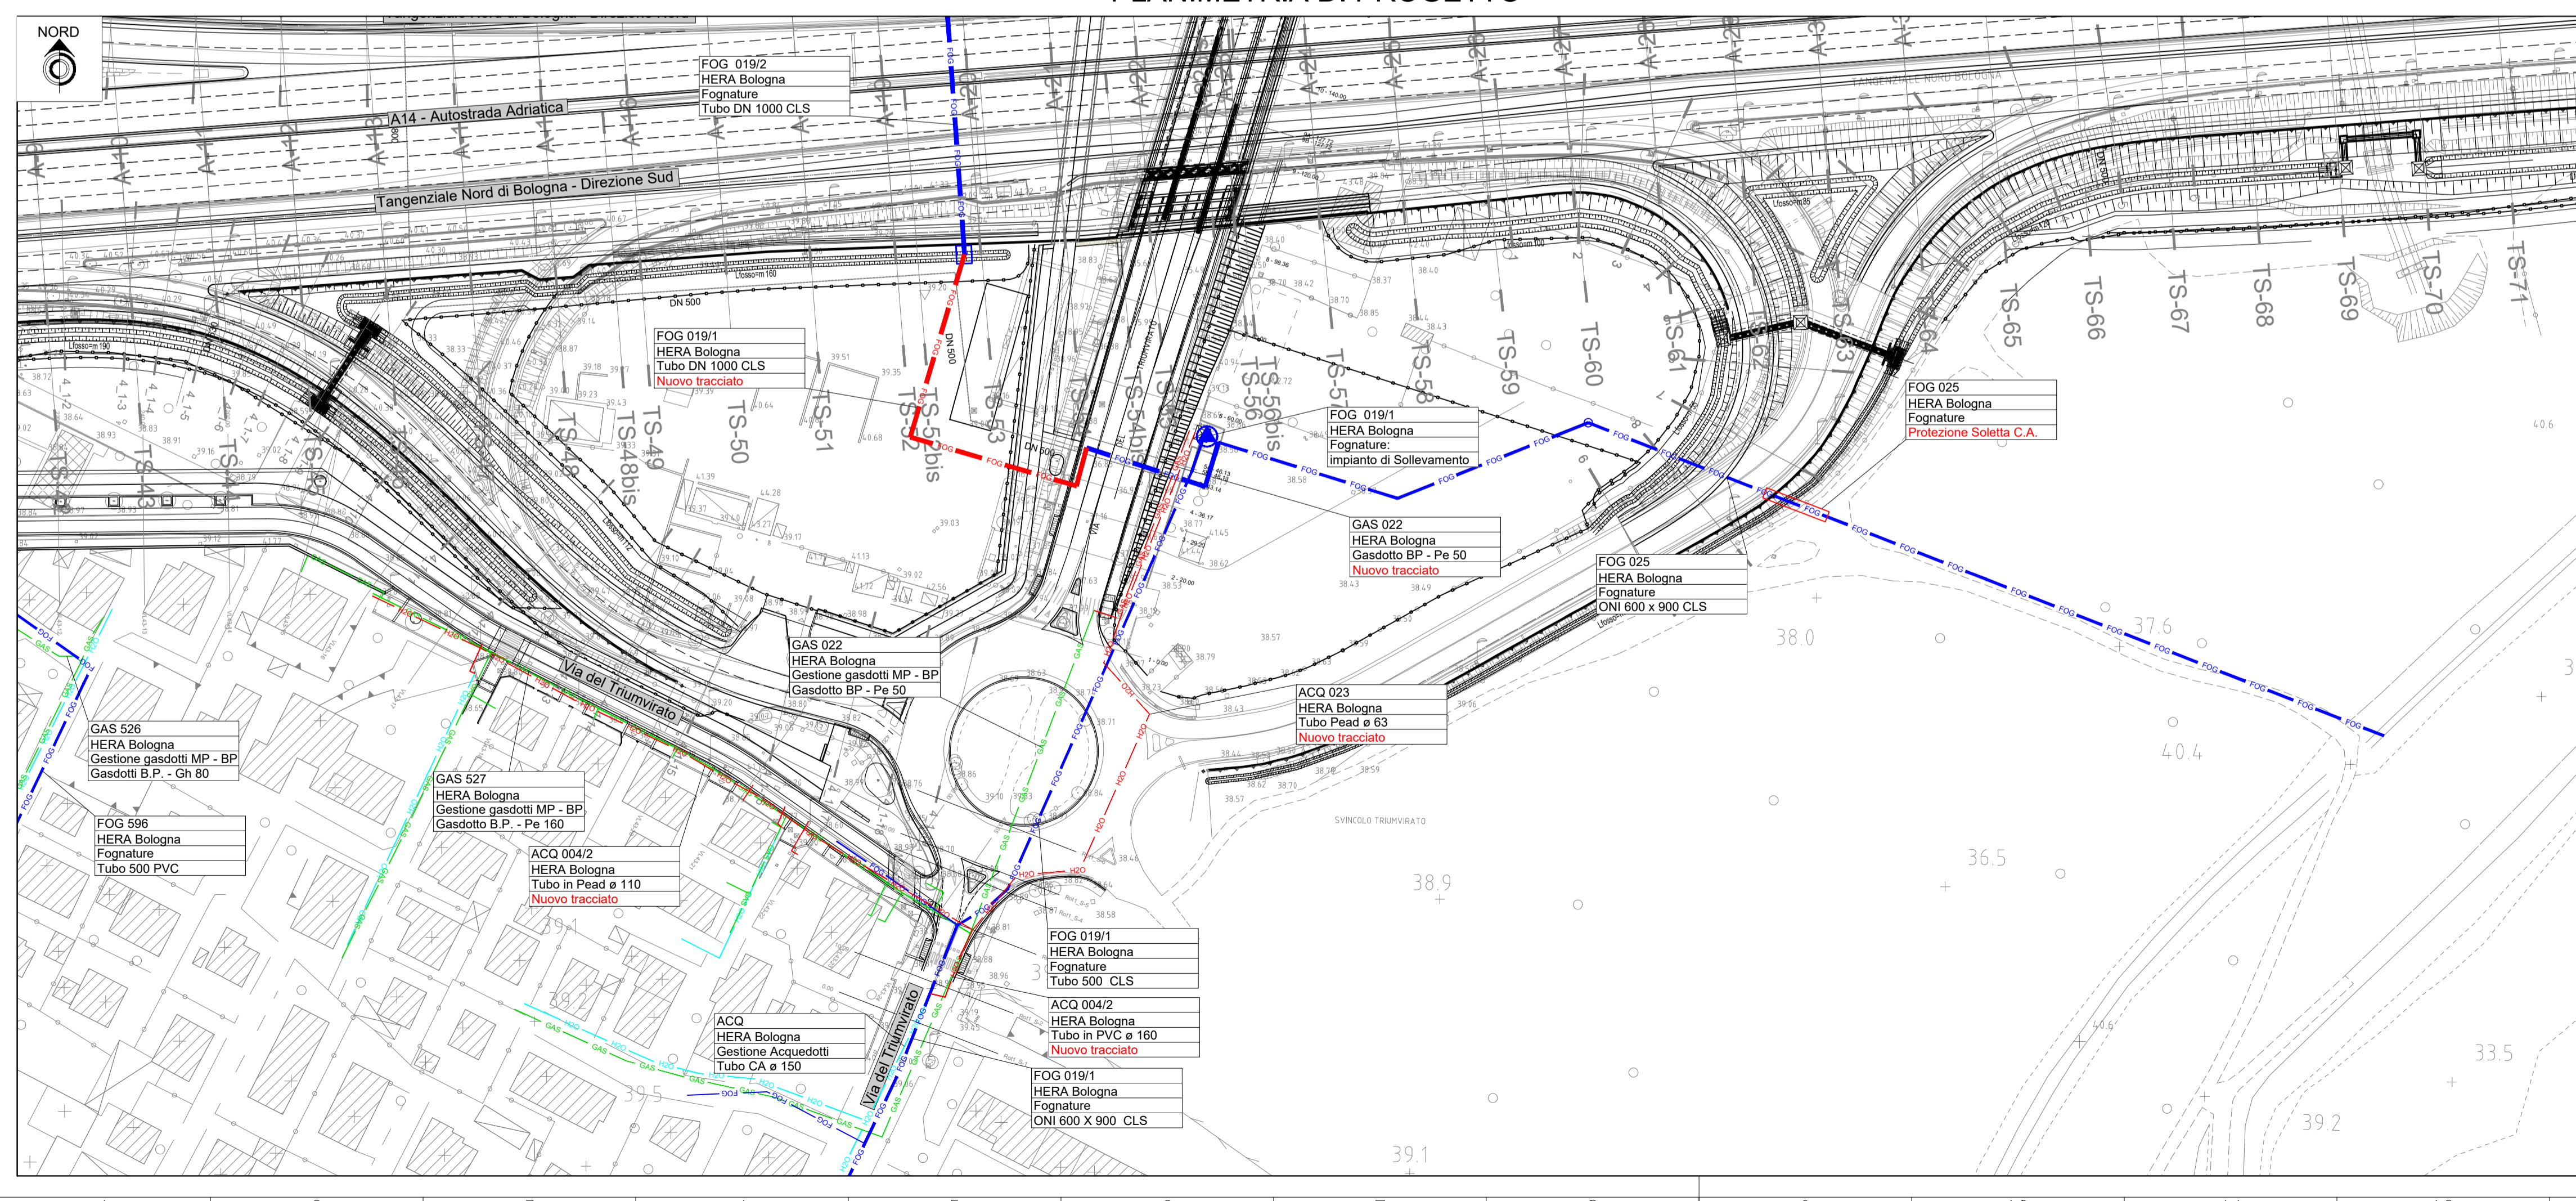

<p>RIP Capogruppo mandataria Piazzale Stazione 7 35131 PADOVA Procuratore speciale dott. ing. Fabrizio Portoni Arguati</p> <p>Mandante: Via Dall'Armi 27/3 30027 San Donà di Piave (VE)</p> <p>Mandante: Via Battuti Rossi 6 47121 FORLÌ (FC)</p> <p>Mandante: Viale Messo della Pieve 4/C 39100 BOLZANO (BZ)</p>	<p>Progettista generale dott. ing. MARCO GUIDORZI INGEGNERIA DI PROGETTO</p> <p>Responsabile politico dott. ing. MARCO GUIDORZI INGEGNERIA DI PROGETTO</p>
---	--

2					
1					
0	10/2020	HMR	DANIELE PIANA	MARCO GUIDORZI	PROGETTO PRELIMINARE
REV.	DATA (DATE)	REDAITTO (DRWN.BY)	CONTROL (CHK'D)	APPROVATO (APPR'D)	DESCRIZIONE (DESCRIPTION)
<p>FUNZIONE O SERVIZIO (DEPARTMENT) DIREZIONE INGEGNERIA - PROGETTAZIONE PROGETTAZIONE SISTEMI A RETE - PROGETTAZIONE EMILIA</p> <p>DENOMINAZIONE IMPIANTO O LAVORO (PLANT OR PROJECT DESCRIPTION) AUTOSTRADA A14 - POTENZIAMENTO DEL SISTEMA AUTOSTR./TANG. DI BOLOGNA - PASSANTE DI BOLOGNA - RISOLUZIONE INTERFERENZE</p>					
IDENTIFICATIVO IMPIANTO (PLANT IDENTIFIER)		WBS	CODICE CUP (CUP CODE)		
		DB19120251			
		CODICE DOCUMENTO (CODE)	N° COMMESSA (JOB N°)		
		ID DOCUMENTO (DOC. ID)	NOME FILE (FILE NAME)		
			DG00PG0102		
<p>DENOMINAZIONE DOCUMENTO (DOCUMENT DESCRIPTION) LOTTO 1 / Via Triumvirato</p>					
<p>Planimetrie stato di fatto e di progetto</p>					
SCALA (SCALE)		N° FG. (SH. N°)		DI (LAST)	
1:1000		2		2	

GRUPPO HERA **HERAtech**

HERA S.p.A. Holding Energia Risorse Ambiente
Via Carlo Best Picot 24 - 40127 Bologna
tel. 051 287.111
www.gruppohera.it

HERAtech s.r.l.
Via Carlo Best Picot 24 - 40127 Bologna
tel. 051 287.111
www.hera.tech