



PLANIMETRIA STATO DI FATTO

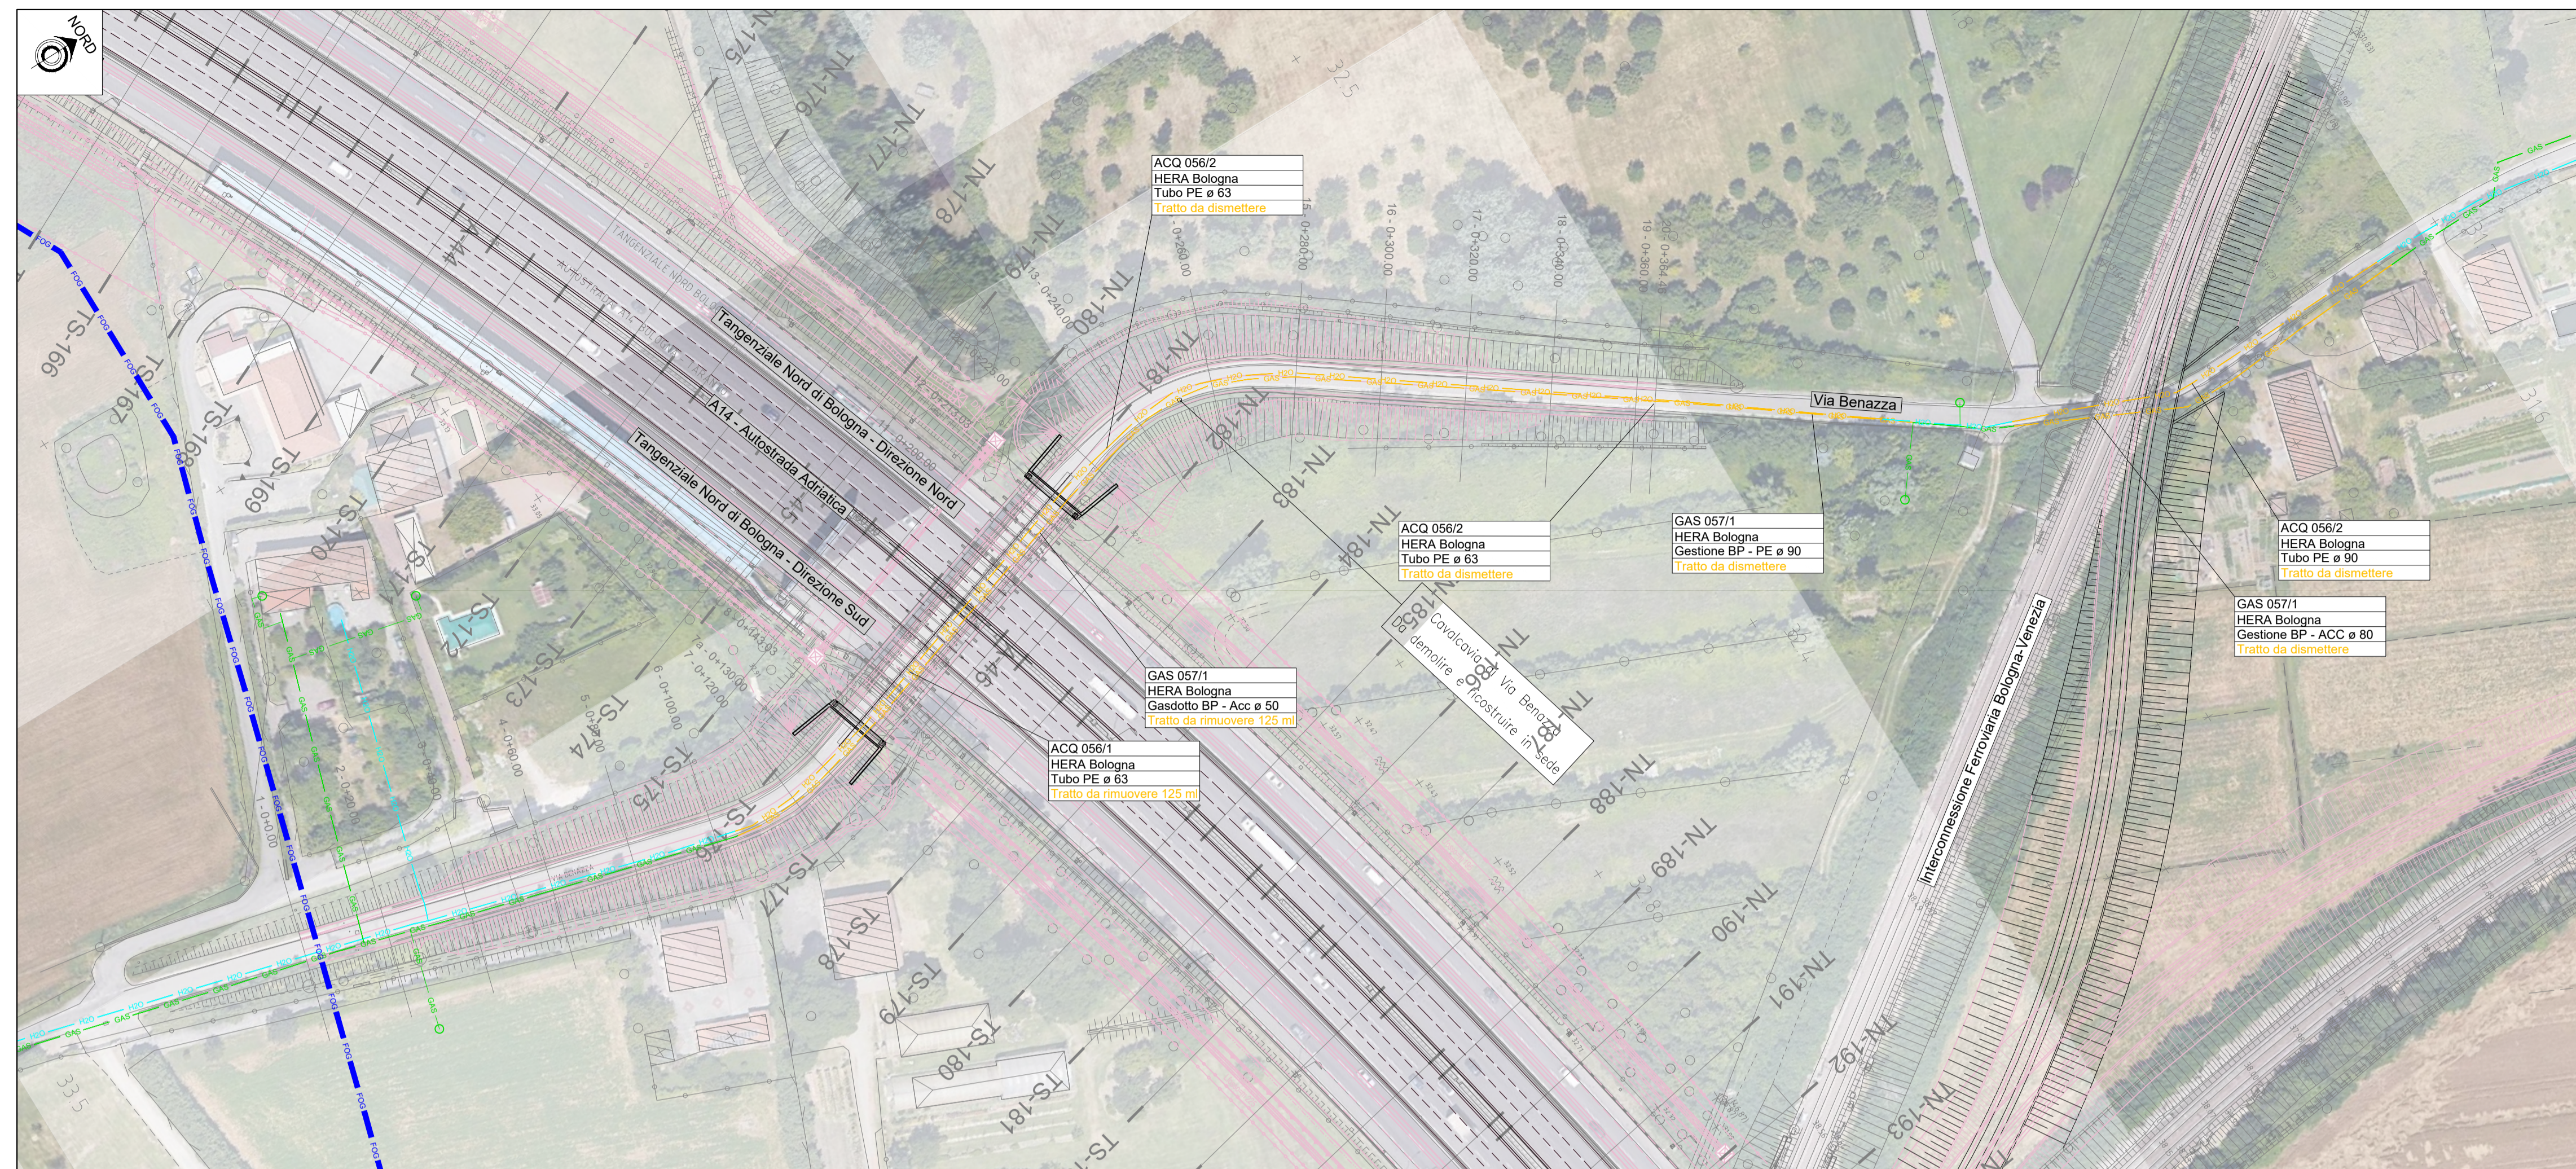

QUADRO D'UNIONE

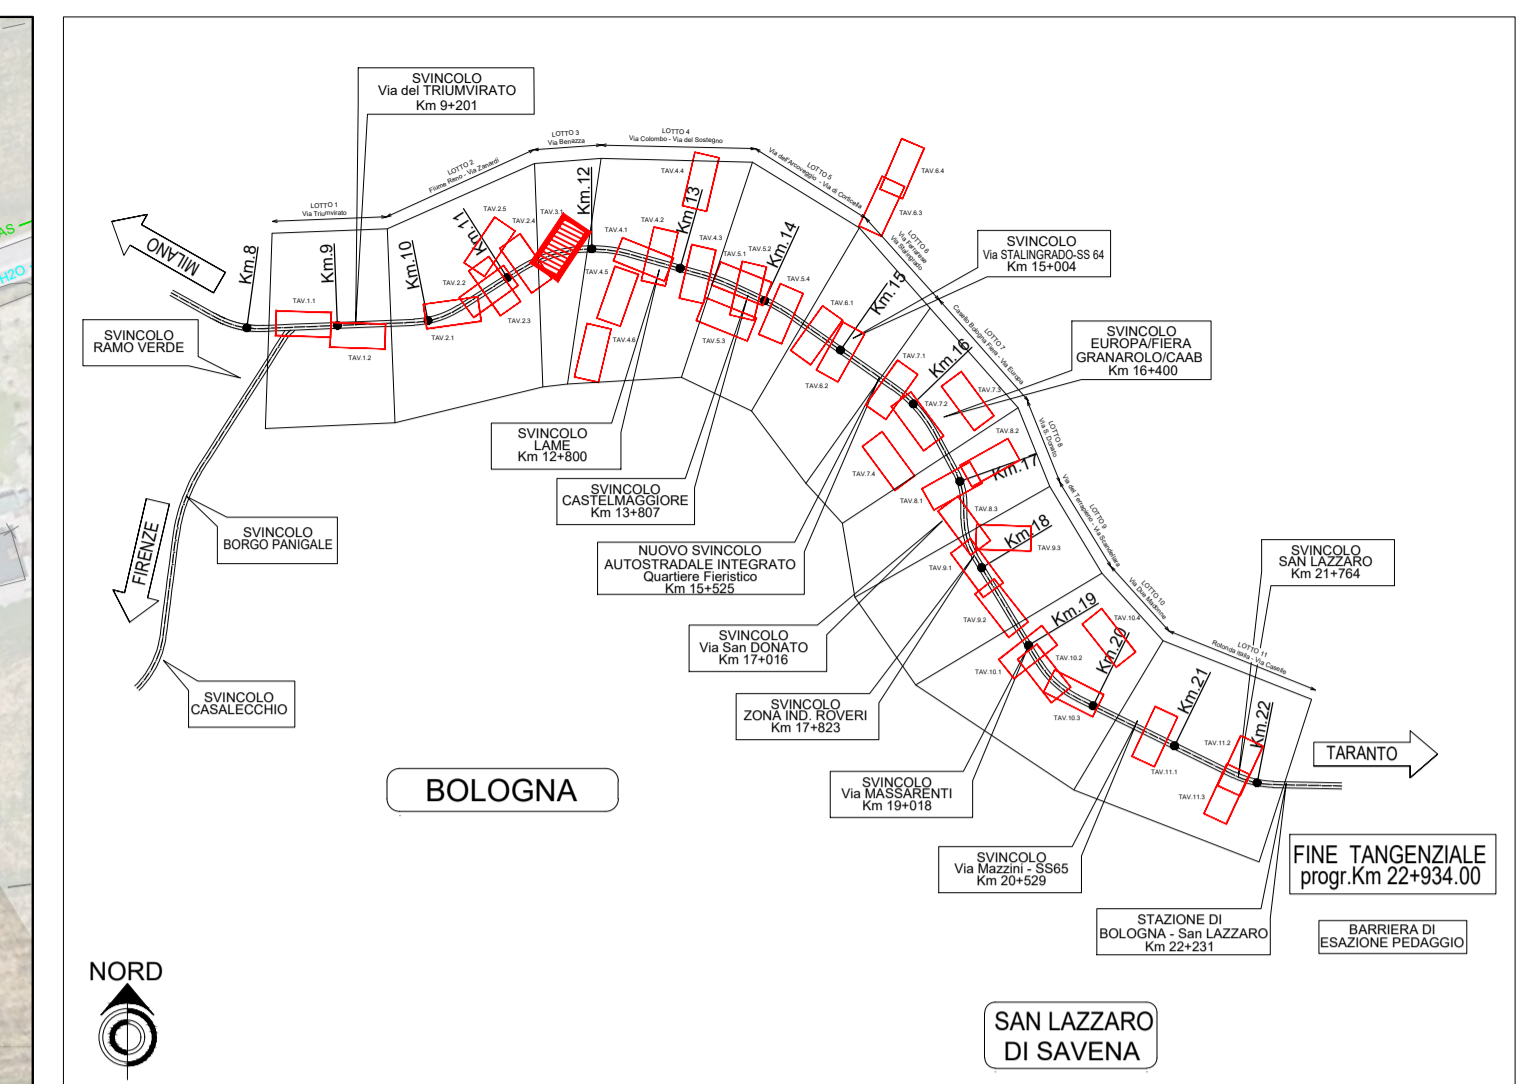


ELENCO INTERFERENZE

ACQ 056/2	GAS 057/1

LEGENDA OPERE

STATO DI FATTO	PROGETTO
Collettore rete fognatura	Collettore rete fognatura
Collettore rete fognatura da dismettere	Pozzetto collettore rete fognatura
Impianto di sollevamento	Impianto di sollevamento rete fognatura
Impianto di sollevamento da dismettere	Condotta rete acquedotto
Condotta rete acquedotto	Metanodotto BP
Condotta rete acquedotto da dismettere	Metanodotto MP
Metanodotto BP	Posa in trivellazione orizzontale controllata
Metanodotto MP	Posa in microtunneling
Metanodotto da dismettere	Pozzo di spinta microtunneling
Passante Evoluto A14	Passante Evoluto A14

PLANIMETRIA DI PROGETTO

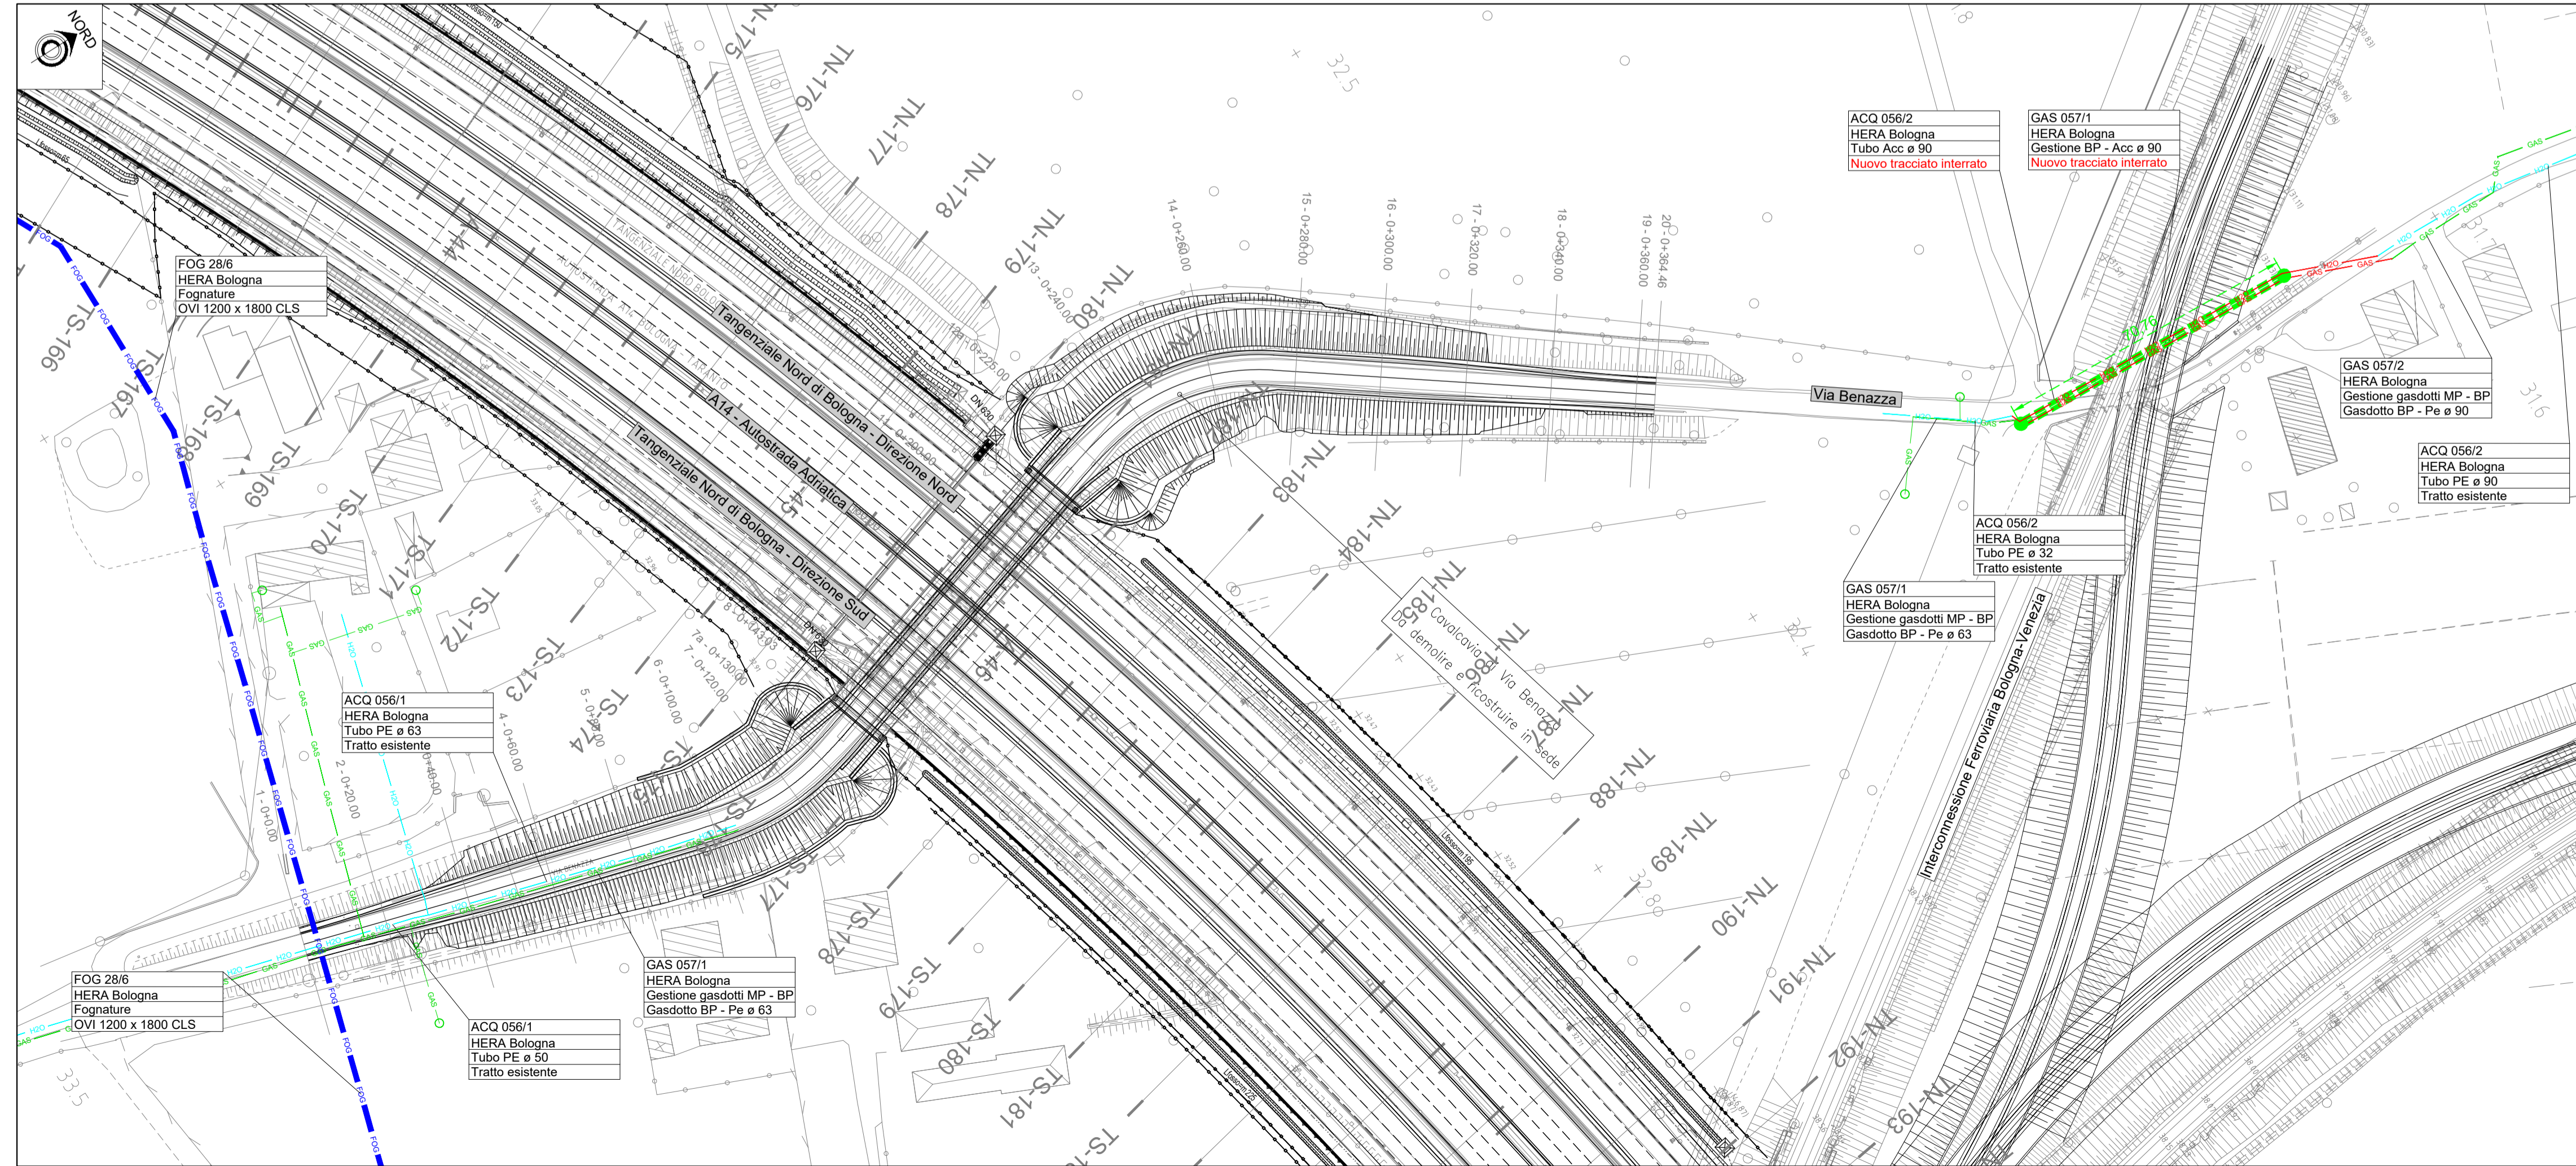

Capogruppo mandataria: PIAZZALE STAZIONE 7, 35131 PADOVA. **Procedura:** speciale, dott. ing. Fabrizio Portoni Arguoli.
Mandante: Via Dall'Armi 27/3, 30027 San Donà di Piave (VE).
Mandante: Via Bottoli Rossi 6, 47121 FORLÌ (FC).
Mandante: Viale Messo della Pieve 4/C, 39100 BOLZANO (BZ).

Progettista generale: **Responsabile di cantiere:**

2					
1					
0	10/2020	HMR	DANIELE PIANA	MARCO GUIDORIZZI	PROGETTO PRELIMINARE
REV.	DATA (DATE)	REDATTO (DRWN.BY)	APPROVATO (CHK'D)	APPROVATO (APPR'D)	DESCRIZIONE (DESCRIPTION)
FUNZIONE O SERVIZIO (DEPARTMENT) DIREZIONE INGEGNERIA - PROGETTAZIONE PROGETTAZIONE SISTEMI A RETE - PROGETTAZIONE EMILIA DENOMINAZIONE IMPIANTO O LAVORO (PLANT OR PROJECT DESCRIPTION) AUTOSTRADA A14 - POTENZIAMENTO DEL SISTEMA AUTOSTR./TANG. DI BOLOGNA - PASSANTE DI BOLOGNA - RISOLUZIONE INTERFERENZE IDENTIFICATIVO IMPIANTO (PLANT IDENTIFIER)					
			WBS	DB19120251	CODICE CUP (CUP CODE)
			CODICE DOCUMENTO (CODE)		N° COMMESSA (JOB N°)
			ID DOCUMENTO (DOC. ID)		NOME FILE (FILE NAME)
			DGO0PG0301		
DENOMINAZIONE DOCUMENTO (DOCUMENT DESCRIPTION) LOTTO 3 / Via Benazza Planimetrie stato di fatto e di progetto SCALA (SCALE) N° FG. (SH. N°) DI (LAST)					
			1:1000	1	1

GRUPPO HERA
 HERA S.p.A. **HERAtech**
 Holding Energia Risorse Ambiente
 Viale Carlo Best Picot 24 - 40127 Bologna
 tel. 051.287.111
 www.gruppohera.it

HERAtech s.r.l.
 Viale Carlo Best Picot 24 - 40127 Bologna
 tel. 051.287.111
 www.heratech.it