



PLANIMETRIA STATO DI FATTO

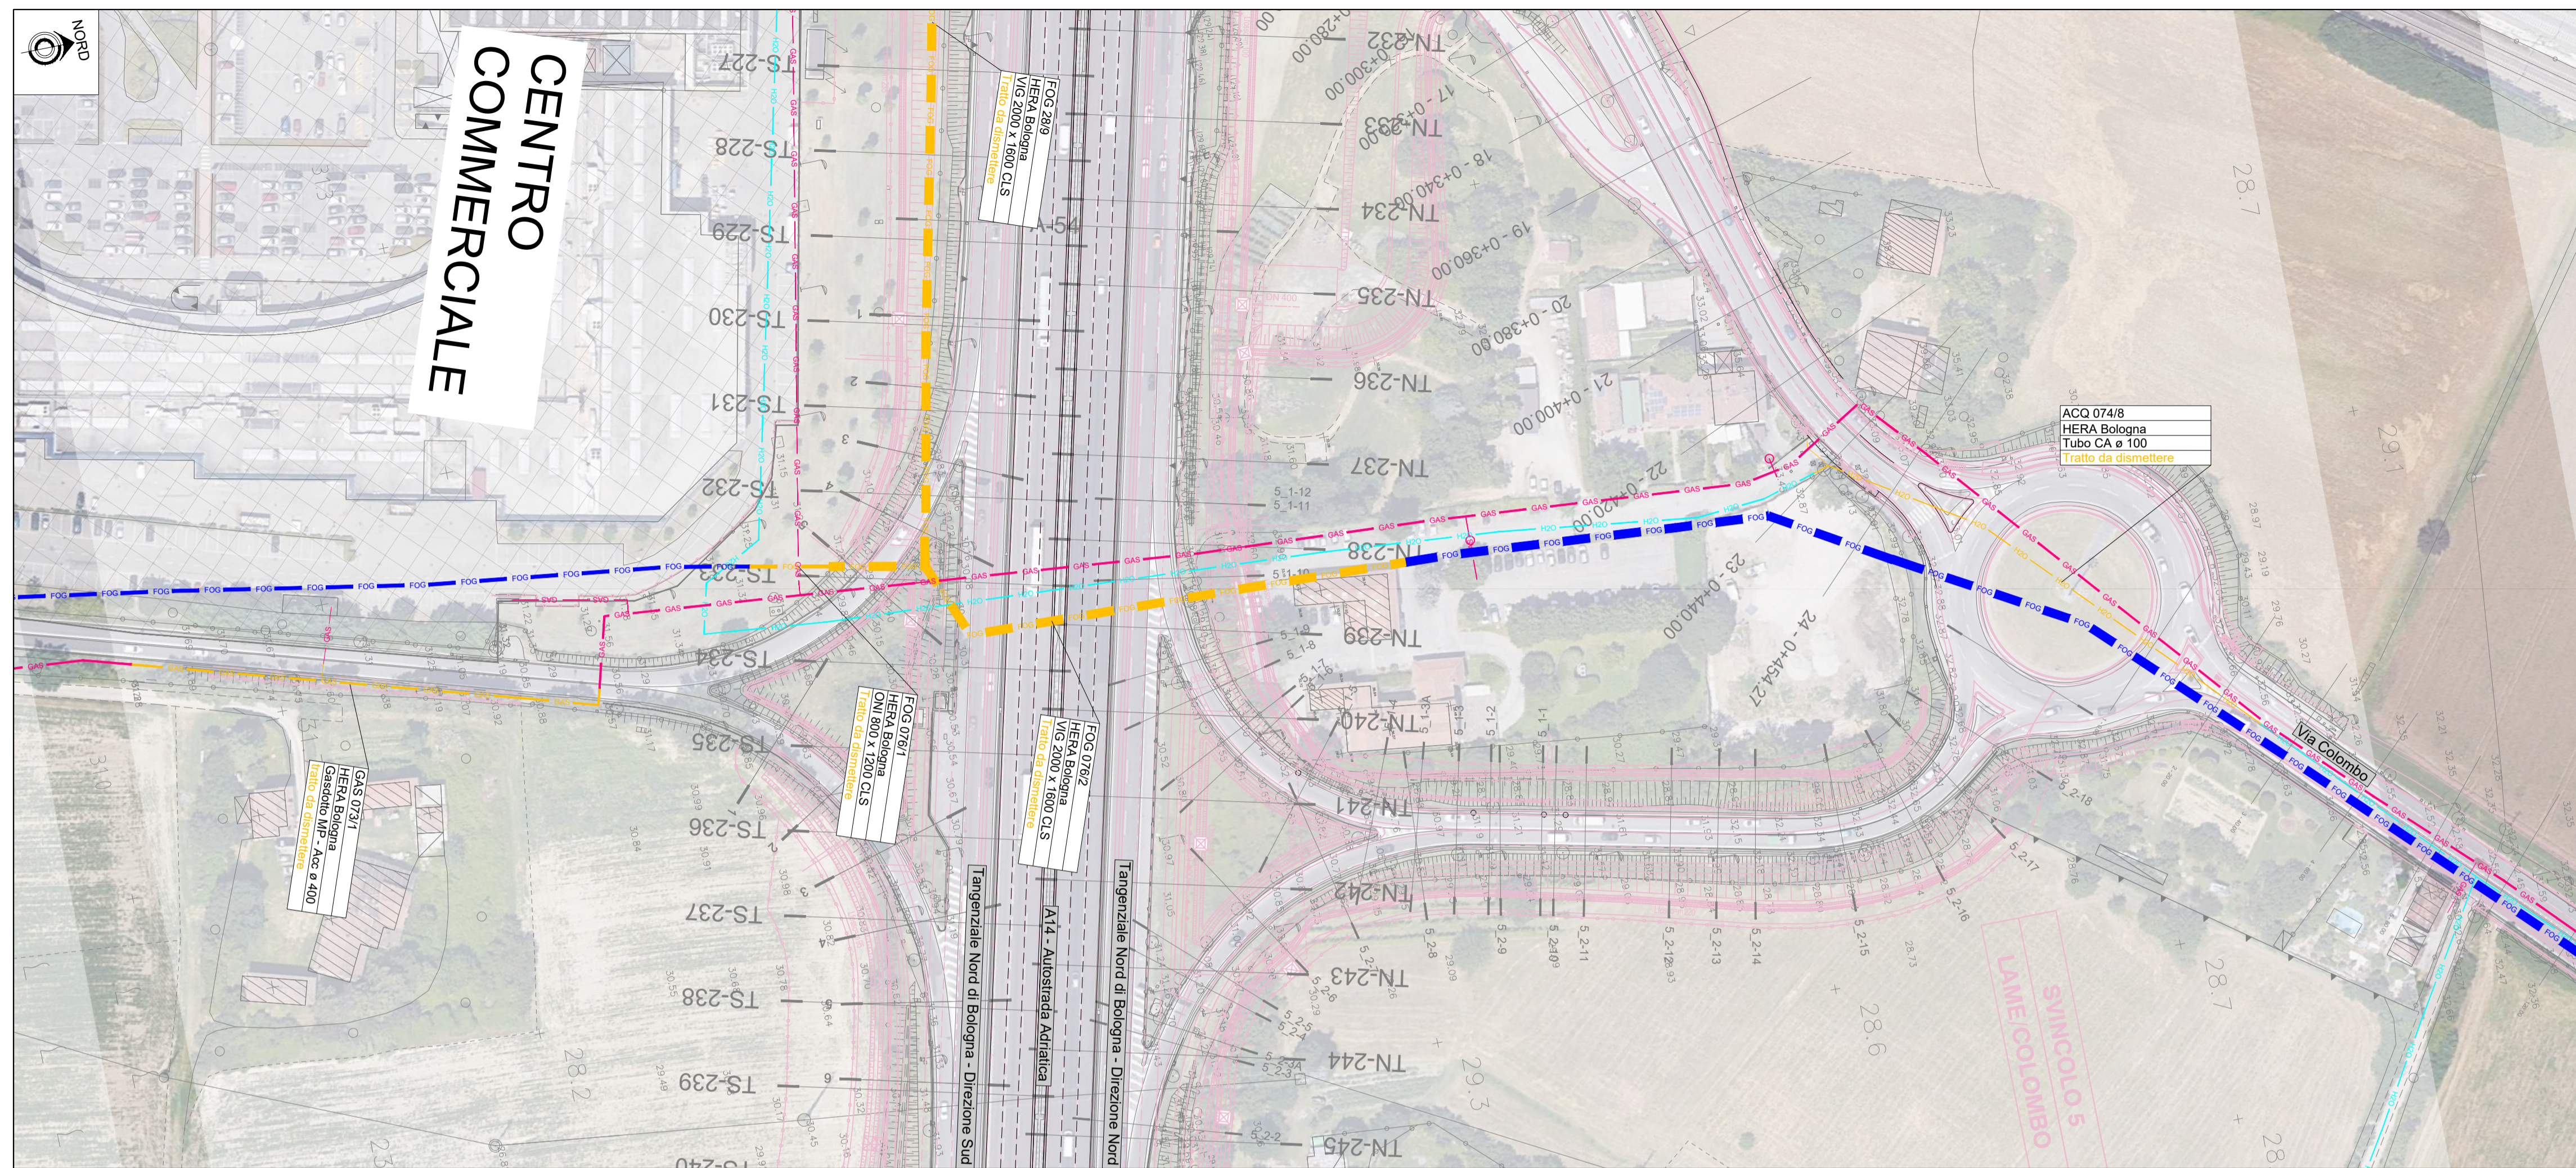

QUADRO D'UNIONE

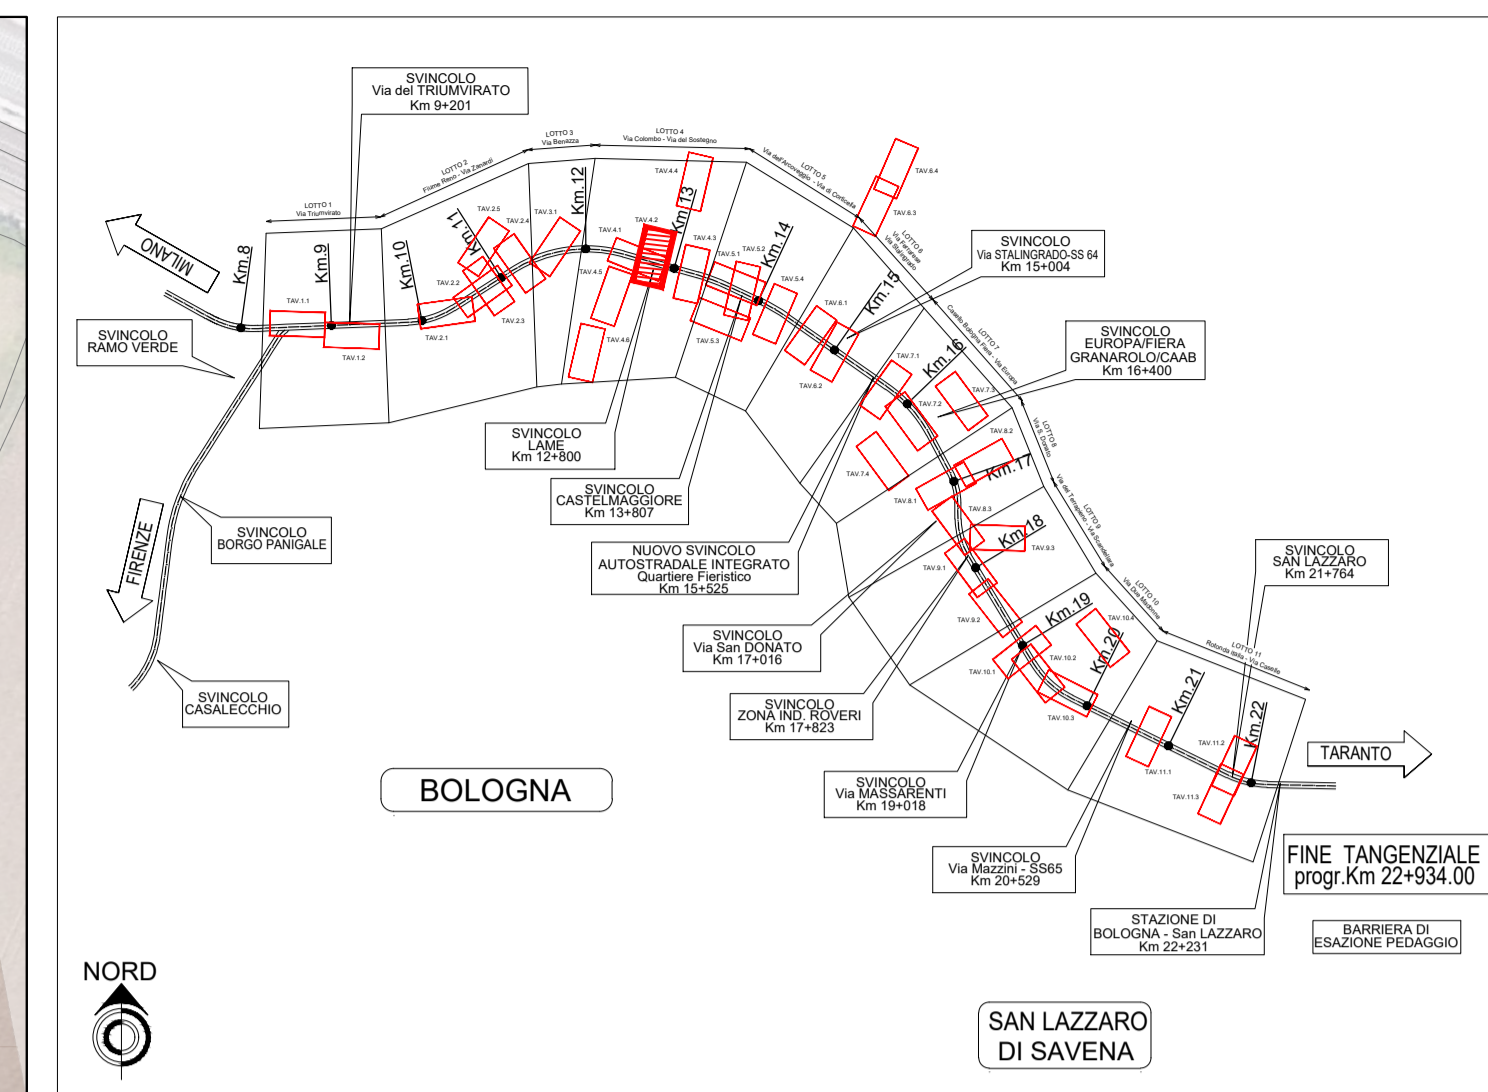


ELENCO INTERFERENZE

ACQ 074/7	FOG 028/9	GAS 073/1
ACQ 074/8	FOG 076/2	GAS 073/2
ACQ 074/9		

LEGENDA OPERE

STATO DI FATTO	PROGETTO
Collettore rete fognatura	Collettore rete fognatura
Collettore rete fognatura da dismettere	Pozzetto collettore rete fognatura
Impianto di sollevamento	Impianto di sollevamento rete fognatura
Impianto di sollevamento da dismettere	Condotta rete acquedotto
Condotta rete acquedotto	Metanodotto BP
Condotta rete acquedotto da dismettere	Metanodotto MP
Metanodotto BP	Posa in trivellazione orizzontale controllata
Metanodotto MP	Posa in microtunneling
Metanodotto da dismettere	Pozzo di spinta microtunneling
Passante Evoluto A14	Passante Evoluto A14

PLANIMETRIA DI PROGETTO

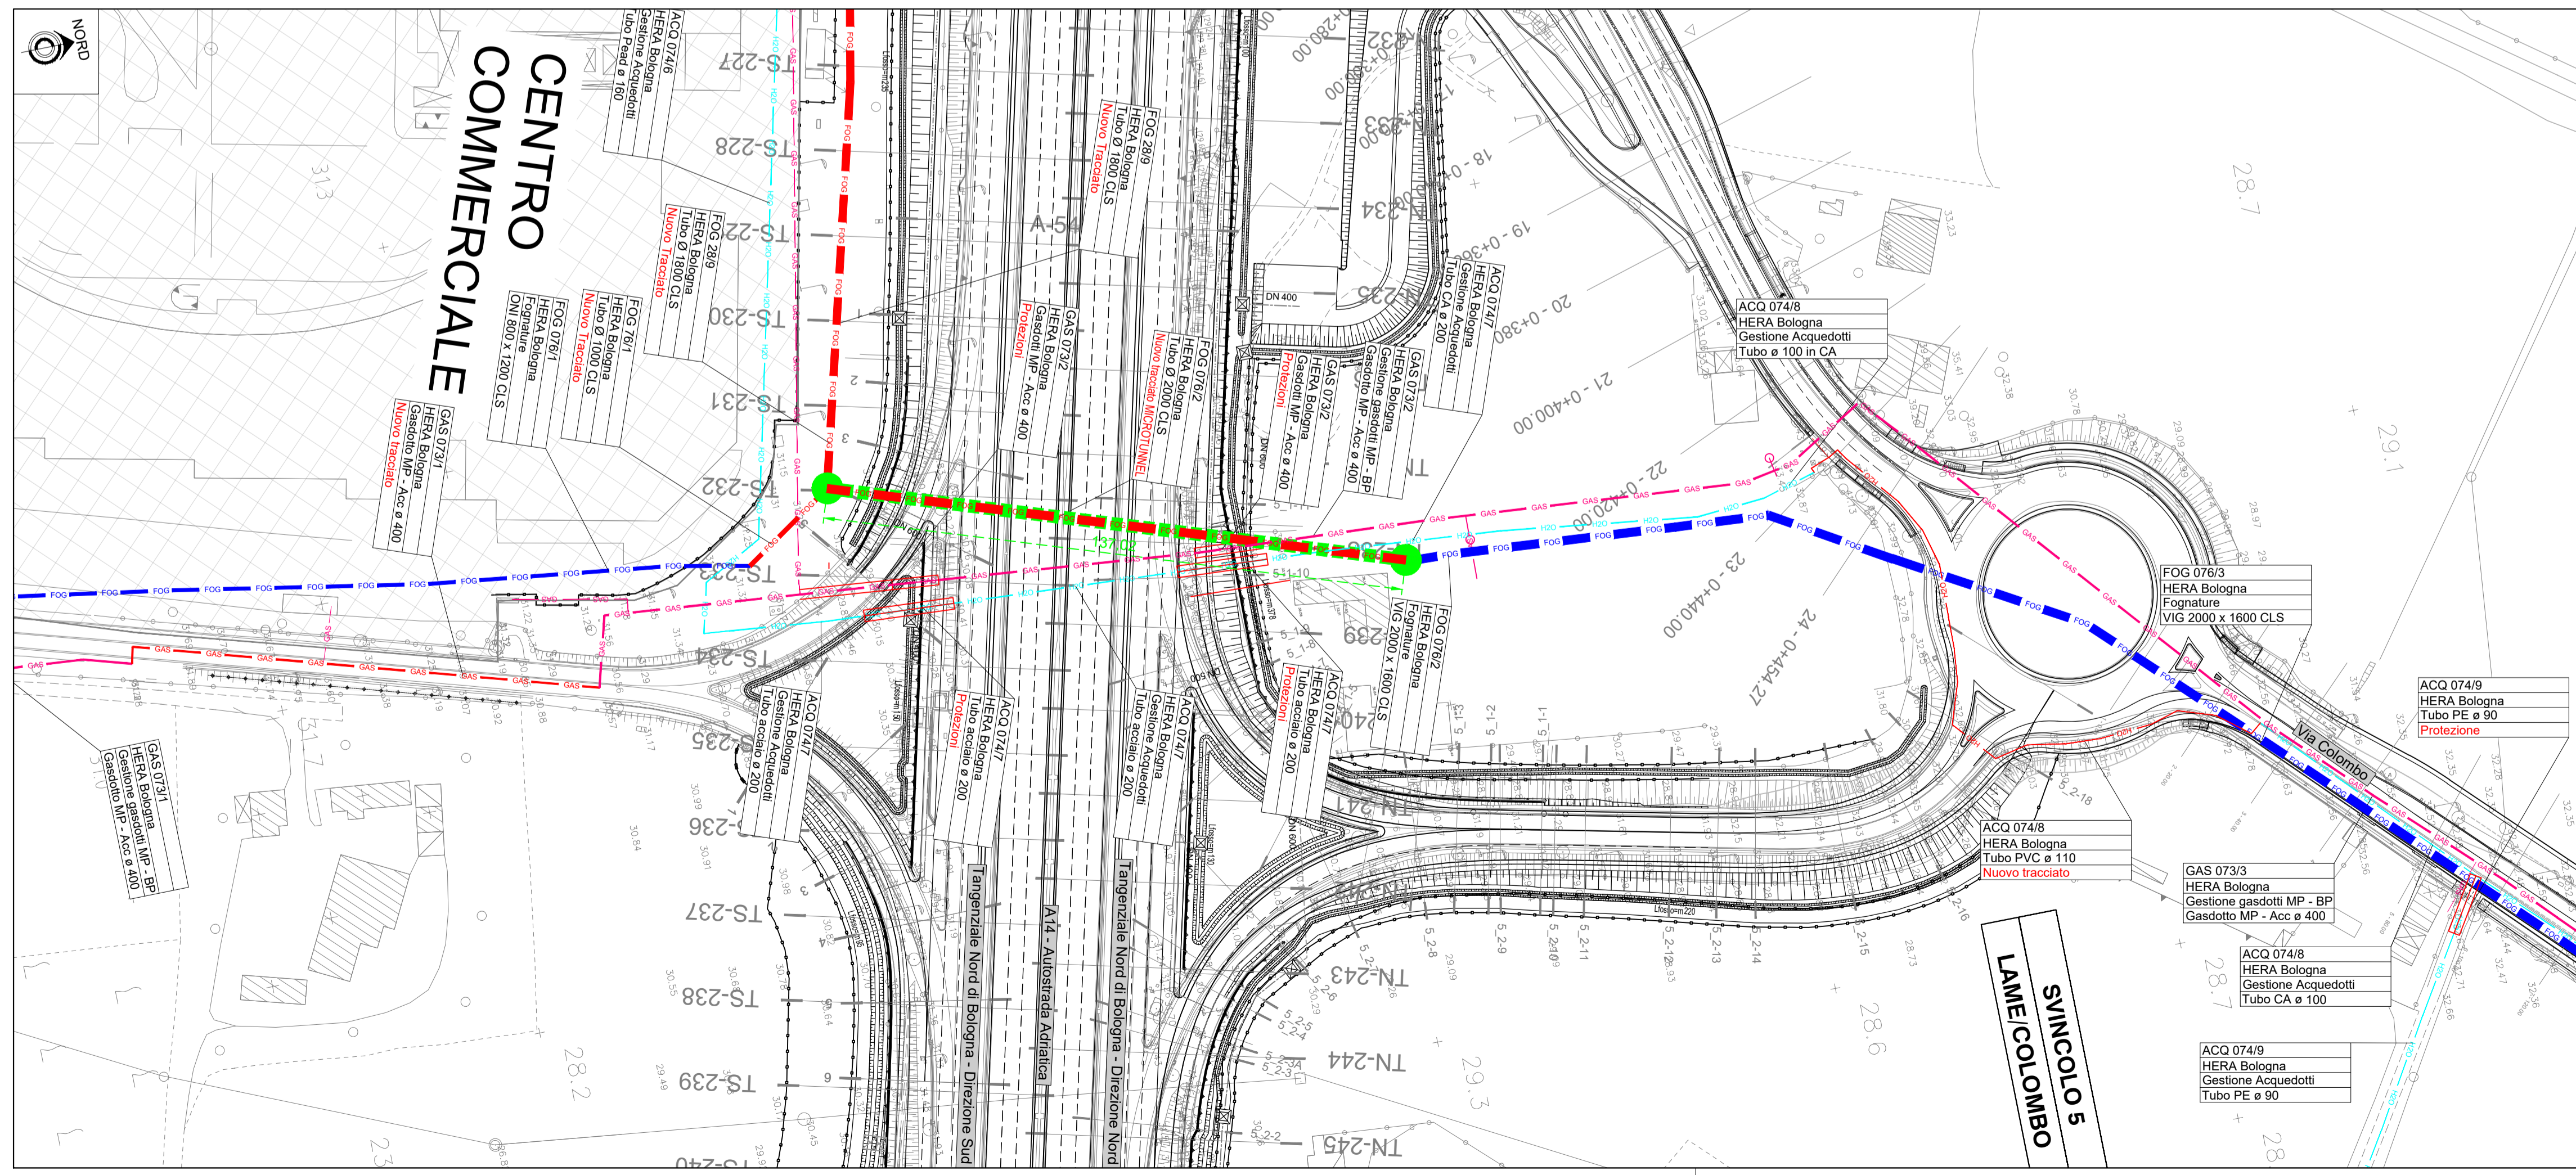

<p>RIP Capogruppo mandataria Piazzale Stazione 7 35131 PADOVA Piazzale Stazione 7 35131 PADOVA Procuratore speciale dott. ing. Fabrizio Portoni Arguati</p> <p>Mandante: Via Dall'Armi 27/3 30027 San Donà di Piave (VE)</p> <p>Mandante: Via Bottati Rossi 6 47121 FORLÌ (FC)</p> <p>Mandante: Viale Messo della Pieve 4/C 39100 BOLZANO (BZ)</p>	<p>Progettista generale dott. ing. MARCO GUIDORIZZI PUBBLICITÀ INFORMATICA DI LEGNO Via S. Maria Maddalena 10 37019 VERONA (VR)</p> <p>Responsabile del cantiere dott. ing. MARCO GUIDORIZZI PUBBLICITÀ INFORMATICA DI LEGNO Via S. Maria Maddalena 10 37019 VERONA (VR)</p>
--	--

2					
1					
0	10/2020	HMR	DANIELE GUIDORIZZI	MARCO GUIDORIZZI	PROGETTO PRELIMINARE
REV.	DATA (DATE)	REDATTO (DRAWN BY)	CONTROL (CHK'D)	APPROVATO (APPR'D)	DESCRIZIONE (DESCRIPTION)
<p>FUNZIONE O SERVIZIO (DEPARTMENT) DIREZIONE INGEGNERIA - PROGETTAZIONE PROGETTAZIONE SISTEMI A RETE - PROGETTAZIONE EMILIA</p> <p>DENOMINAZIONE IMPIANTO O LAVORO (PLANT OR PROJECT DESCRIPTION) AUTOSTRADA A14 - POTENZIAMENTO DEL SISTEMA AUTOSTR./TANG. DI BOLOGNA - PASSANTE DI BOLOGNA - RISOLUZIONE INTERFERENZE</p> <p>IDENTIFICATIVO IMPIANTO (PLANT IDENTIFIER)</p>					
				WBS	CODICE CUP (CUP CODE)
				DB19120251	
				CODICE DOCUMENTO (CODE)	N° COMMESSA (JOB N°)
				ID DOCUMENTO (DOC. ID)	NOME FILE (FILE NAME)
					DG00PG0402
<p>DENOMINAZIONE DOCUMENTO (DOCUMENT DESCRIPTION) LOTTO 4 / Via Colombo-Via del Sostegno</p>					
<p>Planimetrie stato di fatto e di progetto</p>					
SCALA (SCALE)		N° FG. (SH. N°)		DI (LAST)	
1:1000		2		6	

**GRUPPO HERA**  
 HERA S.p.A.  
 Holding Energia Risorse Ambiente  
 Viale Carlo Best Picot 24 - 40127 Bologna  
 tel. 051 287.111  
 www.gruppohera.it

**HERAtech s.r.l.**  
 Via Carlo Best Picot 24 - 40127 Bologna  
 tel. 051 287.111  
 www.heratech.it