



PLANIMETRIA STATO DI FATTO

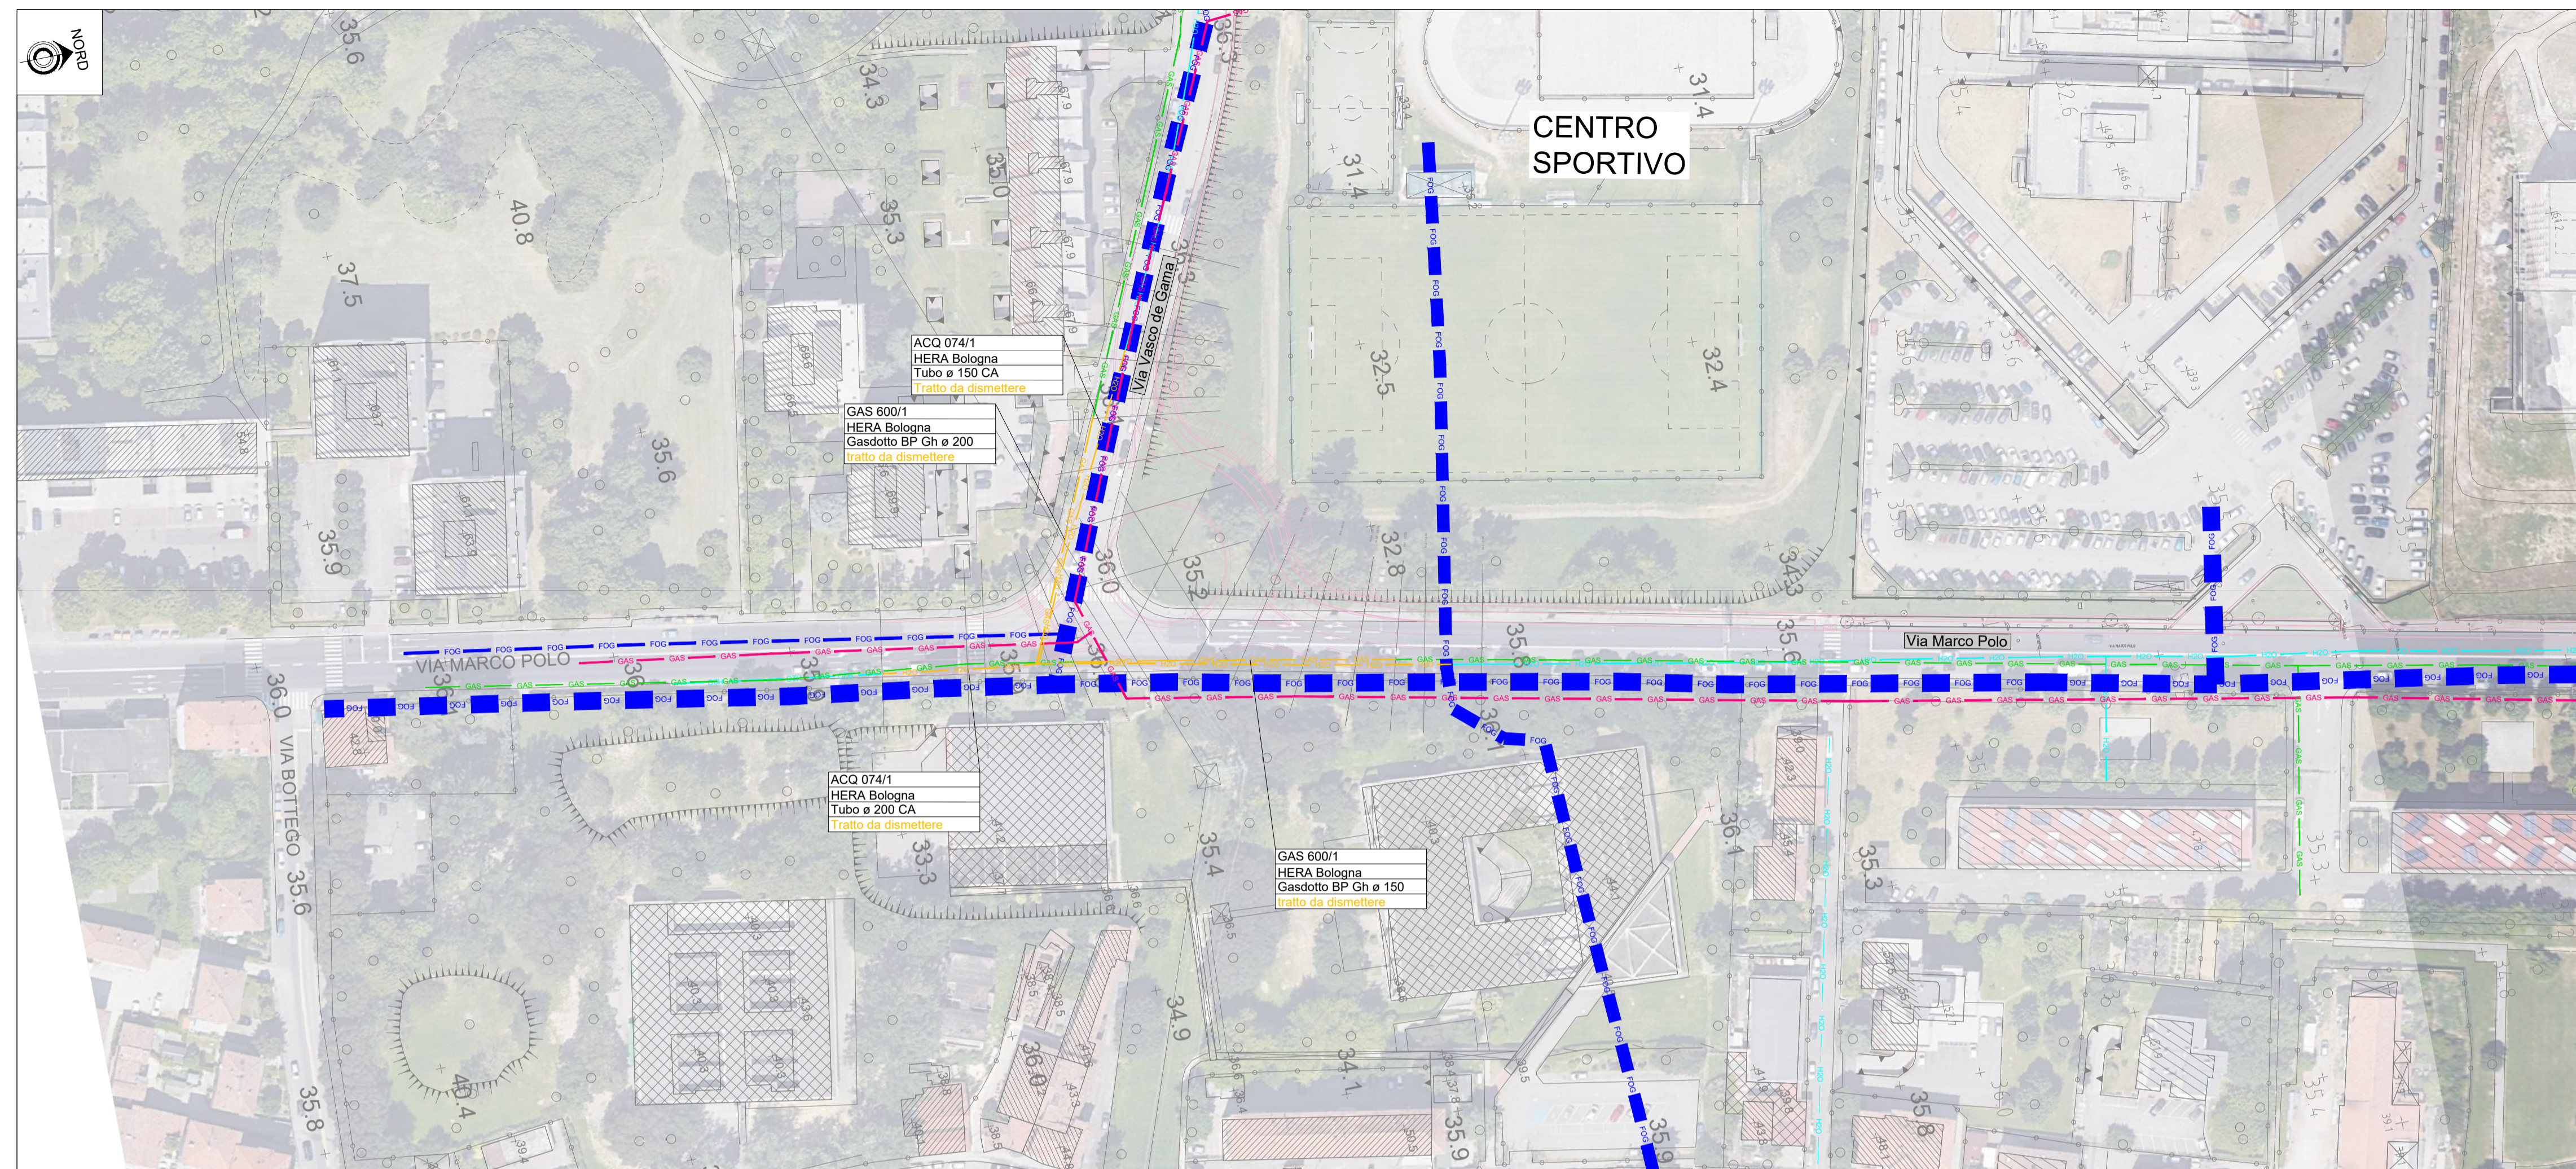

QUADRO D'UNIONE

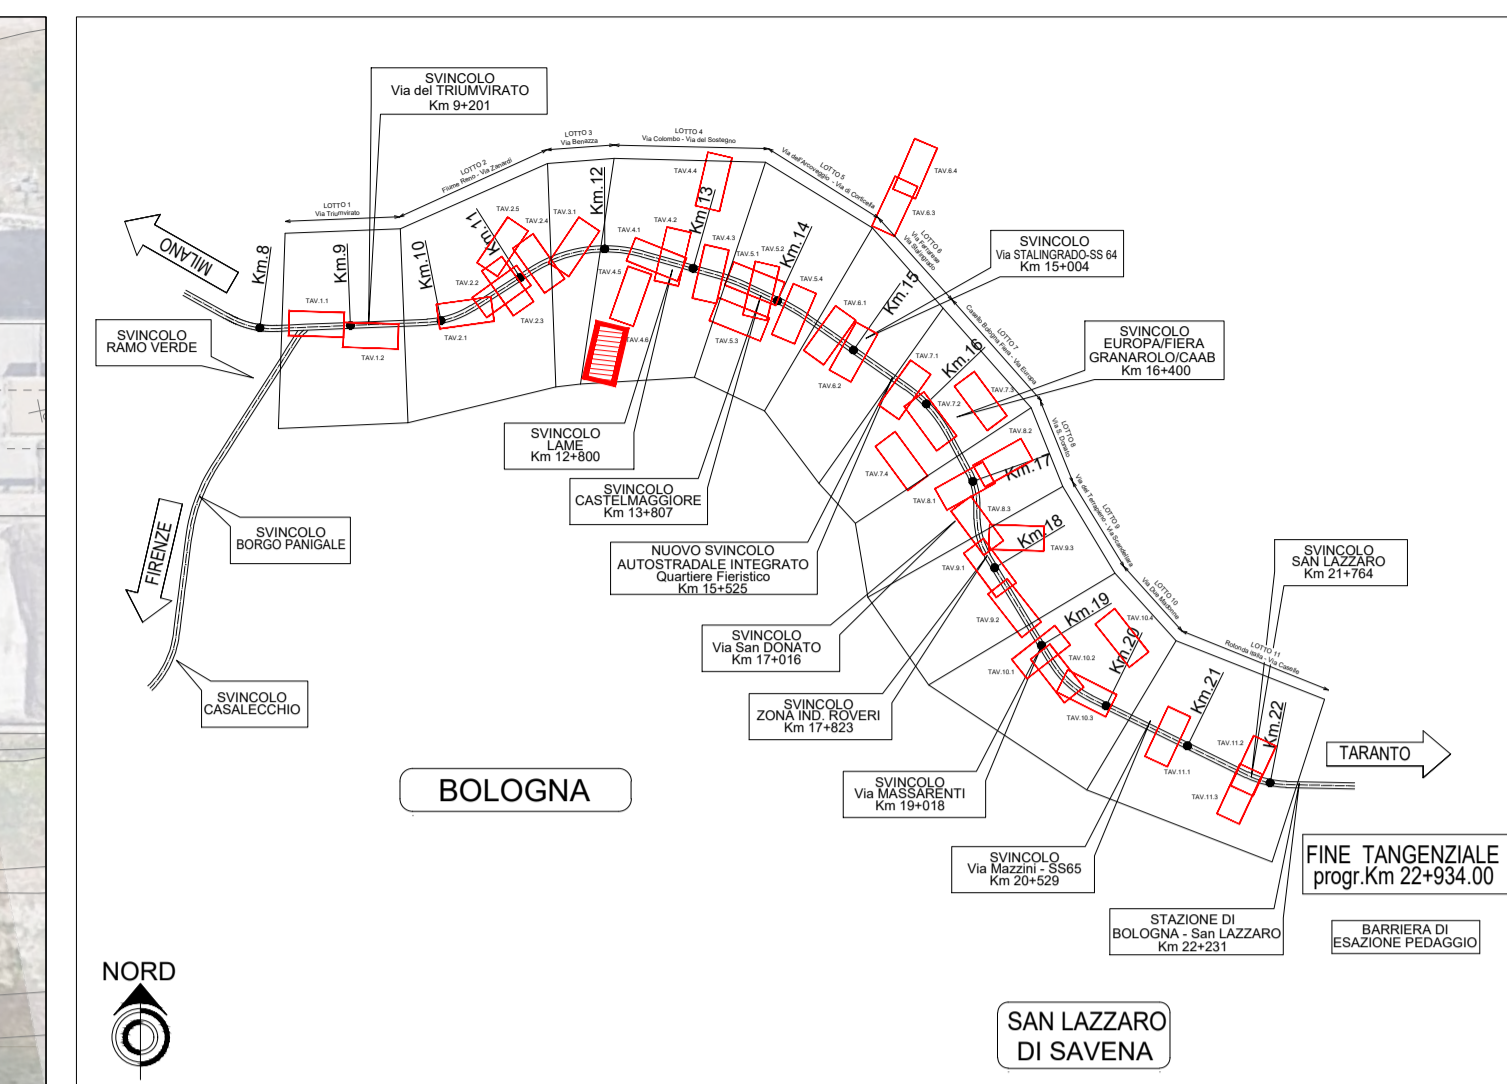


ELENCO INTERFERENZE

ACQ 074/1	GAS 600/1

LEGENDA OPERE

STATO DI FATTO	PROGETTO
Collettore rete fognatura	Collettore rete fognatura
Collettore rete fognatura da dismettere	Pozzetto collettore rete fognatura
Impianto di sollevamento	Impianto di sollevamento rete fognatura
Impianto di sollevamento da dismettere	Condotta rete acquedotto
Condotta rete acquedotto	Metanodotto BP
Condotta rete acquedotto da dismettere	Metanodotto MP
Metanodotto BP	Posa in trivellazione orizzontale controllata
Metanodotto MP	Posa in microtunneling
Metanodotto da dismettere	Pozzo di spinta microtunneling
Passante Evoluto A14	Passante Evoluto A14

PLANIMETRIA DI PROGETTO

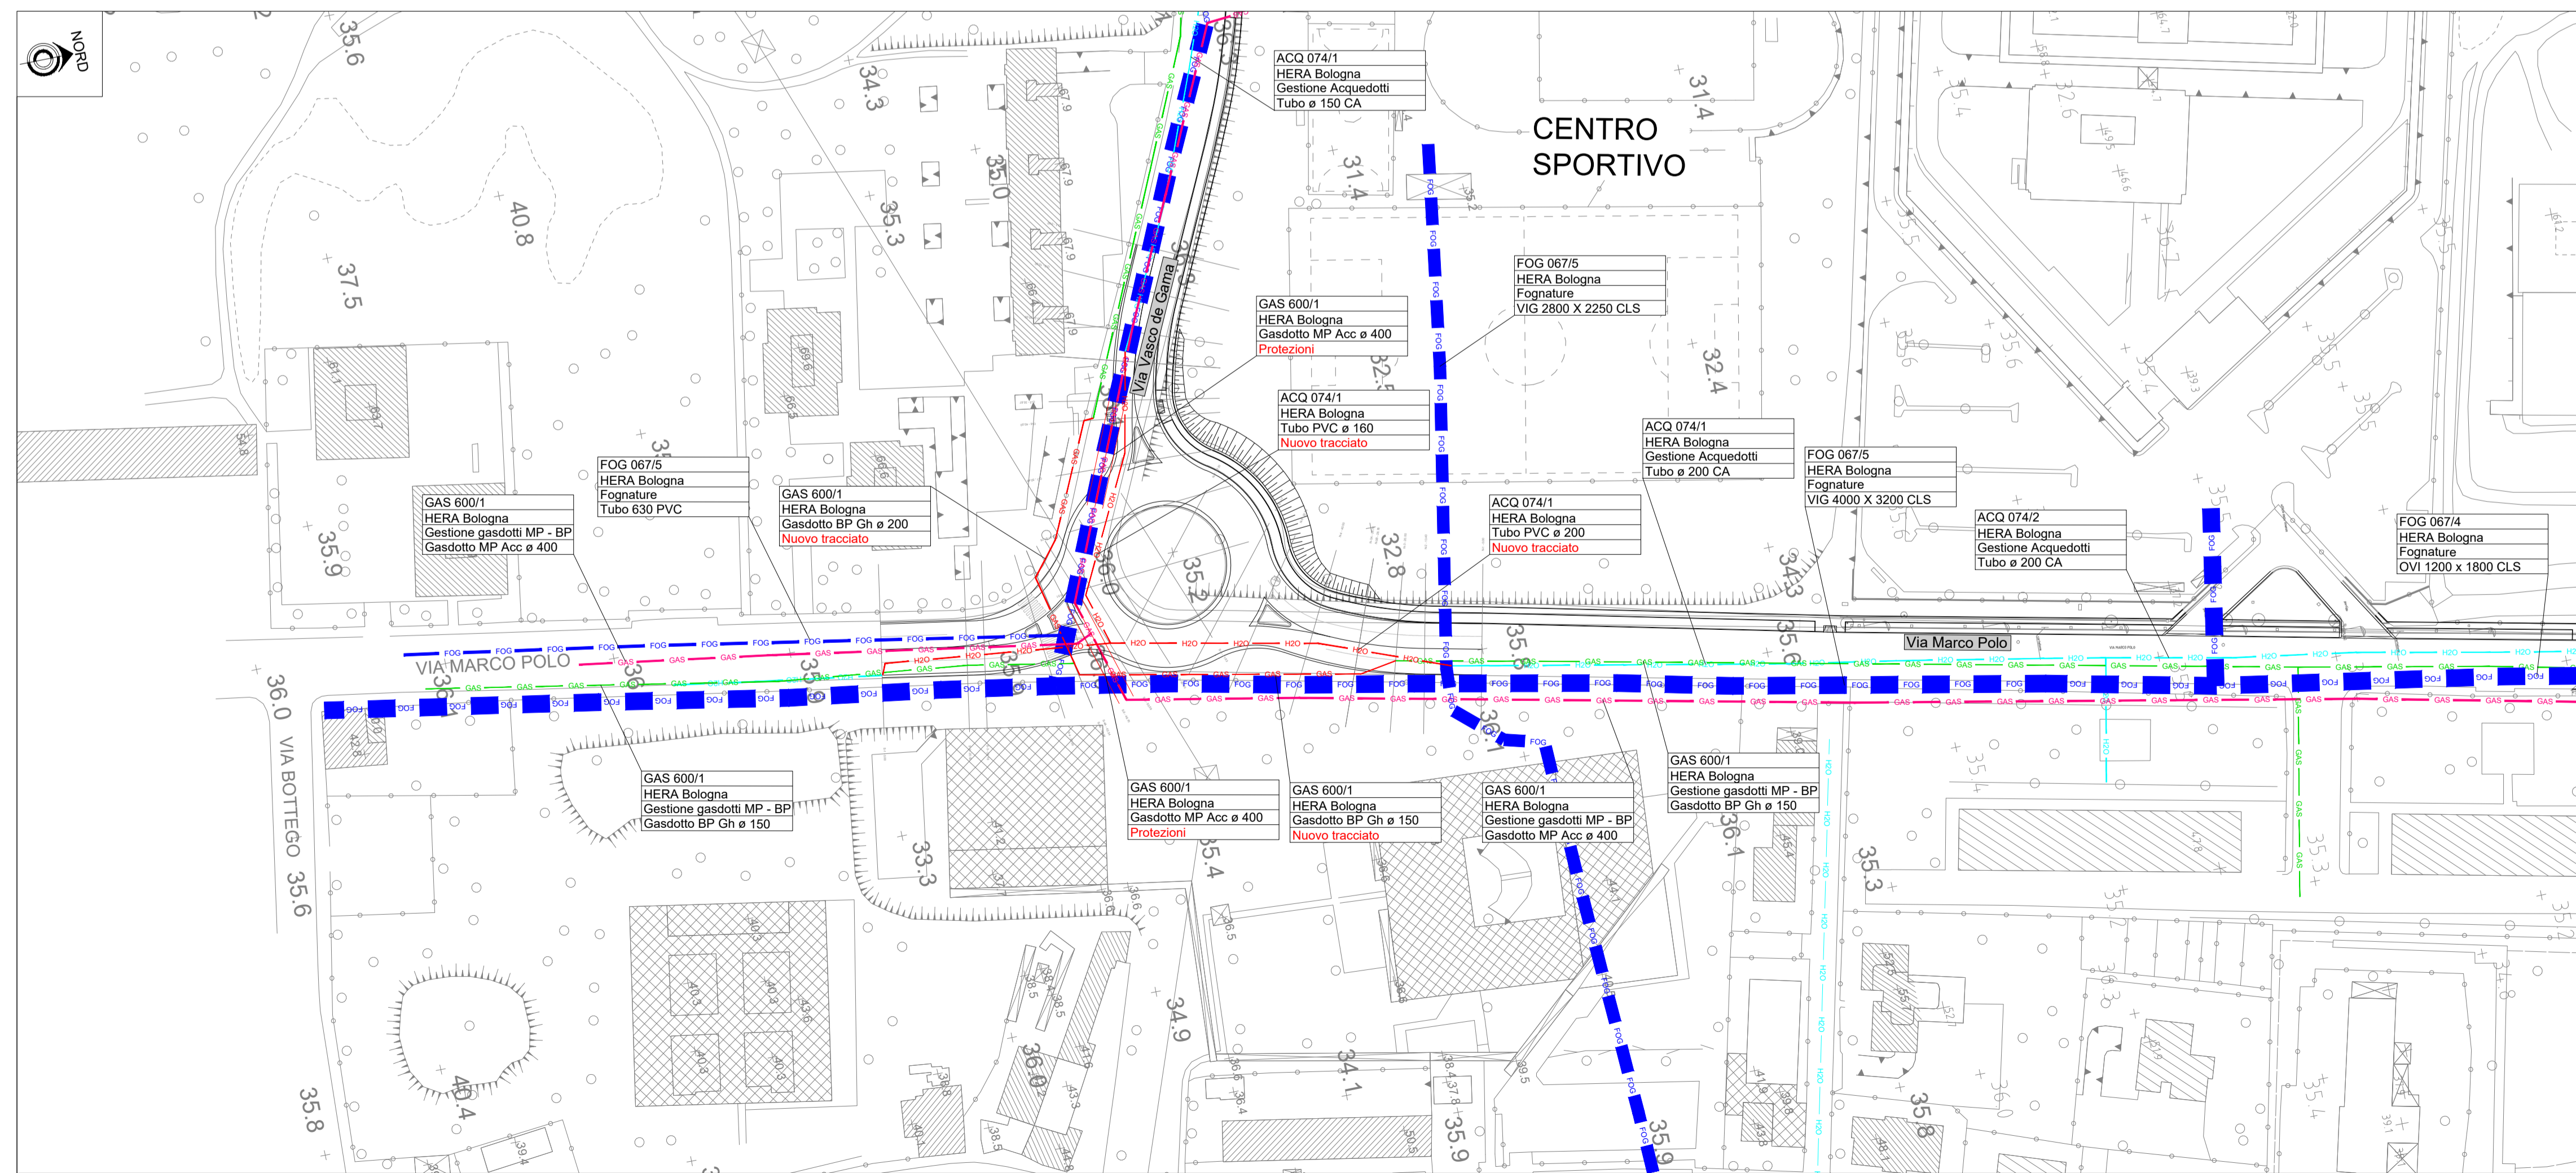

<p>Capogruppo mandataria Piazzale Stazione 7 35131 PADOVA Procuratore speciale dott. ing. Fabrizio Portoni Arqui</p> <p>Mandante: Via Dall'Armi 27/3 30027 San Donà di Piave (VE)</p> <p>Mandante: Via Bottati Rossi 6 47121 FORLÌ (FC)</p> <p>Mandante: Viale Motta della Pieve 4/C 39100 BOLZANO (BZ)</p>	<p>Progettista generale dott. ing. MARCO GUIDORZI</p> <p>Responsabile politico dott. ing. FABRIZIO PORTONI</p>
---	--

2					
1					
0	10/2020	HMR	DANIELE PIANA	MARCO GUIDORZI	PROGETTO PRELIMINARE
REV.	DATA (DATE)	REDAITTO (DRWN.BY)	CONTROL (CHK'D)	APPROVATO (APPR'D)	DESCRIZIONE (DESCRIPTION)
<p>FUNZIONE O SERVIZIO (DEPARTMENT) DIREZIONE INGEGNERIA - PROGETTAZIONE PROGETTAZIONE SISTEMI A RETE - PROGETTAZIONE EMILIA</p> <p>DENOMINAZIONE IMPIANTO O LAVORO (PLANT OR PROJECT DESCRIPTION) AUTOSTRADA A14 - POTENZIAMENTO DEL SISTEMA AUTOSTR./TANG. DI BOLOGNA - PASSANTE DI BOLOGNA - RISOLUZIONE INTERFERENZE</p>					
IDENTIFICATIVO IMPIANTO (PLANT IDENTIFIER)				WBS	CODICE CUP (CUP CODE)
				DB19120251	
				CODICE DOCUMENTO (CODE)	N° COMMESSA (JOB N°)
				ID DOCUMENTO (DOC. ID)	NOME FILE (FILE NAME)
					DG00PG0406
DENOMINAZIONE DOCUMENTO (DOCUMENT DESCRIPTION)					
LOTTO 4 / Via Colombo-Via del Sostegno					
Planimetrie stato di fatto e di progetto					
SCALA (SCALE)		N° FG. (SH. N°)		DI (LAST)	
1:1000		6		6	

GRUPPO HERA **HERAtech**

HERA S.p.A.
Maggiore Energia Risorse Ambiente
Viale Carlo Besta Piccini 24 - 40127 Bologna
tel. 051.287.111
www.gruppohera.it

HERAtech s.r.l.
Viale Carlo Besta Piccini 24 - 40127 Bologna
tel. 051.287.111
www.hera-tech.it