



PLANIMETRIA STATO DI FATTO

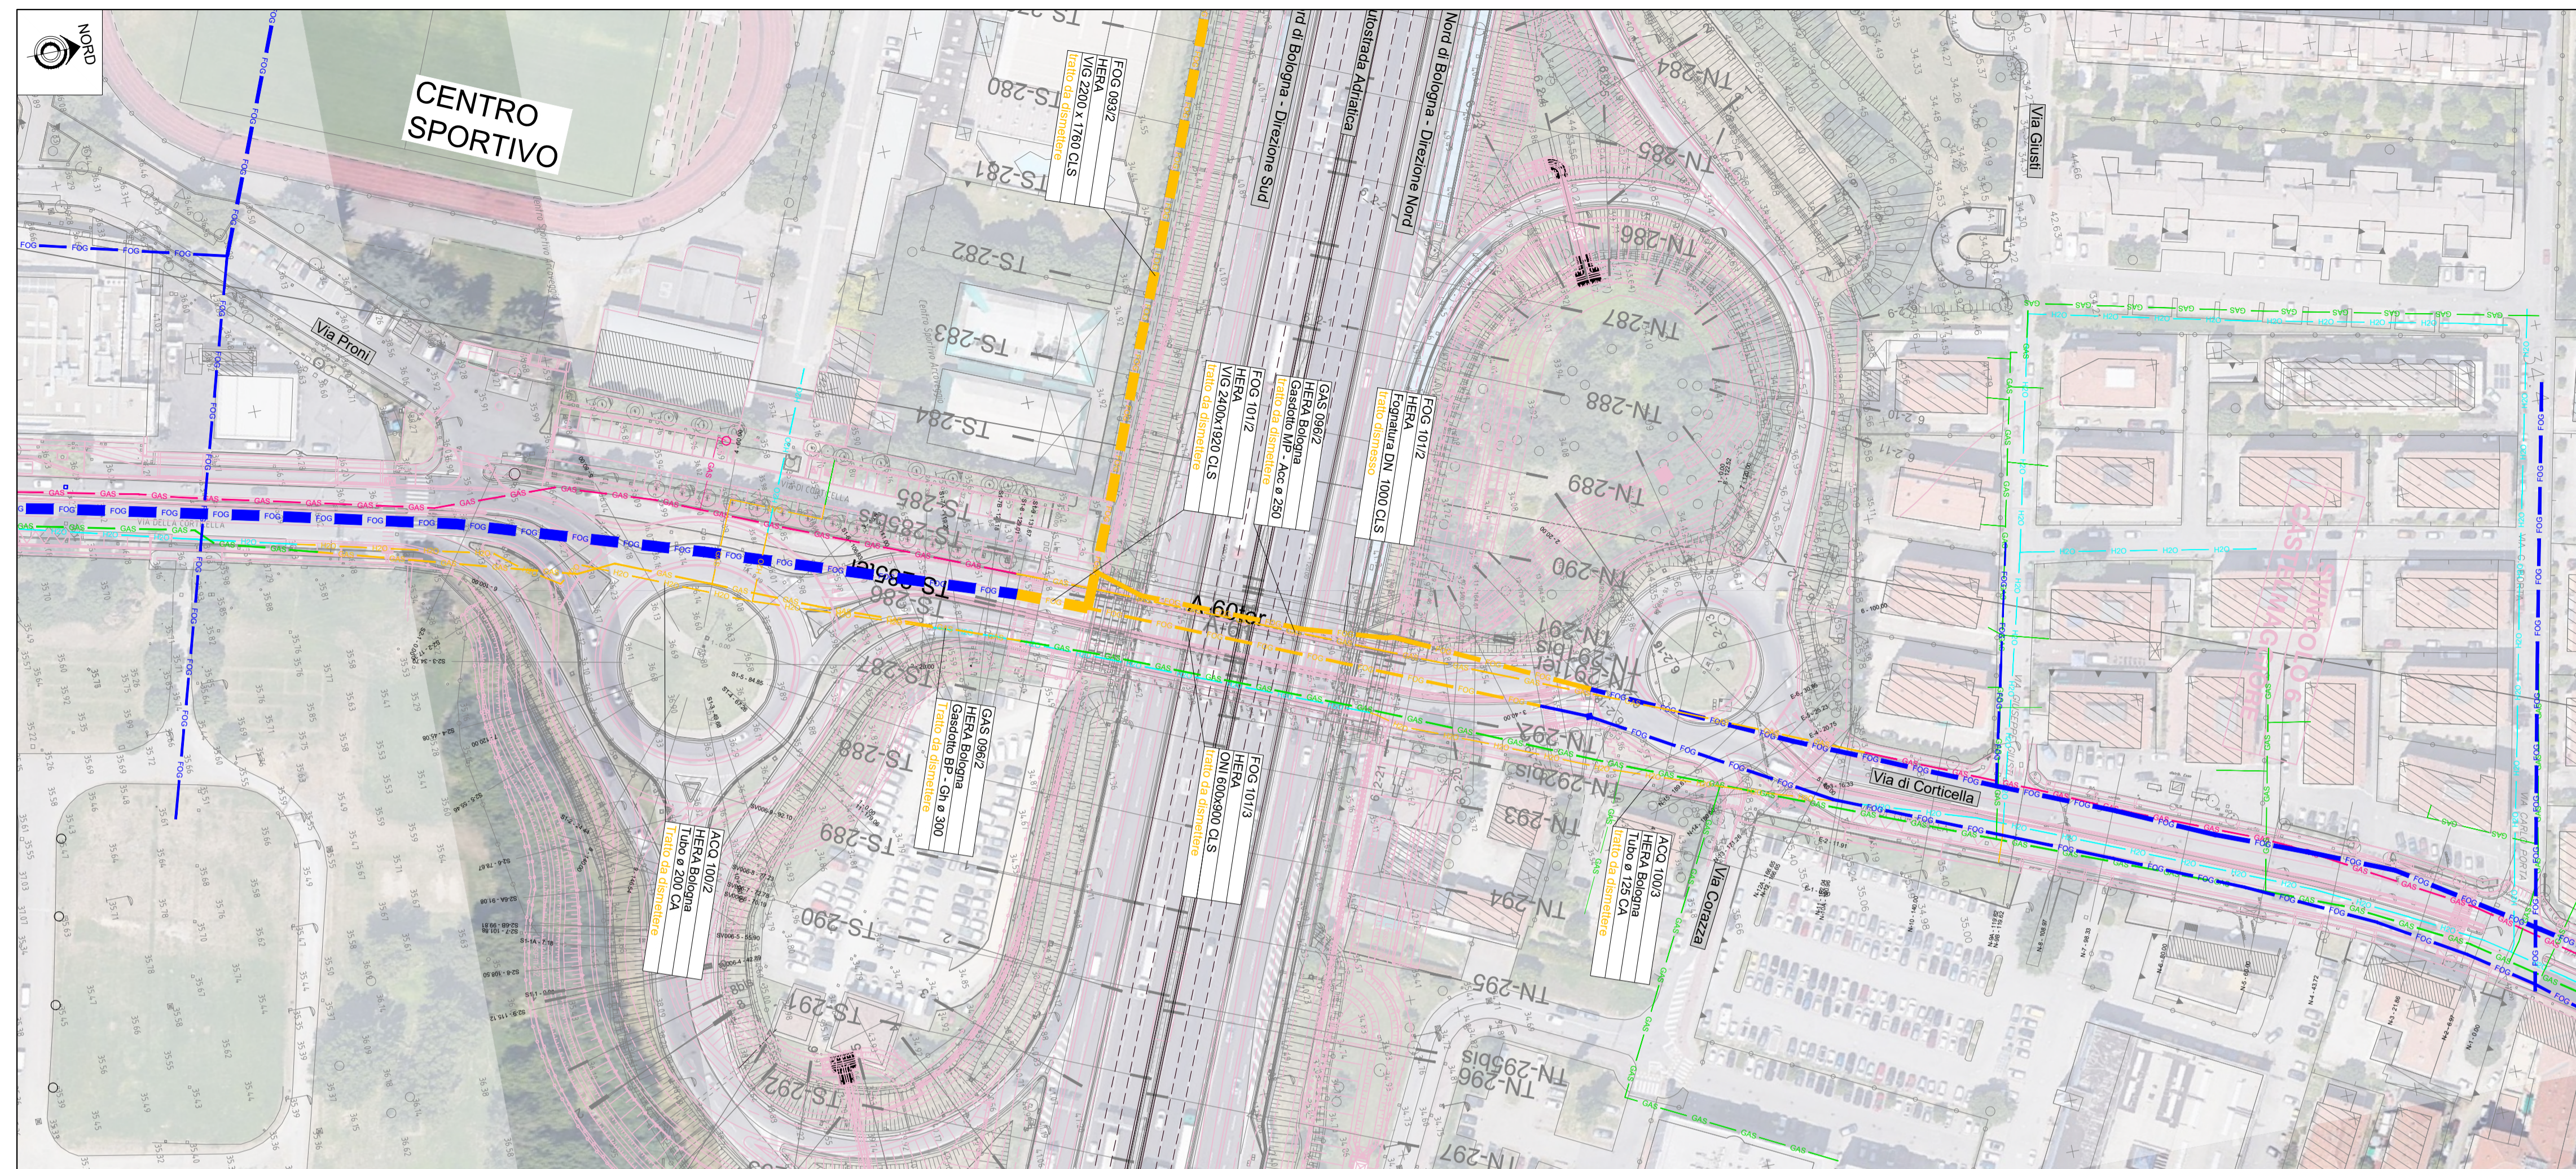

QUADRO D'UNIONE

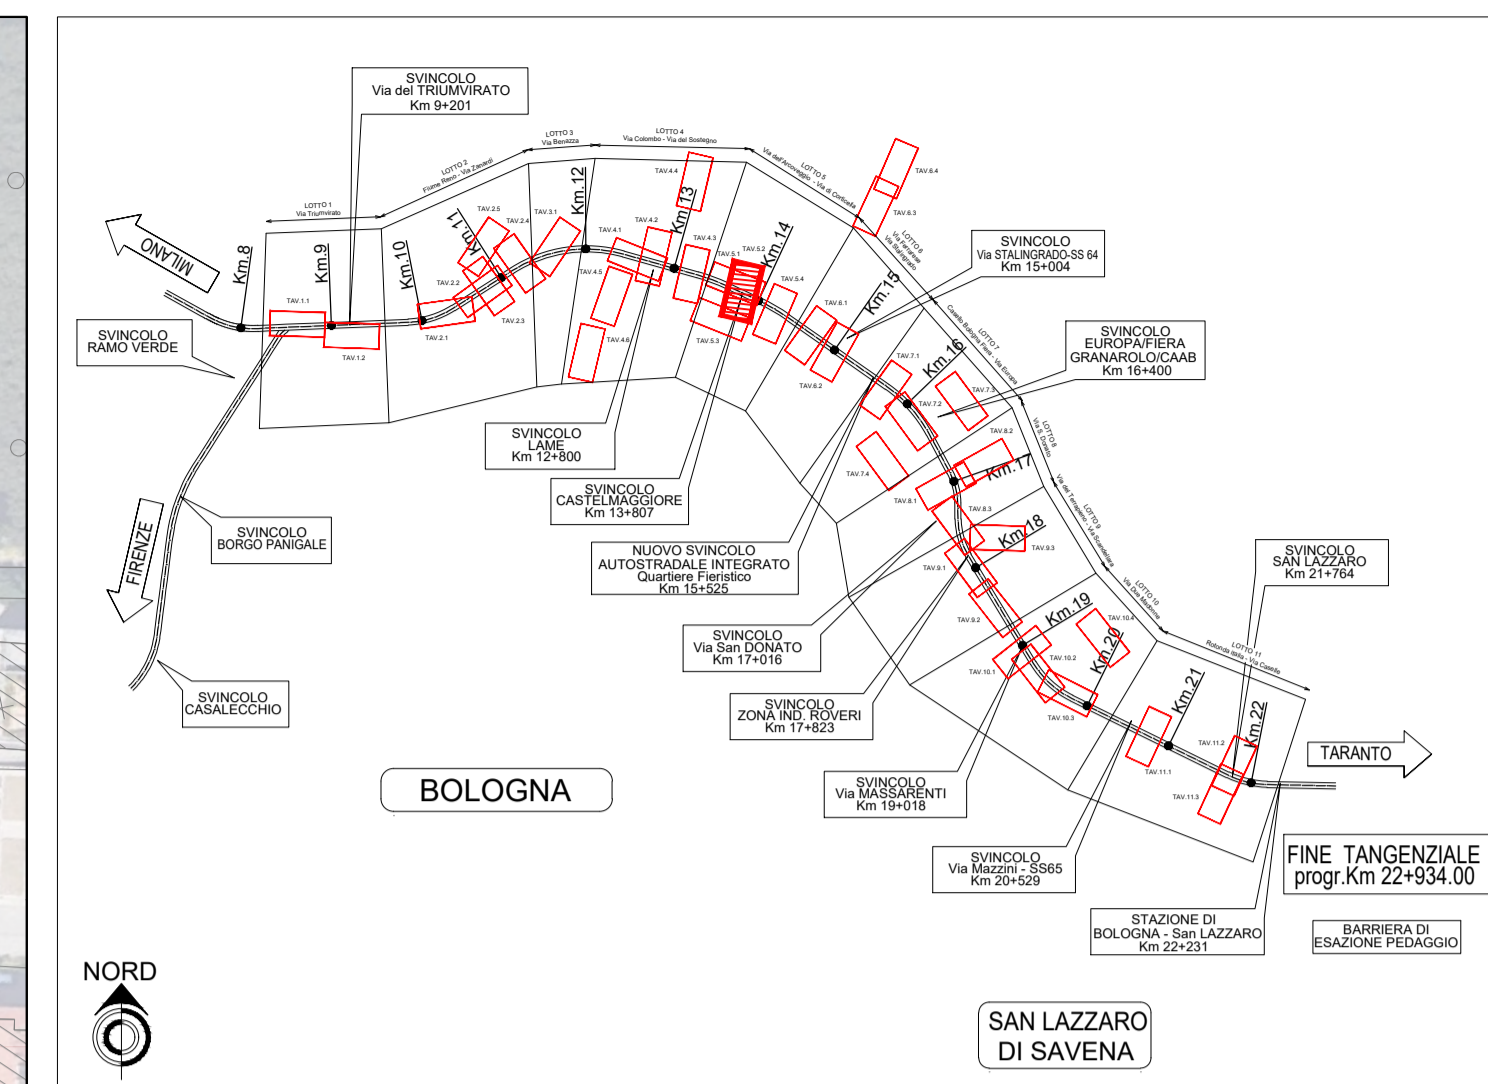


ELENCO INTERFERENZE

ACQ 100/3	FOG 093/1	GAS 085
	FOG 101/3	GAS 096/2

LEGENDA OPERE

STATO DI FATTO	PROGETTO
Collettore rete fognatura	Collettore rete fognatura
Collettore rete fognatura da dismettere	Pozzetto collettore rete fognatura
Impianto di sollevamento	Impianto di sollevamento rete fognatura
Impianto di sollevamento da dismettere	Condotta rete acquedotto
Condotta rete acquedotto	Metanodotto BP
Condotta rete acquedotto da dismettere	Metanodotto MP
Metanodotto BP	Posa in trivellazione orizzontale controllata
Metanodotto MP	Posa in microtunneling
Metanodotto da dismettere	Pozzo di spinta microtunneling
Passante Evoluto A14	Passante Evoluto A14

PLANIMETRIA DI PROGETTO

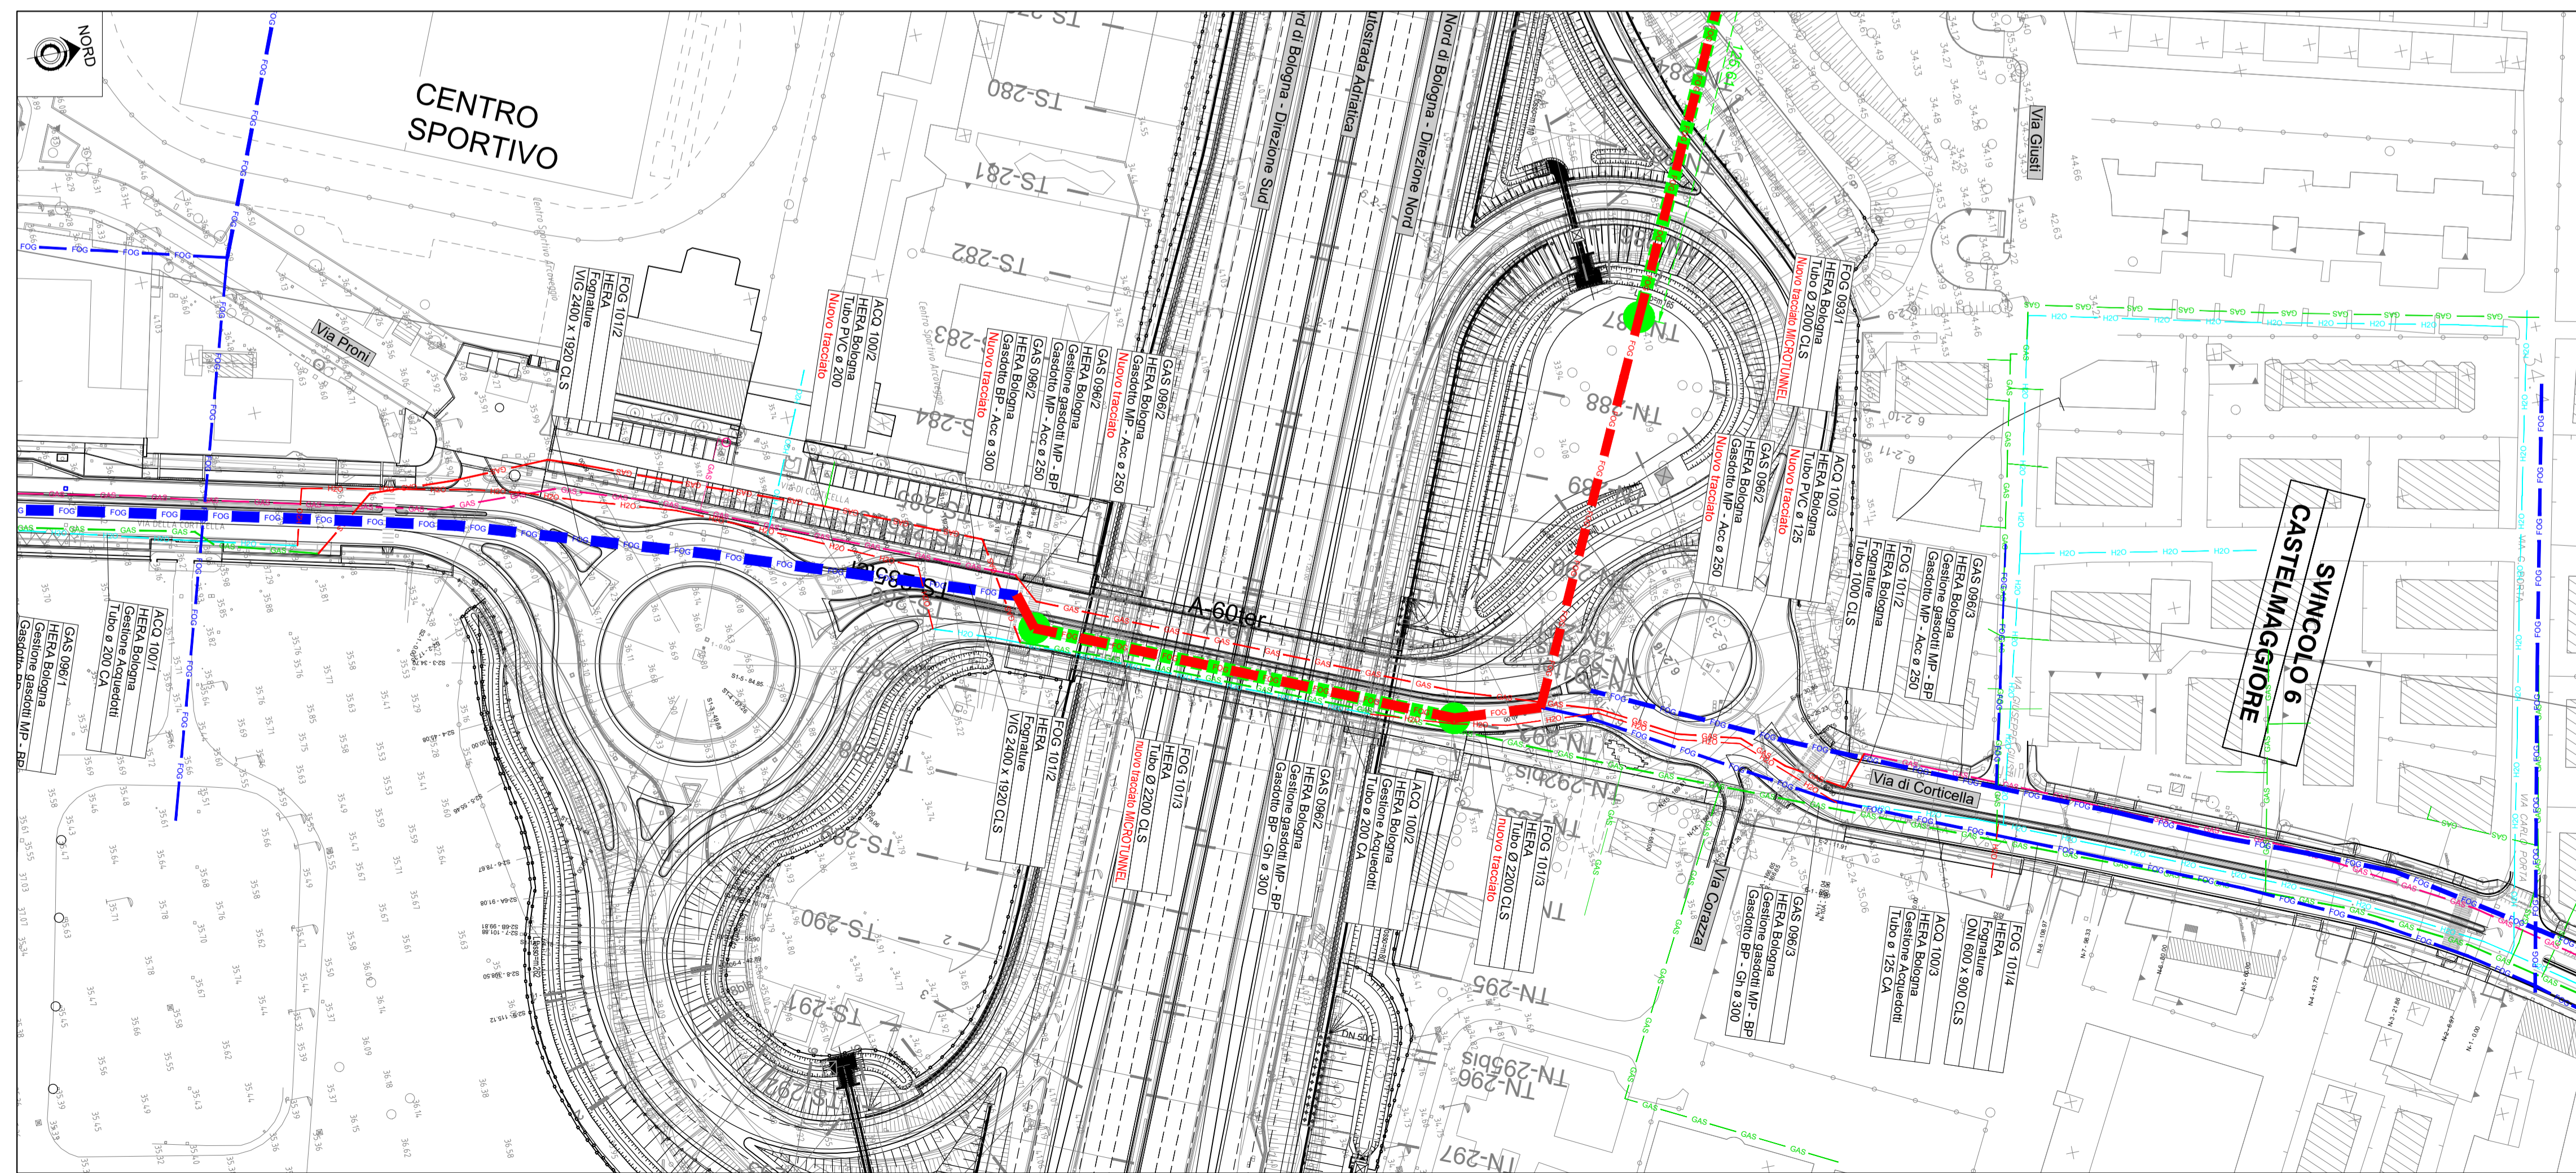

Gruppo mandataria: PIAZZALE STAZIONE 7, 35131 PADOVA. **Progettato generale:** dott. ing. MARCO GUIDORIZZI. **Responsabile:** dott. ing. MARCO GUIDORIZZI.
Mandante: Via Dall'Armi 27/3, 30027 San Donà di Piave (VE).
Mandante: Via Battuti Rossi 6, 47121 FORLÌ (FC).
Mandante: Viale Mesto della Pieve 4/C, 39100 BOLZANO (BZ).

2					
1					
0	10/2020	HMR	DANIELE PIANA	MARCO GUIDORIZZI	PROGETTO PRELIMINARE
REV.	DATA (DATE)	REDATTO (DRAWN BY)	CONTROL (CHECK'D)	APPROVATO (APPR'D)	DESCRIZIONE (DESCRIPTION)
FUNZIONE O SERVIZIO (DEPARTMENT) DIREZIONE INGEGNERIA - PROGETTAZIONE PROGETTAZIONE SISTEMI A RETE - PROGETTAZIONE EMILIA					
DENOMINAZIONE IMPIANTO O LAVORO (PLANT OR PROJECT DESCRIPTION) AUTOSTRADA A14 - POTENZIAMENTO DEL SISTEMA AUTOSTR./TANG. DI BOLOGNA - PASSANTE DI BOLOGNA - RISOLUZIONE INTERFERENZE					
IDENTIFICATIVO IMPIANTO (PLANT IDENTIFIER)				WBS	CODICE CUP (CUP CODE)
				DB19120251	
				CODICE DOCUMENTO (CODE)	N° COMMESSA (JOB N°)
				ID DOCUMENTO (DOC. ID)	NOME FILE (FILE NAME)
				DG00PG0502	
DENOMINAZIONE DOCUMENTO (DOCUMENT DESCRIPTION) LOTTO 5 / Via Arcoveggio-Via Corticella					
Planimetrie stato di fatto e di progetto					
SCALA (SCALE) N° FG. (SH. N°) DI (LAST)					
1:1000 2 4					

GRUPPO HERA **HERAtech**
 HERA S.p.A. Holding Energia Risorse Ambiente. **HERAtech s.r.l.**
 Viale Carlo Bert Pichler 24 - 40127 Bologna.
 Tel. 051 287.111. www.gruppohera.it
 Tel. 051 287.111. www.hera.tech