



PLANIMETRIA STATO DI FATTO

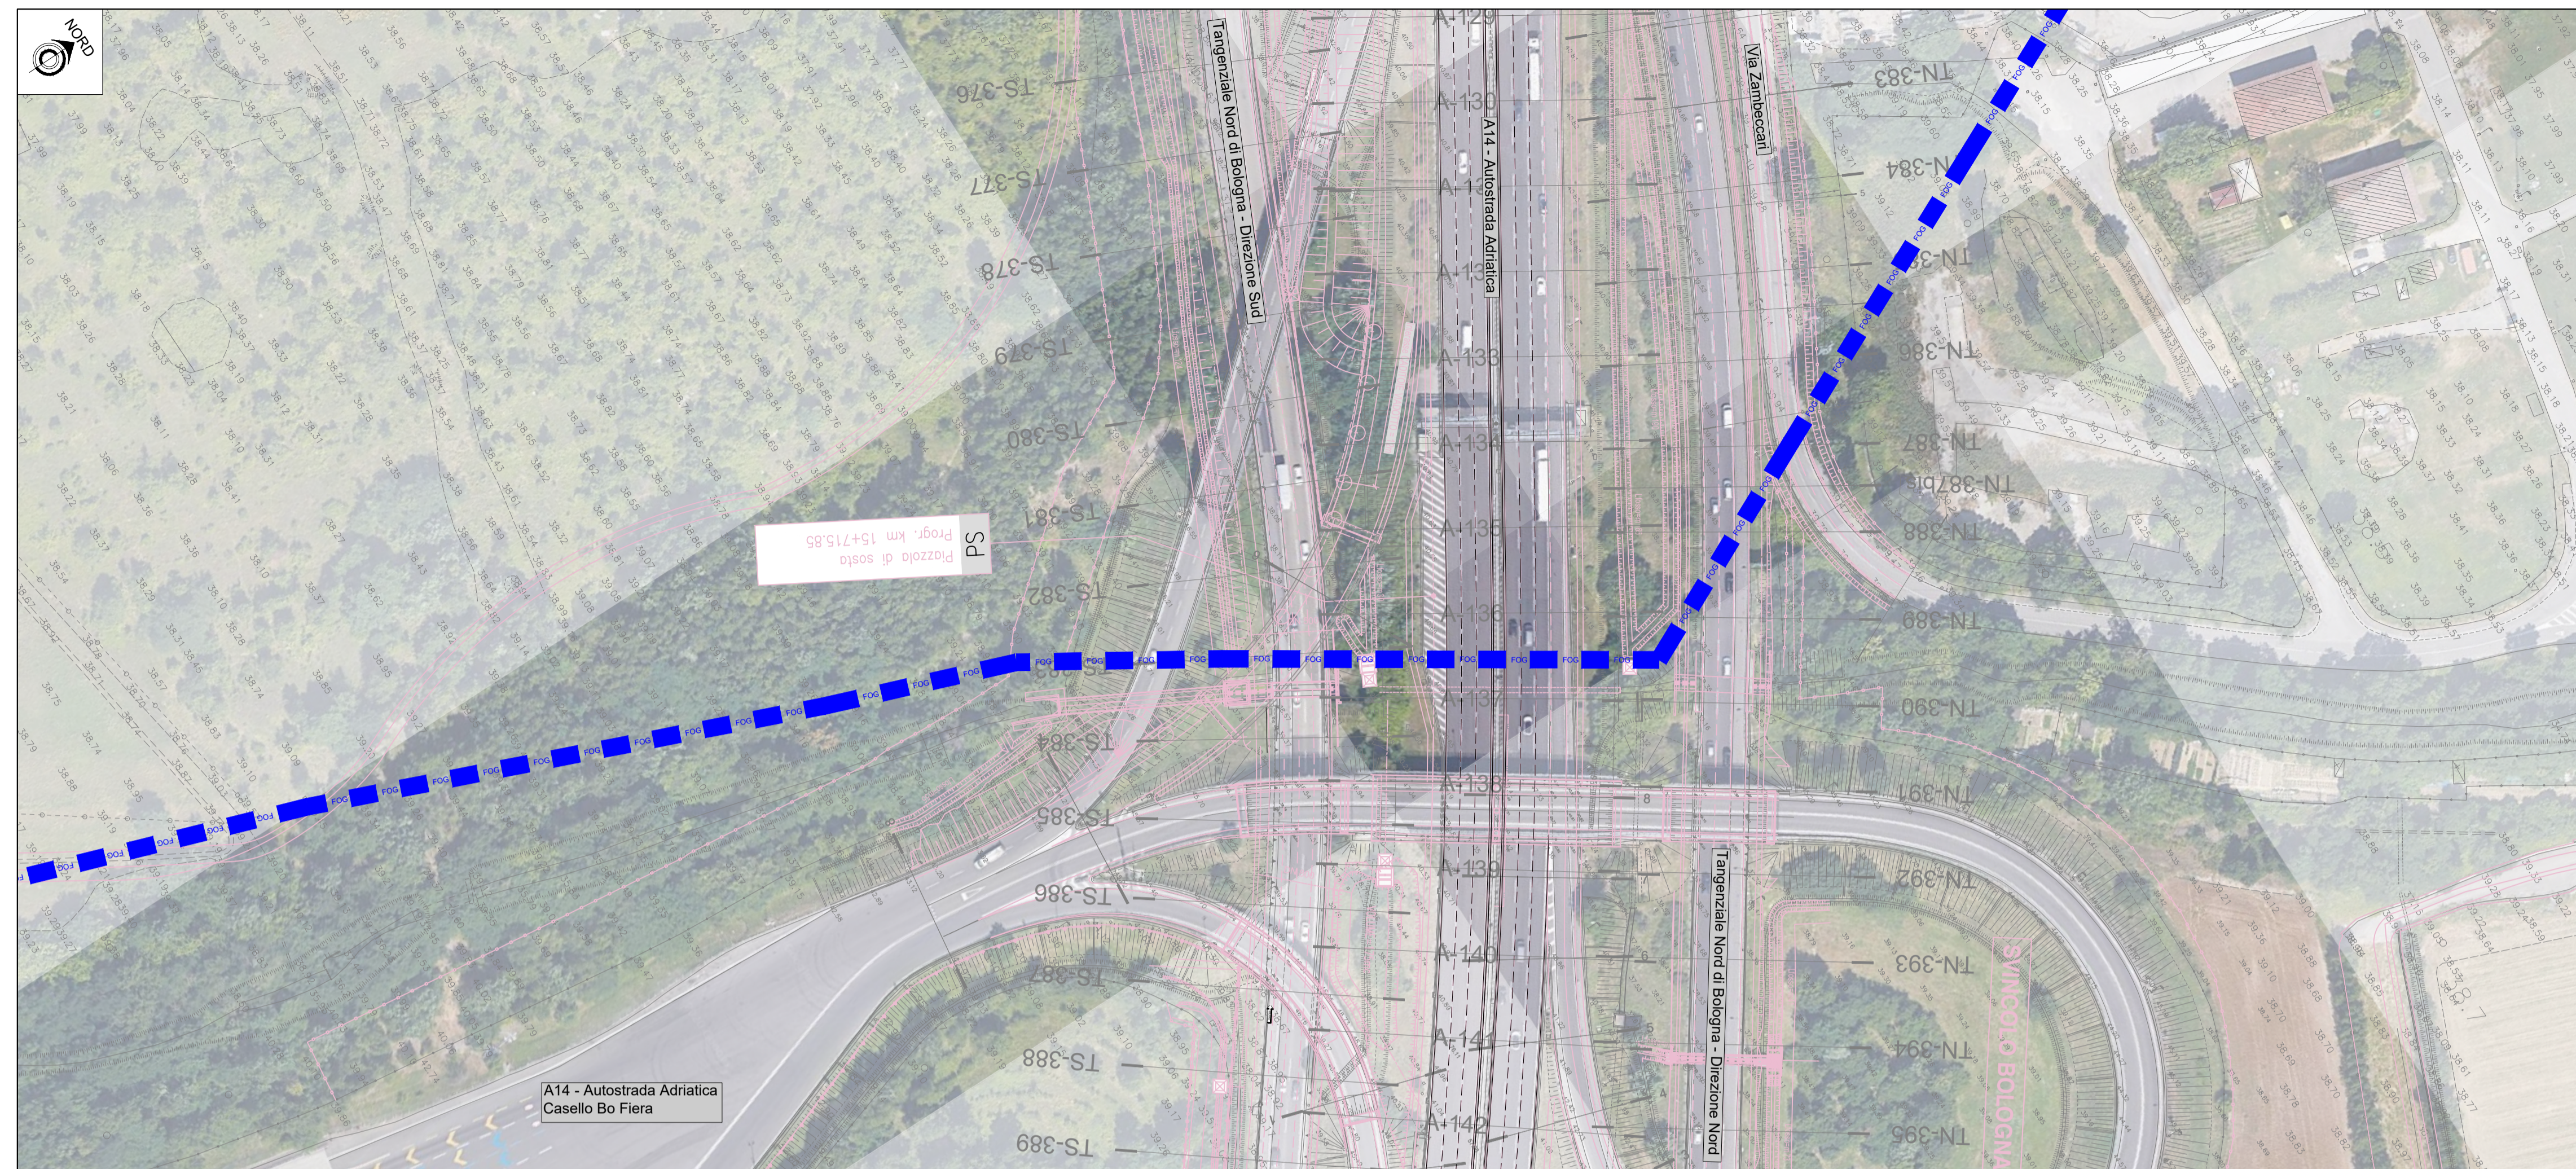

QUADRO D'UNIONE

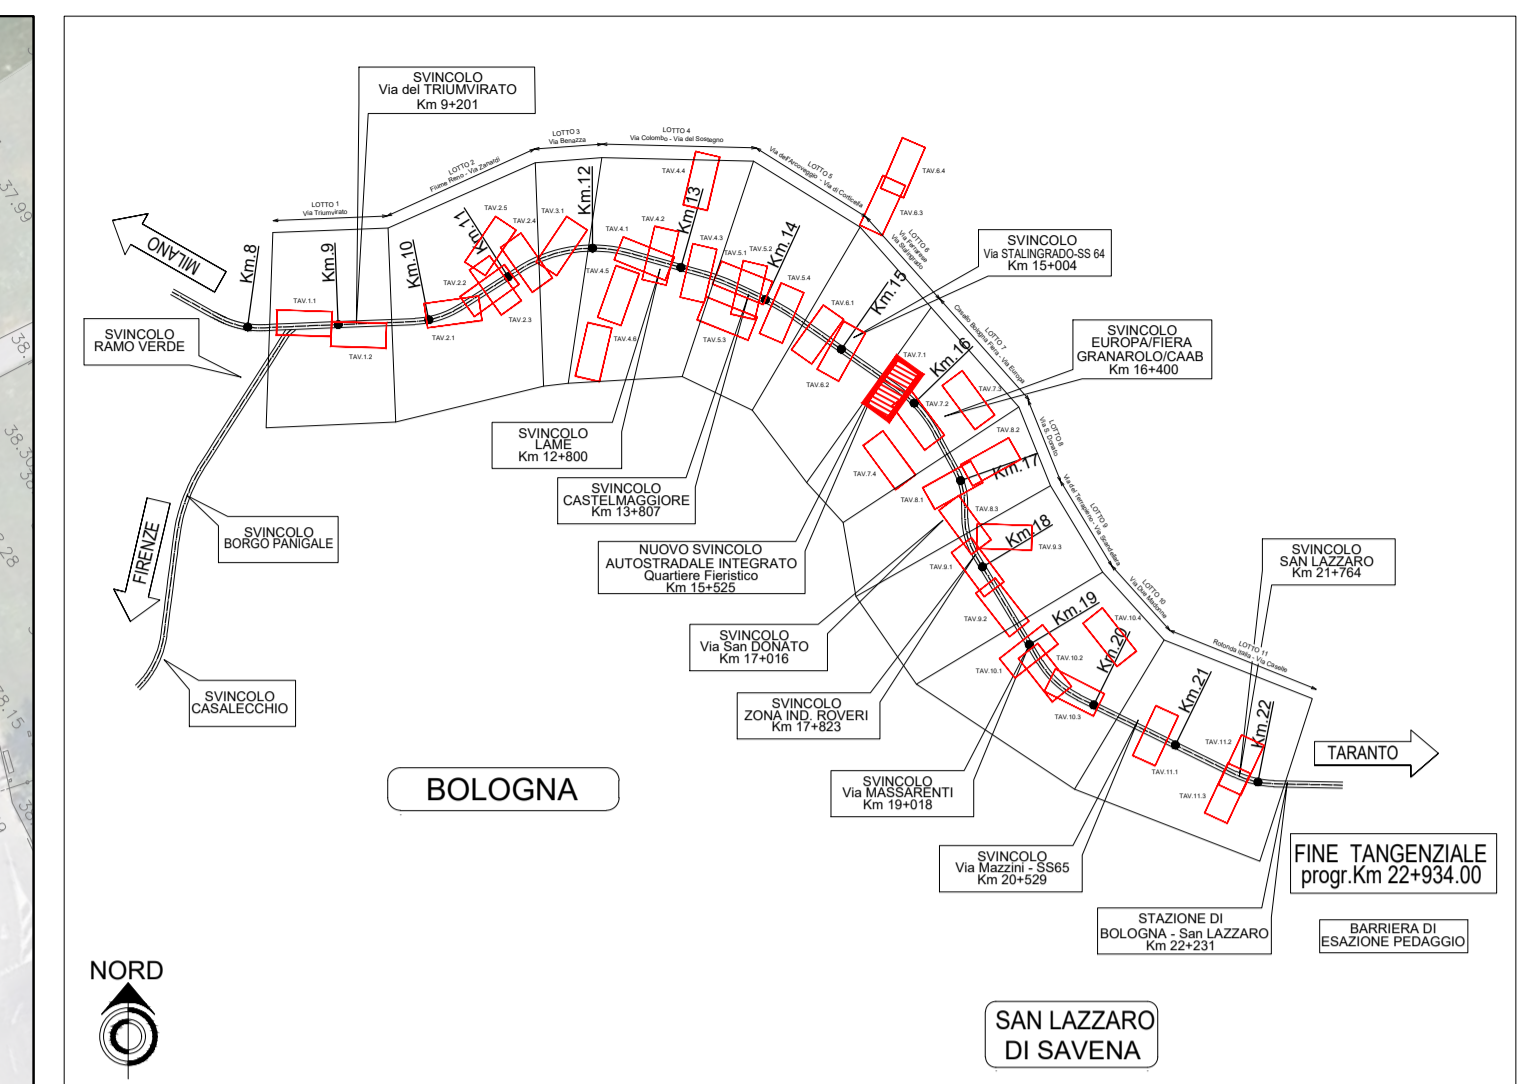


ELENCO INTERFERENZE

FOG 137	
---------	--

LEGENDA OPERE

- |   |   |
|---|---|
| <b>STATO DI FATTO</b>                   | <b>PROGETTO</b>                               |
| Collettore rete fognatura               | Collettore rete fognatura                     |
| Collettore rete fognatura da dismettere | Pozzetto collettore rete fognatura            |
| Impianto di sollevamento                | Impianto di sollevamento rete fognatura       |
| Impianto di sollevamento da dismettere  | Condotta rete acquedotto                      |
| Condotta rete acquedotto                | Metanodotto BP                                |
| Condotta rete acquedotto da dismettere  | Metanodotto MP                                |
| Metanodotto BP                          | Posa in trivellazione orizzontale controllata |
| Metanodotto MP                          | Posa in microtunneling                        |
| Metanodotto da dismettere               | Pozzetto di spinta microtunneling             |
| Passante Evoluto A14                    | Passante Evoluto A14                          |

PLANIMETRIA DI PROGETTO

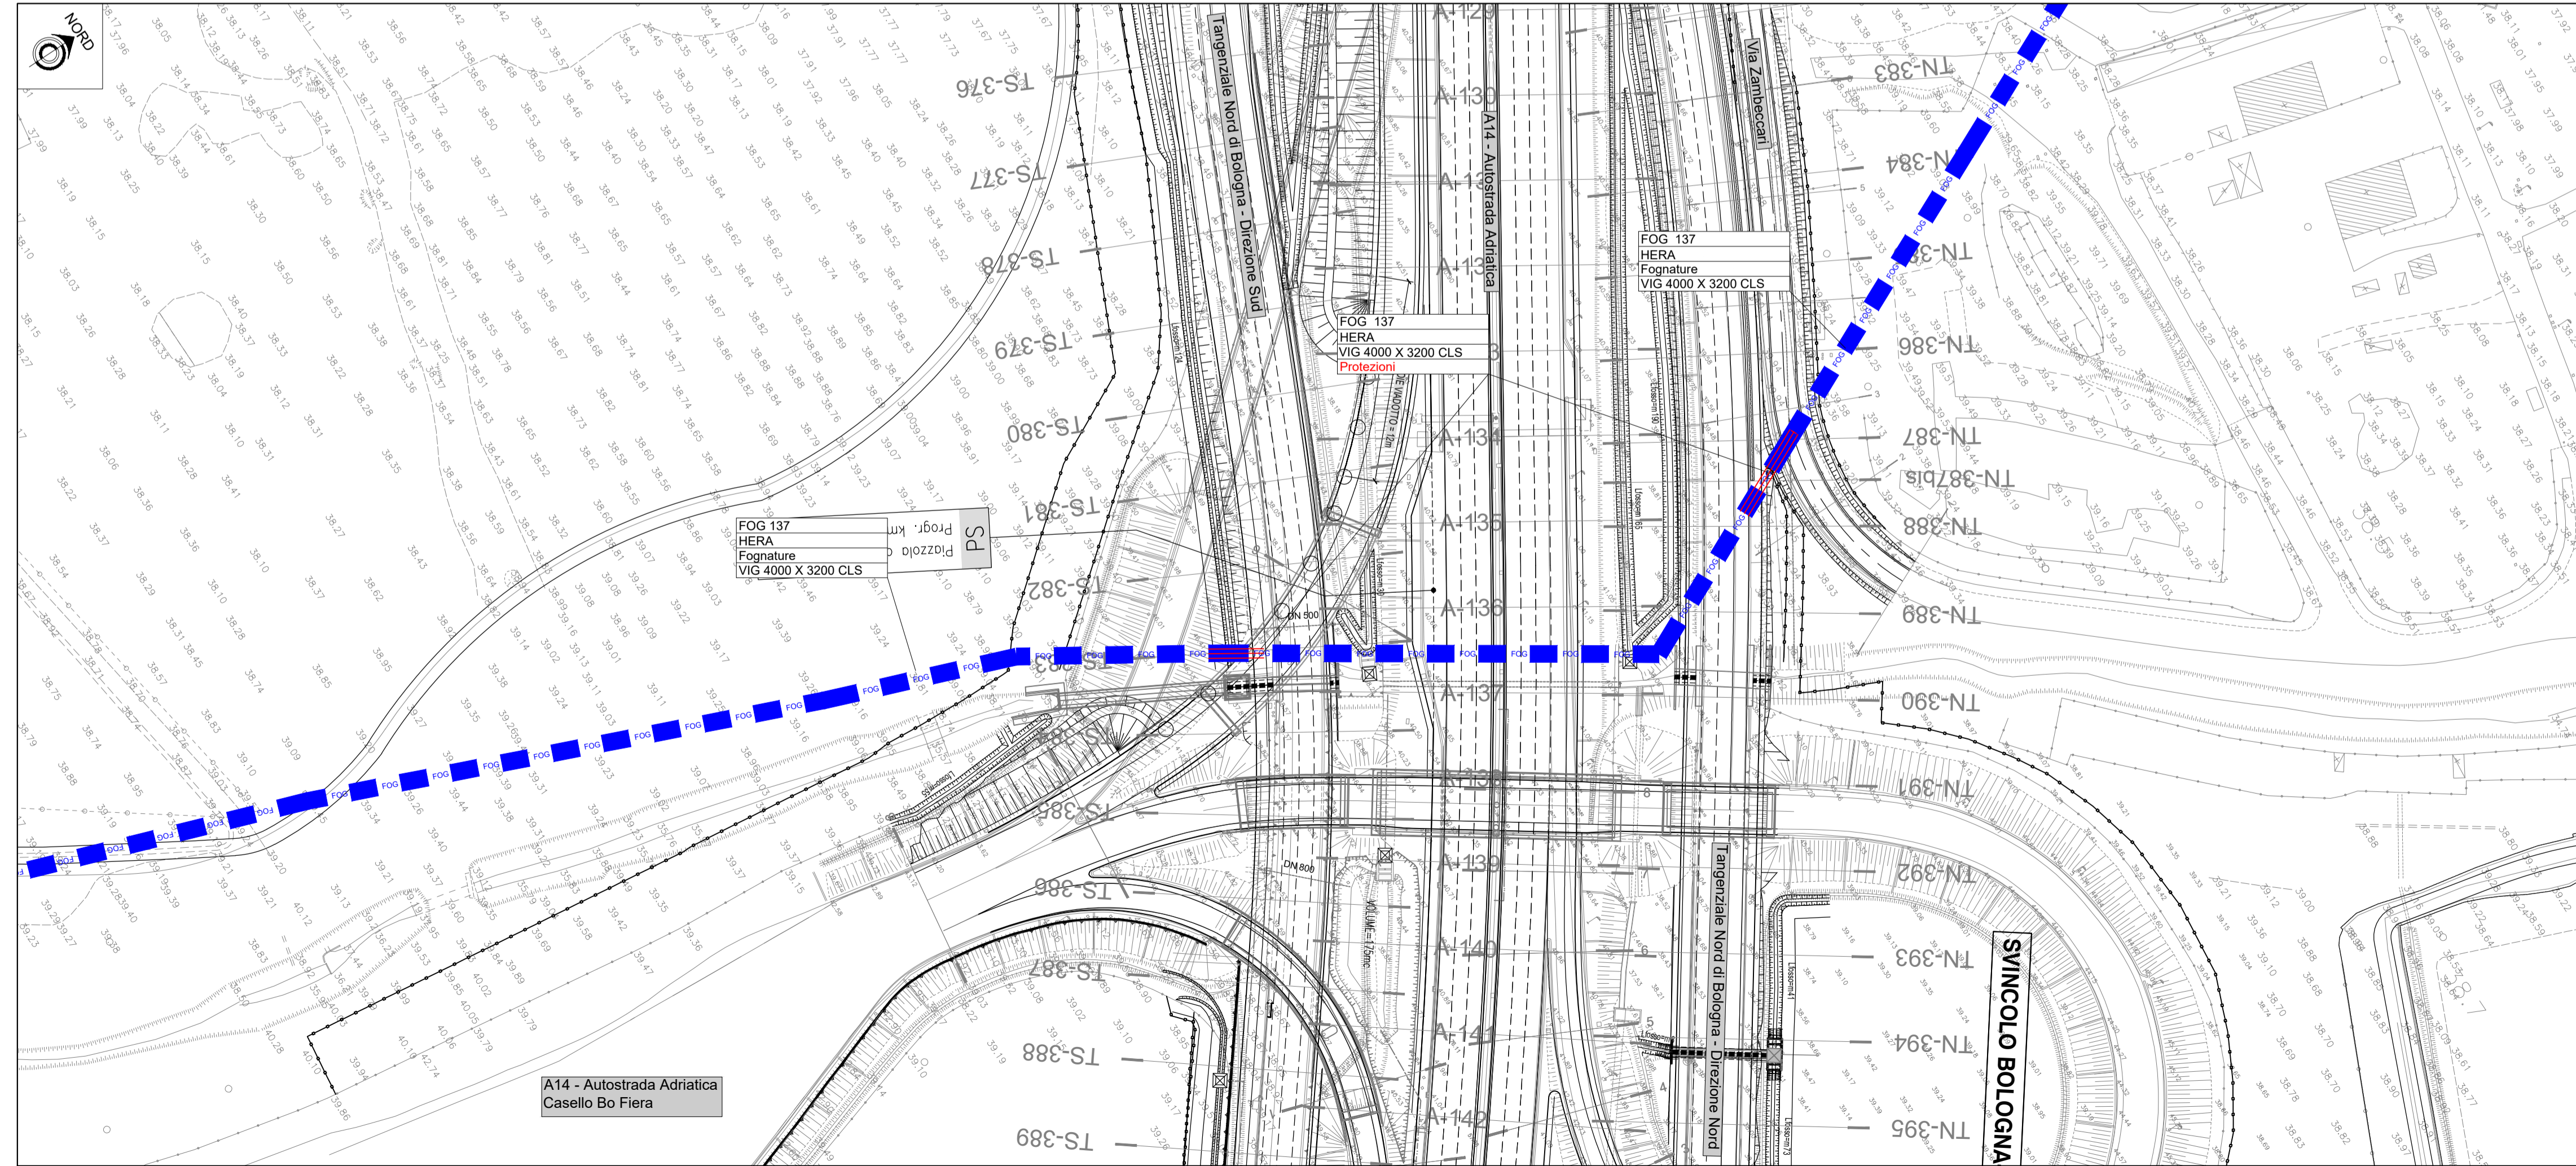

RIP Capogruppo mandataria PIAZZALE STAZIONE 7 35131 PADOVA Procuratore speciale dott. ing. Fabrizio Parboni Arquisti	Progettista generale dott. ing. MARCO RINALDI (Stampa e firma)	Responsabile politico dott. ing. (Stampa e firma)
Mandante: Via Dall'Armi 27/3 30027 San Donà di Piave (VE)		
Mandante: Via Battuti Rossi 6 47121 FORLÌ (FC)		
Mandante: Viale Masa della Pieve 4/C 39100 BOLZANO (BZ)		

2					
1					
0	10/2020	HMR	DANIELE PIANA	MARCO GUIDORZI	PROGETTO PRELIMINARE
REV.	DATA (DATE)	REDATTO (DRAWN BY)	CONTROL (CHECK'D)	APPROVATO (APPR'D)	DESCRIZIONE (DESCRIPTION)
FUNZIONE O SERVIZIO (DEPARTMENT) DIREZIONE INGEGNERIA - PROGETTAZIONE PROGETTAZIONE SISTEMI A RETE - PROGETTAZIONE EMILIA					
DENOMINAZIONE IMPIANTO O LAVORO (PLANT OR PROJECT DESCRIPTION) AUTOSTRADA A14 - POTENZIAMENTO DEL SISTEMA AUTOSTR./TANG. DI BOLOGNA - PASSANTE DI BOLOGNA - RISOLUZIONE INTERFERENZE					
IDENTIFICATIVO IMPIANTO (PLANT IDENTIFIER)			WBS	CODICE CUP (CUP CODE)	
			DB19120251		
			CODICE DOCUMENTO (CODE)	N° COMMESSA (JOB N°)	
			ID DOCUMENTO (DOC. ID)	NOME FILE (FILE NAME)	
				DG00PG0701	
DENOMINAZIONE DOCUMENTO (DOCUMENT DESCRIPTION) LOTTO 7 / Casello Bo Fiera - Via Europa					
Planimetrie stato di fatto e di progetto SCALA (SCALE) N° FG. (SH. N°) DI (LAST)					
			1:1000	1	4

GRUPPO HERA HERA S.p.A. Holding Energia Risorse Ambiente Viale Carlo Best Picot 24 - 40127 Bologna tel. 051 287.111 www.gruppohera.it	HERAtech s.r.l. Viale Carlo Best Picot 24 - 40127 Bologna tel. 051 287.111 www.hera.tech
--	---