



PLANIMETRIA STATO DI FATTO

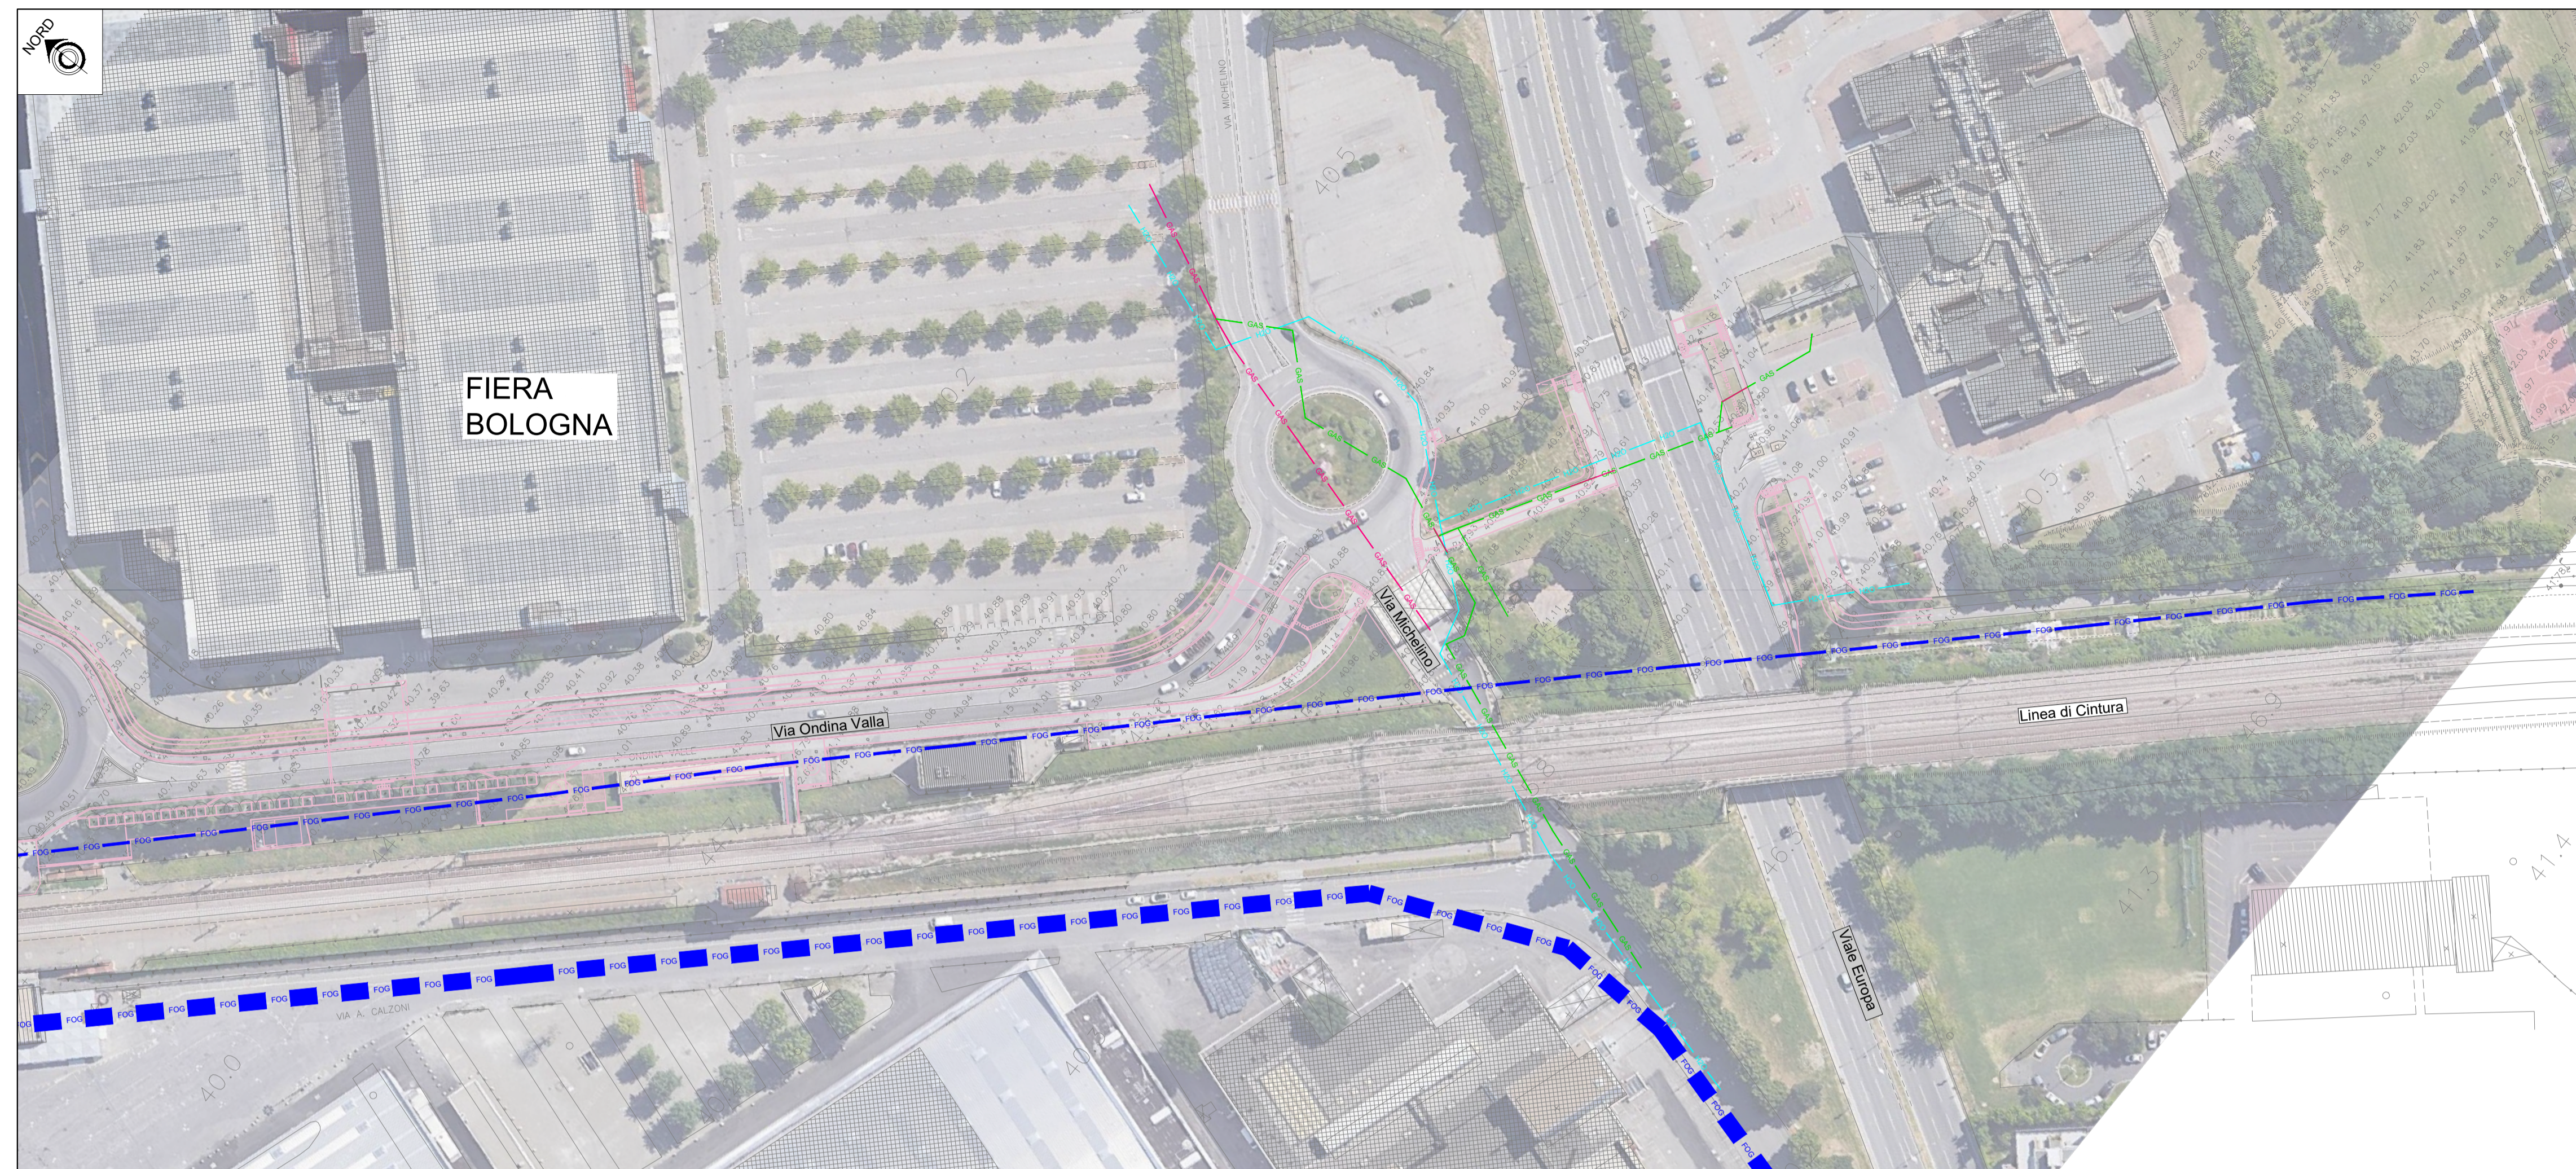

QUADRO D'UNIONE

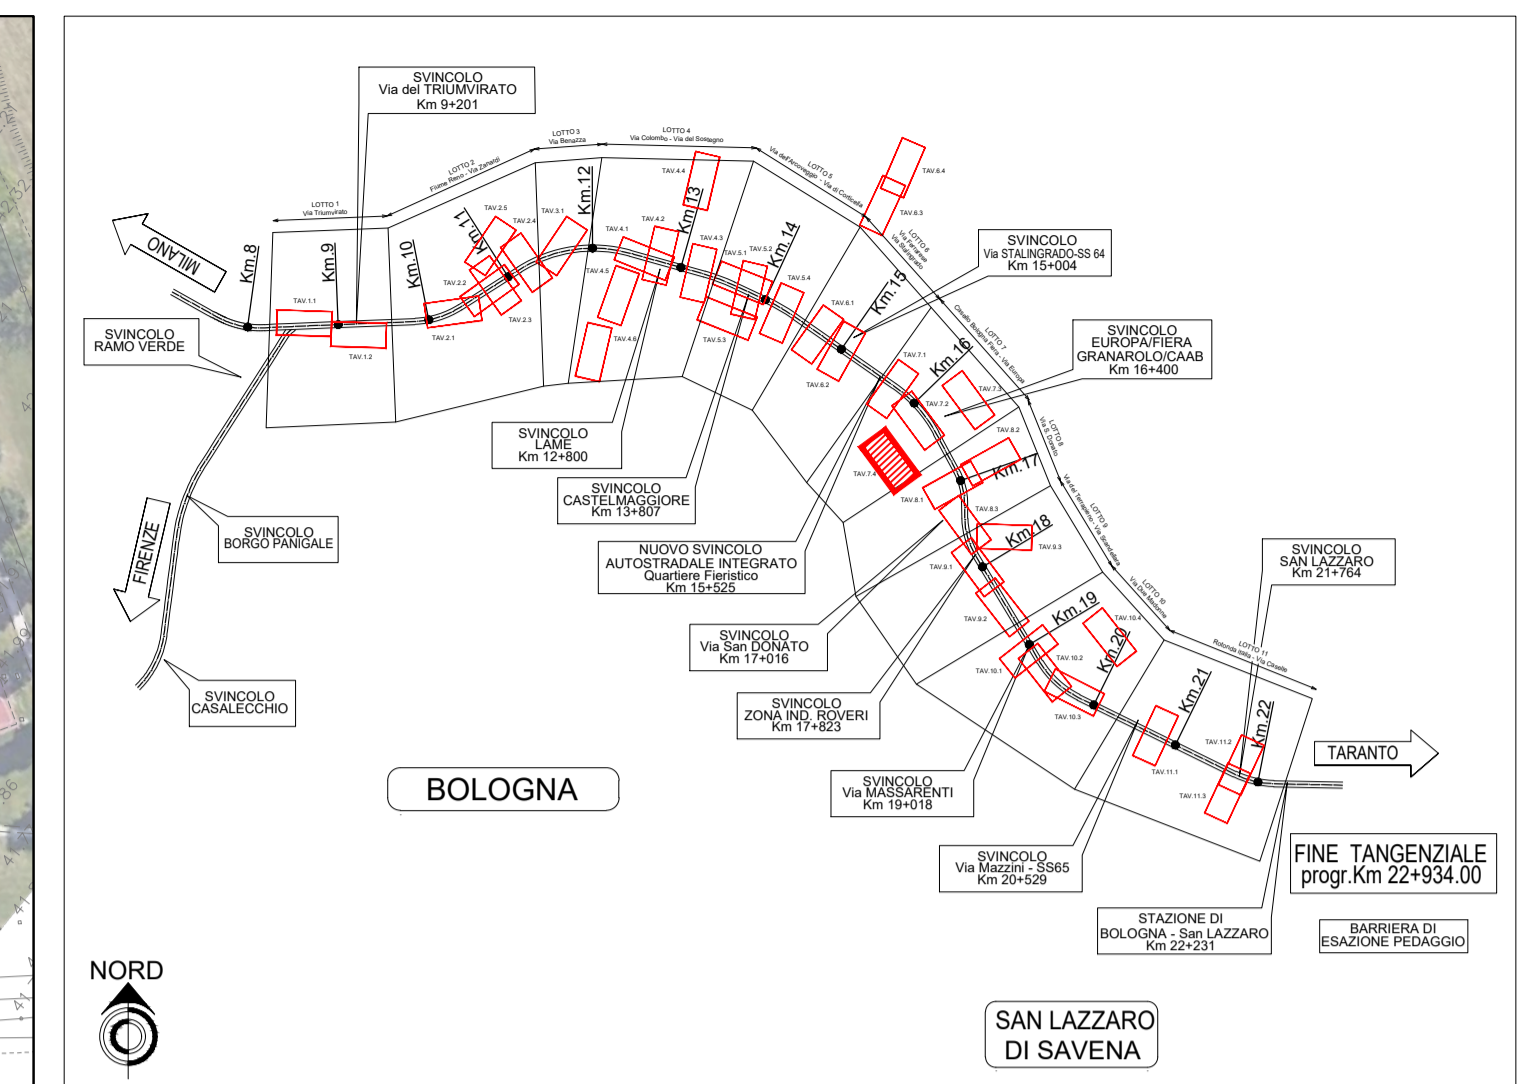


ELENCO INTERFERENZE

ACQ 638	GAS 616
---------	---------

LEGENDA OPERE

- |   |   |
|---|---|
| <b>STATO DI FATTO</b>                   | <b>PROGETTO</b>                               |
| Collettore rete fognatura               | Collettore rete fognatura                     |
| Collettore rete fognatura da dismettere | Pozzetto collettore rete fognatura            |
| Impianto di sollevamento                | Impianto di sollevamento rete fognatura       |
| Impianto di sollevamento da dismettere  | Condotta rete acquedotto                      |
| Condotta rete acquedotto                | Metanodotto BP                                |
| Condotta rete acquedotto da dismettere  | Metanodotto MP                                |
| Metanodotto BP                          | Posa in trivellazione orizzontale controllata |
| Metanodotto MP                          | Posa in microtunneling                        |
| Metanodotto da dismettere               | Pozzo di spinta microtunneling                |
| Passante Evoluto A14                    | Passante Evoluto A14                          |

PLANIMETRIA DI PROGETTO

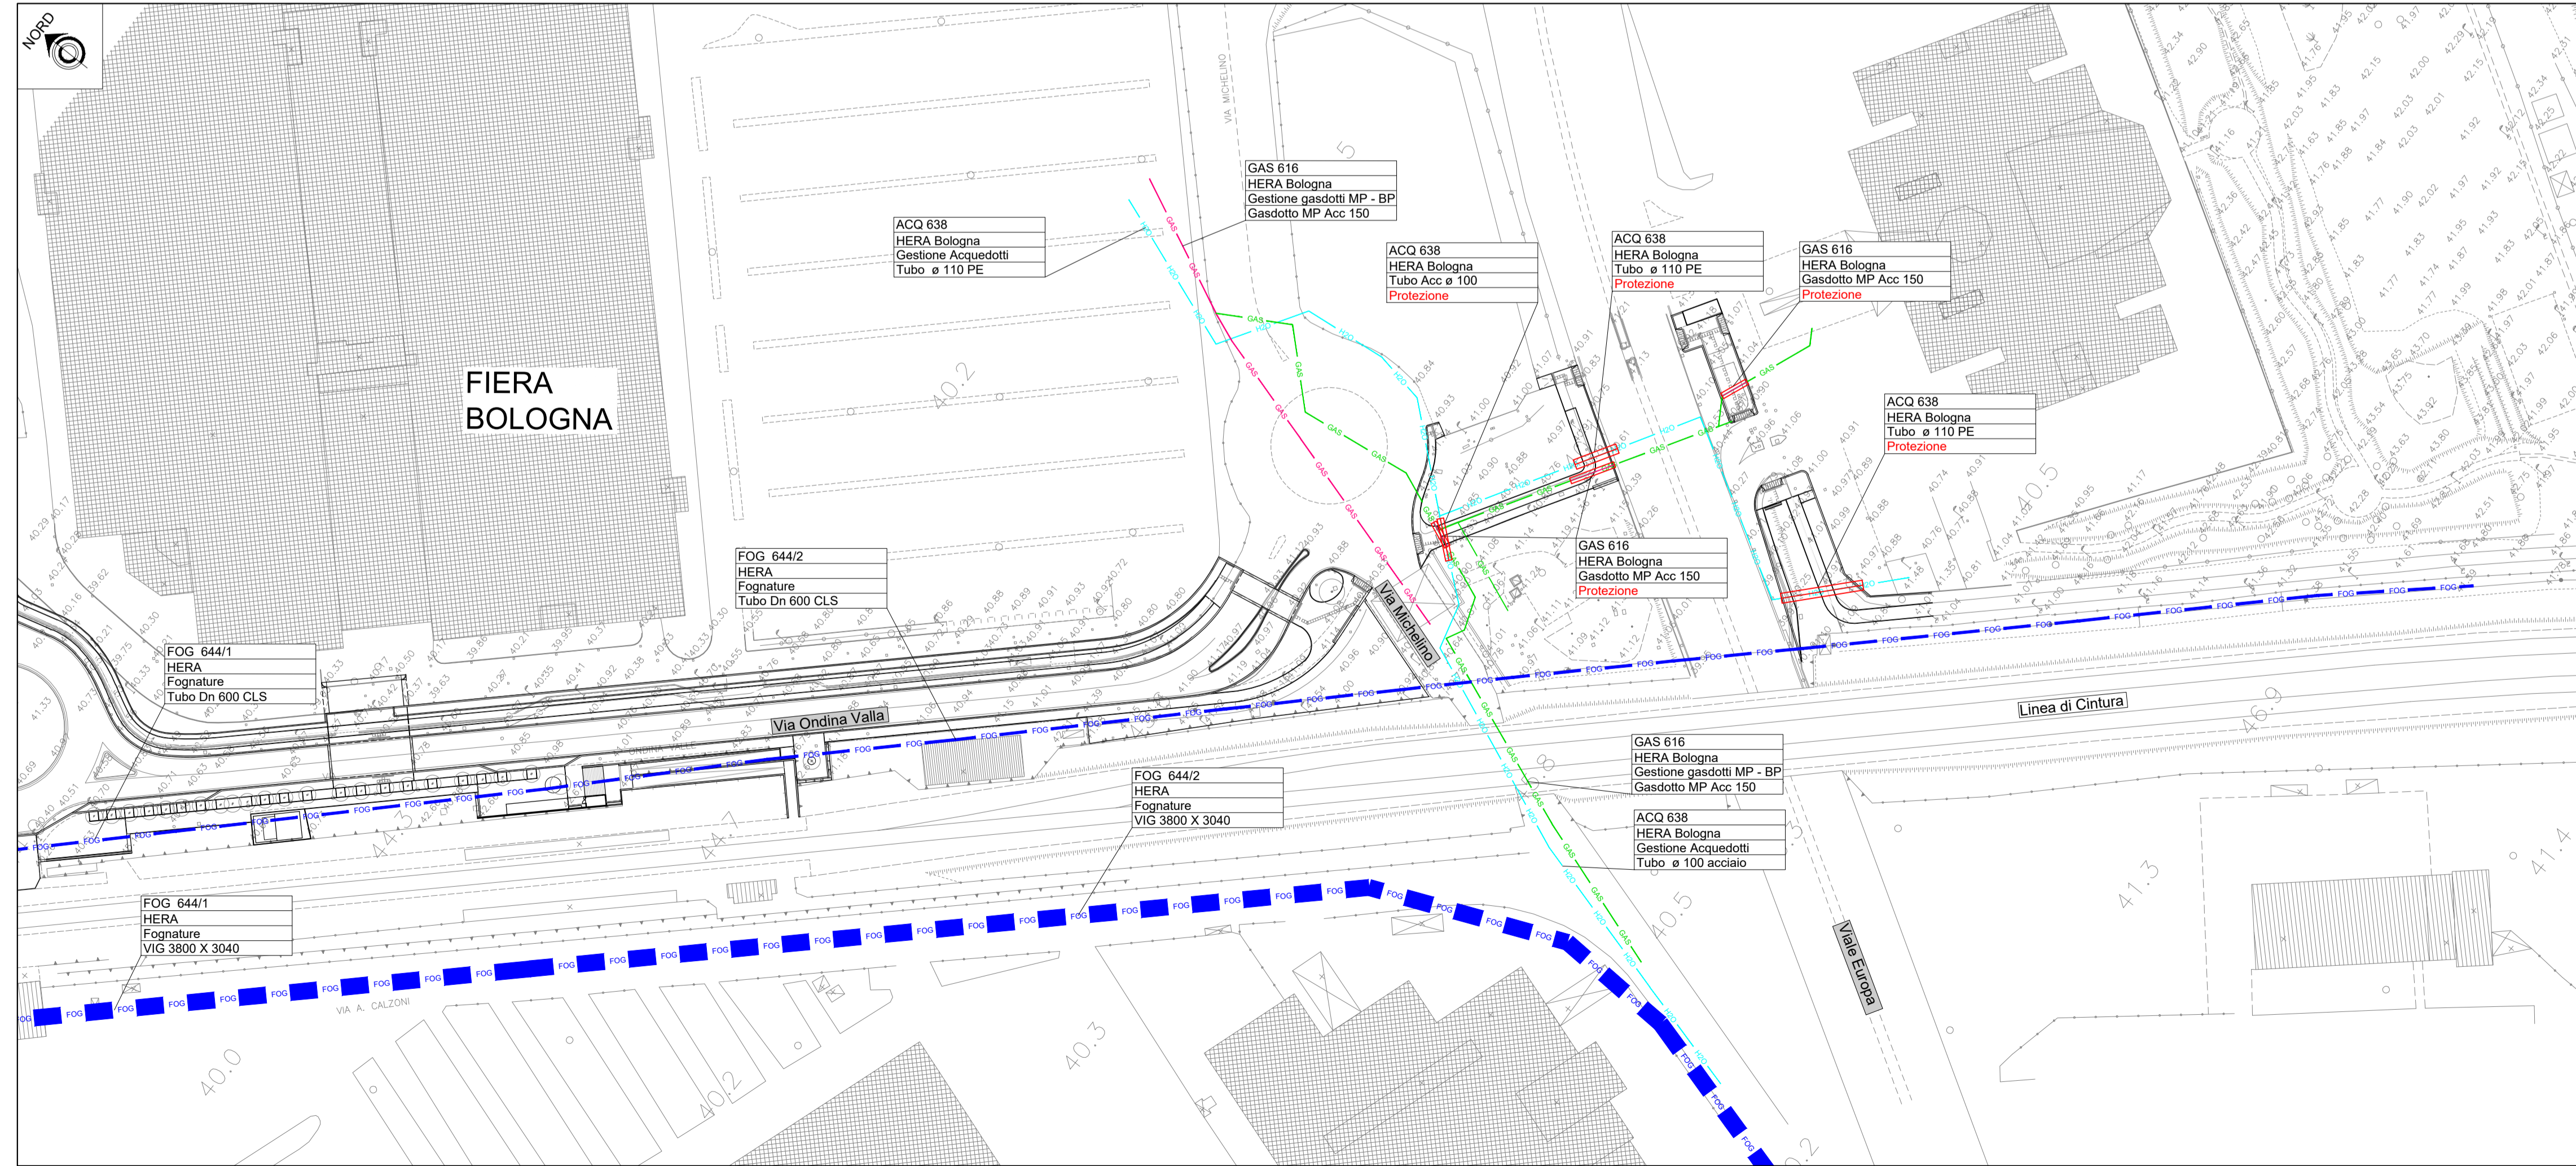

**Capogruppo mandataria:** PIAZZALE STAZIONE 7, 35131 PADOVA  
**Mandante:** Via Dall'Armi 27/3, 30027 San Donà di Piave (VE)  
**Mandante:** Via Battuti Rossi 6, 47121 FORLÌ (FC)  
**Mandante:** Viale Masa della Pieve 4/C, 39100 BOLZANO (BZ)

**Progettista generale:** dott. ing. MARCO RANZANI  
**Responsabile politico:** dott. ing. MARCO RANZANI

2					
1					
0	10/2020	HMR	DANIELE PIANA	MARCO GUIDORZI	PROGETTO PRELIMINARE
REV.	DATA (DATE)	REDDATO (DRWN.BY)	CONTROL (CHKCD)	APPROVATO (APPR'D)	DESCRIZIONE (DESCRIPTION)
FUNZIONE O SERVIZIO (DEPARTMENT) DIREZIONE INGEGNERIA - PROGETTAZIONE PROGETTAZIONE SISTEMI A RETE - PROGETTAZIONE EMILIA DENOMINAZIONE IMPIANTO O LAVORO (PLANT OR PROJECT DESCRIPTION) AUTOSTRADA A14 - POTENZIAMENTO DEL SISTEMA AUTOSTR./TANG. DI BOLOGNA - PASSANTE DI BOLOGNA - RISOLUZIONE INTERFERENZE IDENTIFICATIVO IMPIANTO (PLANT IDENTIFIER)					
				WBS	CODICE CUP (CUP CODE)
				DB19120251	
				CODICE DOCUMENTO (CODE)	N° COMMESSA (JOB N°)
				ID DOCUMENTO (DOC. ID)	NOME FILE (FILE NAME)
				DG00PG0704	
DENOMINAZIONE DOCUMENTO (DOCUMENT DESCRIPTION) LOTTO 7 / Casello Bo Fiera - Via Europa Planimetrie stato di fatto e di progetto SCALA (SCALE) N° FG. (SH. N°) DI (LAST) 1:1000 4 A1 4					

