



PLANIMETRIA STATO DI FATTO

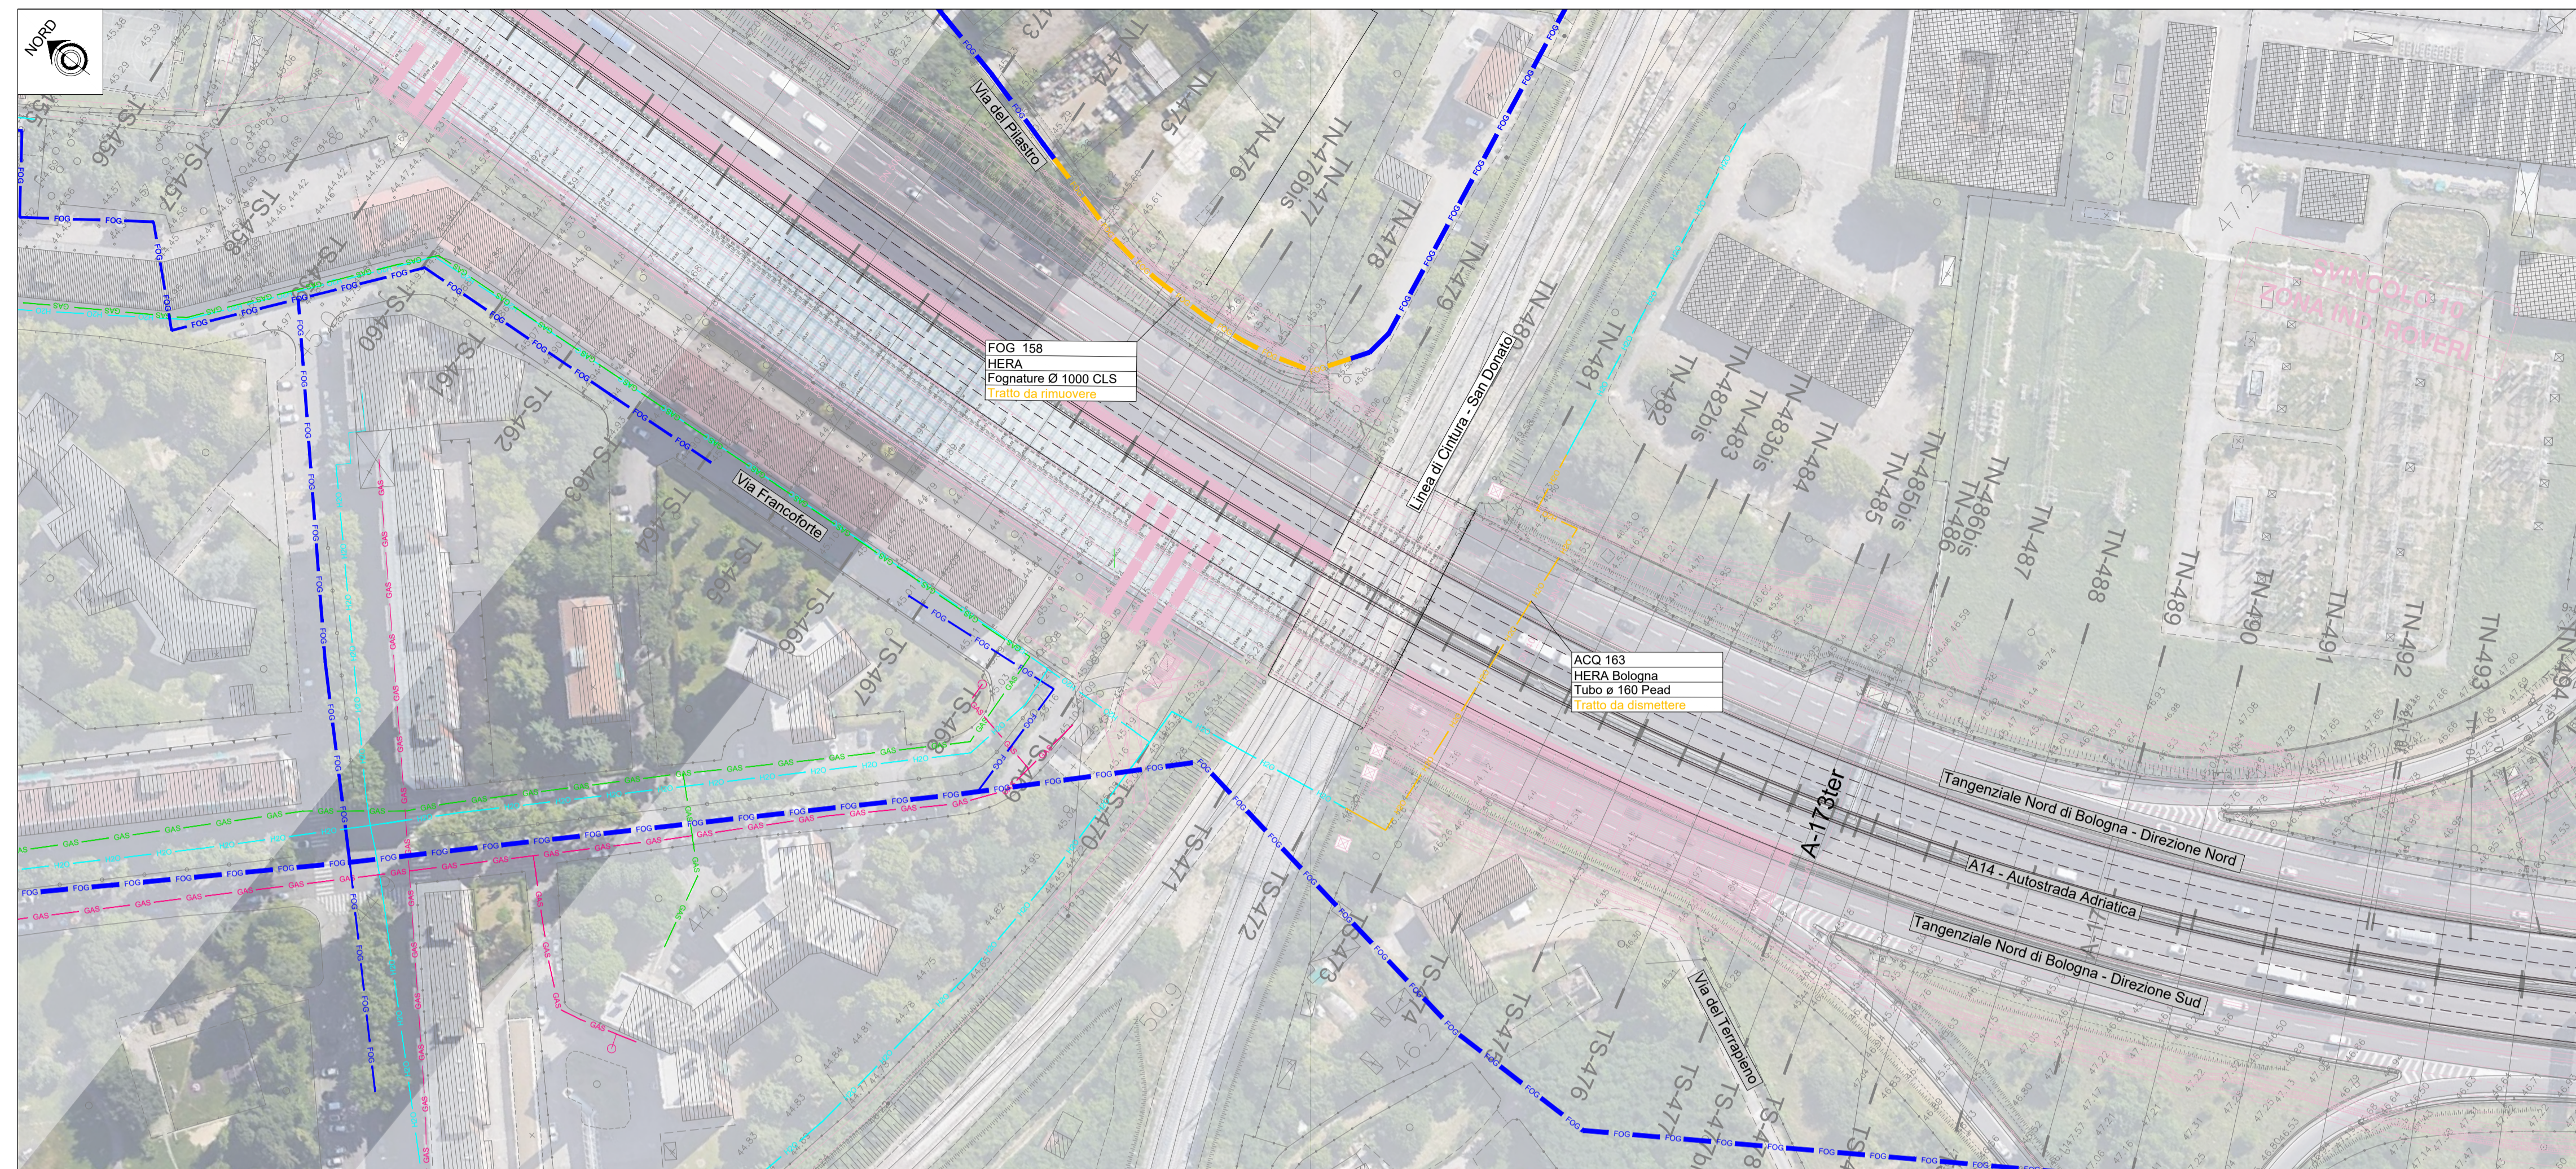

QUADRO D'UNIONE

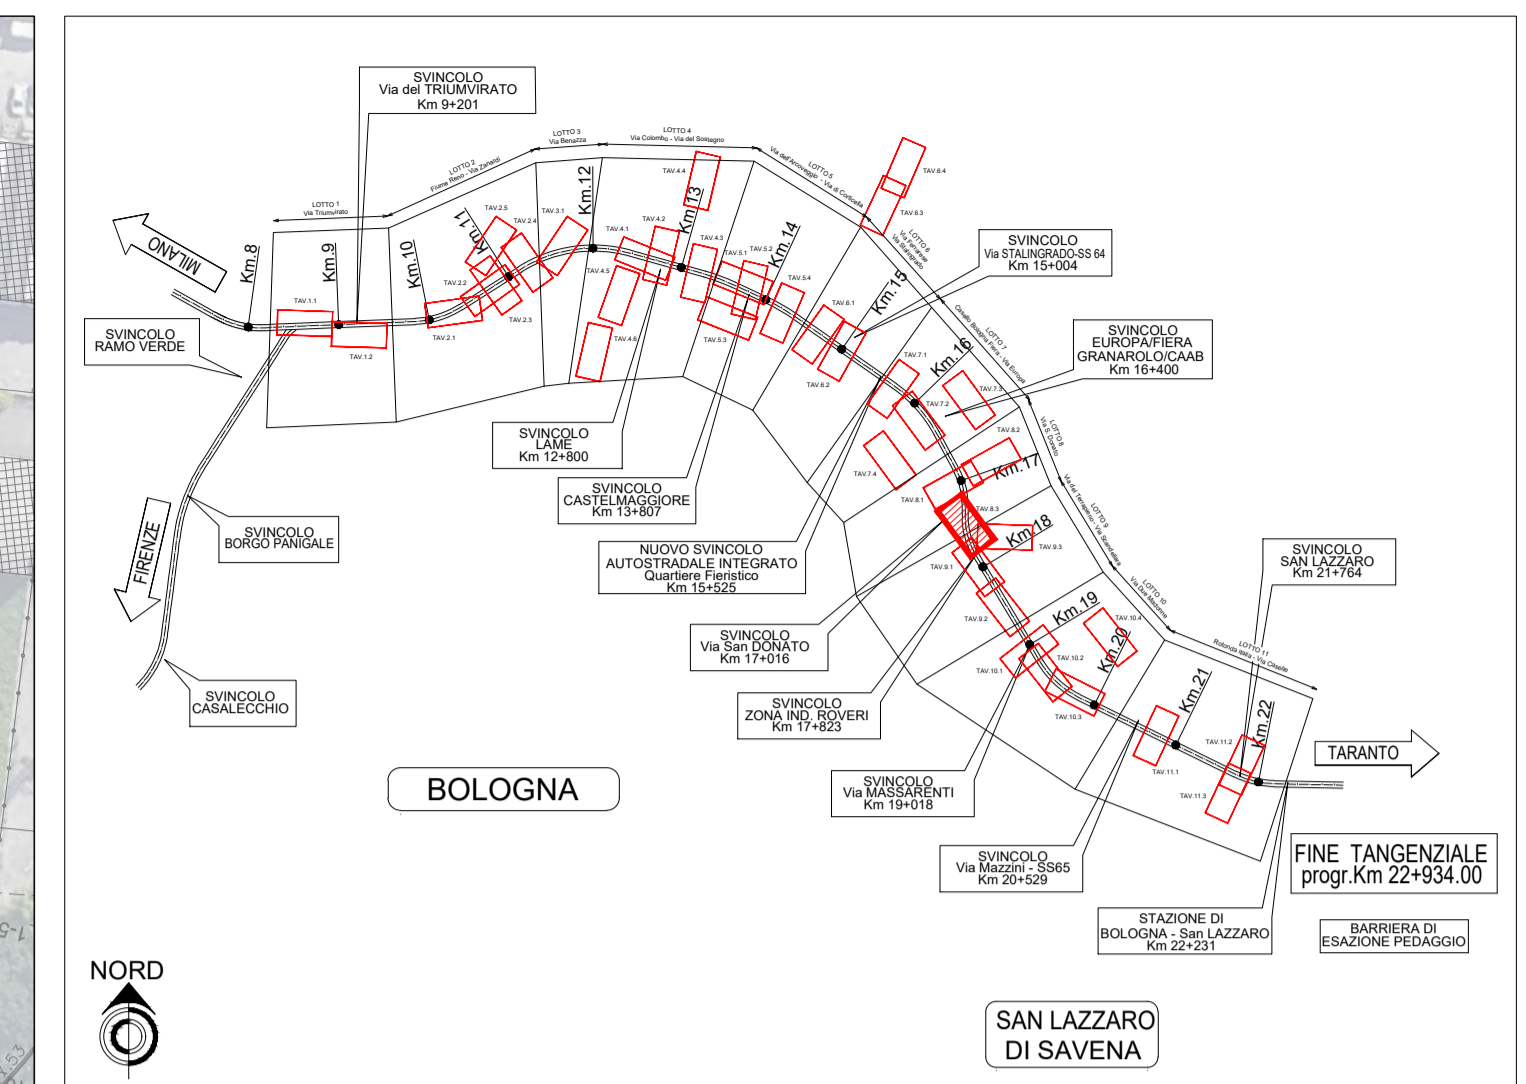


ELENCO INTERFERENZE

ACQ 163	FOG 158

LEGENDA OPERE

STATO DI FATTO	PROGETTO
Collettore rete fognatura	Collettore rete fognatura
Collettore rete fognatura da dismettere	Pozzetto collettore rete fognatura
Impianto di sollevamento	Impianto di sollevamento rete fognatura
Impianto di sollevamento da dismettere	Condotta rete acquedotto
Condotta rete acquedotto	Metanodotto BP
Condotta rete acquedotto da dismettere	Metanodotto MP
Metanodotto BP	Posa in trivellazione orizzontale controllata
Metanodotto MP	Posa in microtunneling
Metanodotto da dismettere	Pozzo di spinta microtunneling
Passante Evoluto A14	Passante Evoluto A14

PLANIMETRIA DI PROGETTO

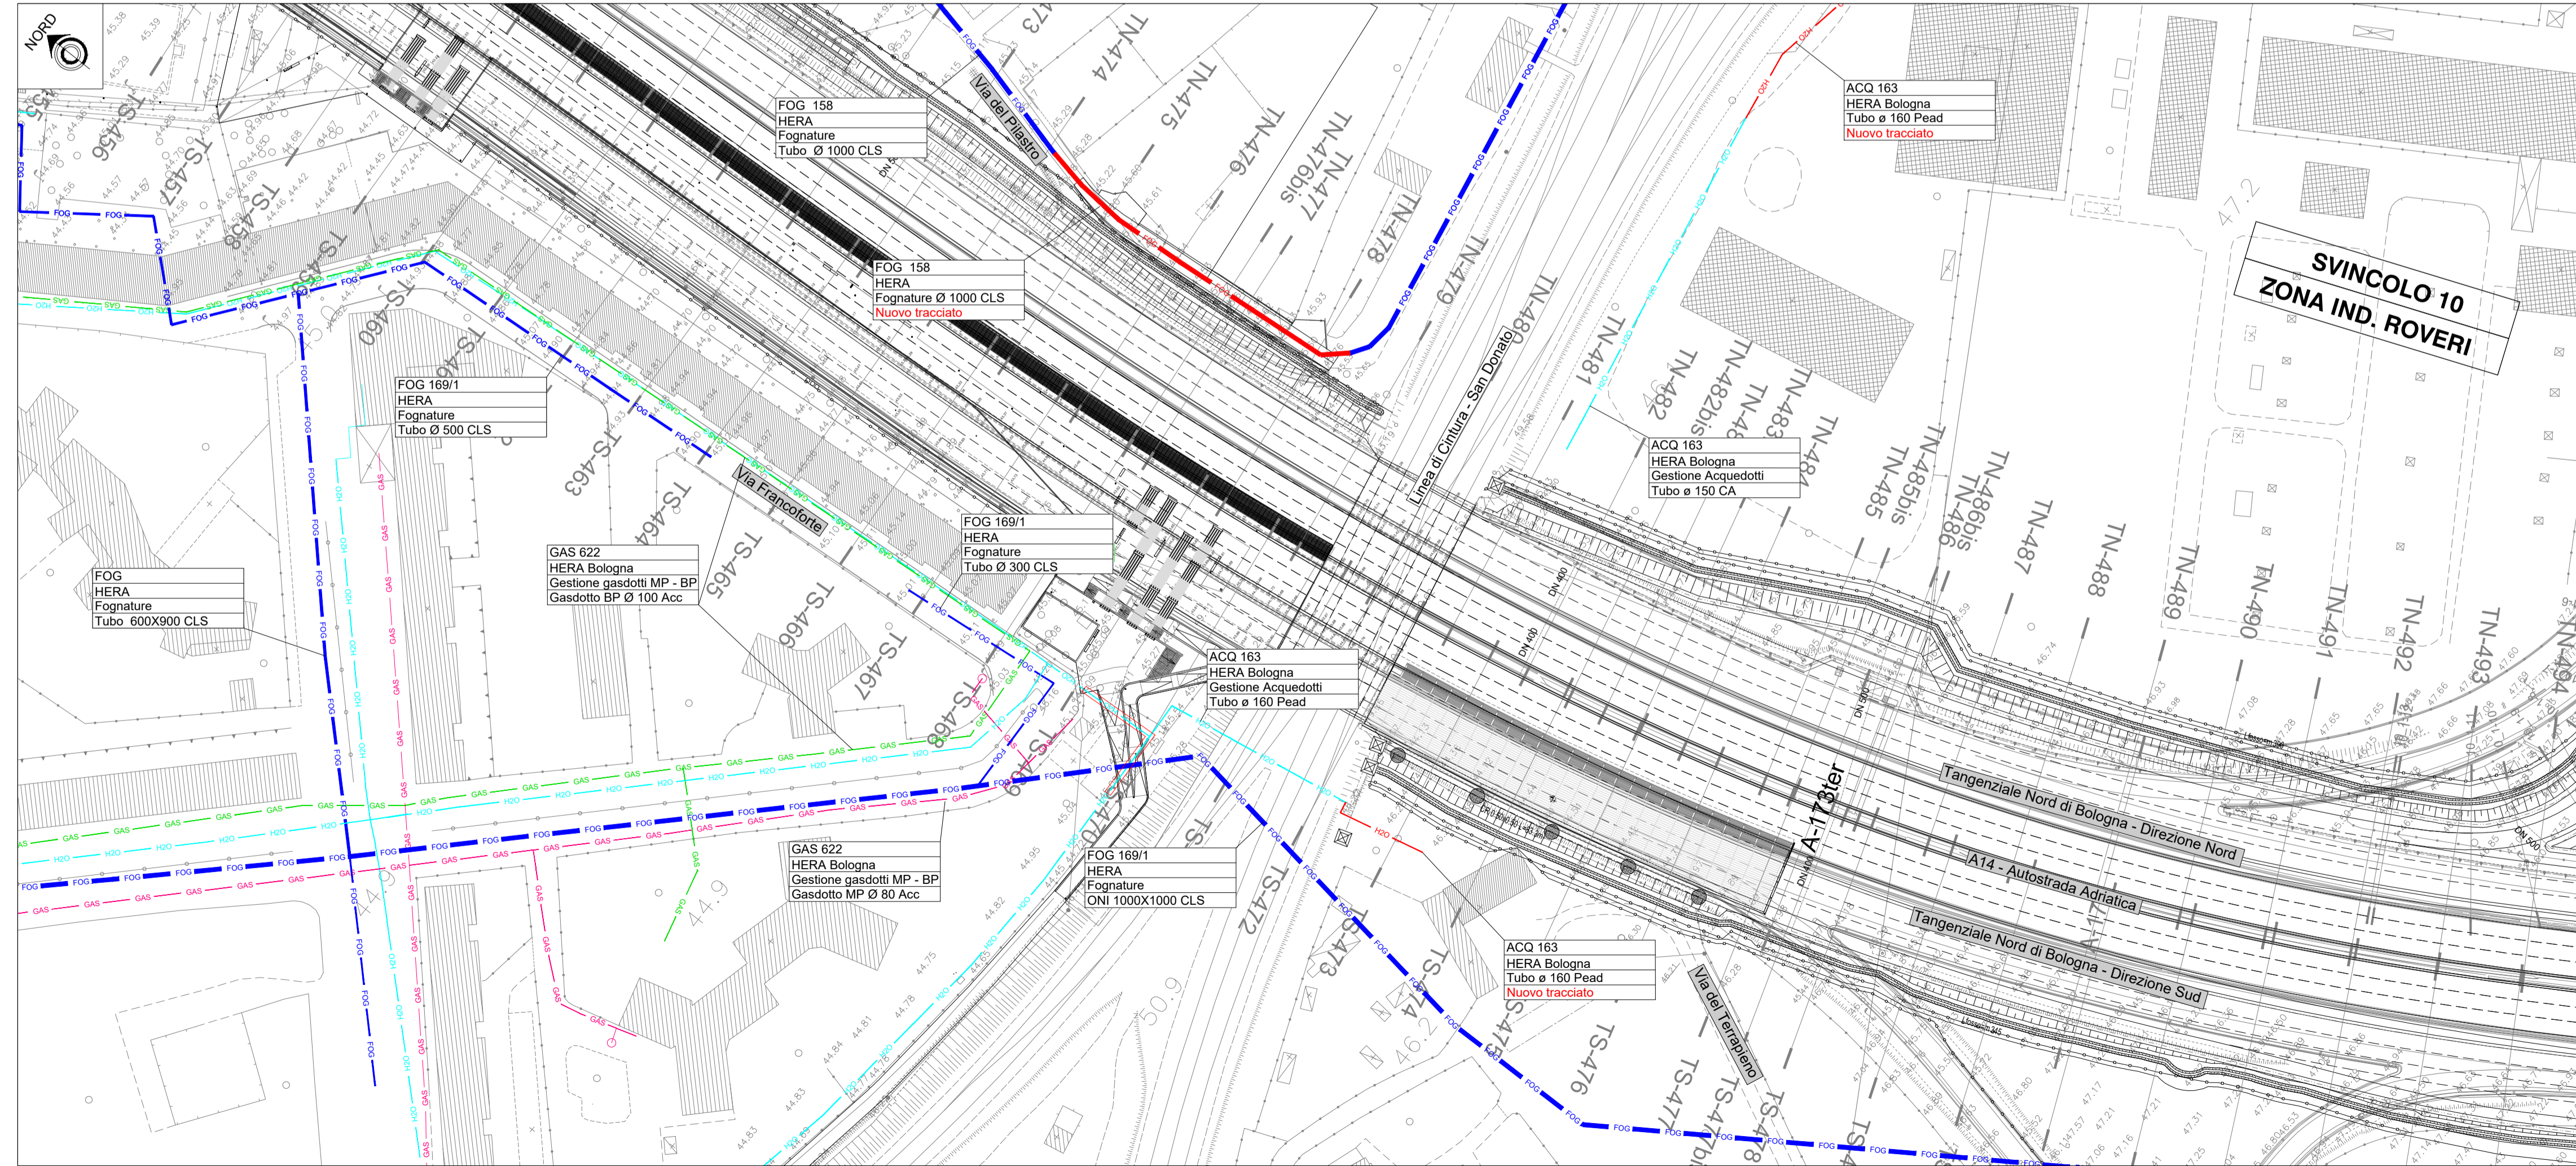

**Gruppo mandataria:** PIAZZALE STAZIONE 7, 35131 PADOVA. **Progettista generale:** dott. ing. MARCO GUIDORIZZI. **Responsabile:** dott. ing. FABRIZIO PARBONI ARQUATI.  
**Mandante:** Via Dell'Armi 27/3, 30027 San Donà di Piave (VE).  
**Mandante:** Via Battuti Rossi 6, 47121 FORLÌ (FC).  
**Mandante:** Viale Mase della Pieve 4/C, 39100 BOLZANO (BZ).

2				
1				
0	10/2020	HMR	DANIELE PIANA	MARCO GUIDORIZZI
REV.	DATA (DATE)	REDATTO (DRAWN BY)	CONTROL (CHK'D)	APPROVATO (APPR'D)
FUNZIONE O SERVIZIO (DEPARTMENT): DIREZIONE INGEGNERIA - PROGETTAZIONE				
PROGETTAZIONE SISTEMI A RETE - PROGETTAZIONE EMILIA				
DENOMINAZIONE IMPIANTO O LAVORO (PLANT OR PROJECT DESCRIPTION): AUTOSTRADA A14 - POTENZIAMENTO DEL SISTEMA AUTOSTR./TANG. DI BOLOGNA - PASSANTE DI BOLOGNA - RISOLUZIONE INTERFERENZE				
IDENTIFICATIVO IMPIANTO (PLANT IDENTIFIER):		WBS:	CODICE CUP (CUP CODE):	
		DB19120251		
		CODICE DOCUMENTO (CODE):	N° COMMESSA (JOB N°):	
		ID DOCUMENTO (DOC. ID):	NOME FILE (FILE NAME):	
		DG00PG0803		
DENOMINAZIONE DOCUMENTO (DOCUMENT DESCRIPTION): LOTTO 8 / Via S. Donato				
Planimetrie stato di fatto e di progetto				
SCALA (SCALE):		N° FG. (SH. N°):		DI (LAST):
1:1000		3		3

**GRUPPO HERA**  
 Holding Energia Risorse Ambiente  
 Viale Carlo Bert Pichler 24 - 40127 Bologna  
 Tel. 051 287.111  
 www.gruppohera.it

**HERAtech s.r.l.**  
 Viale Carlo Bert Pichler 24 - 40127 Bologna  
 Tel. 051 287.111  
 www.hera-tech.it