



PLANIMETRIA STATO DI FATTO

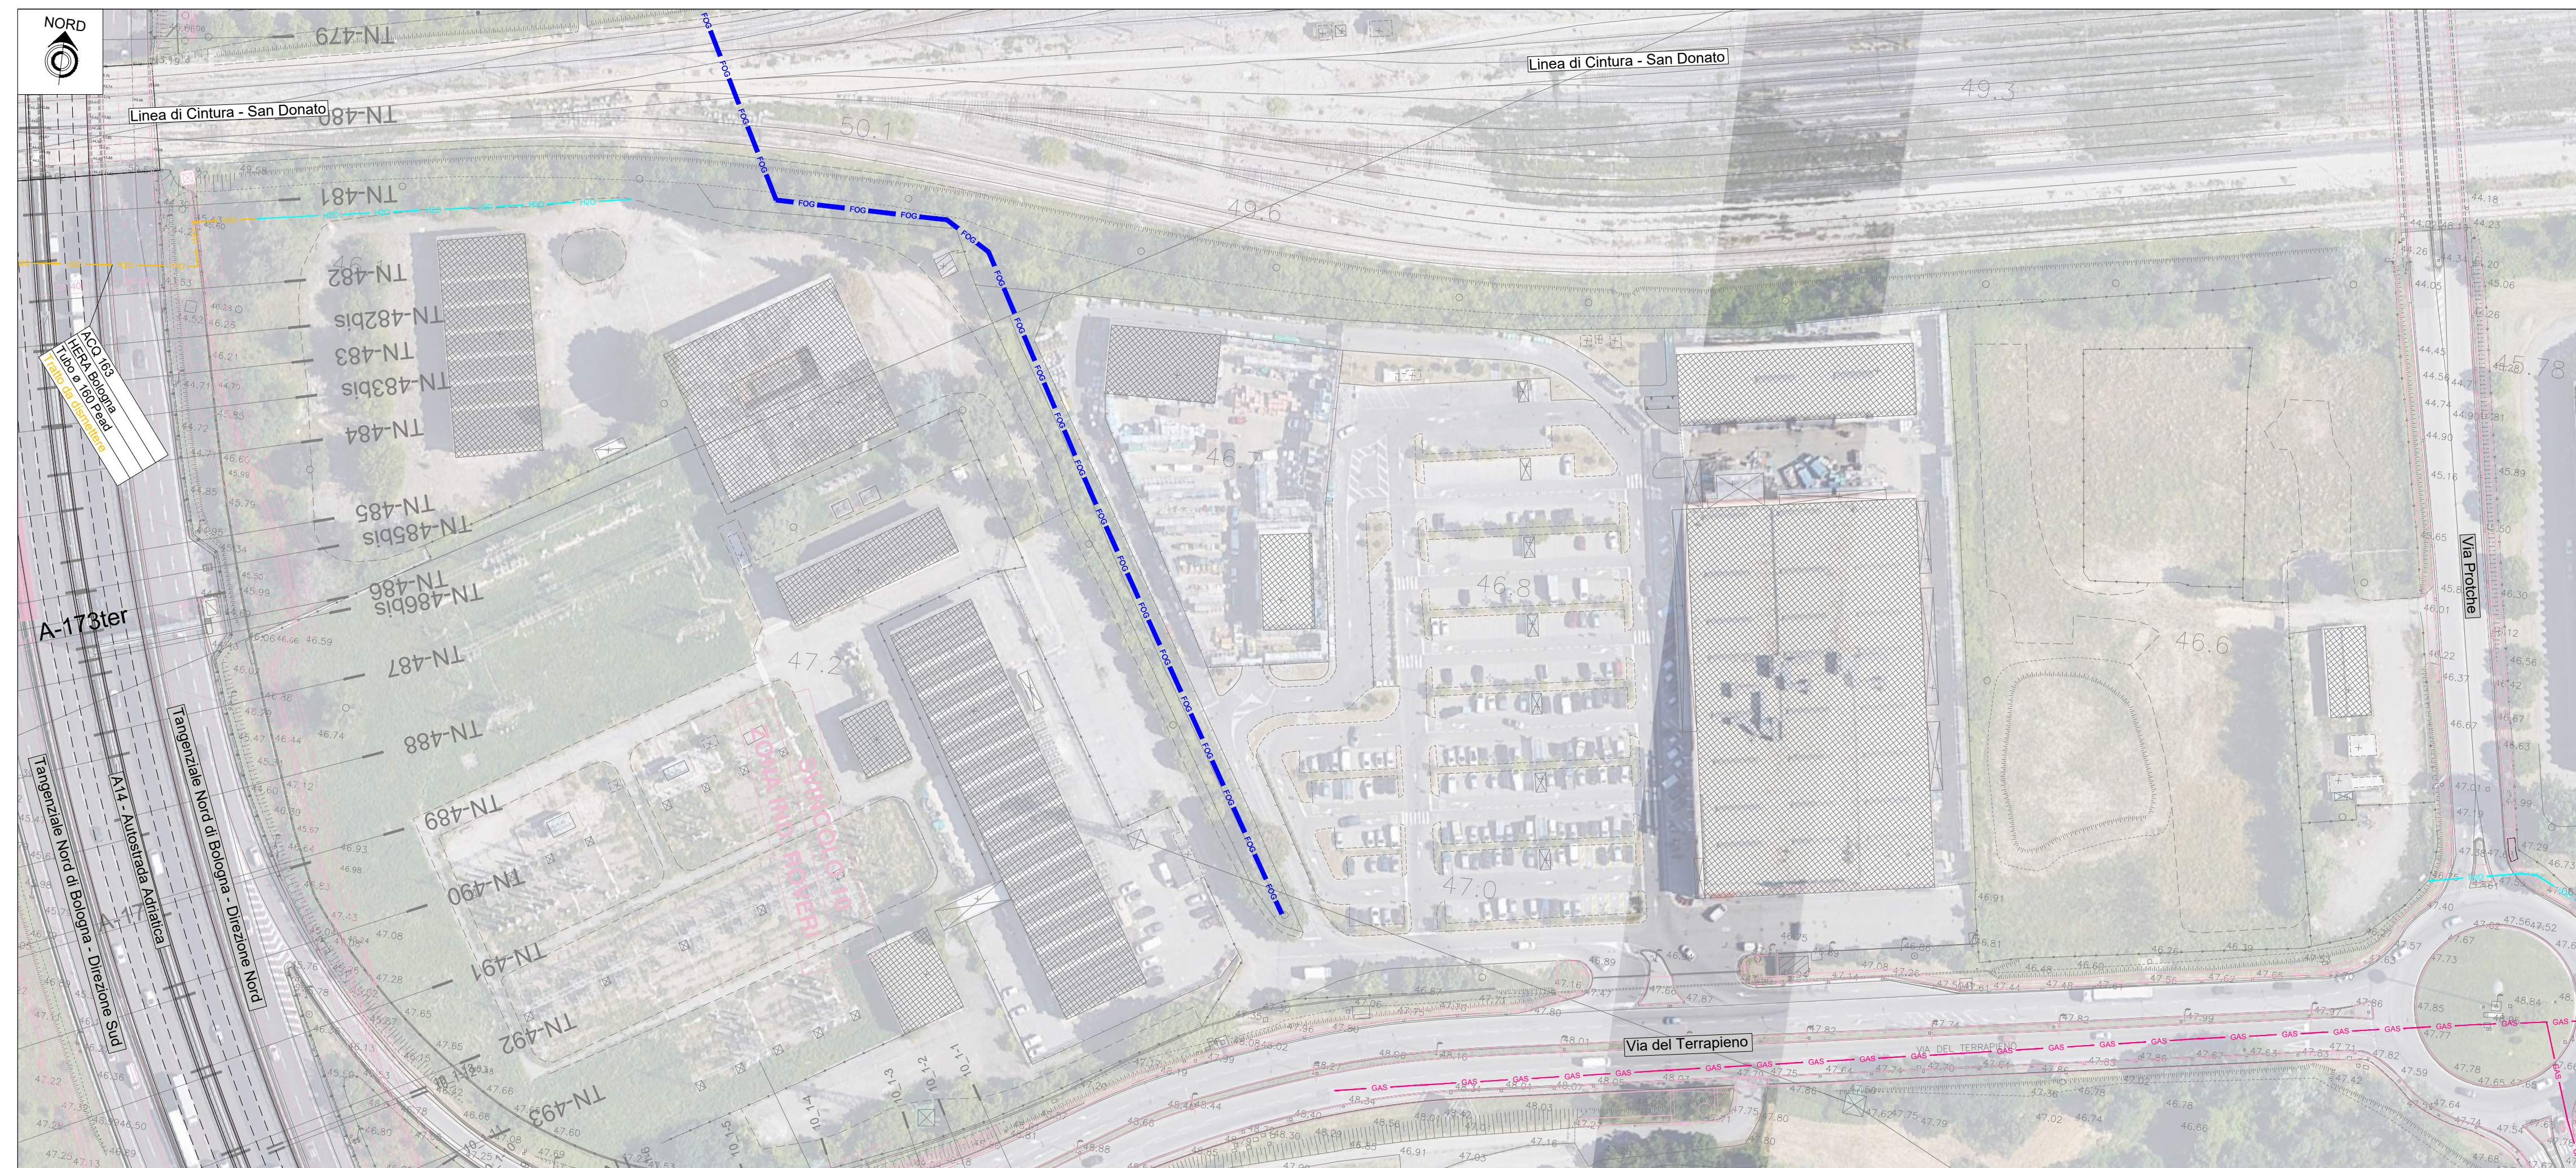

QUADRO D'UNIONE

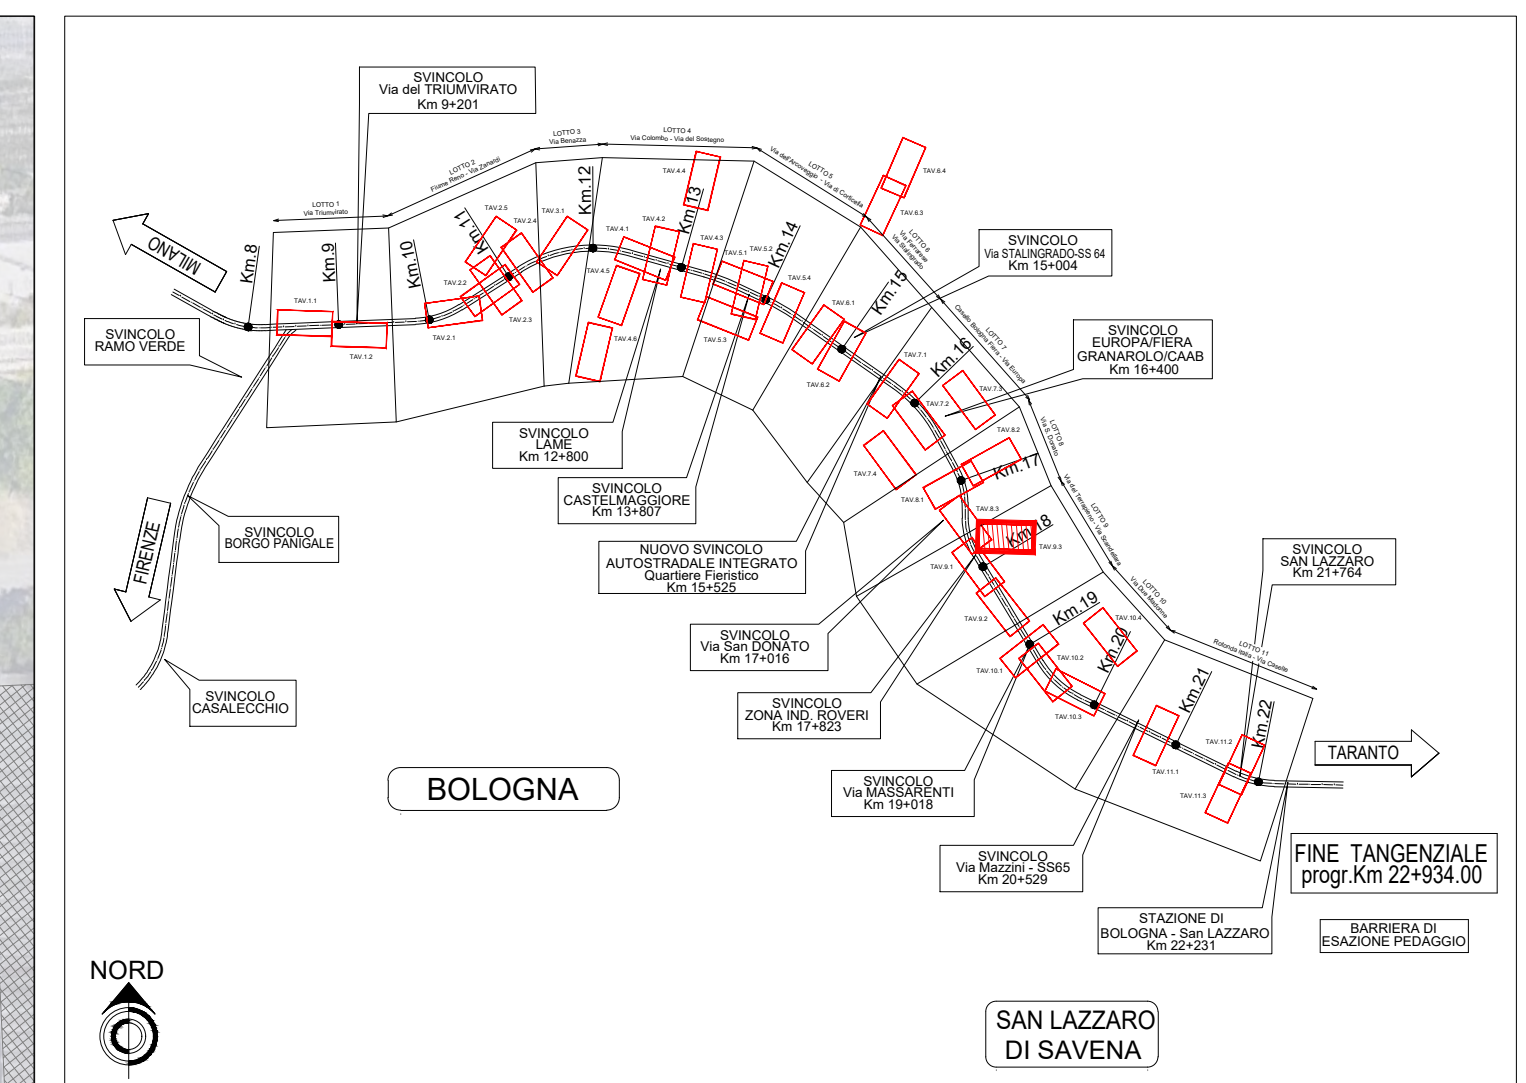


ELENCO INTERFERENZE

FOG 169/3	
FOG 169/4	

LEGENDA OPERE

STATO DI FATTO		PROGETTO	
	Collettore rete fognatura		Collettore rete fognatura
	Collettore rete fognatura da dismettere		Pozzetto collettore rete fognatura
	Impianto di sollevamento		Impianto di sollevamento rete fognatura
	Impianto di sollevamento da dismettere		Condotta rete acquedotto
	Condotta rete acquedotto		Metanodotto BP
	Condotta rete acquedotto da dismettere		Metanodotto MP
	Metanodotto BP		Posa in trivellazione orizzontale controllata
	Metanodotto MP		Posa in microtunneling
	Metanodotto da dismettere		Pozzo di spinta microtunneling
	Passante Evoluto A14		Passante Evoluto A14

PLANIMETRIA DI PROGETTO

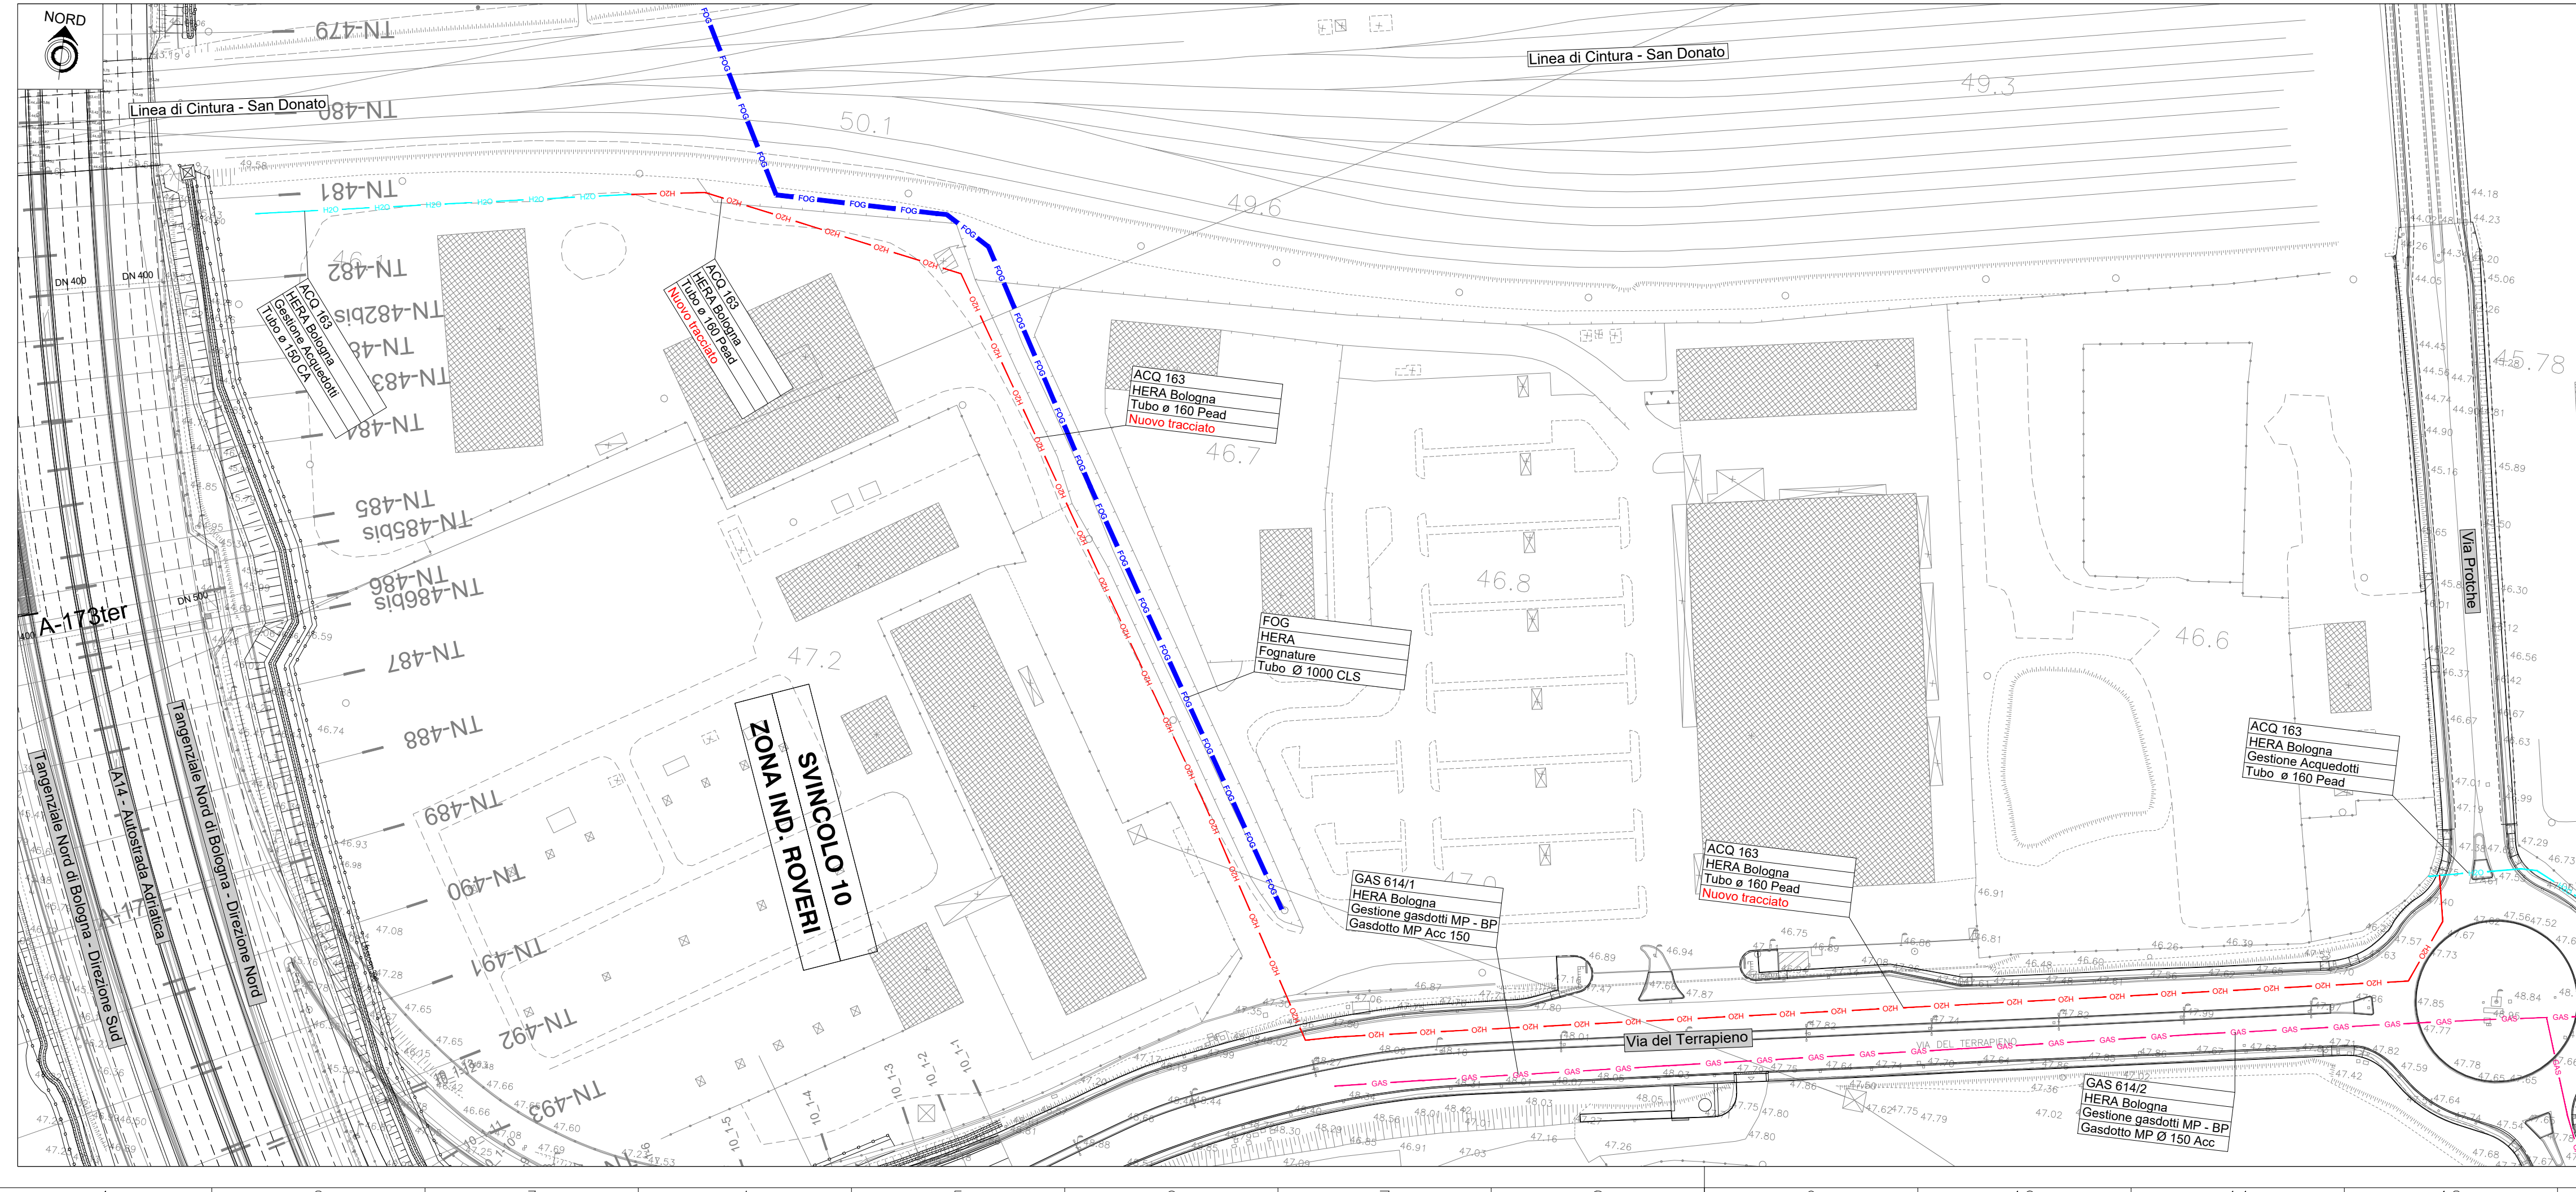

**Capogruppo mandataria:** PIAZZALE STAZIONE 7, 35131 PADOVA. Procuratore speciale dott. ing. Fabrizio Parboni Arquati.  
**Mandante:** Via Dell'Armi 27/3, 30027 San Donà di Piave (VE).  
**Mandante:** Via Battuti Rossi 6, 47121 FORLÌ (FC).  
**Mandante:** Viale Mase della Pieve 4/C, 39100 BOLZANO (BZ).

**Progettista generale:** dott. ing. MARCO PARRONI.  
**Responsabile del cantiere:** dott. ing. MARCO PARRONI.

2					
1					
0	10/2020	HMR	DANIELE PIANA	MARCO GUIDORIZZI	PROGETTO PRELIMINARE
REV.	DATA (DATE)	REDATTO (DRAWN BY)	CONTROLLATO (CHECK'D)	APPROVATO (APPR'D)	DESCRIZIONE (DESCRIPTION)
FUNZIONE O SERVIZIO (DEPARTMENT) DIREZIONE INGEGNERIA - PROGETTAZIONE PROGETTAZIONE SISTEMI A RETE - PROGETTAZIONE EMILIA DENOMINAZIONE IMPIANTO O LAVORO (PLANT OR PROJECT DESCRIPTION) AUTOSTRADA A14 - POTENZIAMENTO DEL SISTEMA AUTOSTR./TANG. DI BOLOGNA - PASSANTE DI BOLOGNA - RISOLUZIONE INTERFERENZE					
IDENTIFICATIVO IMPIANTO (PLANT IDENTIFIER)				WBS	CODICE CUP (CUP CODE)
				DB19120251	
				CODICE DOCUMENTO (CODE)	N° COMMESSA (JOB N°)
				ID DOCUMENTO (DOC. ID)	NOME FILE (FILE NAME)
					DG00PG0903
DENOMINAZIONE DOCUMENTO (DOCUMENT DESCRIPTION) LOTTO 9 / Via Terrapieno-Via Scandellara					
Planimetrie stato di fatto e di progetto SCALA (SCALE) N° FG. (SH. N°) DI (LAST)					
1:1000 3 3					

**GRUPPO HERA**  
 HERA S.p.A. Holding Energia Risorse Ambiente  
 Viale Carlo Best Picot 24 - 40127 Bologna  
 Tel. 051 287.111 www.gruppohera.it

**HERAtech s.r.l.**  
 Viale Carlo Best Picot 24 - 40127 Bologna  
 Tel. 051 287.111 www.hera-tech.it