



PLANIMETRIA STATO DI FATTO

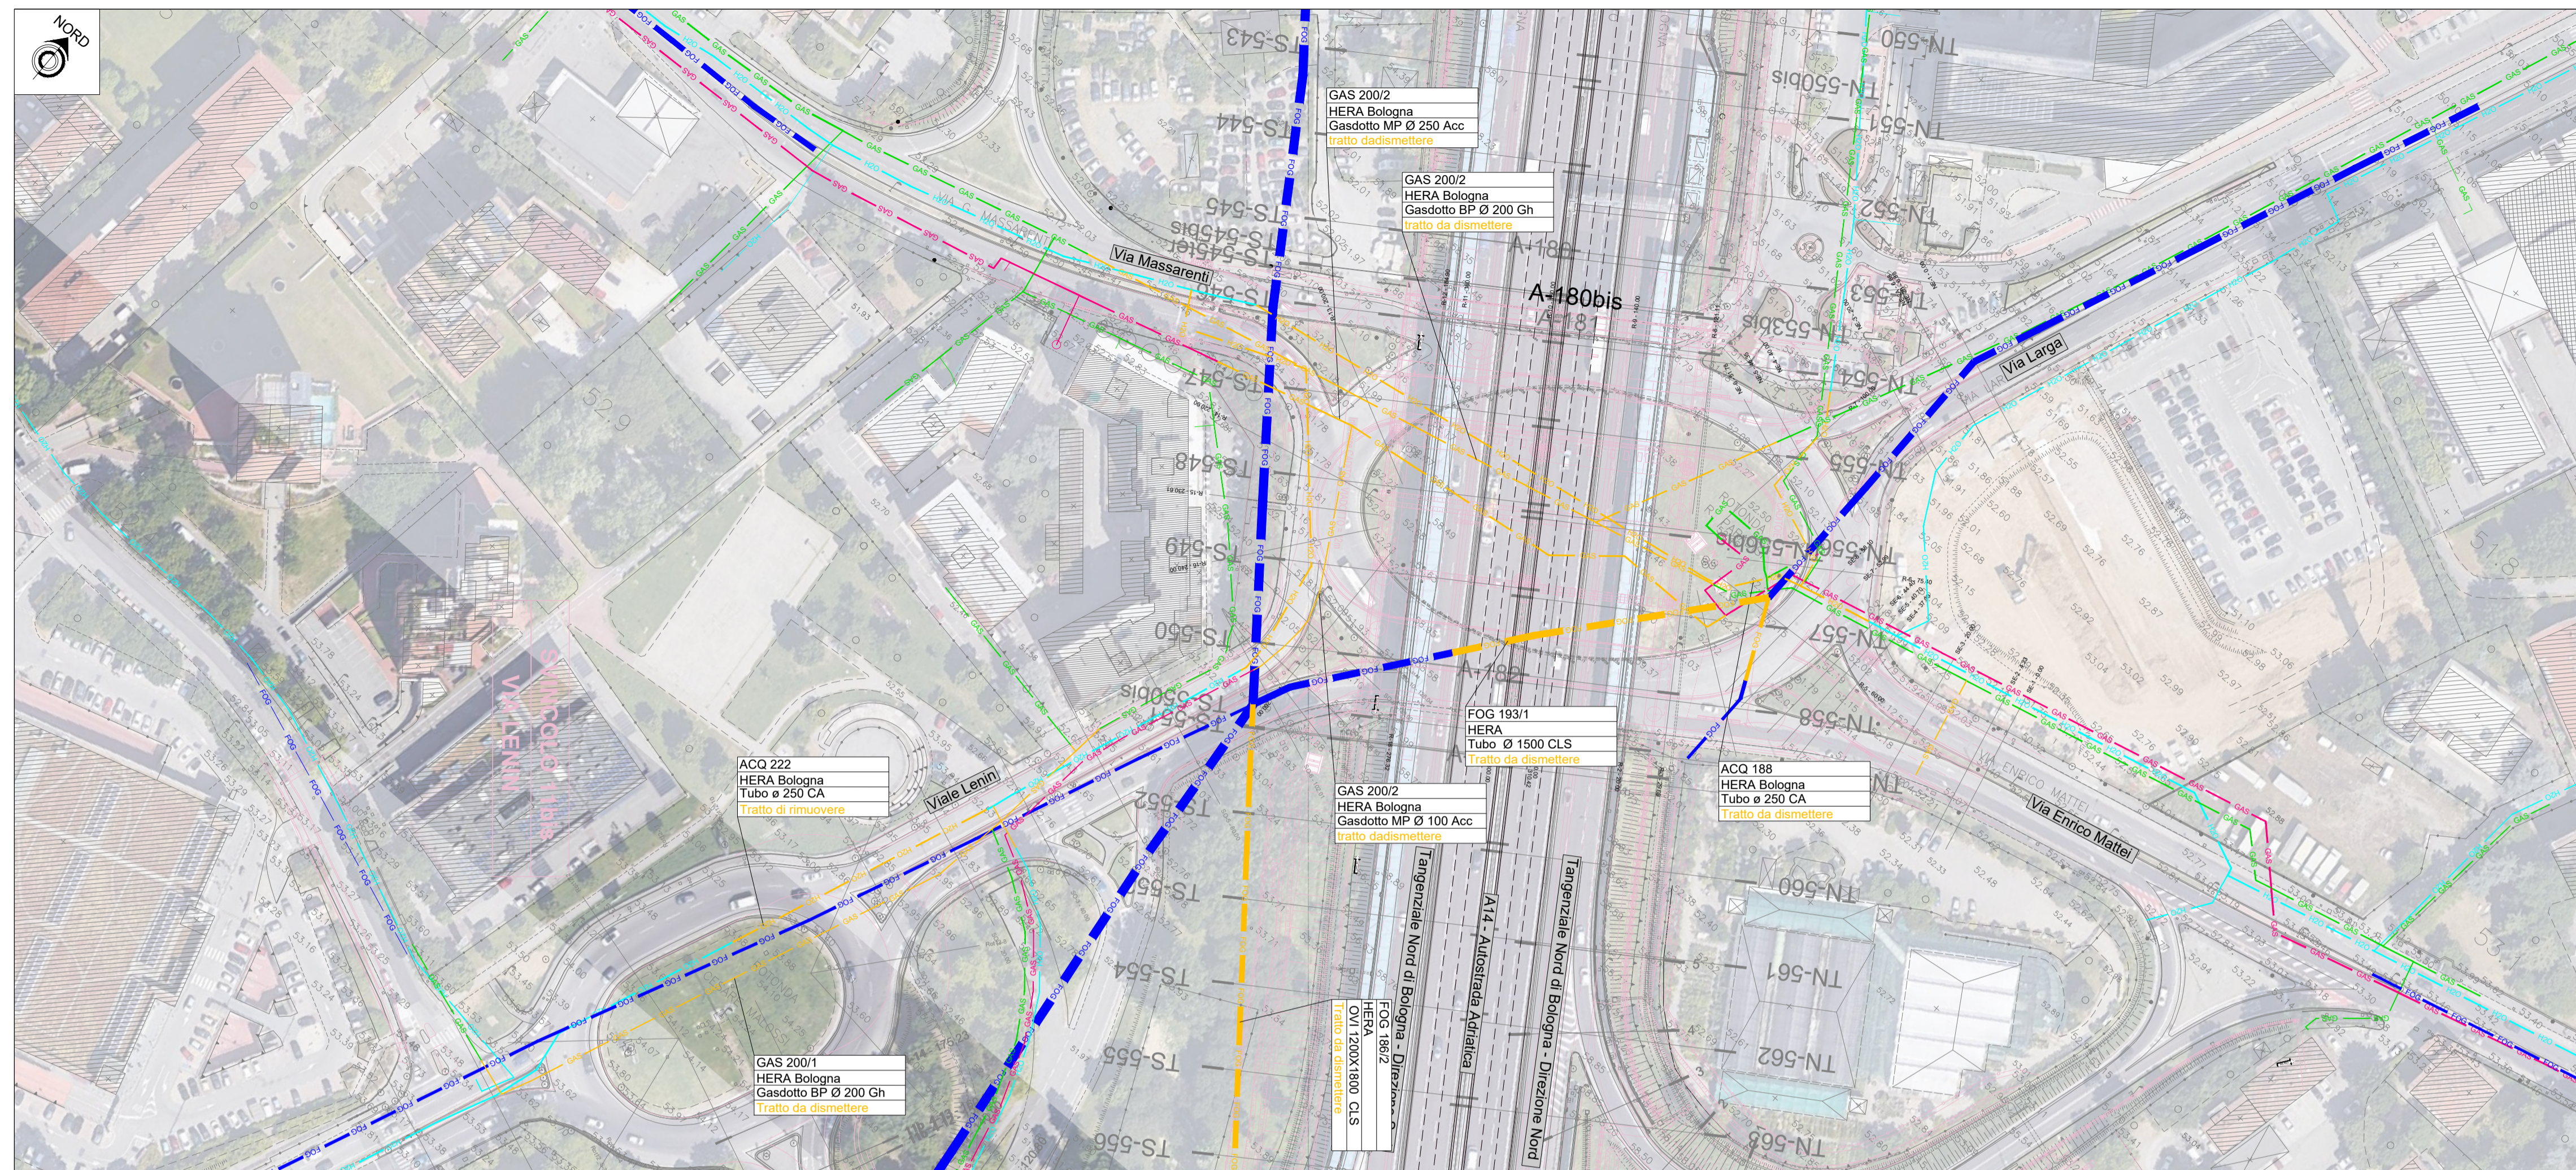

QUADRO D'UNIONE

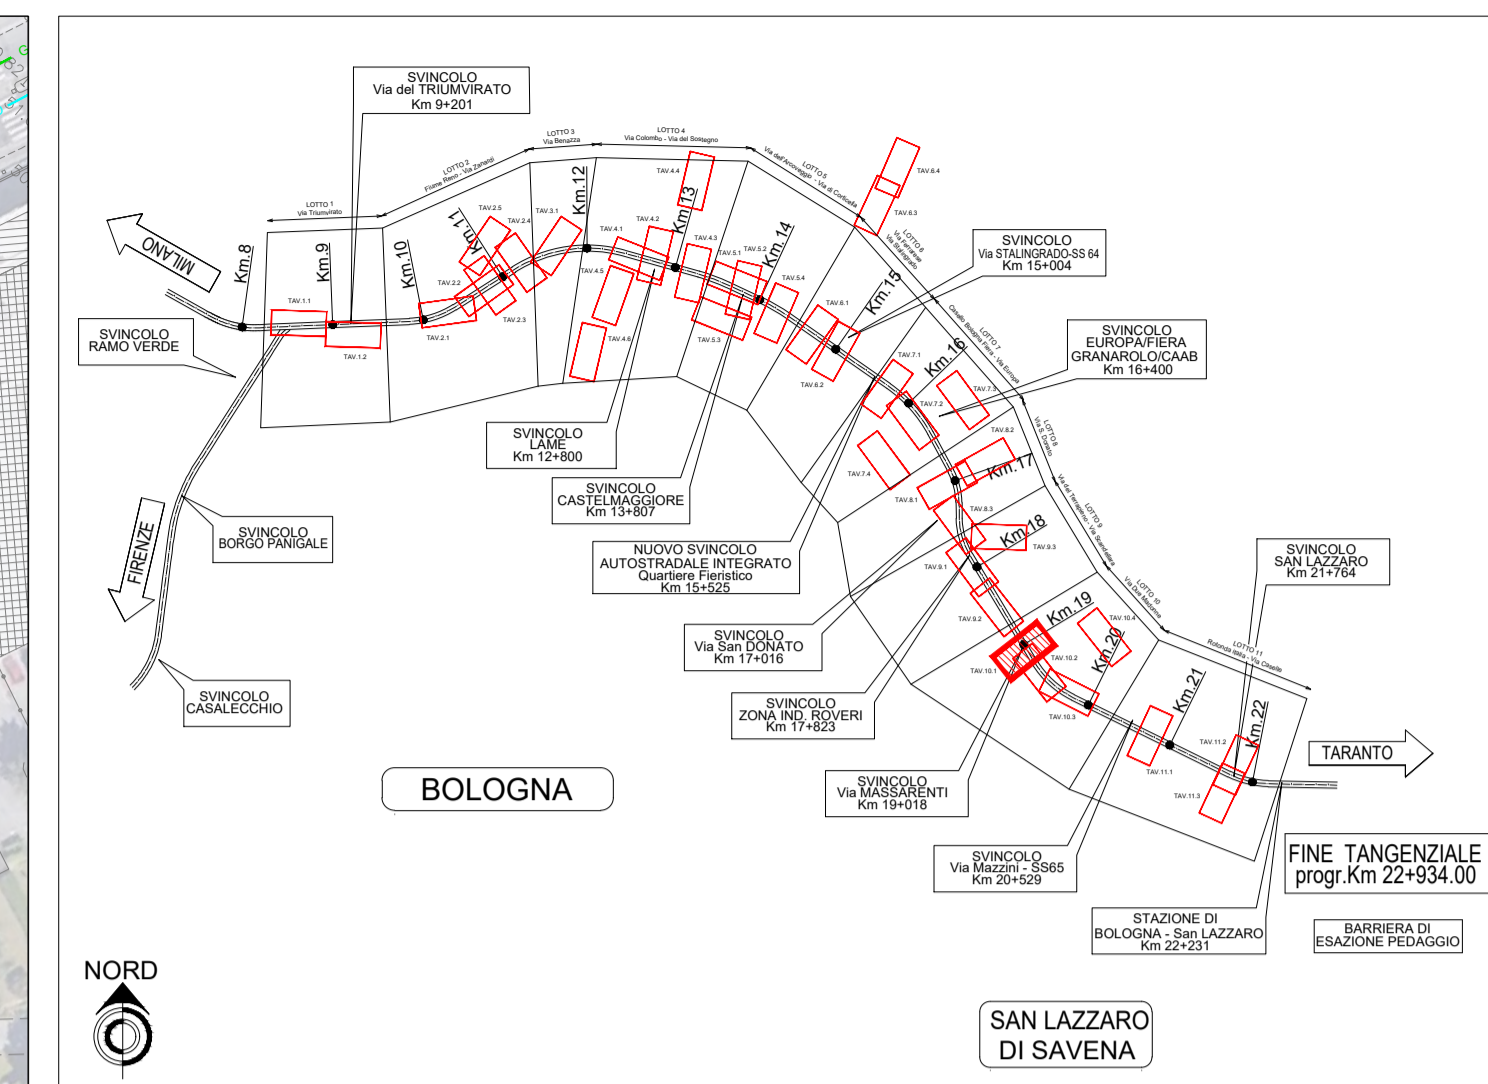


ELENCO INTERFERENZE

ACQ 188	FOG 193/1	GAS 200/1
ACQ 222	FOG 193/2	GAS 200/2
		GAS 200/3

LEGENDA OPERE

STATO DI FATTO	PROGETTO
Collettore rete fognatura	Collettore rete fognatura
Collettore rete fognatura da dismettere	Pozzetto collettore rete fognatura
Impianto di sollevamento	Impianto di sollevamento rete fognatura
Impianto di sollevamento da dismettere	Condotta rete acquedotto
Condotta rete acquedotto	Metanodotto BP
Condotta rete acquedotto da dismettere	Metanodotto MP
Metanodotto BP	Posa in trivellazione orizzontale controllata
Metanodotto MP	Posa in microtunneling
Metanodotto da dismettere	Pozzo di spinta microtunneling
Passante Evoluto A14	Passante Evoluto A14

PLANIMETRIA DI PROGETTO

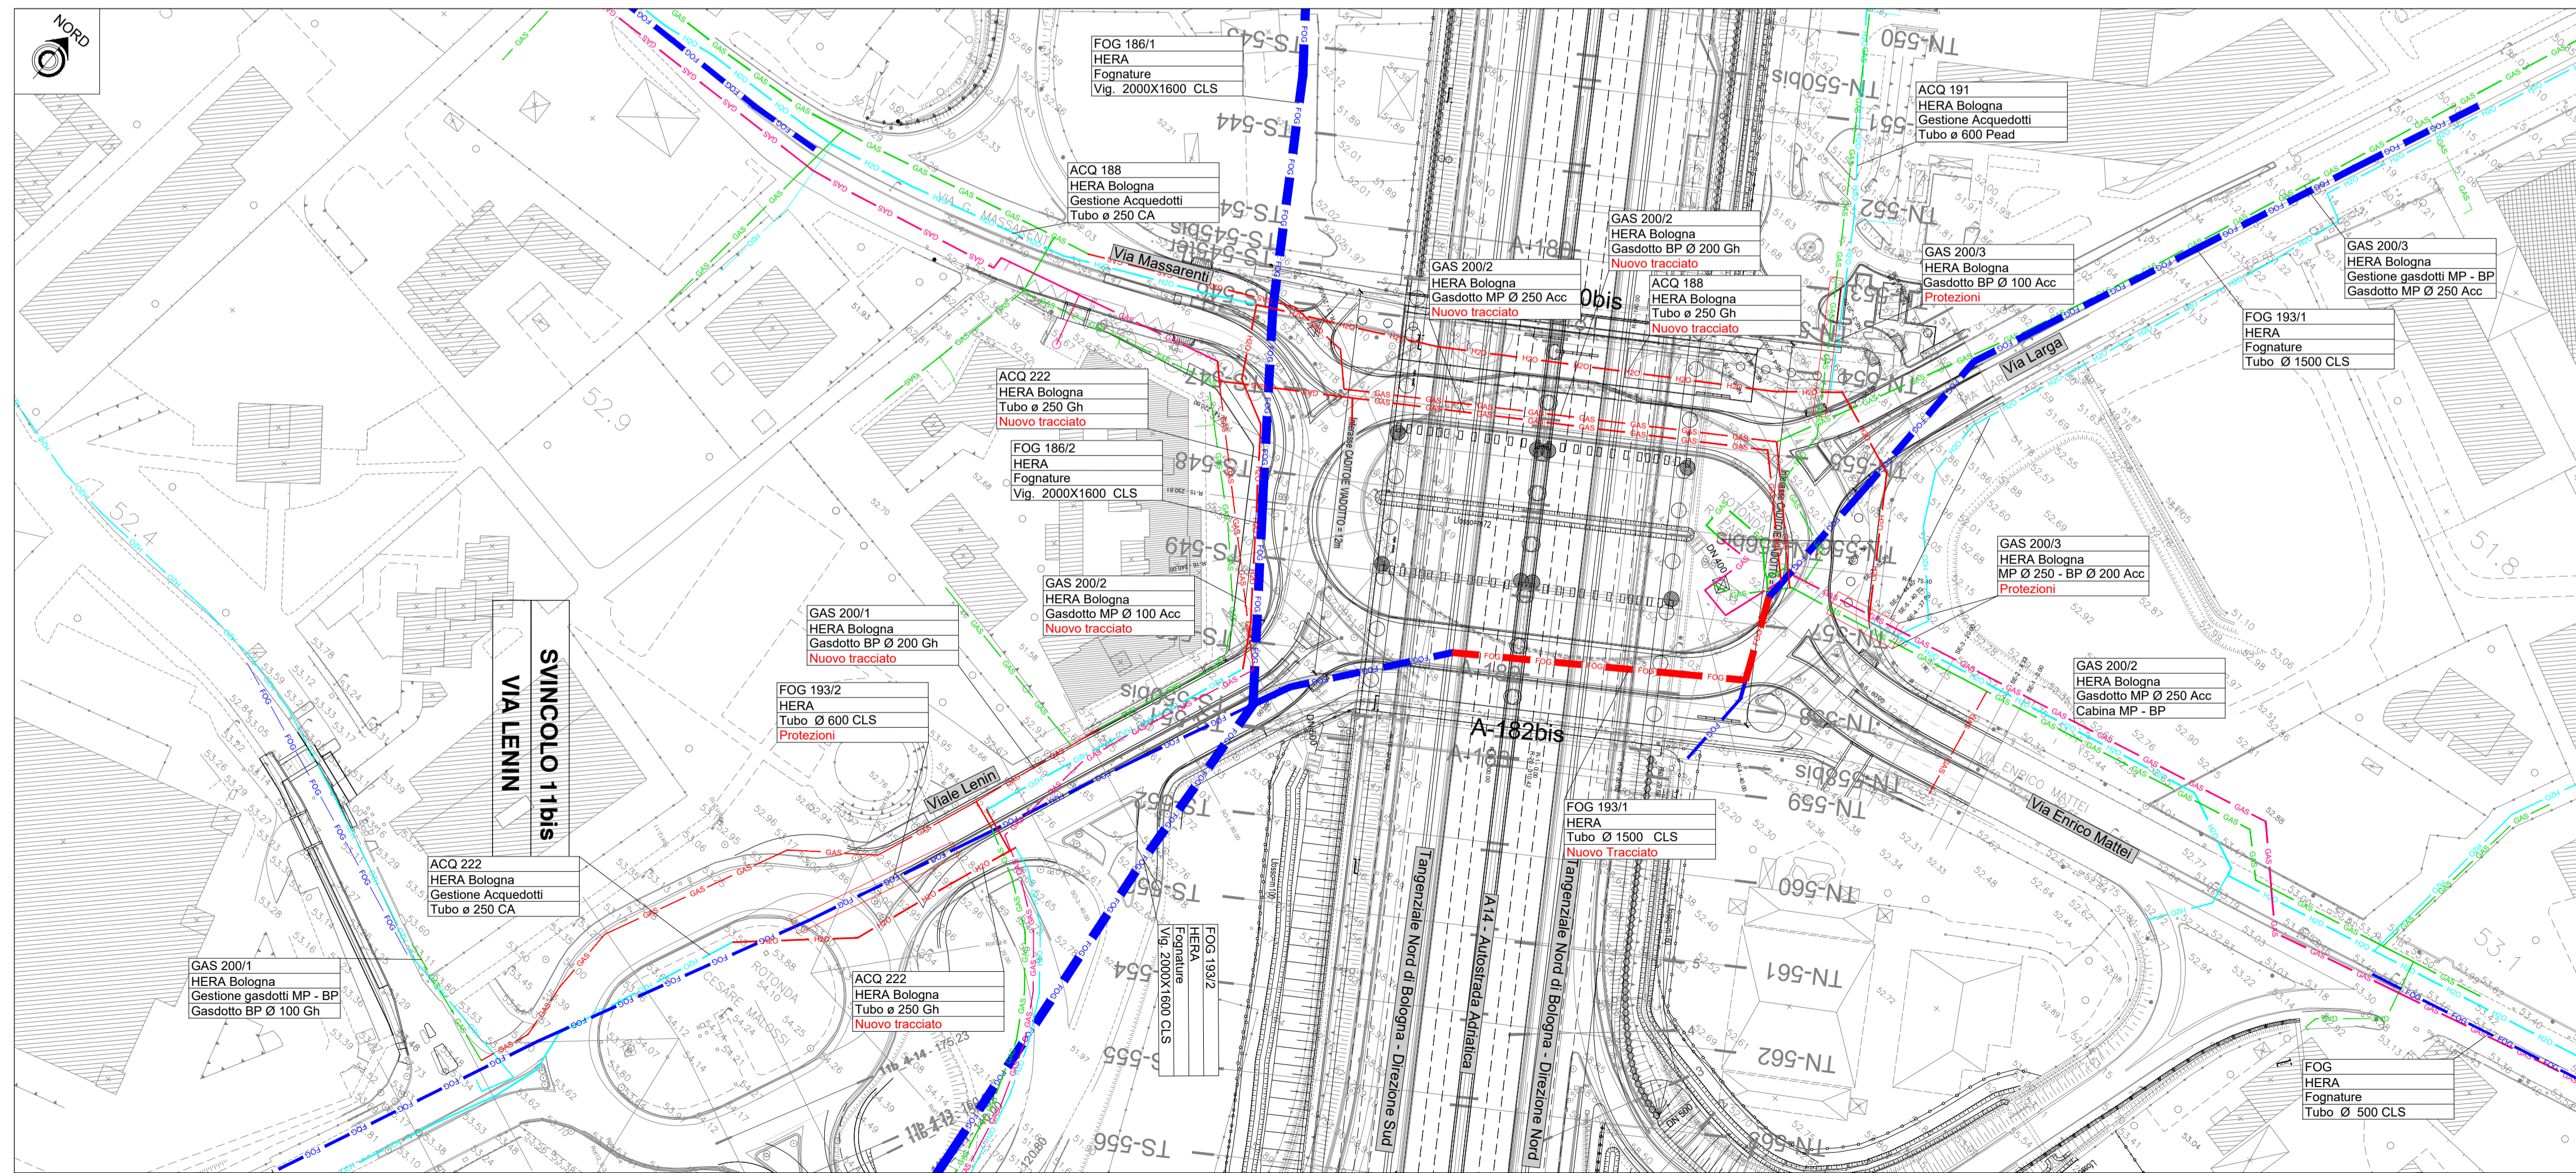

Capogruppo mandataria: PIAZZOLE STAZIONE 7 35131 PADOVA
Mandante: Via Dell'Armi 27/3 30027 San Donà di Piave (VE)
Mandante: Via Battuti Rossi 6 47121 FORLÌ (FC)
Mandante: Viale Mase della Pieve 4/C 39100 BOLZANO (BZ)

Progettista generale: dott. ing. MARCO PARRONI
Responsabile: dott. ing. MARCO PARRONI

2					
1					
0	10/2020	HMR	DANIELE PIANA	MARCO GUIDORIZZI	PROGETTO PRELIMINARE
REV.	DATA (DATE)	REDATTO (DRAWN BY)	CONTROL (CHK'D)	APPROVATO (APPR'D)	DESCRIZIONE (DESCRIPTION)
FUNZIONE O SERVIZIO (DEPARTMENT) DIREZIONE INGEGNERIA - PROGETTAZIONE PROGETTAZIONE SISTEMI A RETE - PROGETTAZIONE EMILIA DENOMINAZIONE IMPIANTO O LAVORO (PLANT OR PROJECT DESCRIPTION) AUTOSTRADA A14 - POTENZIAMENTO DEL SISTEMA AUTOSTR./TANG. DI BOLOGNA - PASSANTE DI BOLOGNA - RISOLUZIONE INTERFERENZE IDENTIFICATIVO IMPIANTO (PLANT IDENTIFIER)					
			WBS	DB19120251	CODICE CUP (CUP CODE)
			CODICE DOCUMENTO (CODE)		N° COMMESSA (JOB N°)
			ID DOCUMENTO (DOC. ID)		NOME FILE (FILE NAME)
					DG00PG1001
DENOMINAZIONE DOCUMENTO (DOCUMENT DESCRIPTION) LOTTO 10 / Via Due Madonne Planimetrie stato di fatto e di progetto SCALA (SCALE) N° F. (SH. N°) DI (LAST) 1:1000 1 4					

GRUPPO HERA
 Holding Energia Risorse Ambiente
 Viale Carlo Besta Piccini 24 - 40127 Bologna
 Tel. 051 287.111
 www.gruppohera.it

HERAtech
 Società del Gruppo Hera
 HERAtech s.r.l.
 Viale Carlo Besta Piccini 24 - 40127 Bologna
 Tel. 051 287.111
 www.hera-tech.it