



PLANIMETRIA STATO DI FATTO

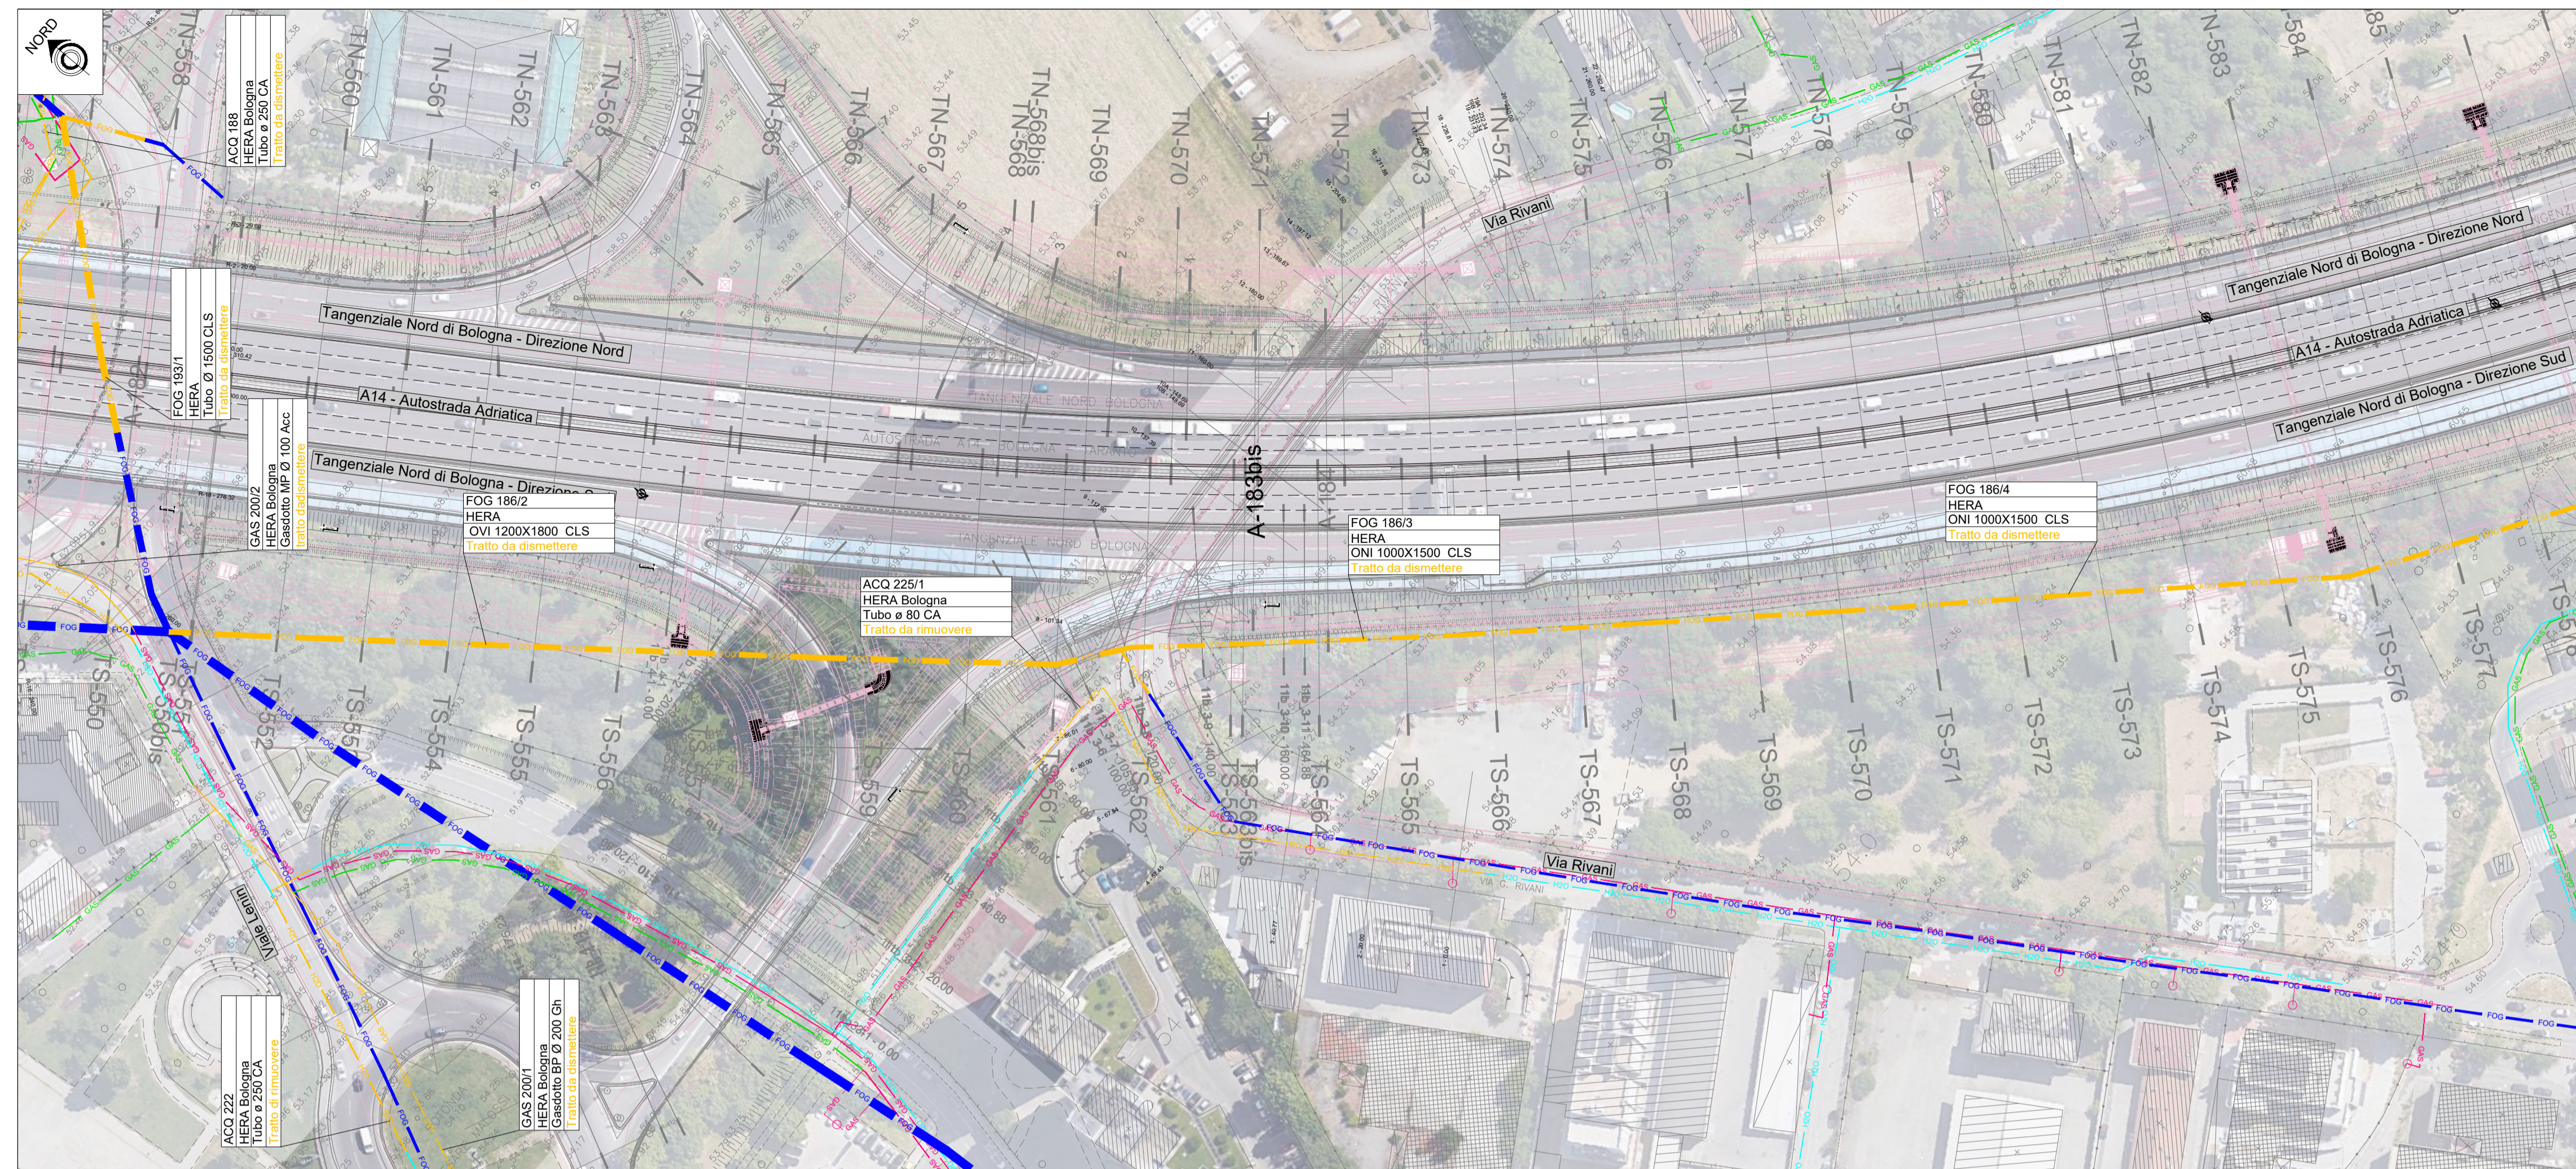

QUADRO D'UNIONE

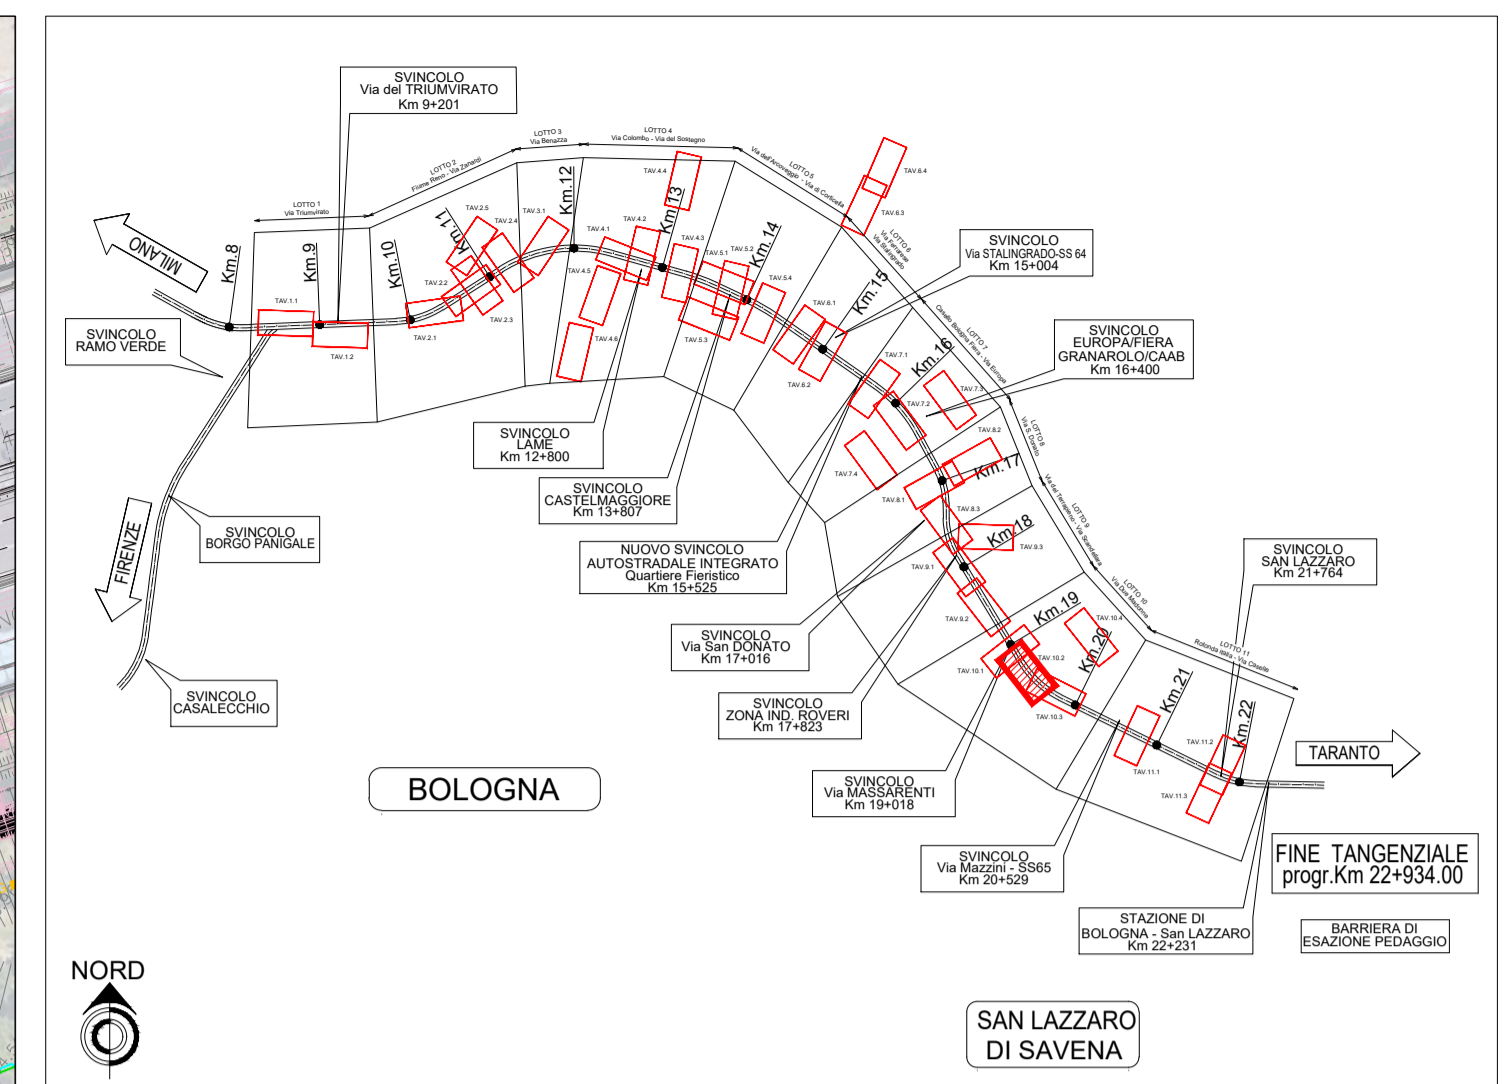


ELENCO INTERFERENZE

ACQ 222	FOG 186/3	GAS 200/1-2
ACQ 225/1	FOG 186/4	GAS 532/1
	FOG 193/2	

LEGENDA OPERE

STATO DI FATTO	PROGETTO
Collettore rete fognatura	Collettore rete fognatura
Collettore rete fognatura da dismettere	Pozzetto collettore rete fognatura
Impianto di sollevamento	Impianto di sollevamento rete fognatura
Impianto di sollevamento da dismettere	Condotta rete acquedotto
Condotta rete acquedotto	Metanodotto BP
Condotta rete acquedotto da dismettere	Metanodotto MP
Metanodotto BP	Posa in trivellazione orizzontale controllata
Metanodotto MP	Posa in microtunneling
Metanodotto da dismettere	Pozzo di spinta microtunneling
Passante Evoluto A14	Passante Evoluto A14

PLANIMETRIA DI PROGETTO

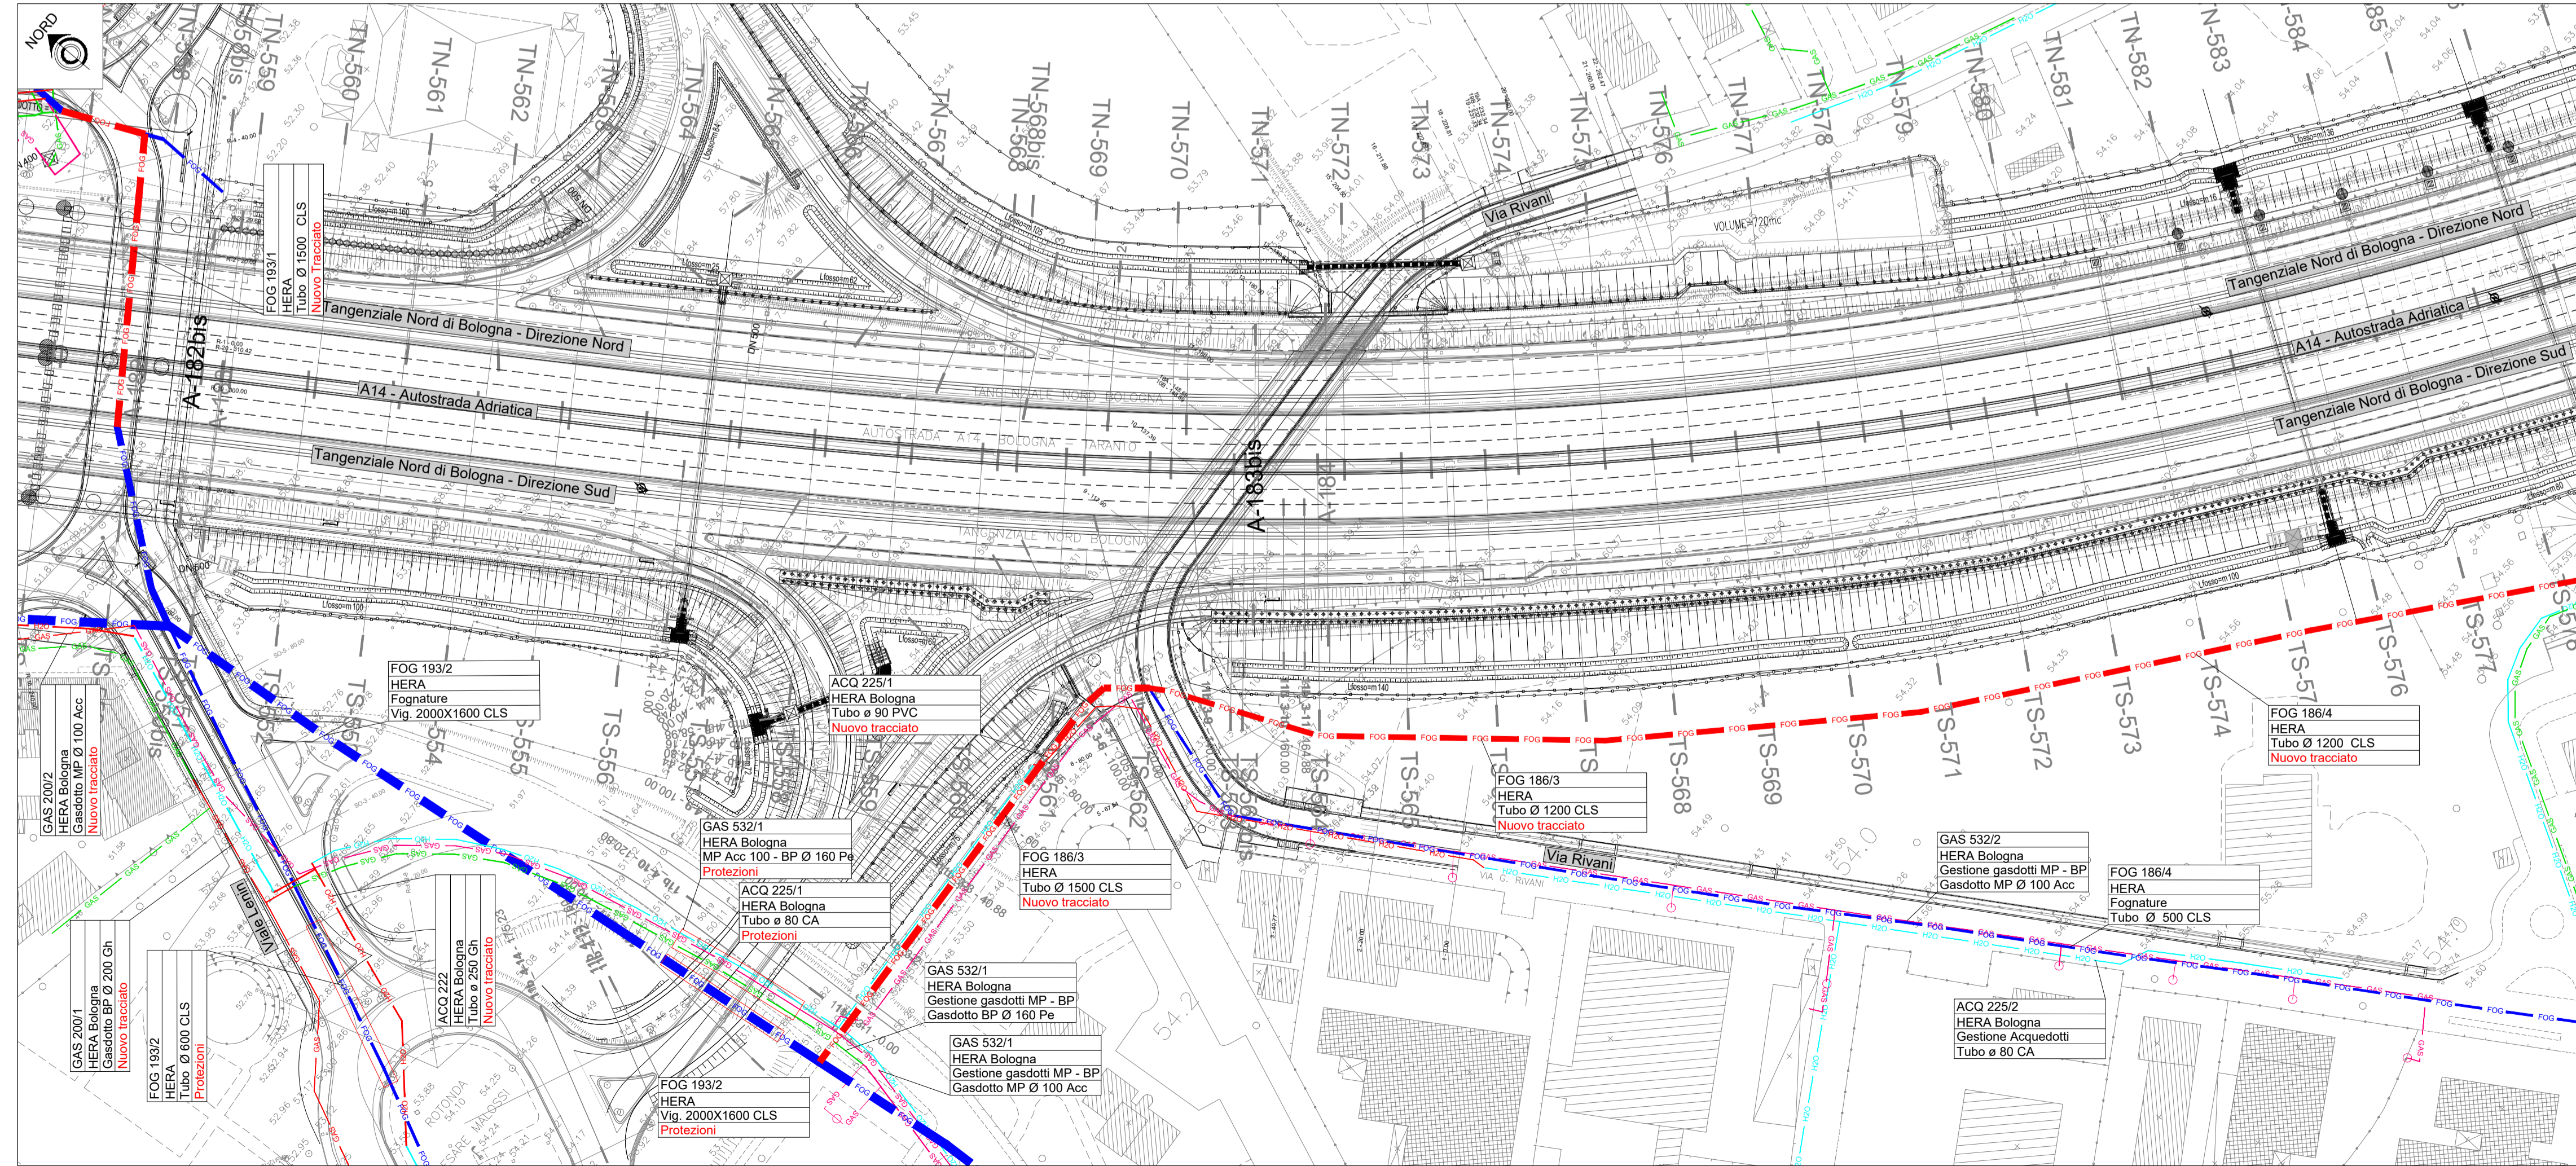

<p>Capogruppo mandataria                    Piazzale Stazione 7                  35131 PADOVA                  Procuratore speciale                  dott. ing. Fabrizio Parboni Arquati</p>	<p>Progettista generale                    dott. ing. MARCO BIANCHI</p>	<p>Responsabile esecutiva                    dott. ing. FABRIZIO PARBONI ARQUATI</p>
<p>Mandante:                    Via Dall'Armi 21/3                  30027 San Dona di Piave (VE)</p>	<p>Mandante:                    Via Battuti Rossi 6                  47121 FORLÌ (FC)</p>	<p>Mandante:                    Viale Mase della Pieve 4/C                  39100 BOLZANO (BZ)</p>

2					
1					
0	10/2020	HMR	DANIELE PIANA	MARCO GUIDORIZZI	PROGETTO PRELIMINARE
REV.	DATA (DATE)	REDATTO (DRAWN BY)	CONTROLLO (CHECK'D)	APPROVATO (APPR'D)	DESCRIZIONE (DESCRIPTION)
FUNZIONE O SERVIZIO (DEPARTMENT) DIREZIONE INGEGNERIA - PROGETTAZIONE PROGETTAZIONE SISTEMI A RETE - PROGETTAZIONE EMILIA					
DENOMINAZIONE IMPIANTO O LAVORO (PLANT OR PROJECT DESCRIPTION) AUTOSTRADA A14 - POTENZIAMENTO DEL SISTEMA AUTOSTR./TANG. DI BOLOGNA - PASSANTE DI BOLOGNA - RISOLUZIONE INTERFERENZE					
IDENTIFICATIVO IMPIANTO (PLANT IDENTIFIER)				WBS	CODICE CUP (CUP CODE)
				DB19120251	
				CODICE DOCUMENTO (CODE)	N° COMMESSA (JOB N°)
				ID DOCUMENTO (DOC. ID)	NOME FILE (FILE NAME)
					DG00PG1002
DENOMINAZIONE DOCUMENTO (DOCUMENT DESCRIPTION)					
LOTTO 10 / Via Due Madonne					
Planimetrie stato di fatto e di progetto					
SCALA (SCALE)		N° FG. (SH. N°)		DI (LAST)	
1:1000		2		4	

<p><b>GRUPPO HERA</b>                  HERA S.p.A.                  Holding Energia Risorse Ambiente                  Viale Carlo Best Picot 24 - 40127 Bologna                  tel. 051 287.111                  www.gruppohera.it</p>	<p><b>HERAtech</b>                  HERAtech s.r.l.                  Viale Carlo Best Picot 24 - 40127 Bologna                  tel. 051 287.111                  www.hera-tech.it</p>
--	--