



PLANIMETRIA STATO DI FATTO

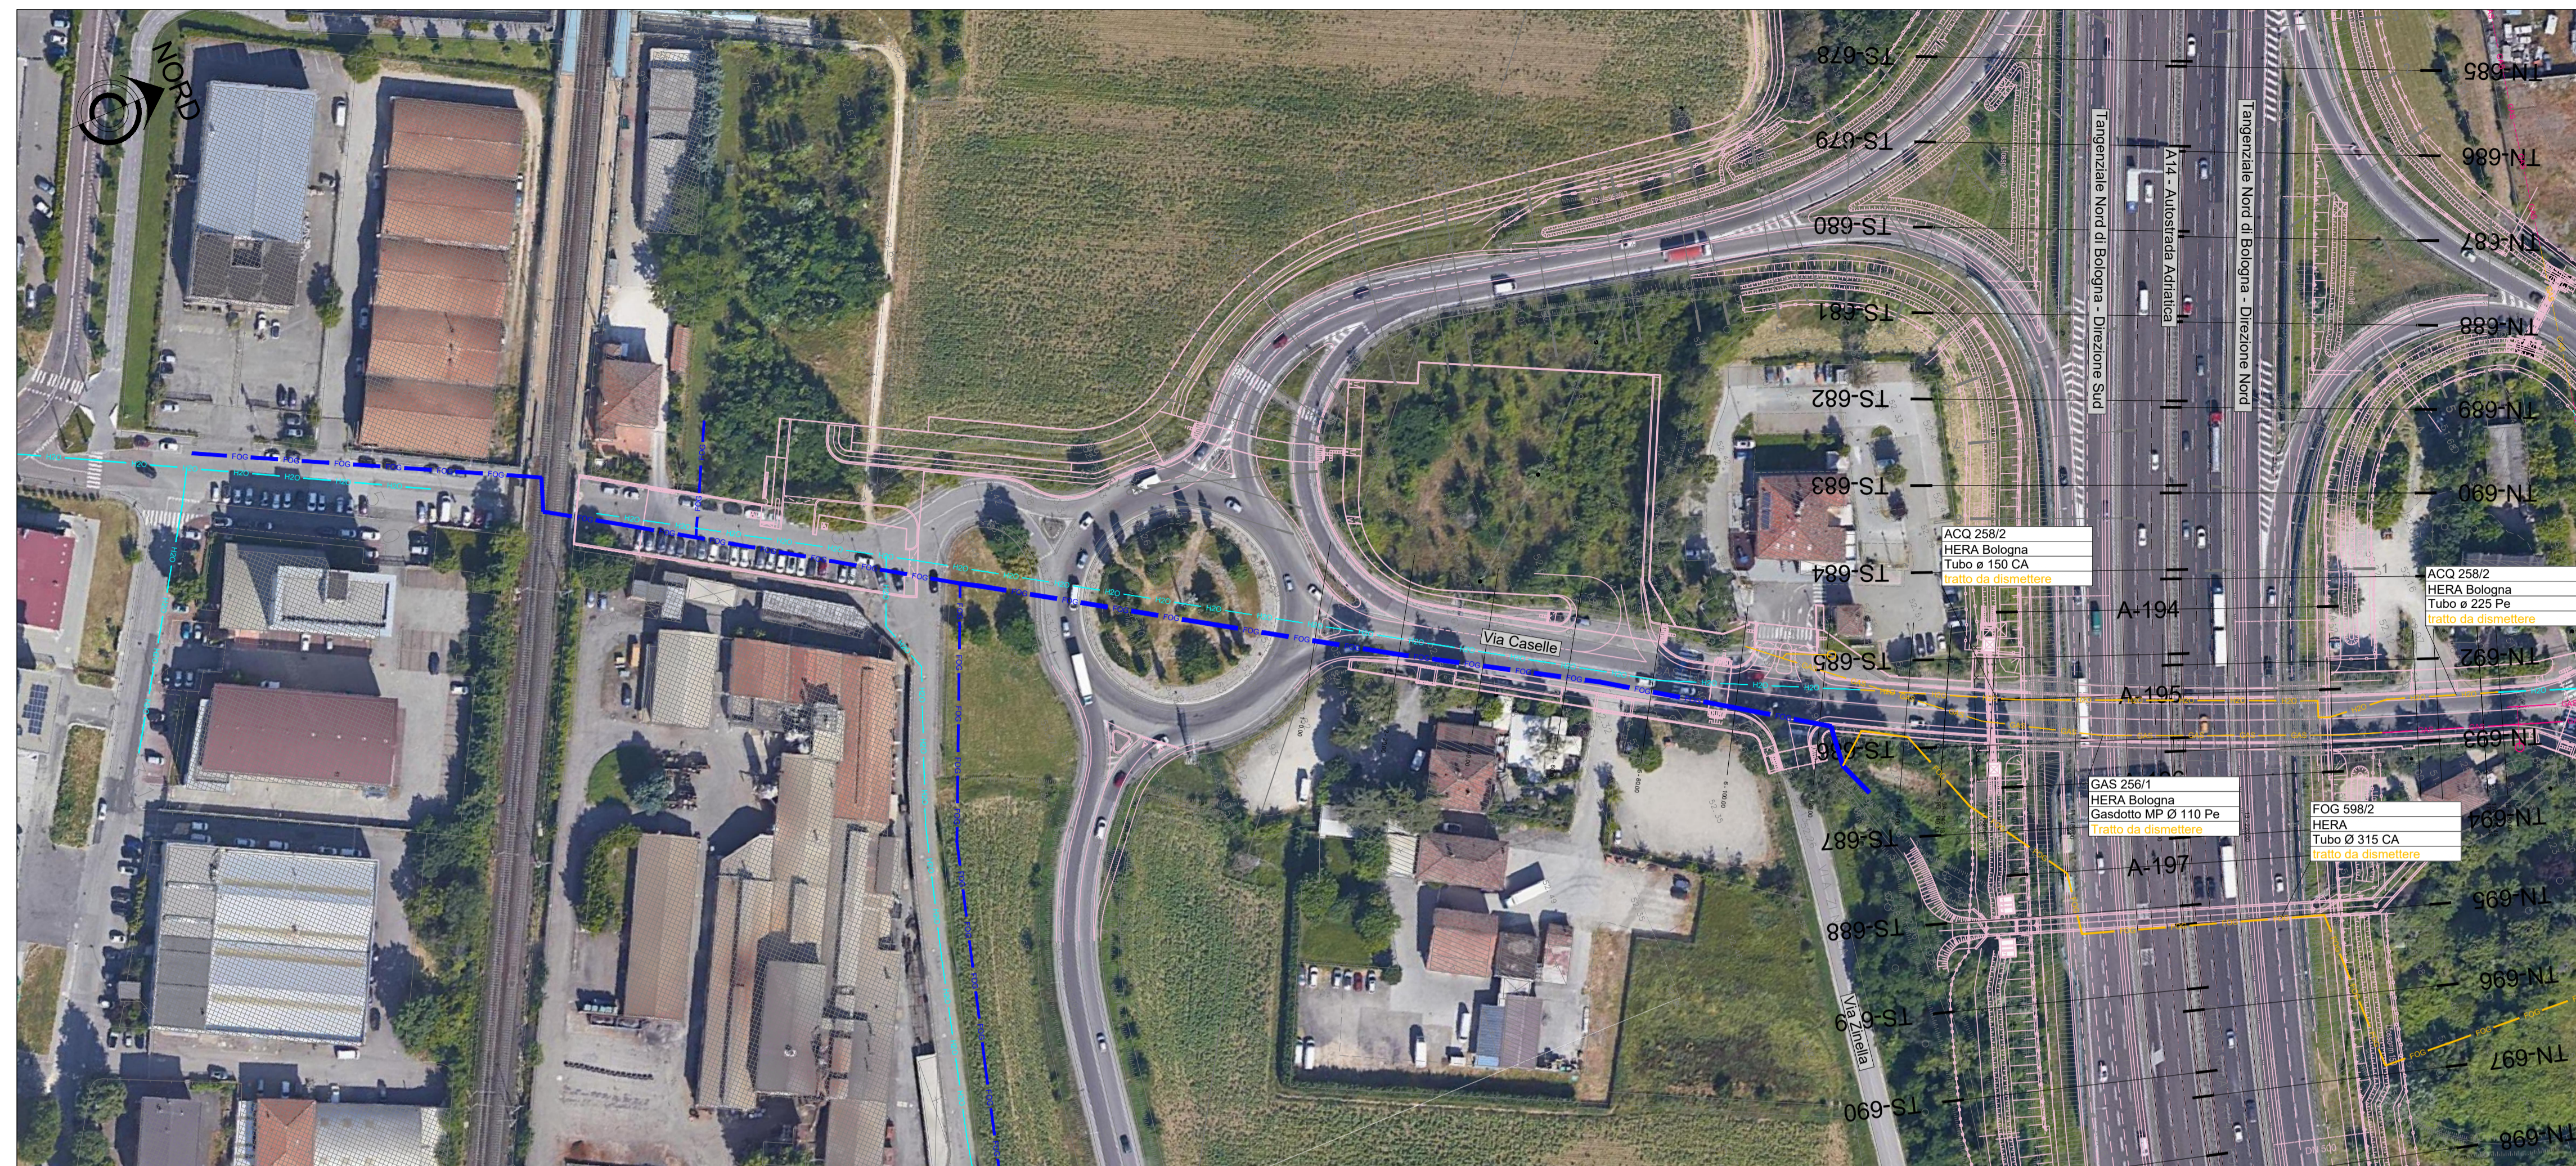

QUADRO D'UNIONE

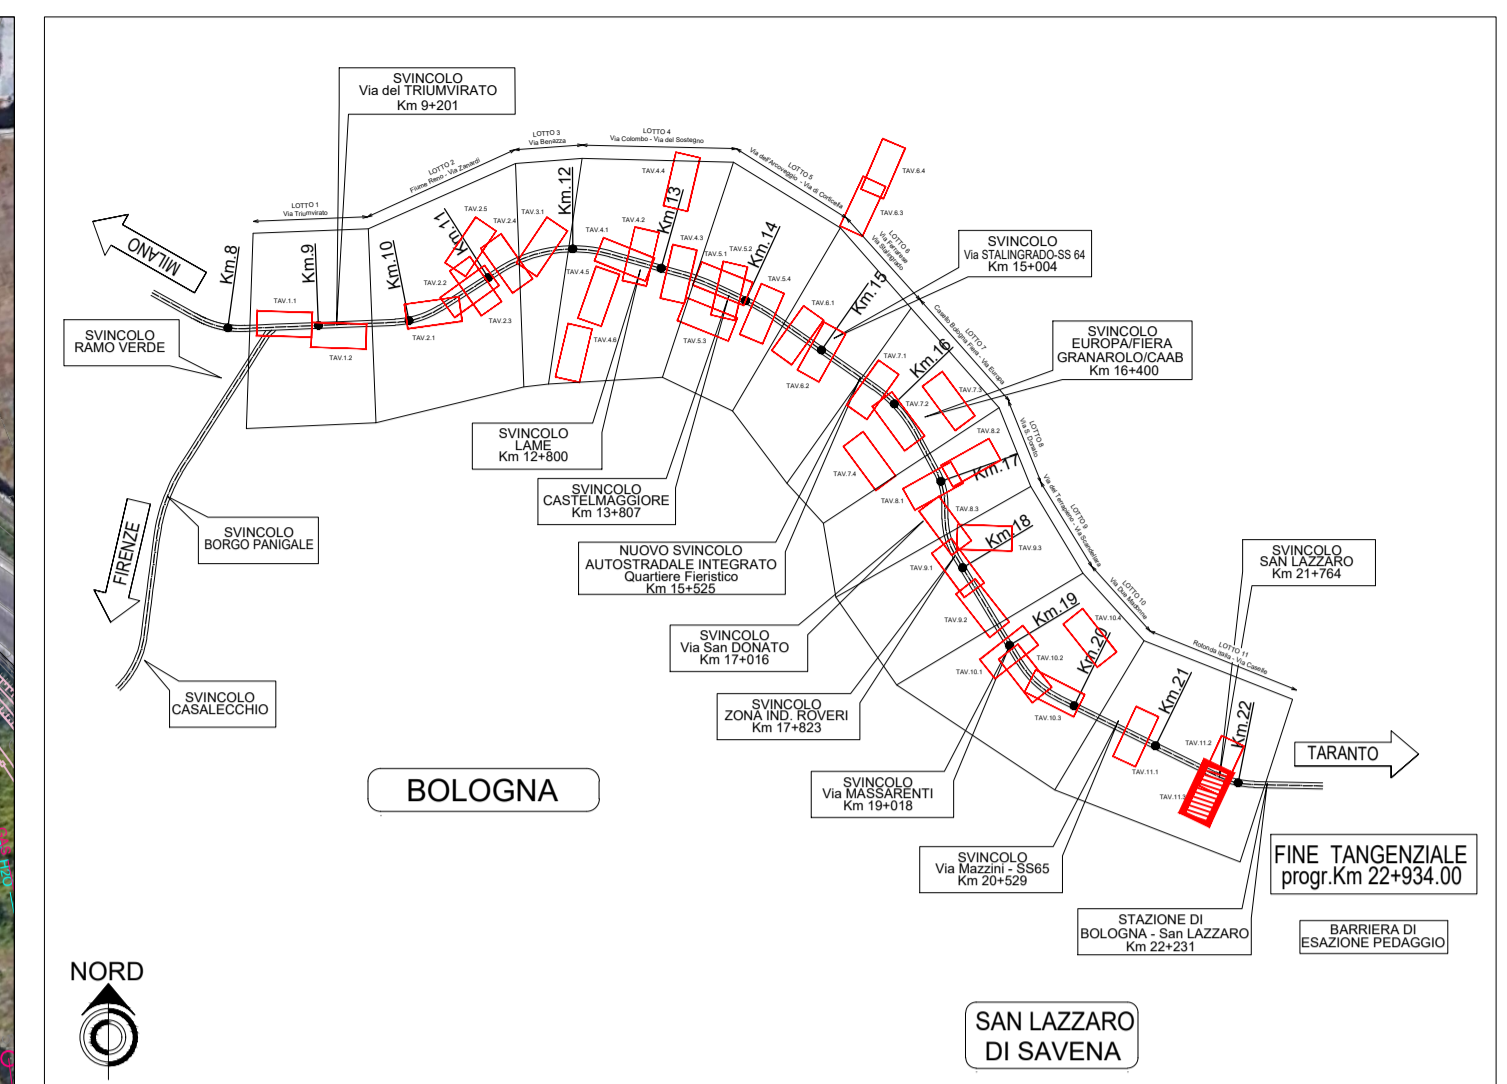


ELENCO INTERFERENZE

ACQ 258/1	FOG 598/2	GAS 256/1
ACQ 258/2		

LEGENDA OPERE

STATO DI FATTO	PROGETTO
Collettore rete fognatura	Collettore rete fognatura
Collettore rete fognatura da dismettere	Pozzetto collettore rete fognatura
Impianto di sollevamento	Impianto di sollevamento rete fognatura
Impianto di sollevamento da dismettere	Condotta rete acquedotto
Condotta rete acquedotto	Metanodotto BP
Condotta rete acquedotto da dismettere	Metanodotto MP
Metanodotto BP	Posa in trivellazione orizzontale controllata
Metanodotto MP	Posa in microtunneling
Metanodotto da dismettere	Pozzo di spinta microtunneling
Passante Evoluto A14	Passante Evoluto A14

PLANIMETRIA DI PROGETTO

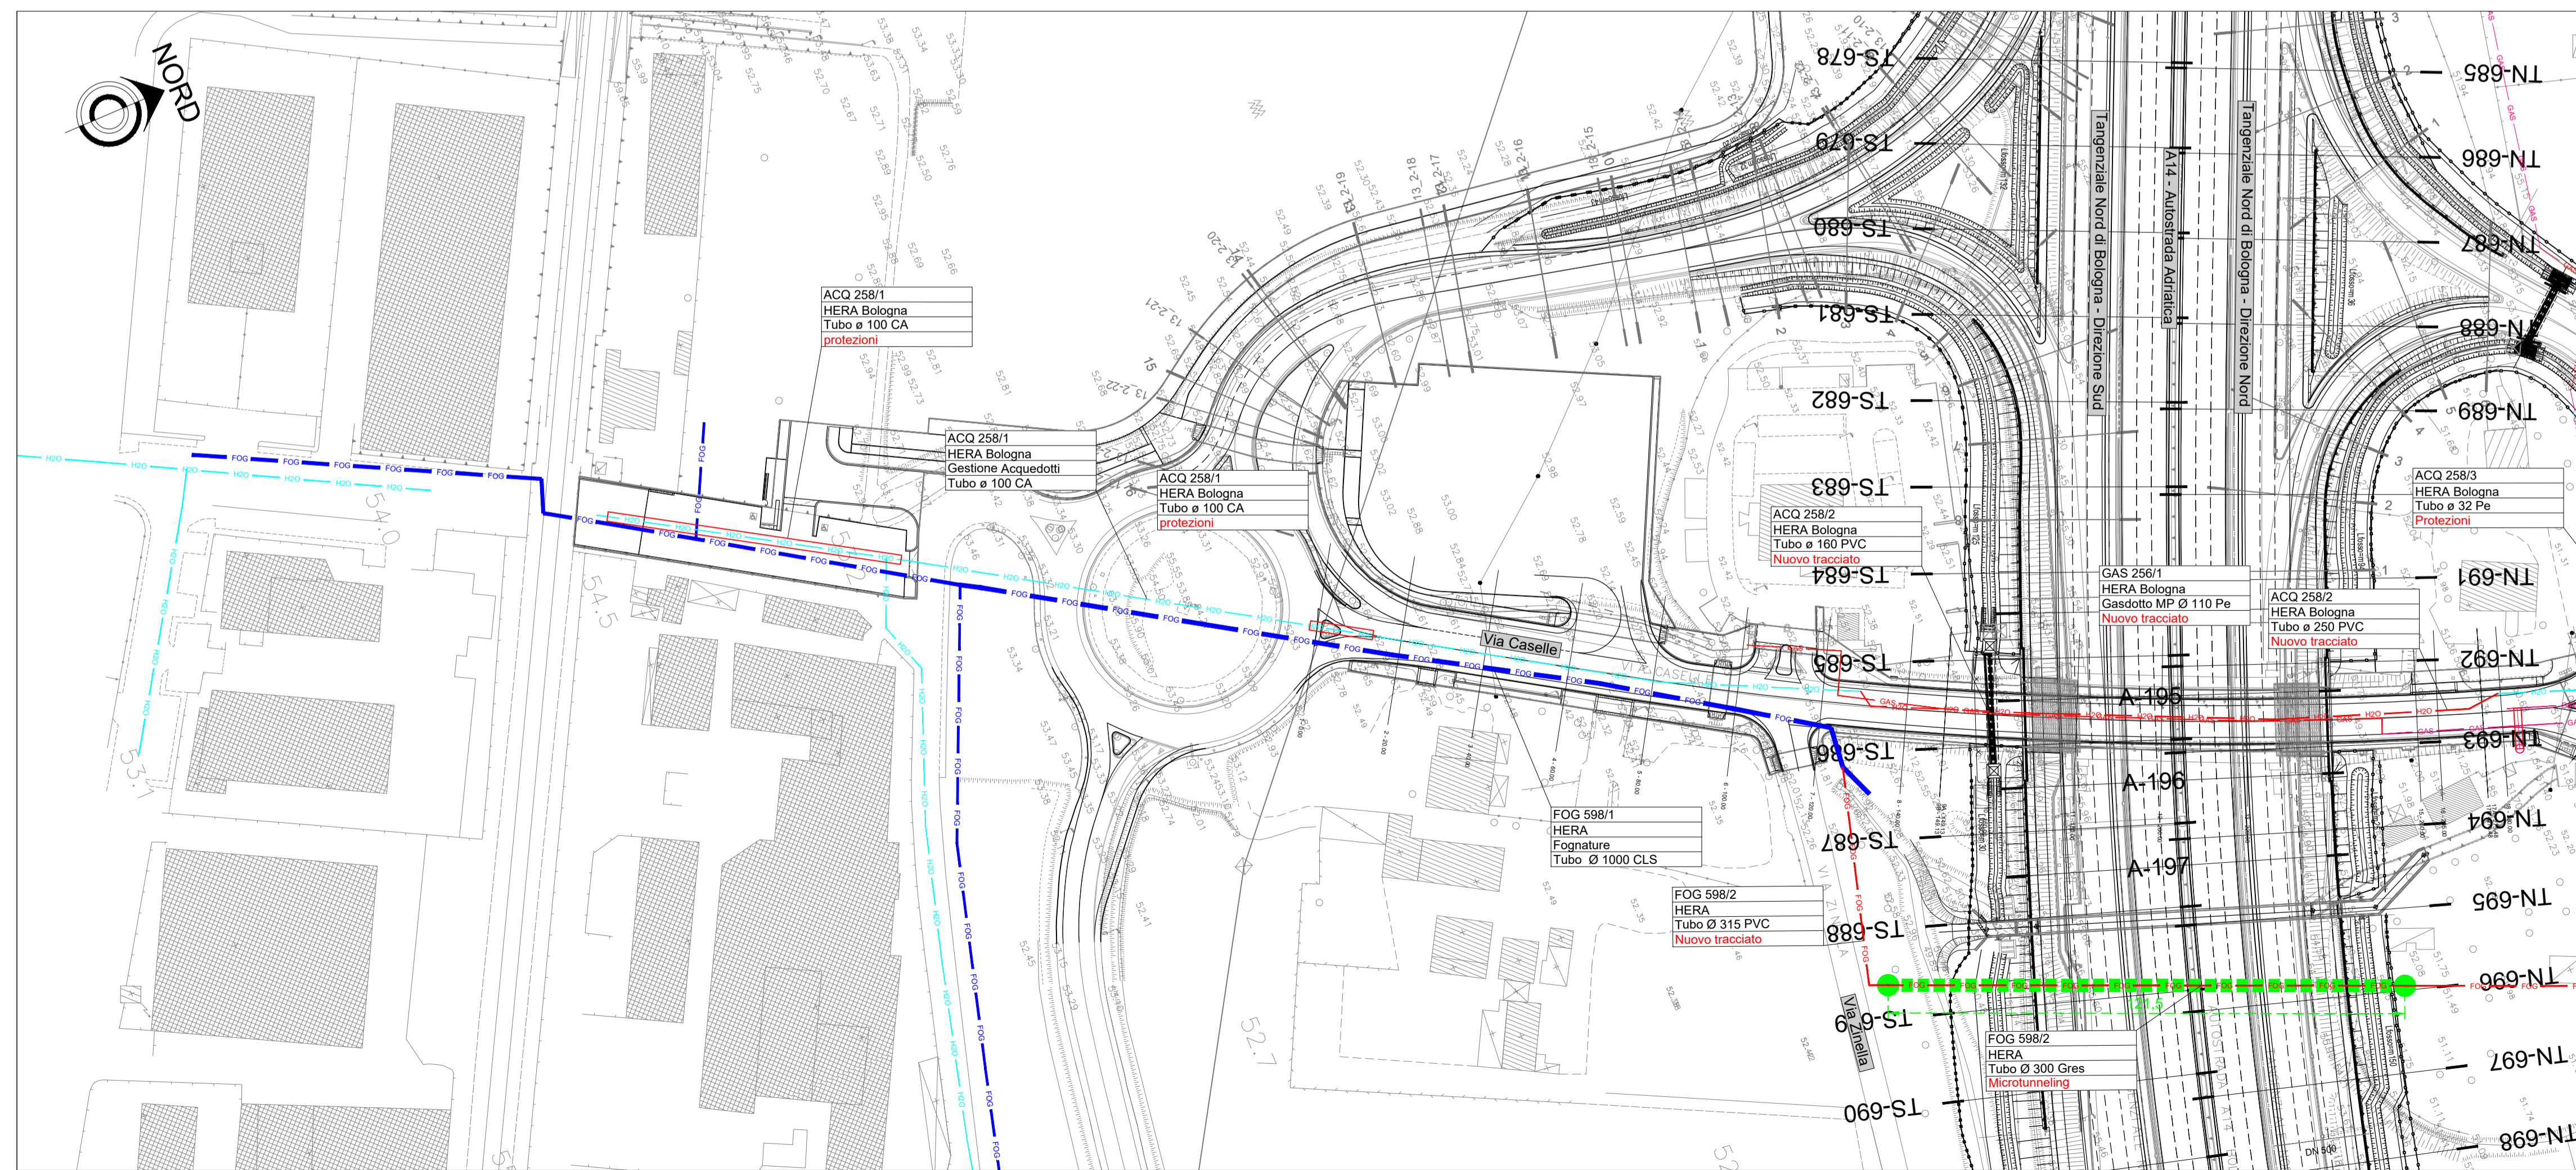

Capogruppo mandataria: Piazzale Stazione 7, 35131 PADOVA. Procuratore speciale dott. ing. Fabrizio Forbani Arguoli.
Mandante: Via Dall'Armi 27/3, 30027 San Donà di Piave (VE).
Mandante: Via Battuti Rossi 6, 47121 FORLÌ (FC).
Mandante: Viale Motta della Pieve 4/C, 39100 BOLZANO (BZ).

Progettista generale: dott. ing. MARCO GUIDORZI.
Responsabile del cantiere: dott. ing. FABRIZIO FORBANI ARGUOLI.

2					
1					
0	10/2020	HMR	DANIELE PIANA	MARCO GUIDORZI	PROGETTO PRELIMINARE
REV.	DATA (DATE)	REDATTO (DRWN.BY)	CONTROL (CHK'D)	APPROVATO (APPR'D)	DESCRIZIONE (DESCRIPTION)
FUNZIONE O SERVIZIO (DEPARTMENT) DIREZIONE INGEGNERIA - PROGETTAZIONE PROGETTAZIONE SISTEMI A RETE - PROGETTAZIONE EMILIA DENOMINAZIONE IMPIANTO O LAVORO (PLANT OR PROJECT DESCRIPTION) AUTOSTRADA A14 - POTENZIAMENTO DEL SISTEMA AUTOSTR./TANG. DI BOLOGNA - PASSANTE DI BOLOGNA - RISOLUZIONE INTERFERENZE IDENTIFICATIVO IMPIANTO (PLANT IDENTIFIER)					
				WBS	CODICE CUP (CUP CODE)
				DB19120251	
				CODICE DOCUMENTO (CODE)	N° COMMESSA (JOB N°)
				ID DOCUMENTO (DOC. ID)	NOME FILE (FILE NAME)
					DG00PG1103
DENOMINAZIONE DOCUMENTO (DOCUMENT DESCRIPTION) LOTTO 11 / Rotonda Italia - Via Caselle Planimetrie stato di fatto e di progetto SCALA (SCALE) N° FG. (SH. N°) DI (LAST)					
				1:1000	3 3

GRUPPO HERA
 HERA S.p.A.
 Holding Energia Risorse Ambiente
 Viale Carlo Bert Pizzari 24 - 40127 Bologna
 tel. 051.287.111
 www.gruppohera.it

HERAtech
 HERAtech s.r.l.
 Viale Carlo Bert Pizzari 24 - 40127 Bologna
 tel. 051.287.111
 www.hera-tech.it