

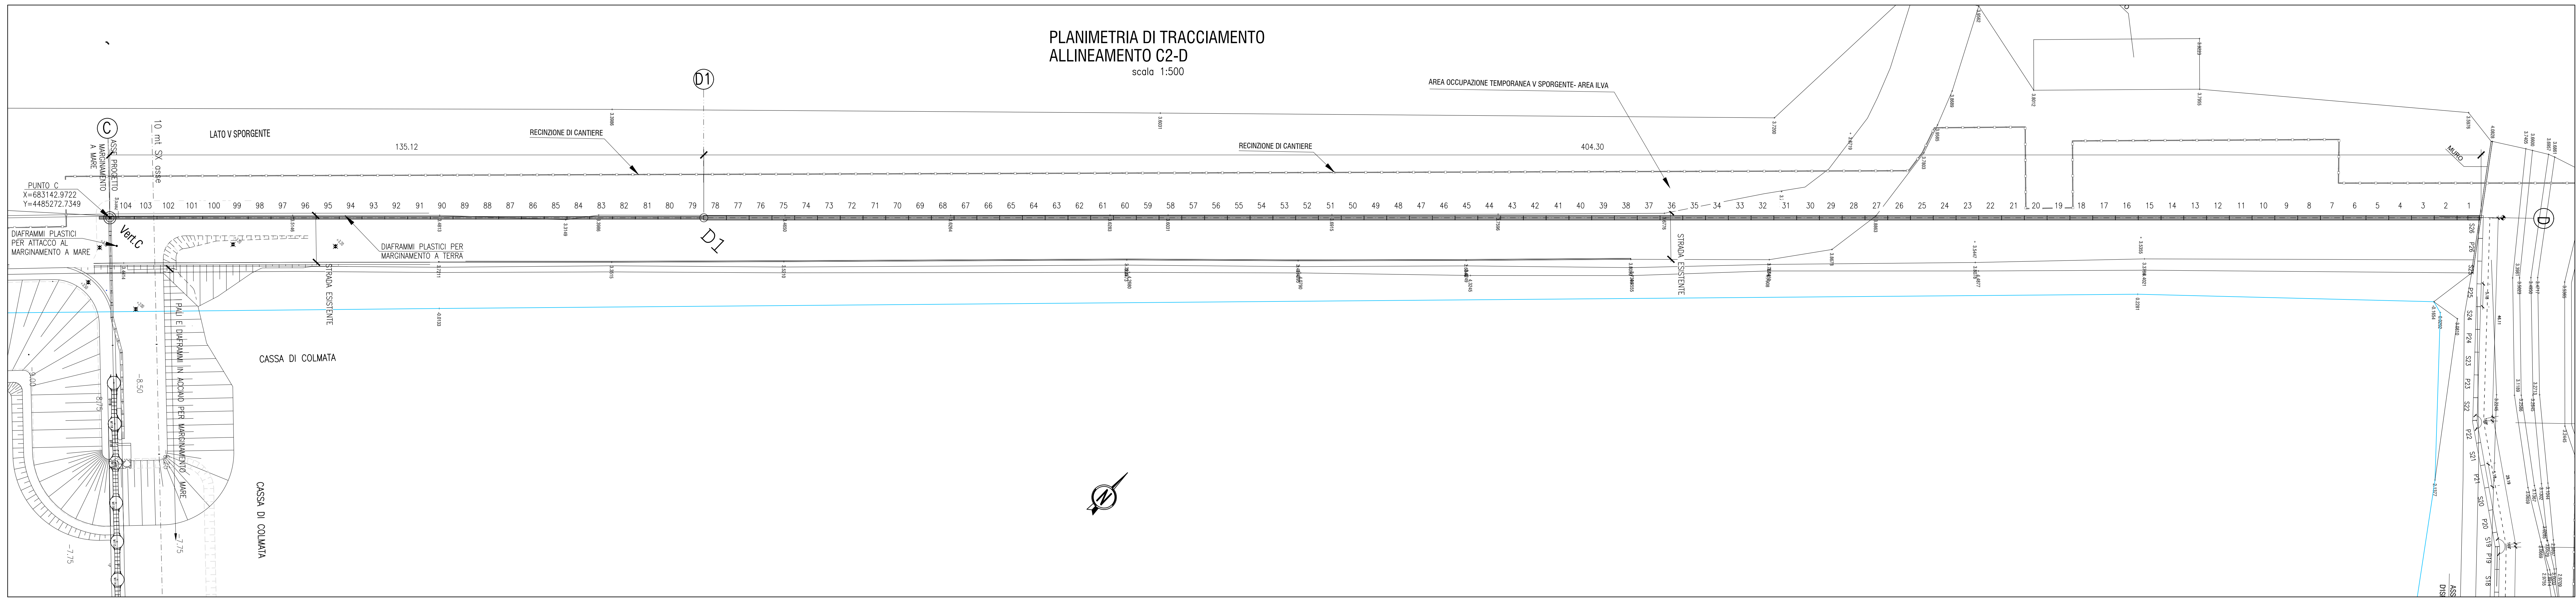


PLANIMETRIA DI TRACCIAMENTO
ALLINEAMENTO C2-D
scala 1:500

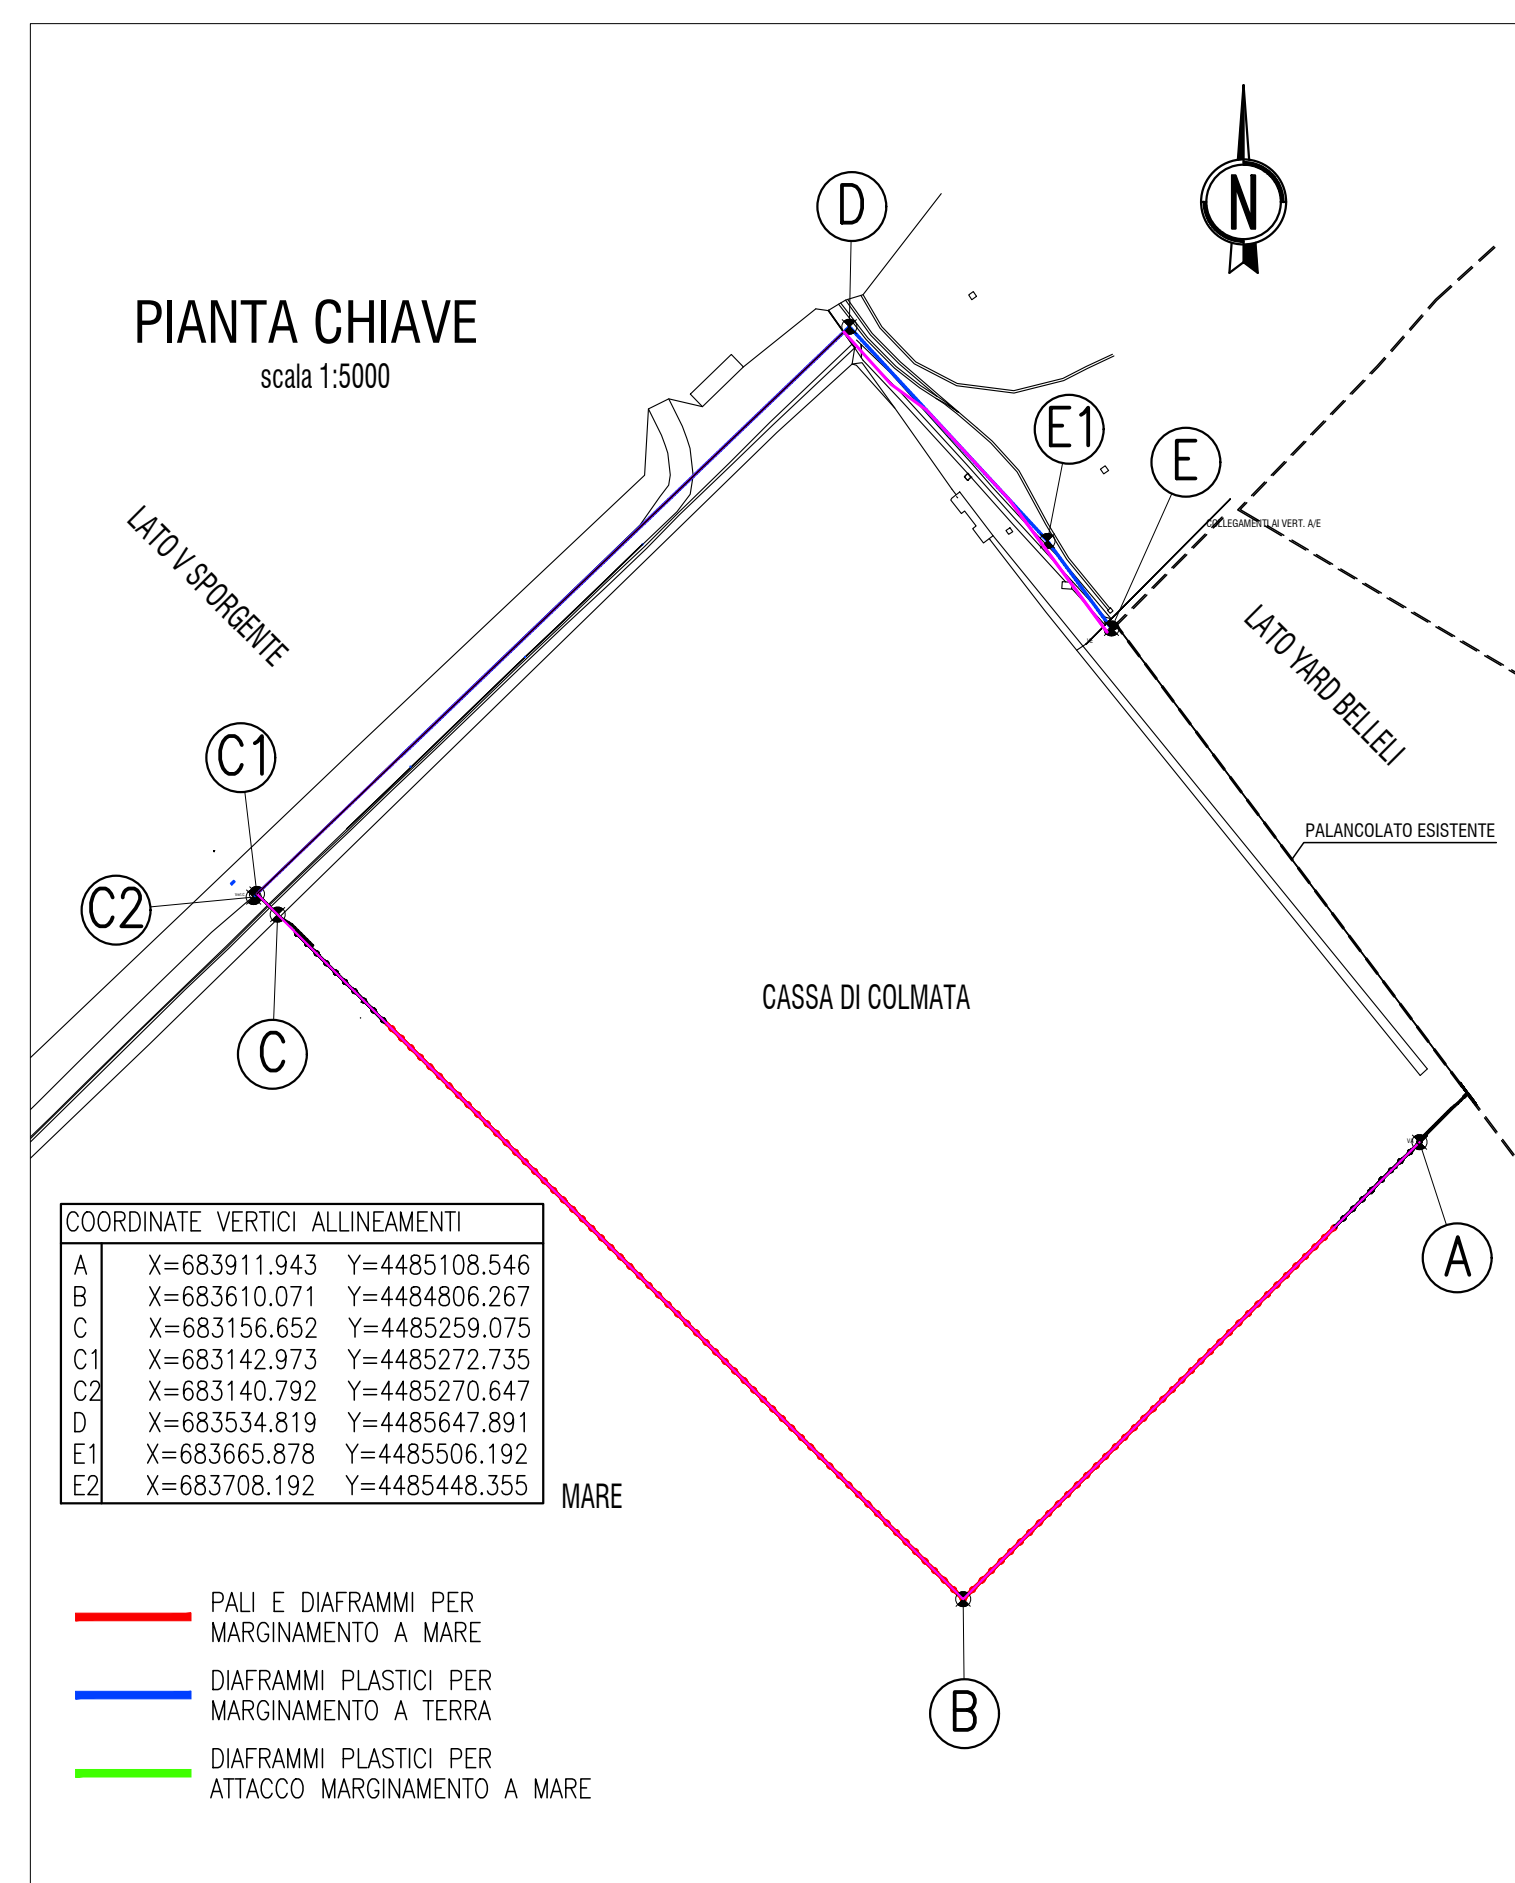

SVILUPPATA
ALLINEAMENTO C-D1-D
scala 1:500

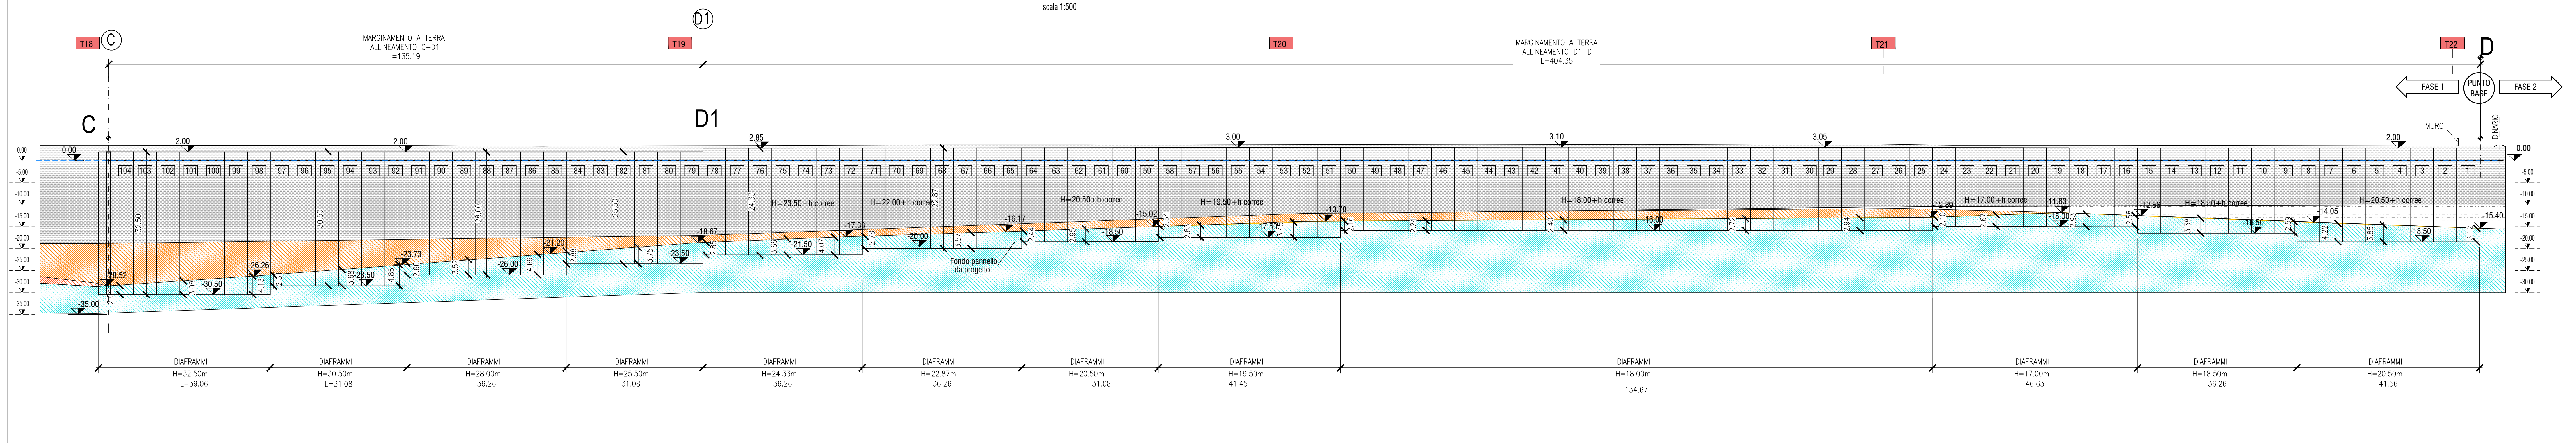

LEGENDA

- Materiale di riempimento in Tout-Venant
 - Materiale di riempimento eterogeneo con presenza di scogli e trovanti
 - Deposito limoso - argilloso
 - Deposito sabbioso - limoso
 - Argille
- PERFORAZIONI:
 Campagna Astaldi maggio - luglio 2015



PROGETTO
COSTRUTTIVO

INTERVENTI PER IL DRAGAGGIO DI 2,3 M³ DI SEDIMENTI IN AREA MOLO POLISETTORIALE PER LA REALIZZAZIONE DI UN PRIMO LOTTO DELLA CASSA DI COLMATA FUNZIONALE ALL'AMPLIAMENTO DEL V SPORGENTE DEL PORTO DI TARANTO

Progetto Costruttivo

Decreto Compatibilità Ambientale 80/14 - Punto 11
Marginamento a Terra - Sviluppata Tratto CD

CODICE PROGETTO: PUG102 CODICE ELABORATO: PC-IAMB-MT-001-001-PS-02-A REV: 300

REVISIONI	DATA	DESCRIZIONE	REDATTO	CONTROLLATO	APPROVATO
A	05-07-2021	EMISSIONE	IGES WORLD SPA	NIELLO	COLLARELLI

