



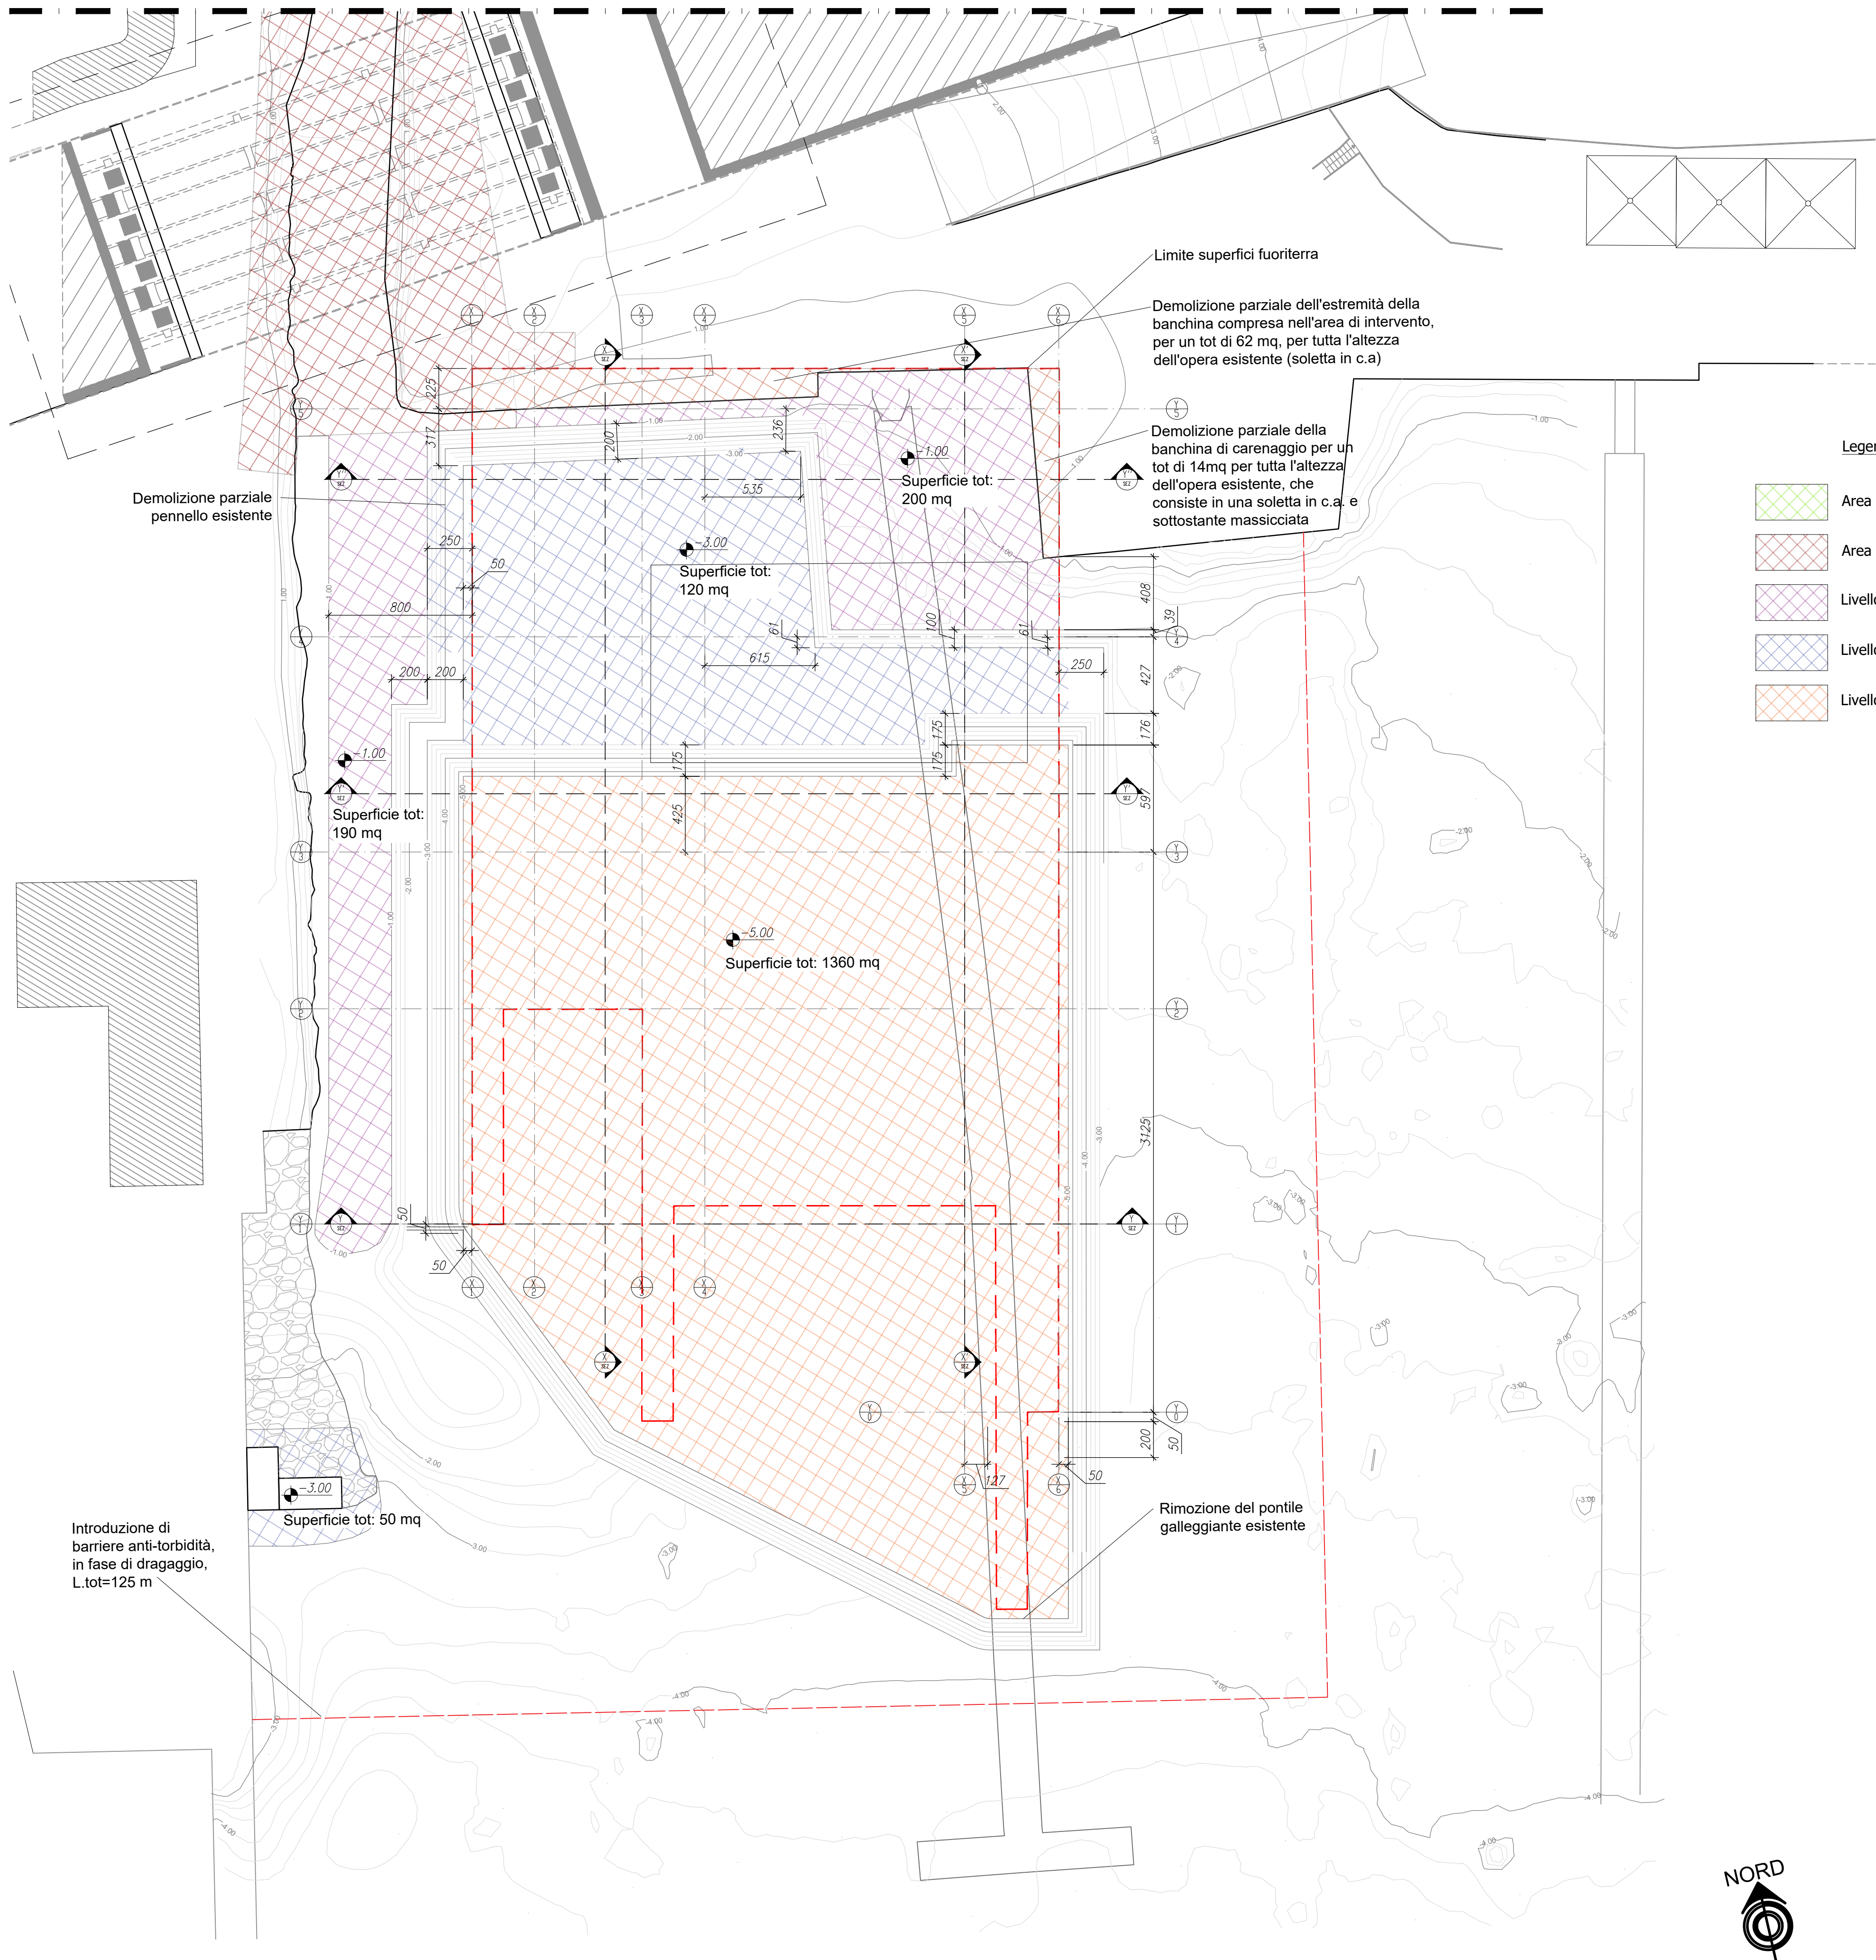

- Legenda
- Area di intervento "a monte"
 - Area di intervento "rio San Michele"
 - Livello piano di scavo quota -1.00
 - Livello piano di scavo quota -3.00
 - Livello piano di scavo quota -5.00

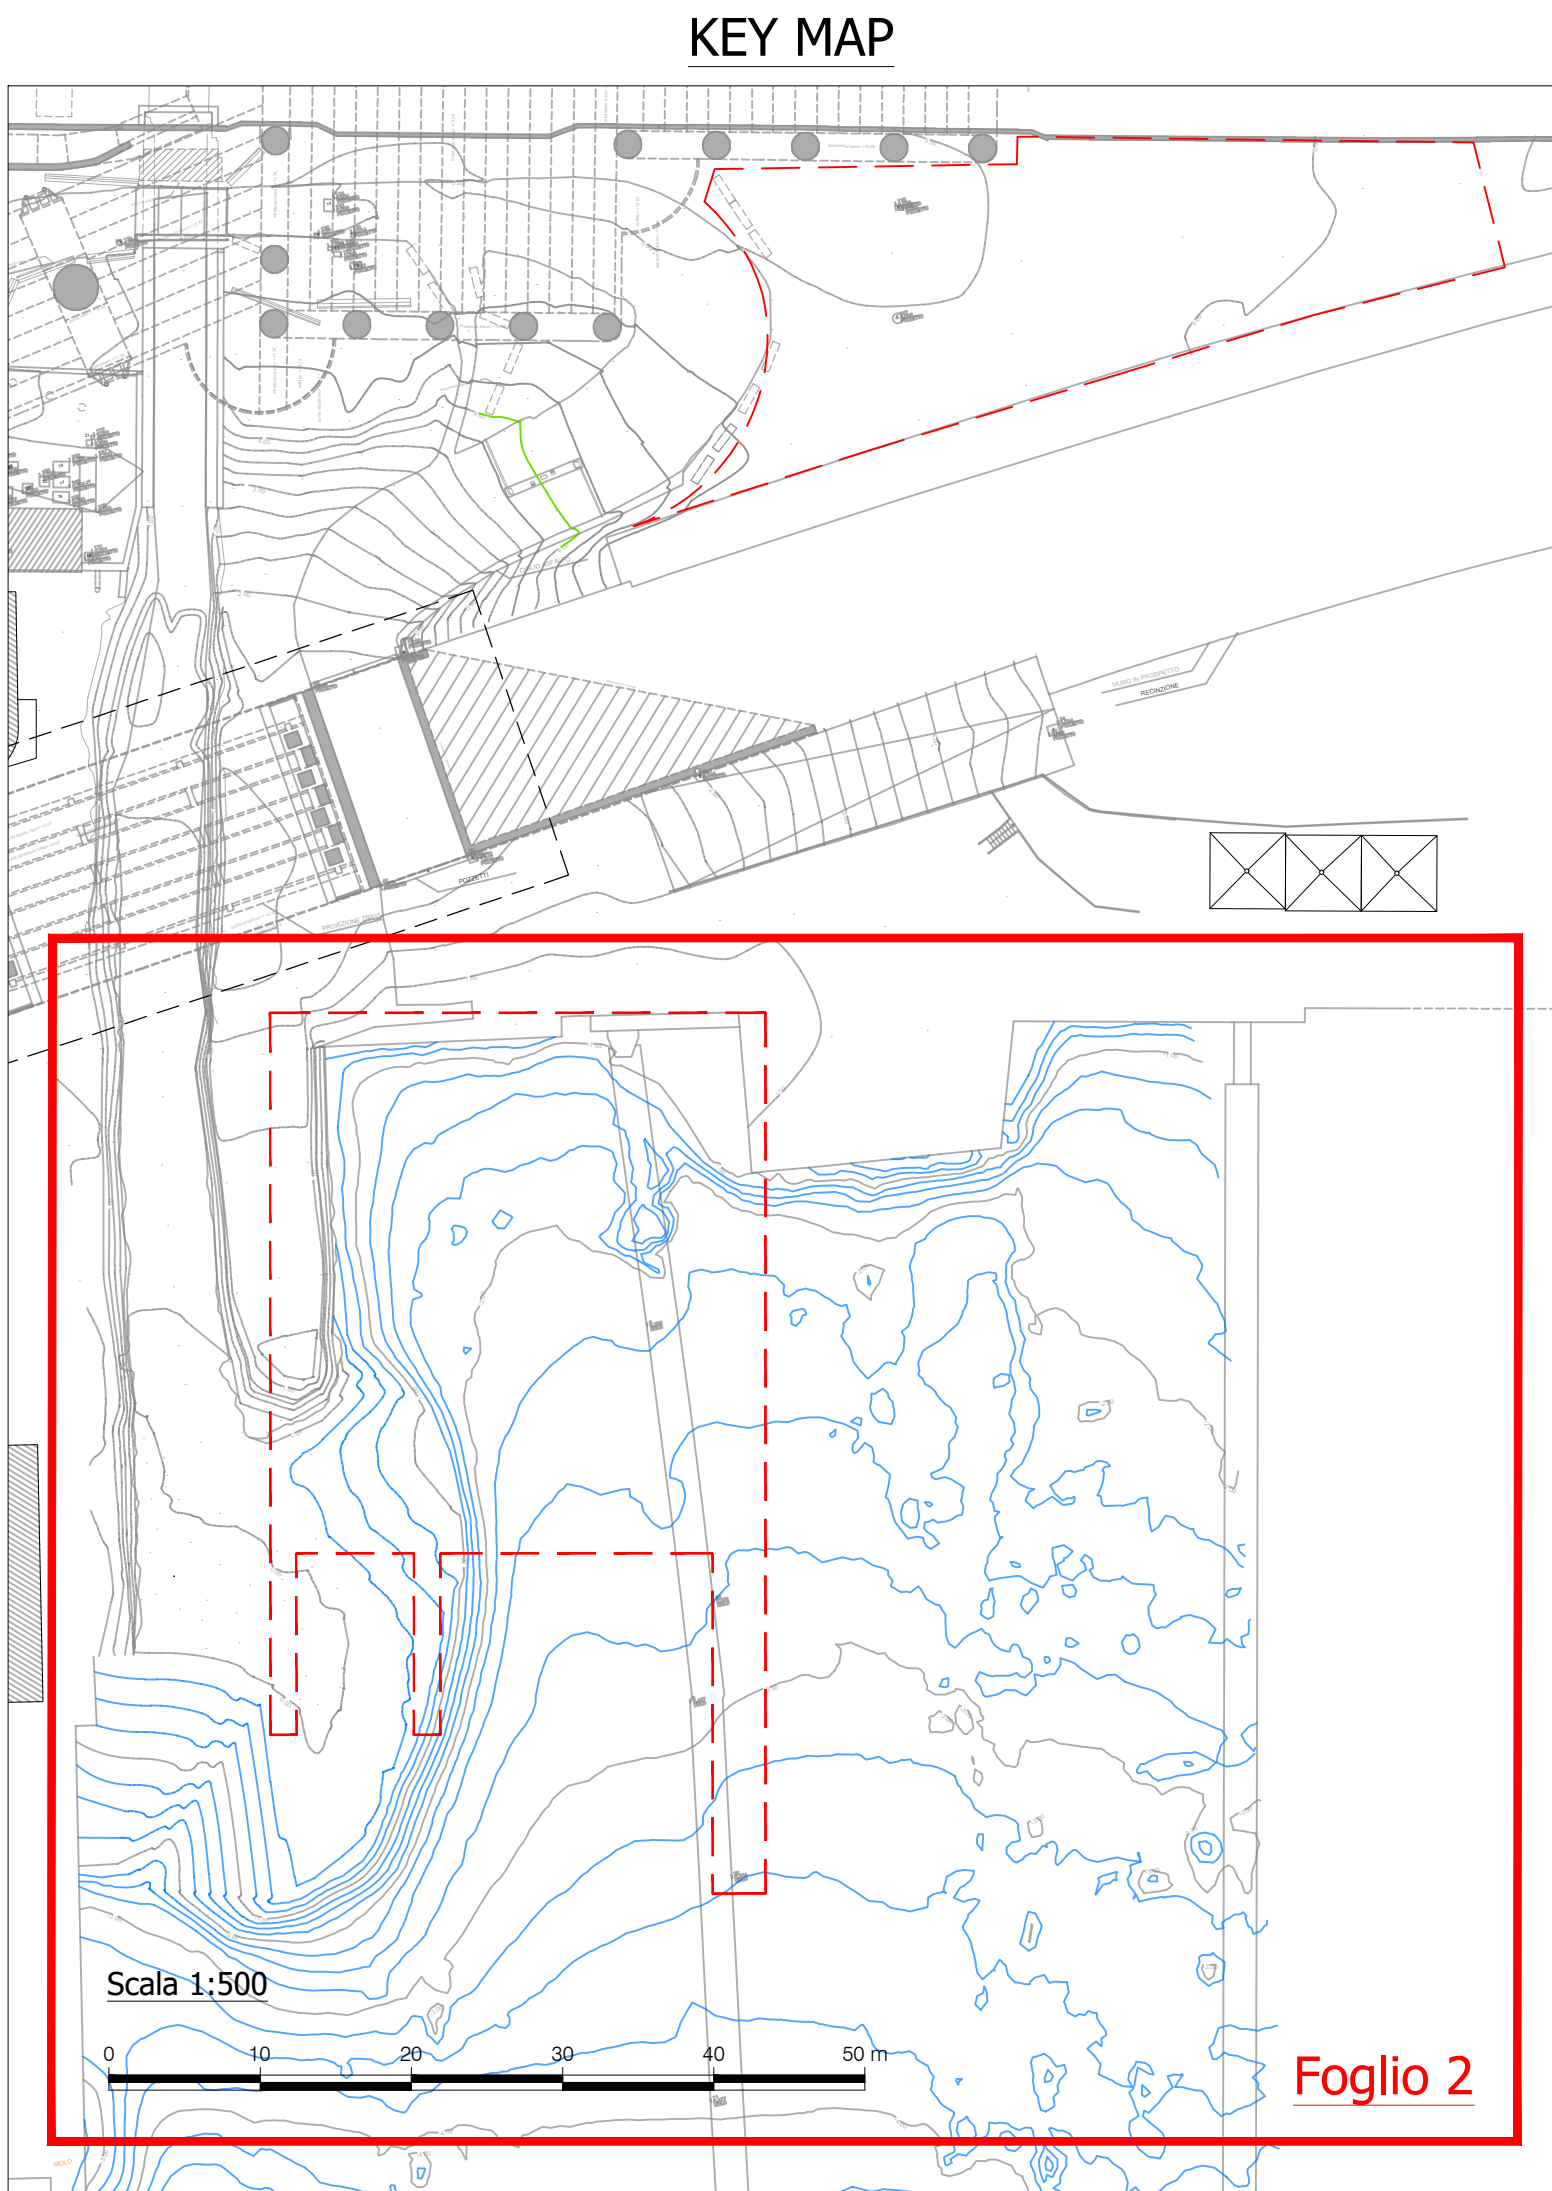



COMUNE DI GENOVA

REALIZZAZIONE DELLA NUOVA CALATA AD USO CANTIERISTICA NAVALE ALL'INTERNO DEL PORTO PETROLI DI GENOVA SESTRI PONENTE E SISTEMAZIONE IDRAULICA DEL RIO MOLINASSI

PROGETTO DEFINITIVO PER APPALTO INTEGRATO

LOTTO 1 - LOTTO 2 II STRALCIO FASE 2 - LOTTO 3

OPERE CIVILI

Demolizioni e dragaggi. Pianta 2/2

PROGETTISTA INCARICATO DAL COMUNE DI GENOVA



SCALA: 1:200

COMMESSA	APPALTO	FASE	TIPO DOC.	DISCIP.	GRUPPO	CONS.	REV
45503307	B	PD	D	CIV	D	009	F0

Rev.	Descrizione Emissione	Redatto	Data	Verificato	Data	Approvato	Data	IL PROGETTISTA
F0	Prima Emissione	P. Viaro	04/06/2021	G. Lonardini	04/06/2021	G. Sembenelli	04/06/2021	 Dott. Ing. G. Sembenelli

VERIFICATO :

VALIDATO : COMUNE DI GENOVA

IL RUP
Dott. Arch. R. Valcalda

ASSISTENTI AL RUP

MOGE : 020350 / 020351