





- LEGENDA
- Coop IL SOLE
 - Coop SAN LEONARDO
 - Coop VARAZZE PESCA

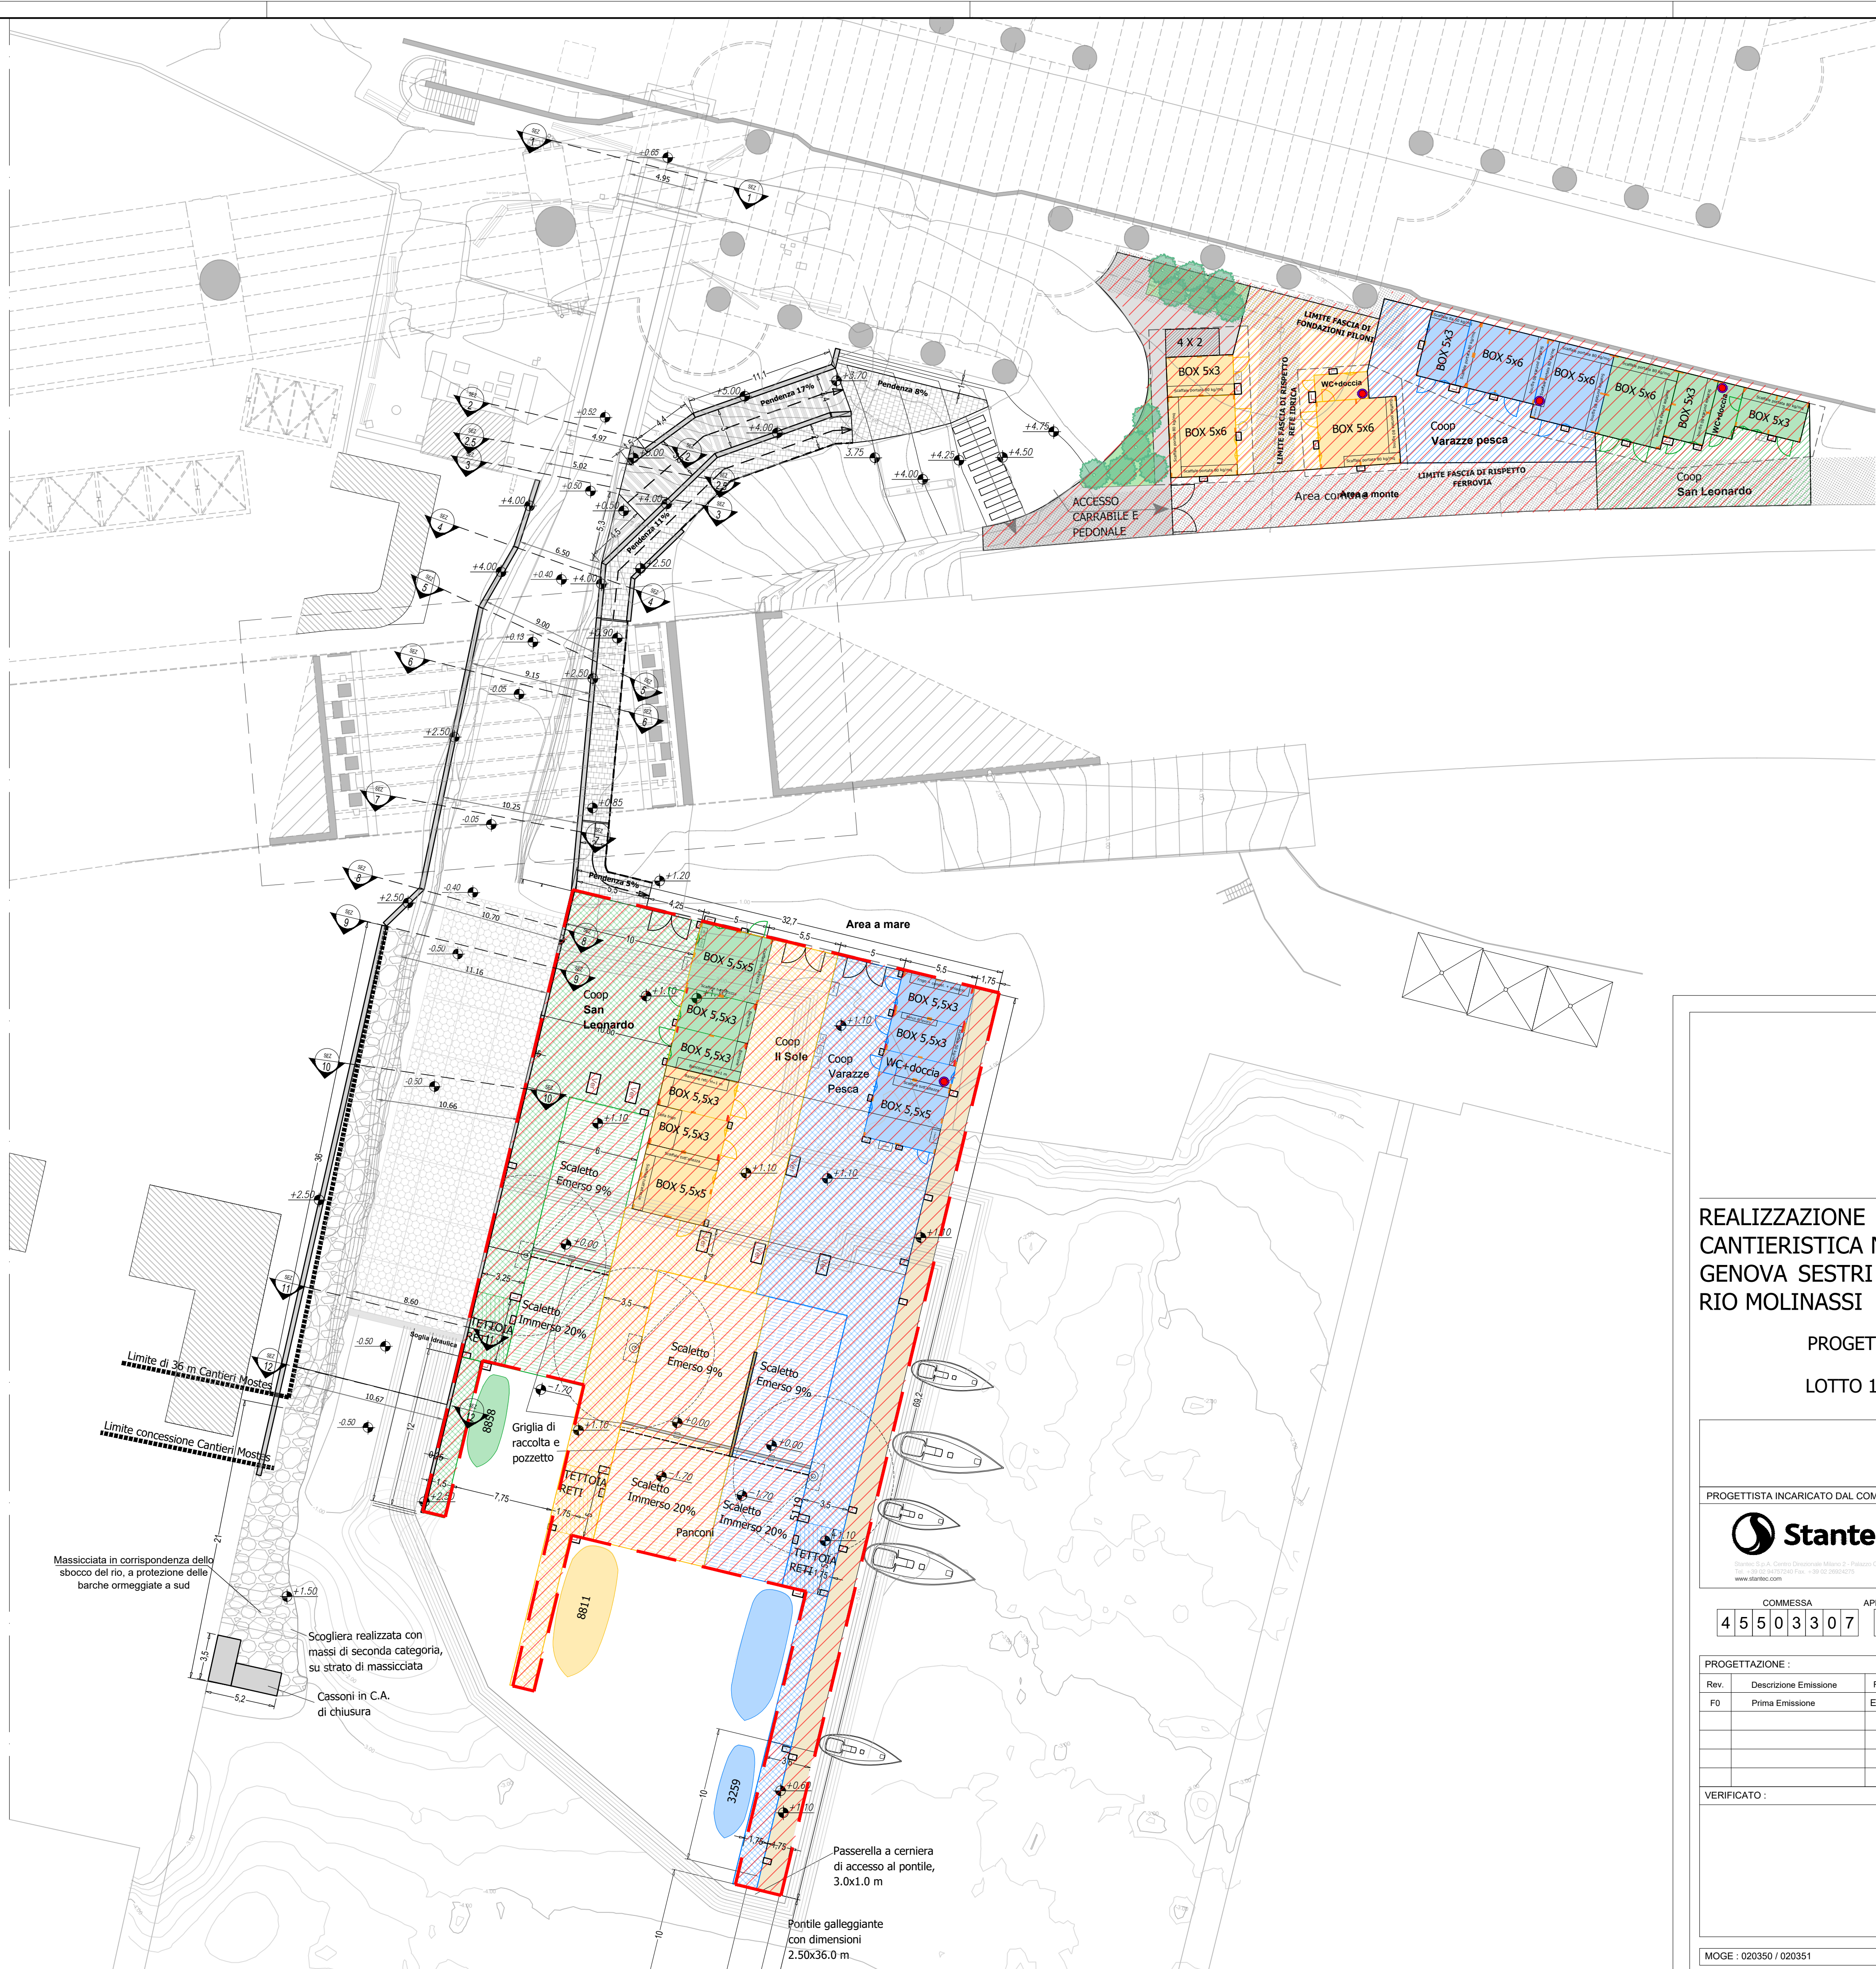

Scala 1:250

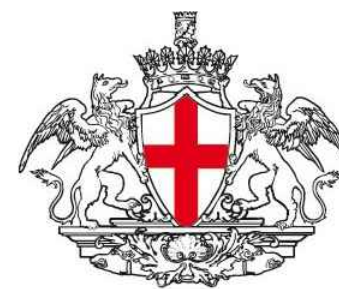

COMUNE DI GENOVA

REALIZZAZIONE DELLA NUOVA CALATA AD USO CANTIERISTICA NAVALE ALL'INTERNO DEL PORTO PETROLI DI GENOVA SESTRI PONENTE E SISTEMAZIONE IDRAULICA DEL RIO MOLINASSI

PROGETTO DEFINITIVO PER APPALTO INTEGRATO

LOTTO 1 - LOTTO 2 II STRALCIO FASE 2 - LOTTO 3

IDRAULICA

Sistemazione idraulica Rio San Michele. Pianta

PROGETTISTA INCARICATO DAL COMUNE DI GENOVA



Stantec S.p.A. - Corso D'Azeglio 15 - 00198 Roma - Tel. +39 06 52 2804715 - www.stantec.com

SCALA:

1:250

COMMESSA	APPALTO	FASE	TIPO DOC.	DISCIP.	GRUPPO	CONS.	REV.
45503307	B	PD	D	IDR	D	001	F0

PROGETTAZIONE :							IL PROGETTISTA	
Rev.	Descrizione Emissione	Redatto	Data	Verificato	Data	Approvato	Data	
F0	Prima Emissione	E. Bianchi	04/06/2021	G. Lonardini	04/06/2021	G. Sembenelli	04/06/2021	

Dott. Ing. G. Sembenelli

VERIFICATO :				VALIDATO : COMUNE DI GENOVA			
IL RUP				ASSISTENTI AL RUP			
Dott. Arch. R. Valcalda							

MOGE : 020350 / 020351