


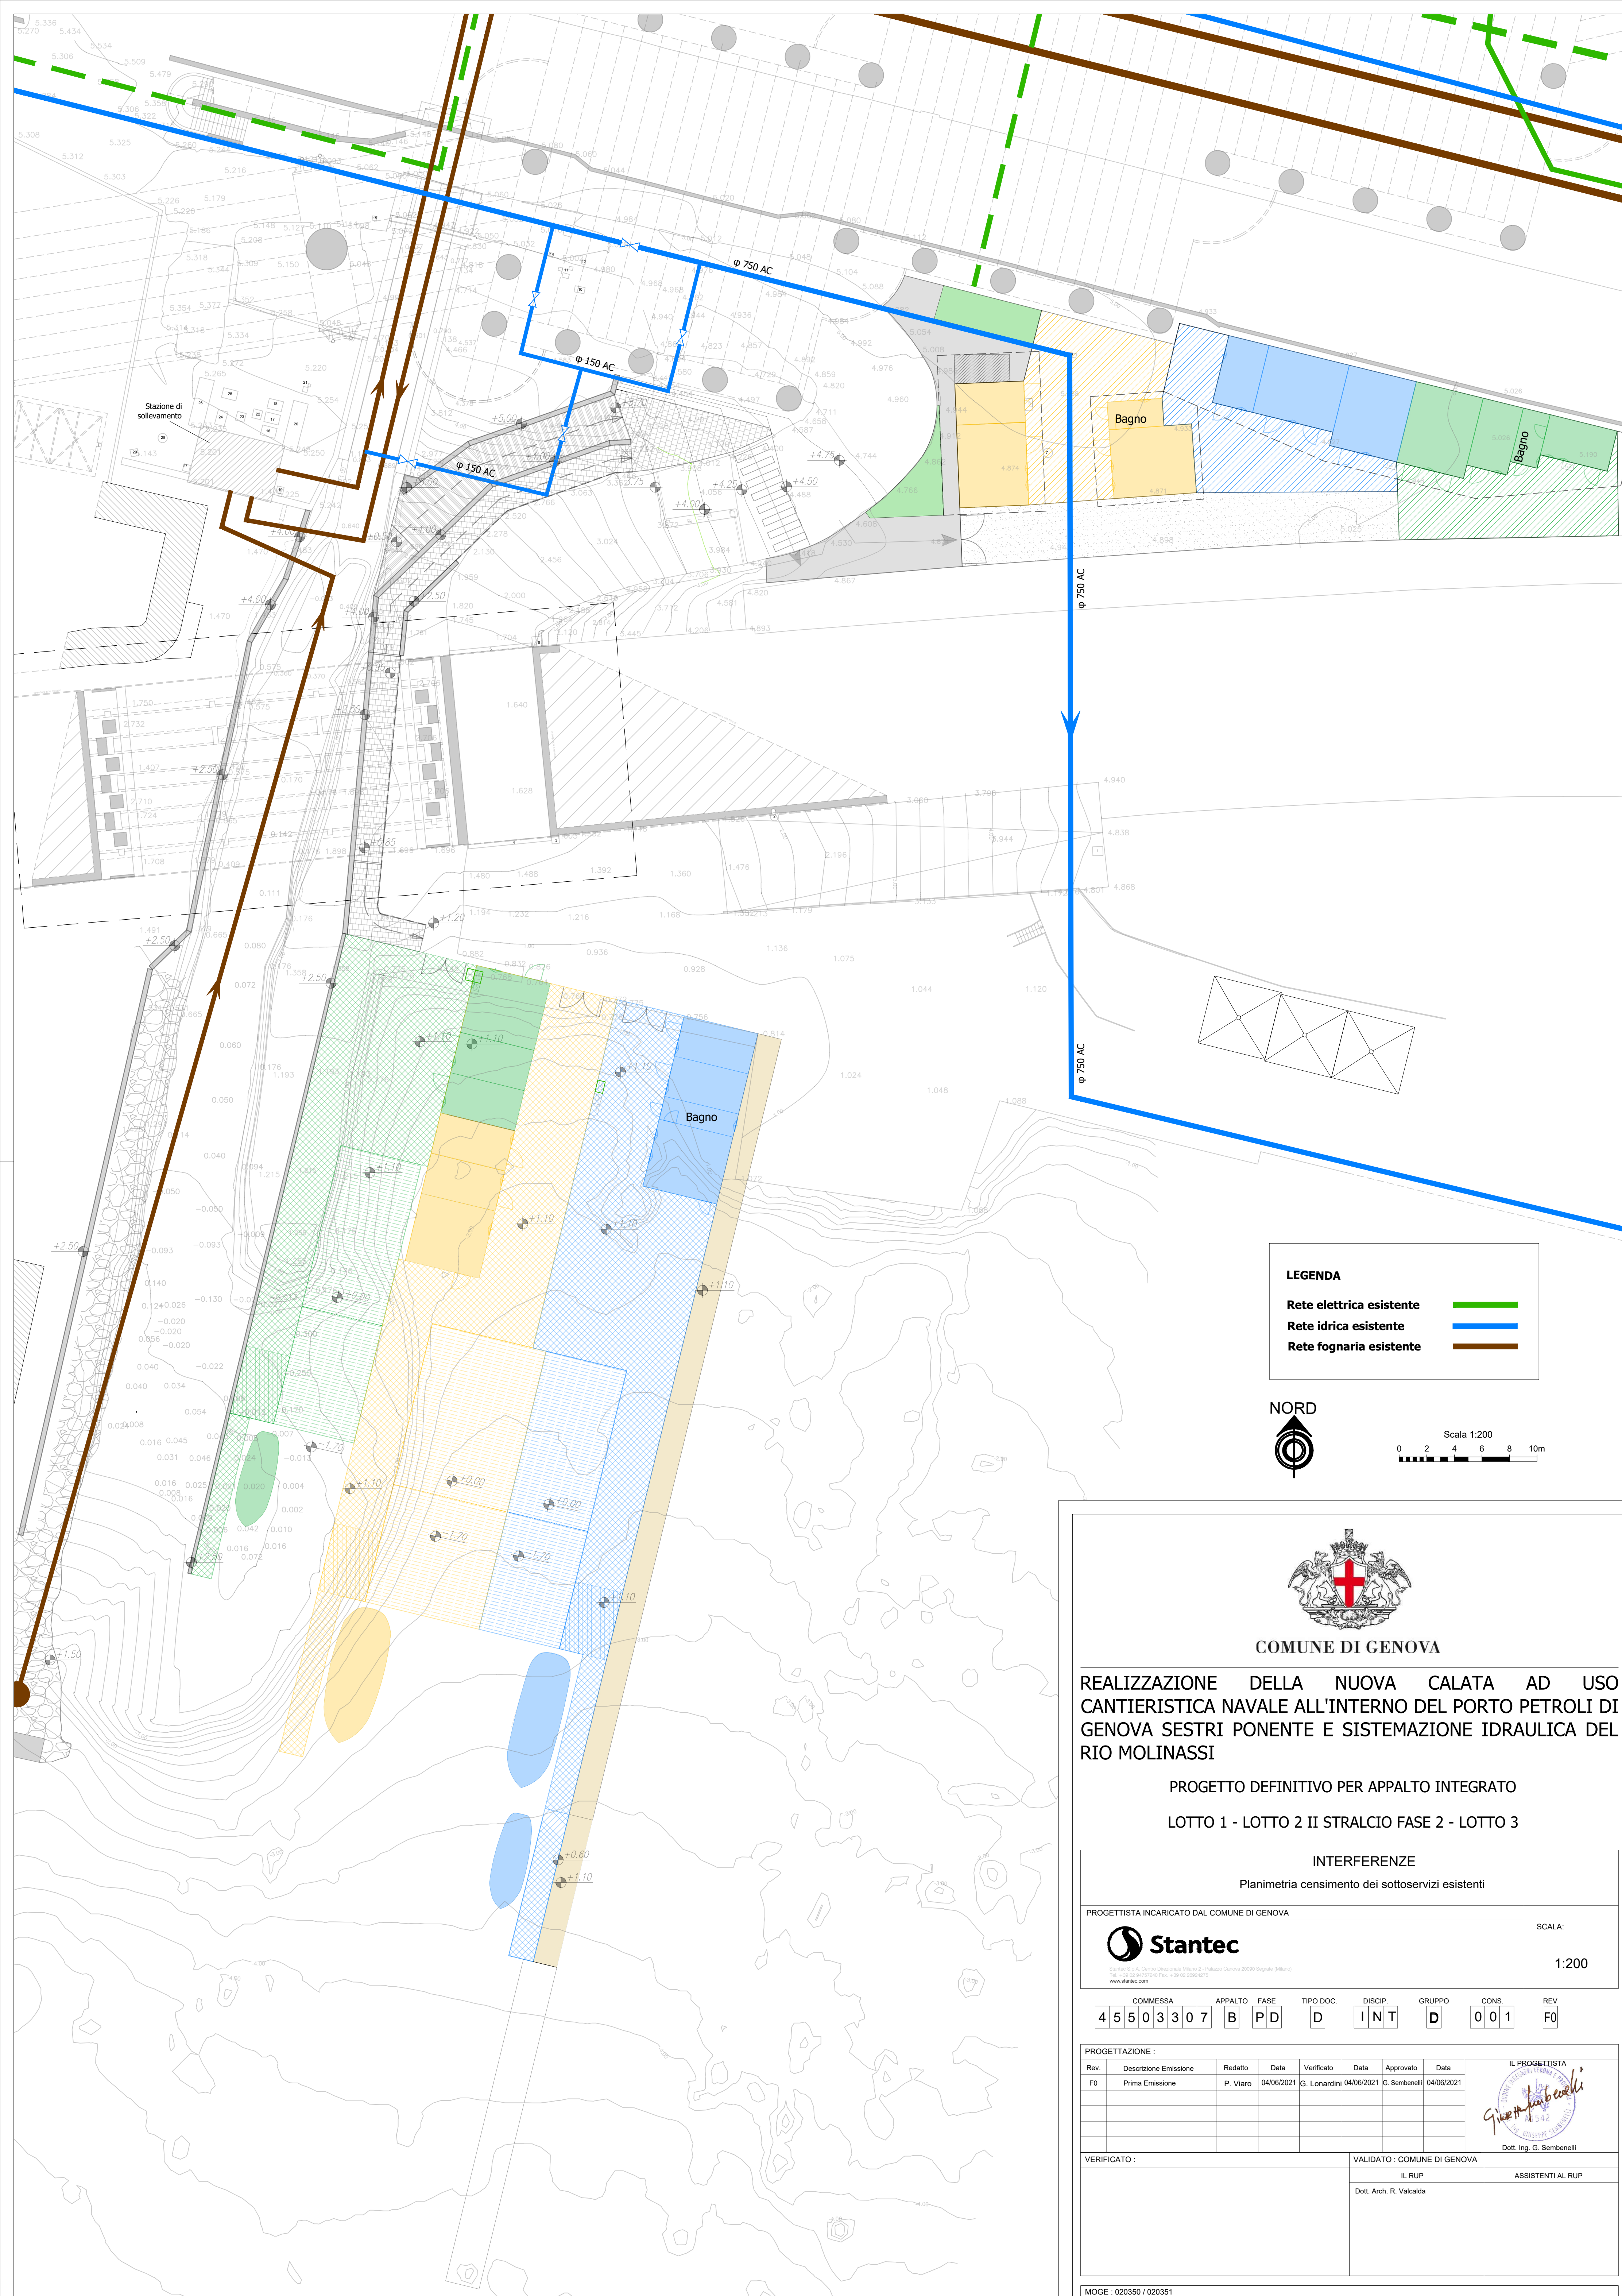

LEGENDA

Rete elettrica esistente —

Rete idrica esistente —

Rete fognaria esistente —

NORD

Scaia 1:200

0 2 4 6 8 10m



COMUNE DI GENOVA

REALIZZAZIONE DELLA NUOVA CALATA AD USO CANTIERISTICA NAVALE ALL'INTERNO DEL PORTO PETROLI DI GENOVA SESTRI PONENTE E SISTEMAZIONE IDRAULICA DEL RIO MOLINASSI

PROGETTO DEFINITIVO PER APPALTO INTEGRATO
LOTTO 1 - LOTTO 2 II STRALCIO FASE 2 - LOTTO 3

INTERFERENZE																									
Planimetria censimento dei sottoservizi esistenti																									
PROGETTISTA INCARICATO DAL COMUNE DI GENOVA								SCALA:																	
								1:200																	
<table border="1"><thead><tr><th>COMMESSA</th><th>APPALTO</th><th>FASE</th><th>TIPO DOC.</th><th>DISCIP.</th><th>GRUPPO</th><th>CONS.</th><th>REV.</th></tr></thead><tbody><tr><td>45503307</td><td>B</td><td>PD</td><td>D</td><td>INT</td><td>D</td><td>001</td><td>F0</td></tr></tbody></table>										COMMESSA	APPALTO	FASE	TIPO DOC.	DISCIP.	GRUPPO	CONS.	REV.	45503307	B	PD	D	INT	D	001	F0
COMMESSA	APPALTO	FASE	TIPO DOC.	DISCIP.	GRUPPO	CONS.	REV.																		
45503307	B	PD	D	INT	D	001	F0																		
PROGETTAZIONE:																									
Rev.	Descrizione Emissione	Redatto	Data	Verificato	Data	Approvato	Data	IL PROGETTISTA																	
F0	Prima Emissione	P. Viaro	04/06/2021	G. Lonardini	04/06/2021	G. Sembenelli	04/06/2021																		
								Dott. Ing. G. Sembenelli																	
VERIFICATO:					VALIDATO: COMUNE DI GENOVA																				
					IL RUP																				
					Dott. Arch. R. Valcalda																				
					ASSISTENTI AL RUP																				

MOGE: 020350 / 020351