



COMUNE DI BARBERINO TAVARNELLE
COMUNE DI POGGIBONSI
Provincia di FIRENZE e SIENA



**INTERVENTI DI MIGLIORAMENTO
DELLA DIGA DROVE DI CEPPELLO**



PROGETTO DEFINITIVO

Tavola	Nome Elaborato:	Scala:
EG17	PLANIMETRIA E PROFILO SCARICO DI FONDO ATTUALE	1:200
		Data:
		30/10/2020

Settore:
INGEGNERIE TOSCANE Sede Firenze Via de Sanctis, 49 Cod. Fiscale e P.1.06111950488
Organizzazione dotata di Sistema di Gestione Integrato certificato in conformità alla normativa ISO9001 - ISO14001 - OHSAS18001 - SA8000


PROGETTAZIONE:	COLLABORATORI:
PROGETTISTA: ING. GIOVANNI SIMONELLI	GEOL. CARLO FERRI
GEOLOGO: GEOL. FILIPPO LANDINI	PER. AGR. DAVIDE MORETTI
ESPROPRI: GEOM. ANDREA PATRIARCHI	GEOM. ANDREA BERNARDINI

CONSULENTI TECNICI:	COMMESSA I.T.:
PROGETTISTA OPERE IDRAULICHE E STRUTTURALI: ING. DAVID SETTESOLDI	ING7-TPLPD-ACQAC159
WEST Systems	

DELEGATO DEL DIRETTORE TECNICO:	RESPONSABILE COMMITTENTE:
ING. GIOVANNI SIMONELLI	GEOM. ALESSANDRO PIOLI

DELEGATO DEL DIRETTORE TECNICO:	RESPONSABILE DEL PROCEDIMENTO:
ING. GIOVANNI SIMONELLI	ING. ROBERTO CECCHINI

Rev.	Data	Descrizione / Motivo della revisione	Redatto	Controllato / Approvato
02	30/10/2020	Seconda Emersione (Richiesta pervenuta a revisione costi)	Natali	Settesoldi
01	19/04/2019	Prima Emersione	Calamia	Settesoldi

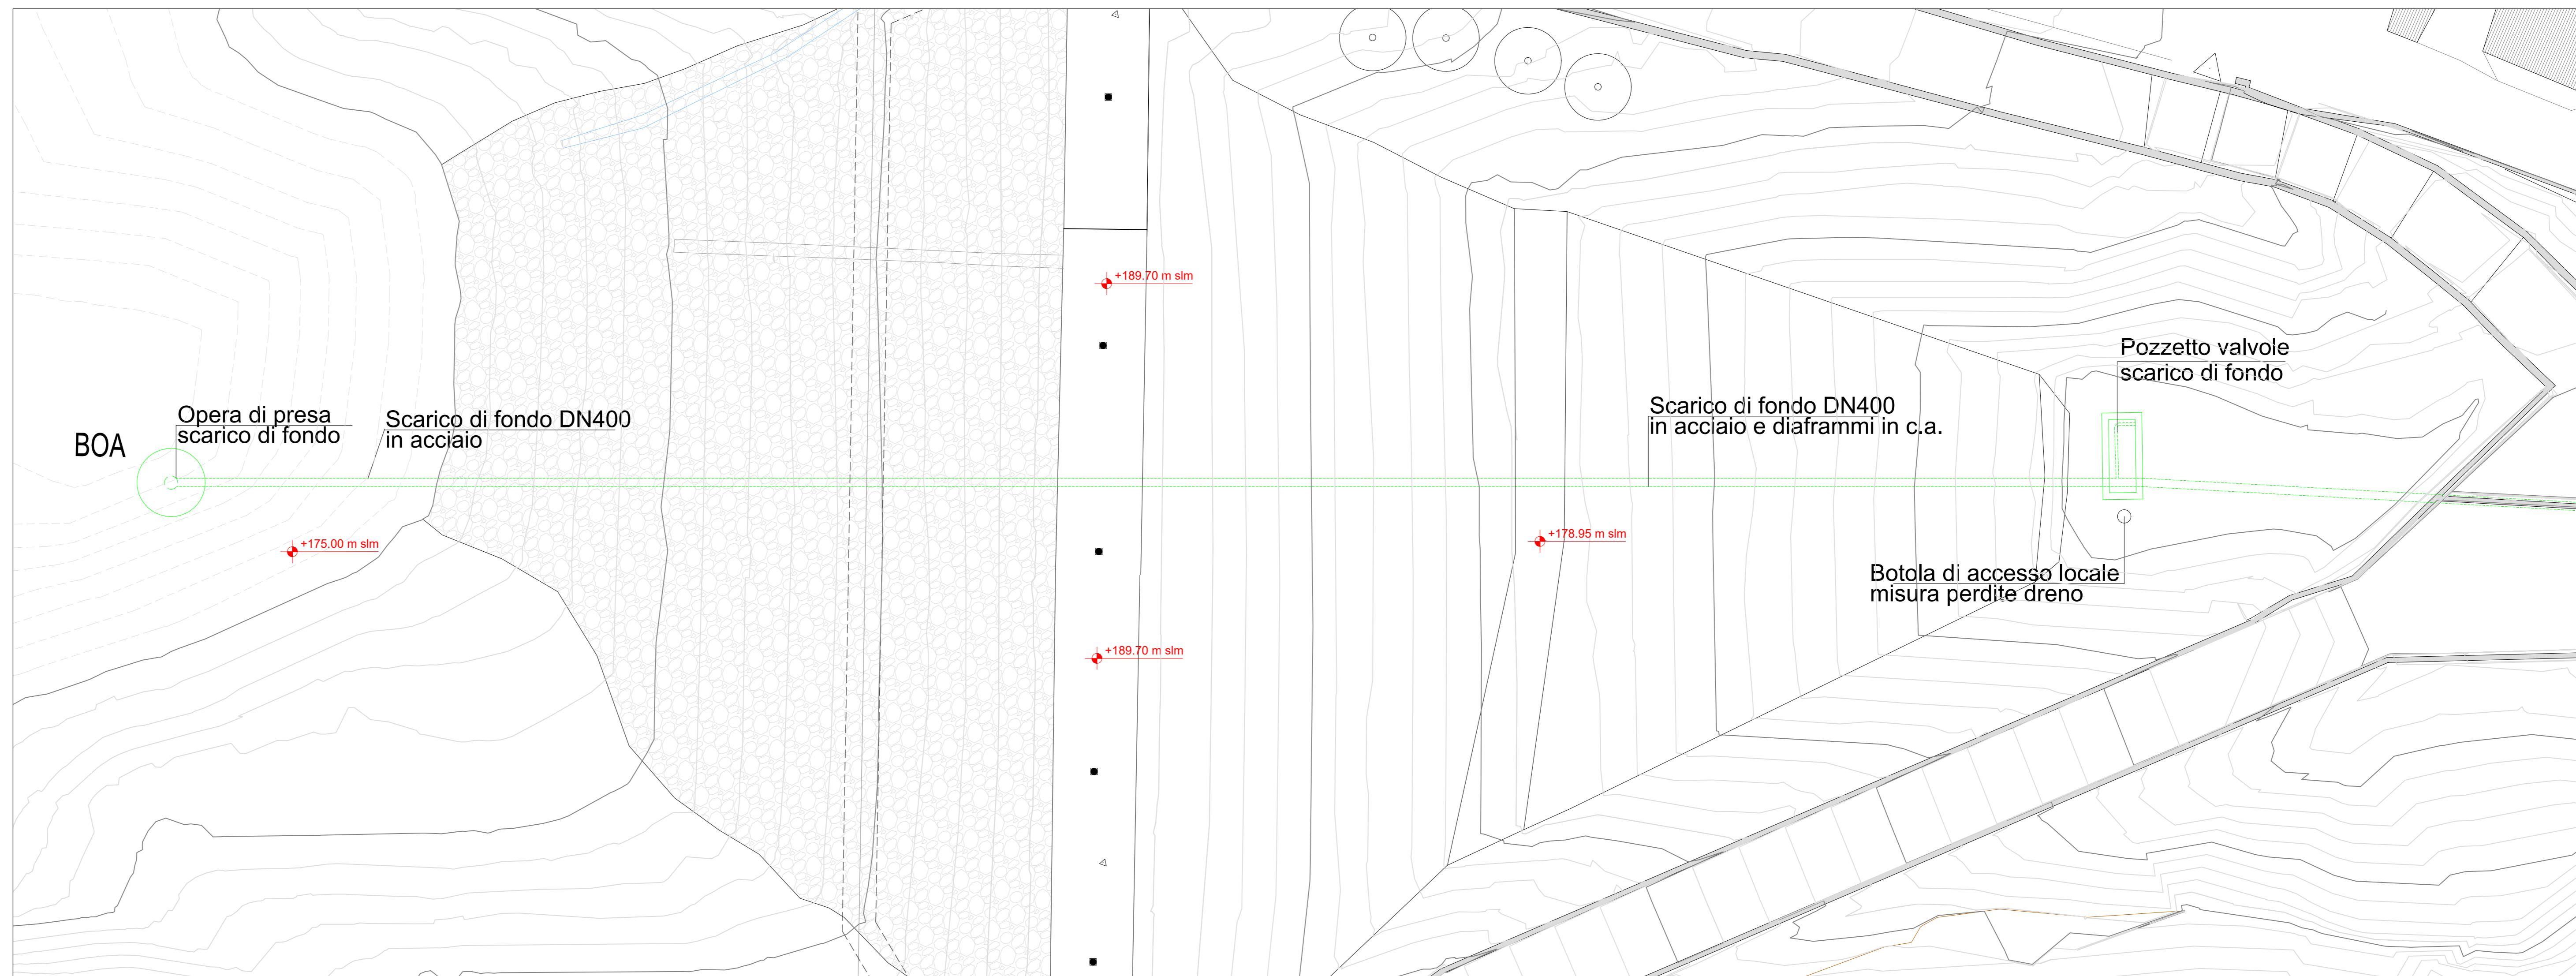

LEGENDA

- Rilevato Corpo Diga
- Terreno in posto
- Scogliera
- Sedimenti
- Drenaggio
- Muratura in pietra

