




Fase 6 - Realizzazione vasca dissipazione scarico di fondo - 1:200

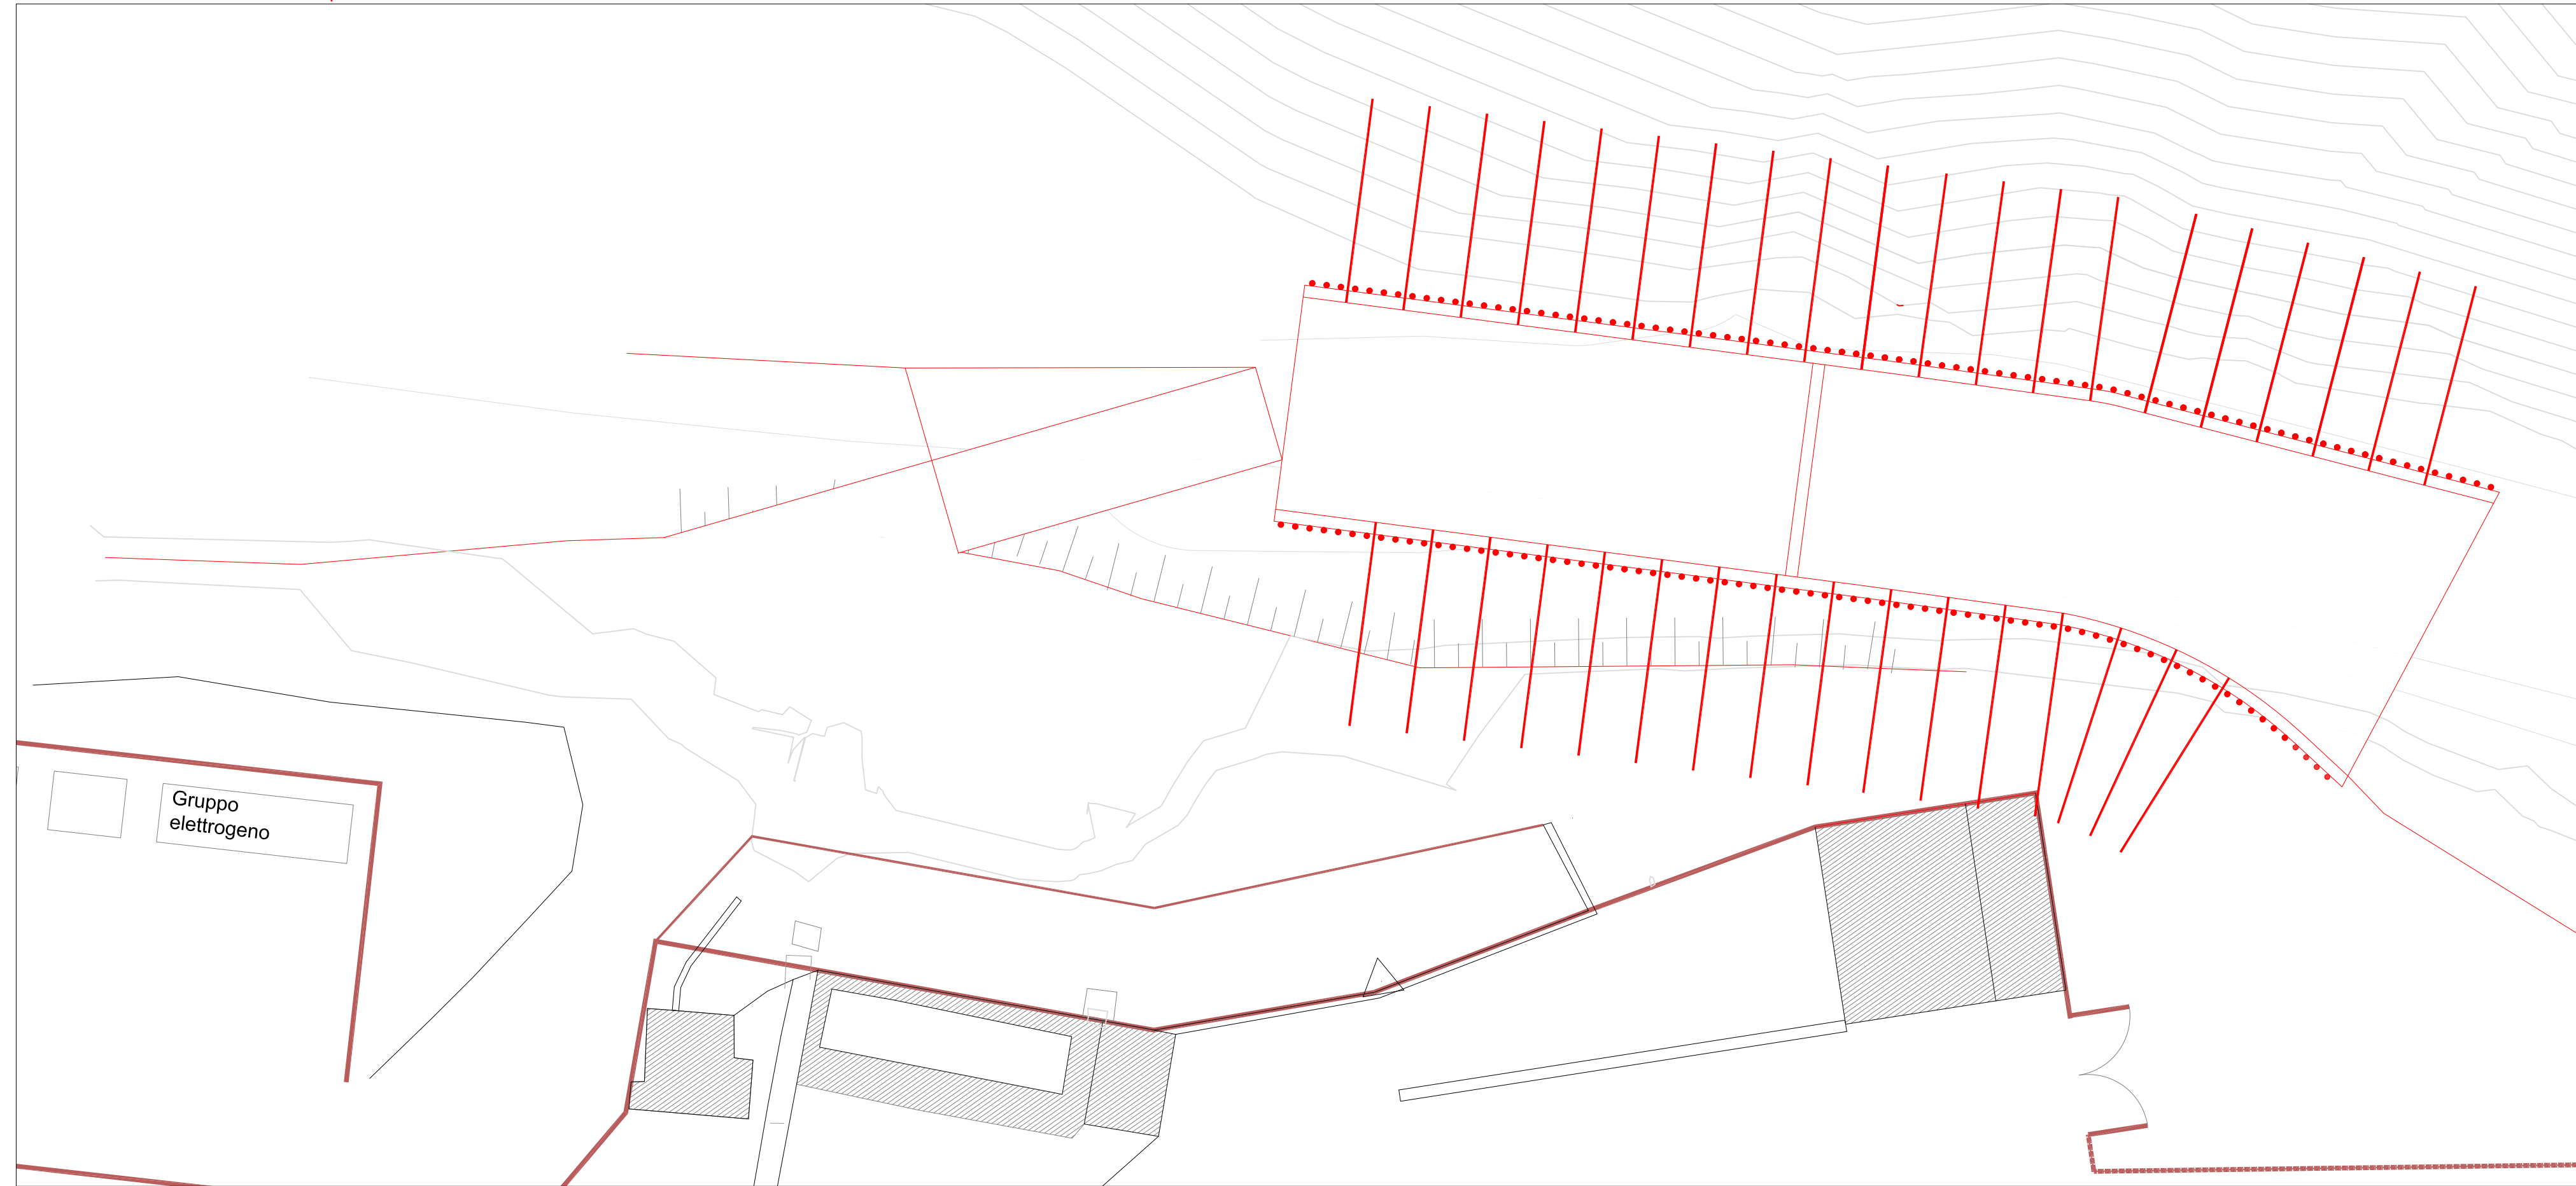


Fase 6 - Risagomatura alveo di valle e realizzazione scogliere - 1:200

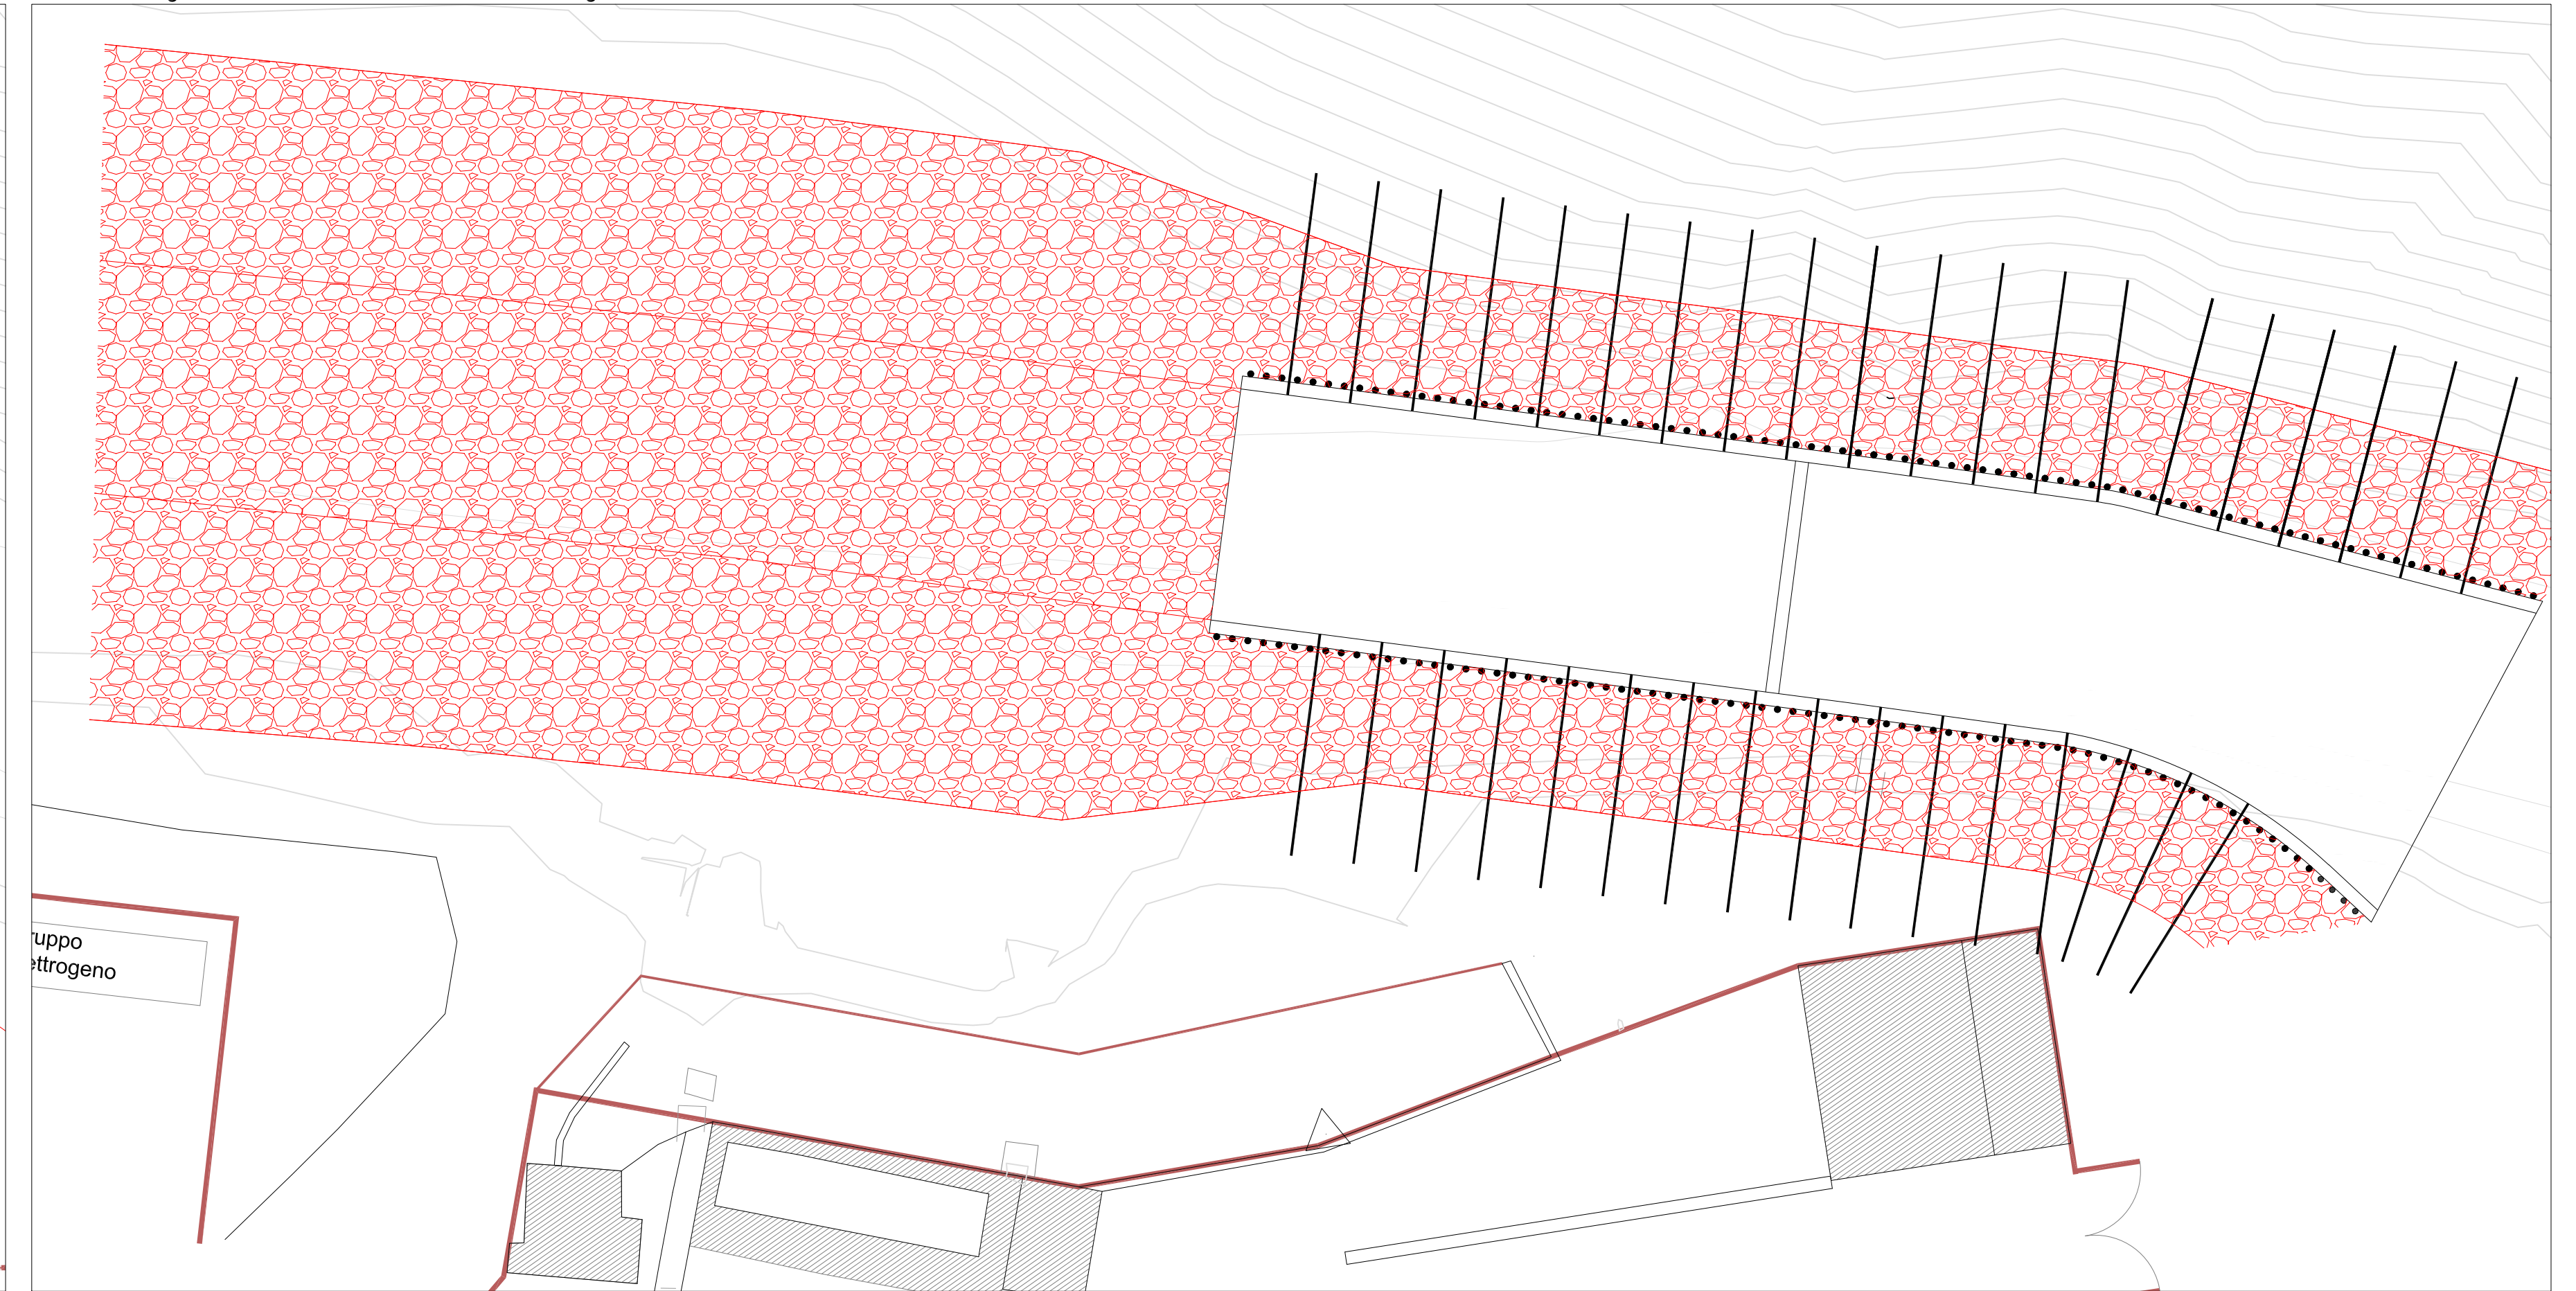


Fase 7 - Realizzazione pozzetto microtunneling - 1:200

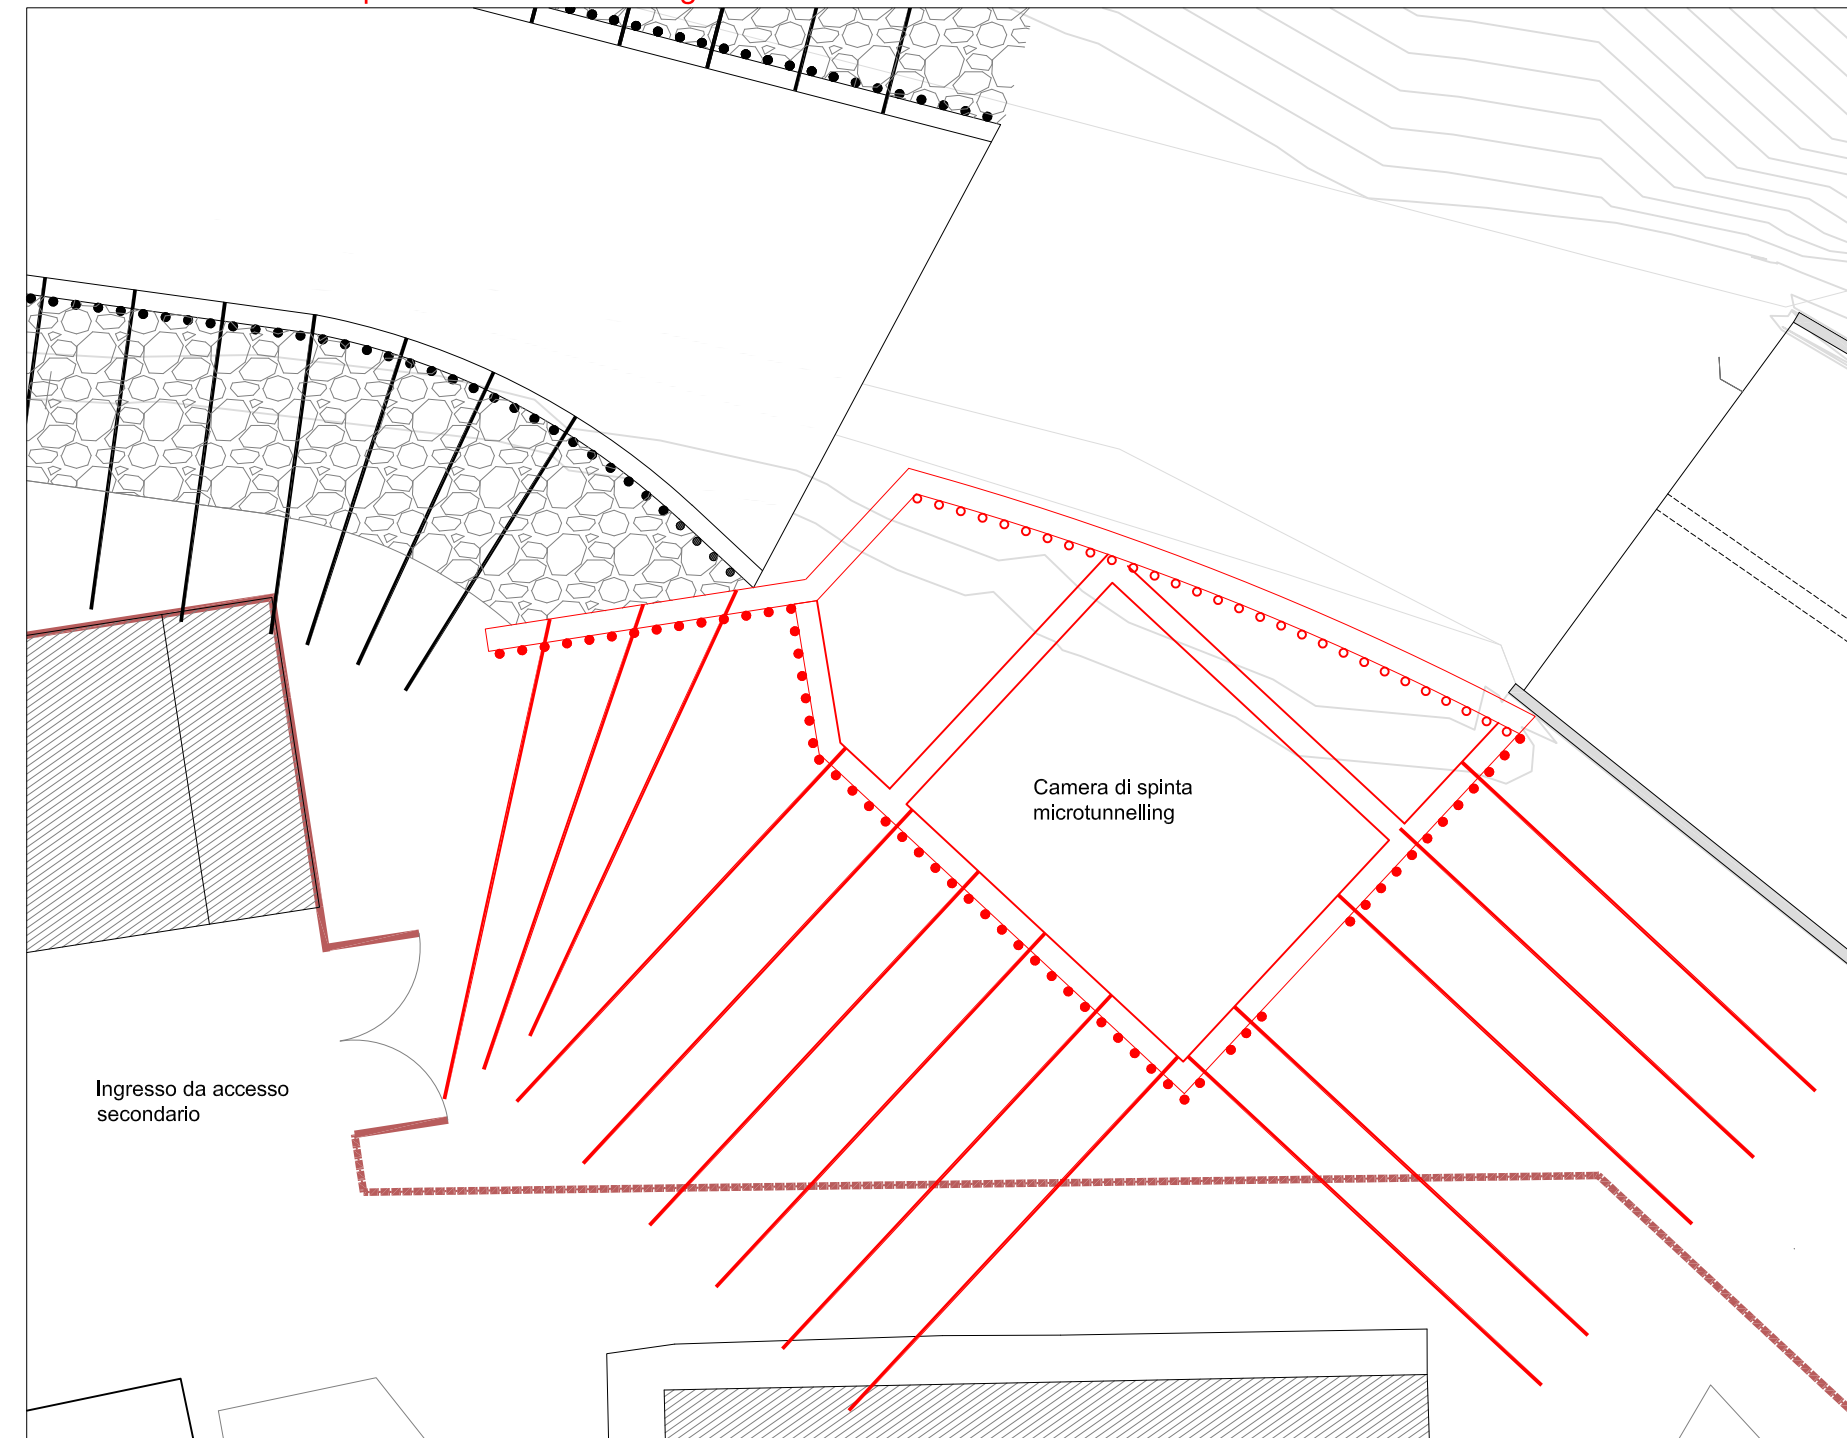


Fase 8 - Installazione cantiere microtunneling - 1:200

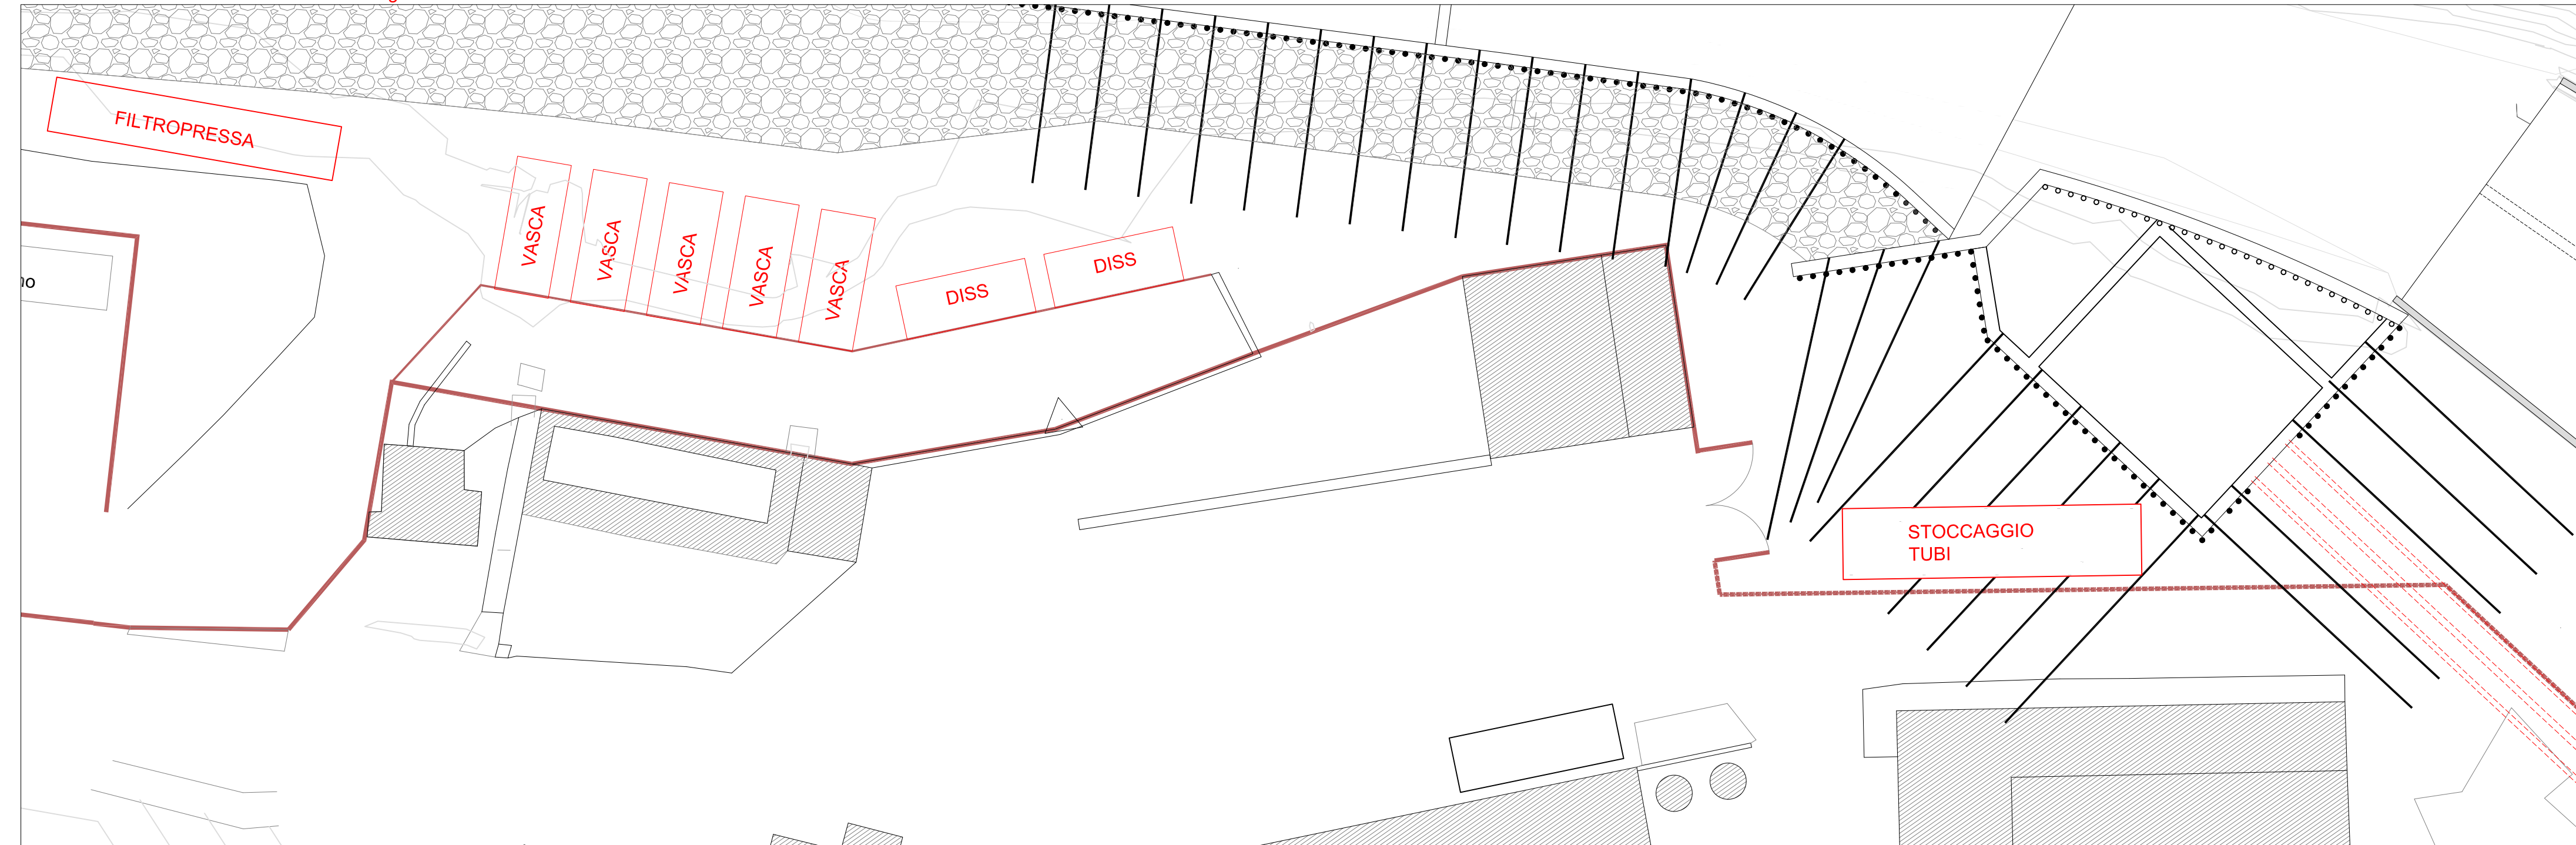

Fase 8 - Realizzazione microtunneling e inserimento condotta adduzione, prolungamento pista 4 per accesso a recupero microtunneling - 1:400

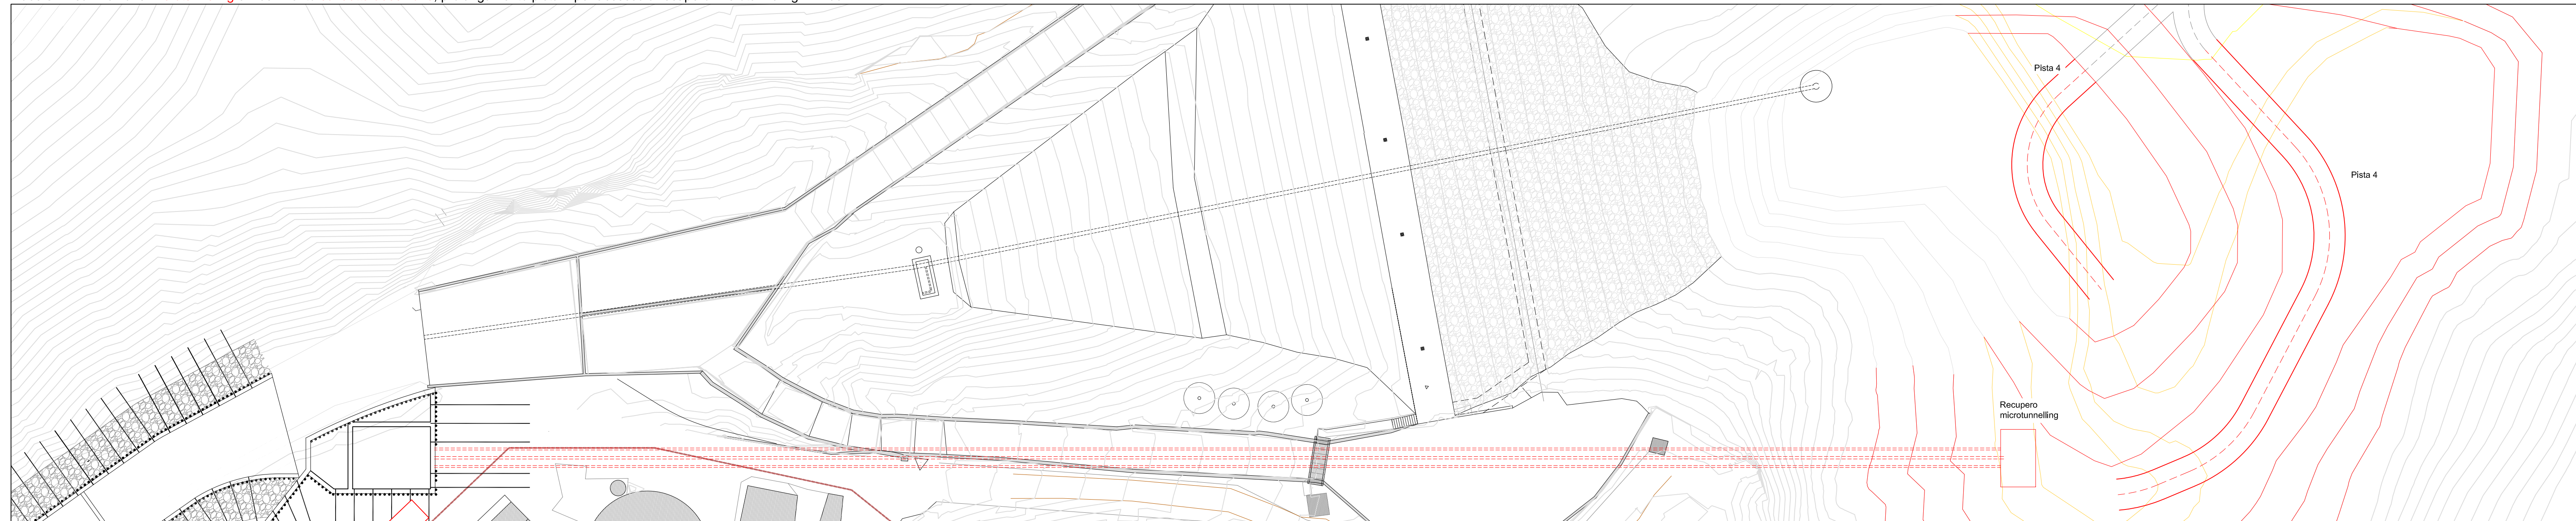

Fase 9 - Realizzazione camera scarico di fondo valle, collegamento provvisorio scarico di fondo e realizzazione opera di imbocco - 1:400

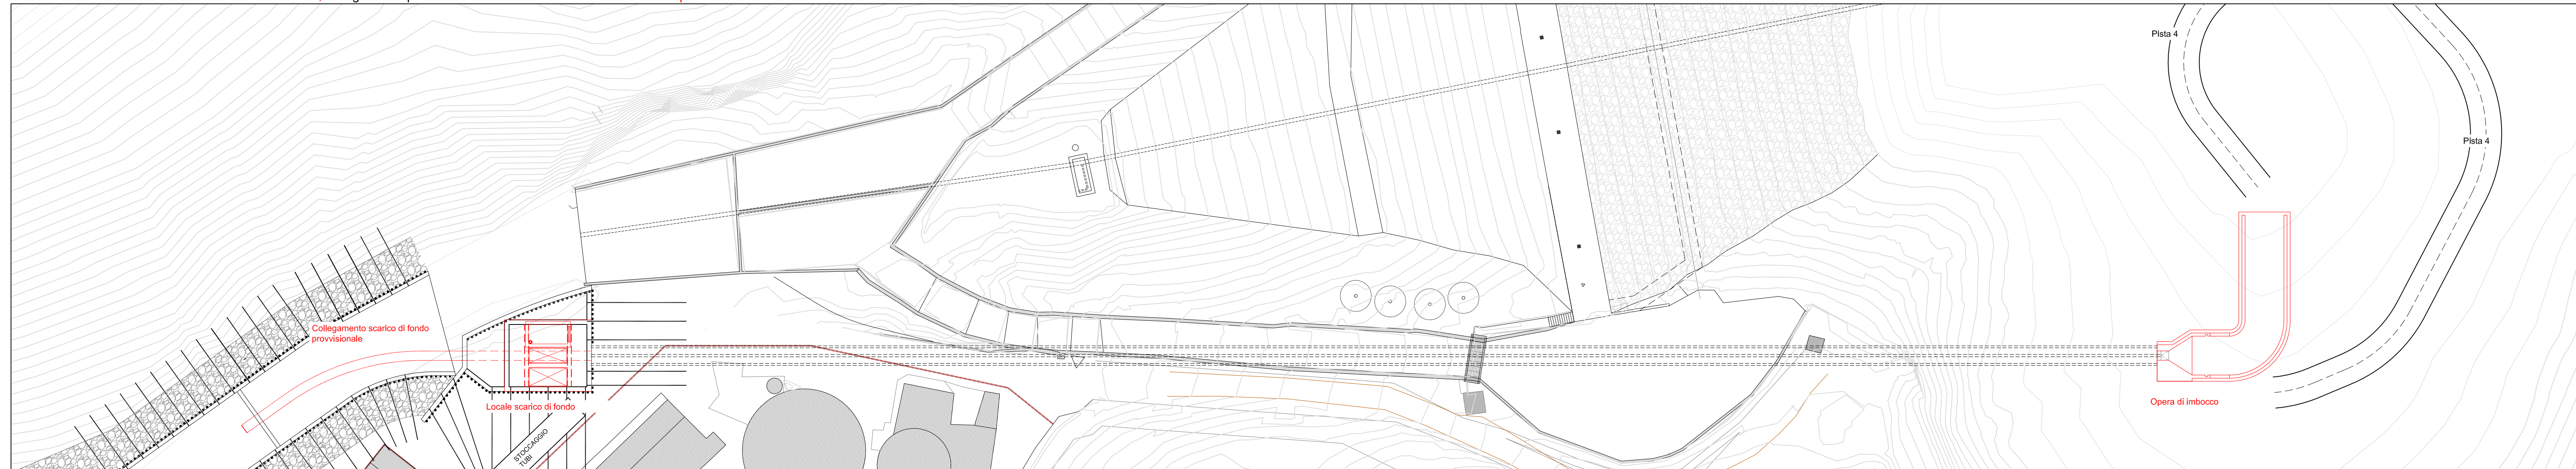

COMUNE DI BARBERINO TAVARNELLE
COMUNE DI POGGIONSI
Province di FIRENZE e SIENA

INTERVENTI DI MIGLIORAMENTO DELLA DIGA DROVE DI CEPPARELLO

PROGETTO DEFINITIVO

Tavola	Nome Elaborato:	Scala:
EG22.02	PLANIMETRIA DI CANTIERE	IVARE
		Data:
		30/03/2019

Settore:
INGEGNERIE TOSCANE Sede Firenze Via de Sanctis, 40 Cod. Fiscale e P.I. 06111950488

Organizzazione associata a Sistema di Qualità Integrato certificato in conformità alla normativa ISO9001 - ISO14001 - OHSAS18001 - SA8000

PROGETTAZIONE: ING. GIOVANNI SIMONELLI PER. AGR. DAVIDE MORETTI GEOM. ANDREA BERNARDINI	COLLABORATORI: GEOL. CARLO FERRI PER. AGR. DAVIDE MORETTI GEOM. ANDREA BERNARDINI
PROGETTISTA: ING. GIOVANNI SIMONELLI	COMMISSA I.T.: ING. FILIPPO ACCACCI
GEOLOGO: GEOL. FILIPPO LANDINI	RESPONSABILE COMMITTENTE: GEOM. ALESSANDRO PICOLI
ESPROPRI: GEOM. ANDREA PATRIARCHI	RESPONSABILE DEL PROCEDIMENTO: ING. ROBERTO CERCHI
CONSULENTI TECNICI: WEST Systems PROGETTISTA OPERE IDRAULICHE E STRUTTURALI: ING. DAVID SETTESOLDI	DELEGATO DEL DIRETTORE TECNICO: ING. GIOVANNI SIMONELLI

Riv.	Data	Descrizione / Motivo della revisione	Fatto	Controllato / Approvato
01	07/03/2019	Tracciato Emissione (Richiesta parzialmente in revisione costi)	Fatti	Simonelli
02	07/03/2019	Tracciato Emissione	Fatti	Simonelli
03	18/04/2019	Planimetria Emissione	Fatti	Simonelli

Progetto definitivo - Validato in approvazione e in ultimato.