


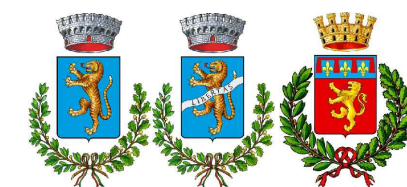

COMUNE DI BARBERINO TAVARNELLE  
COMUNE DI POGGIBONSI  
Province di FIRENZE e SIENA



**INTERVENTI DI MIGLIORAMENTO  
DELLA DIGA DROVE DI CEPPARELLO**



**PROGETTO DEFINITIVO**


Progetto <b>EG26a</b>	Nome Elaborato: <b>PIANO PARTICELLARE DI ESPROPRIO -Sovrapposizione Catastale-</b>	Scala: Vare
		Data: 30/10/2020

Settore:  
**INGEGNERIE TOSCANE** Sede Firenze Via de Sanctis, 49 Cod. Fiscale e P.I. 06111950488  
Organizzazione dotata di Sistema di Gestione Integrato certificato in conformità alla normativa ISO9001 - ISO14001 - OHSAS18001 - SAS000

<b>PROGETTAZIONE :</b>	<b>COLLABORATORI :</b>
<b>PROGETTISTA :</b> ING. GIOVANNI SIMONELLI	GEOL. CARLO FERRI
<b>GEOLOGO :</b> GEOM. FILIPPO LANDINI	DOTT. PER. AGR. DAVIDE MORETTI
<b>ESPROPRI :</b> GEOM. ANDREA PATRIARCHI	DOTT. ANDREA BERNARDINI
<b>CONSULENTI TECNICI :</b>	<b>COMMESSA :</b>
<b>WEST Systems</b> PROGETTISTA OPERE IDRAULICHE E STRUTTURALI - ING. DAVID SETTESOLDI	INGT-TPLPD-ACQAC15P
<b>DELEGATO DEL DIRETTORE TECNICO :</b> ING. GIOVANNI SIMONELLI	<b>RESPONSABILE COMMITTENTE :</b> GEOM. ALESSANDRO PIOLI
	<b>RESPONSABILE DEL PROCEDIMENTO :</b> ING. ROBERTO CECCHINI

Rev.	Data	Descrizione / Motivo della revisione	Redatto	Controllato / Approvato
02	30/10/2020	Seconda Emissione (Richiesta parvenute a revisione costi)	T.T.	T.T.
01	19/04/2019	Prima Emissione	T.T.	T.T.

Sovrapposizione Cartografica Catastale

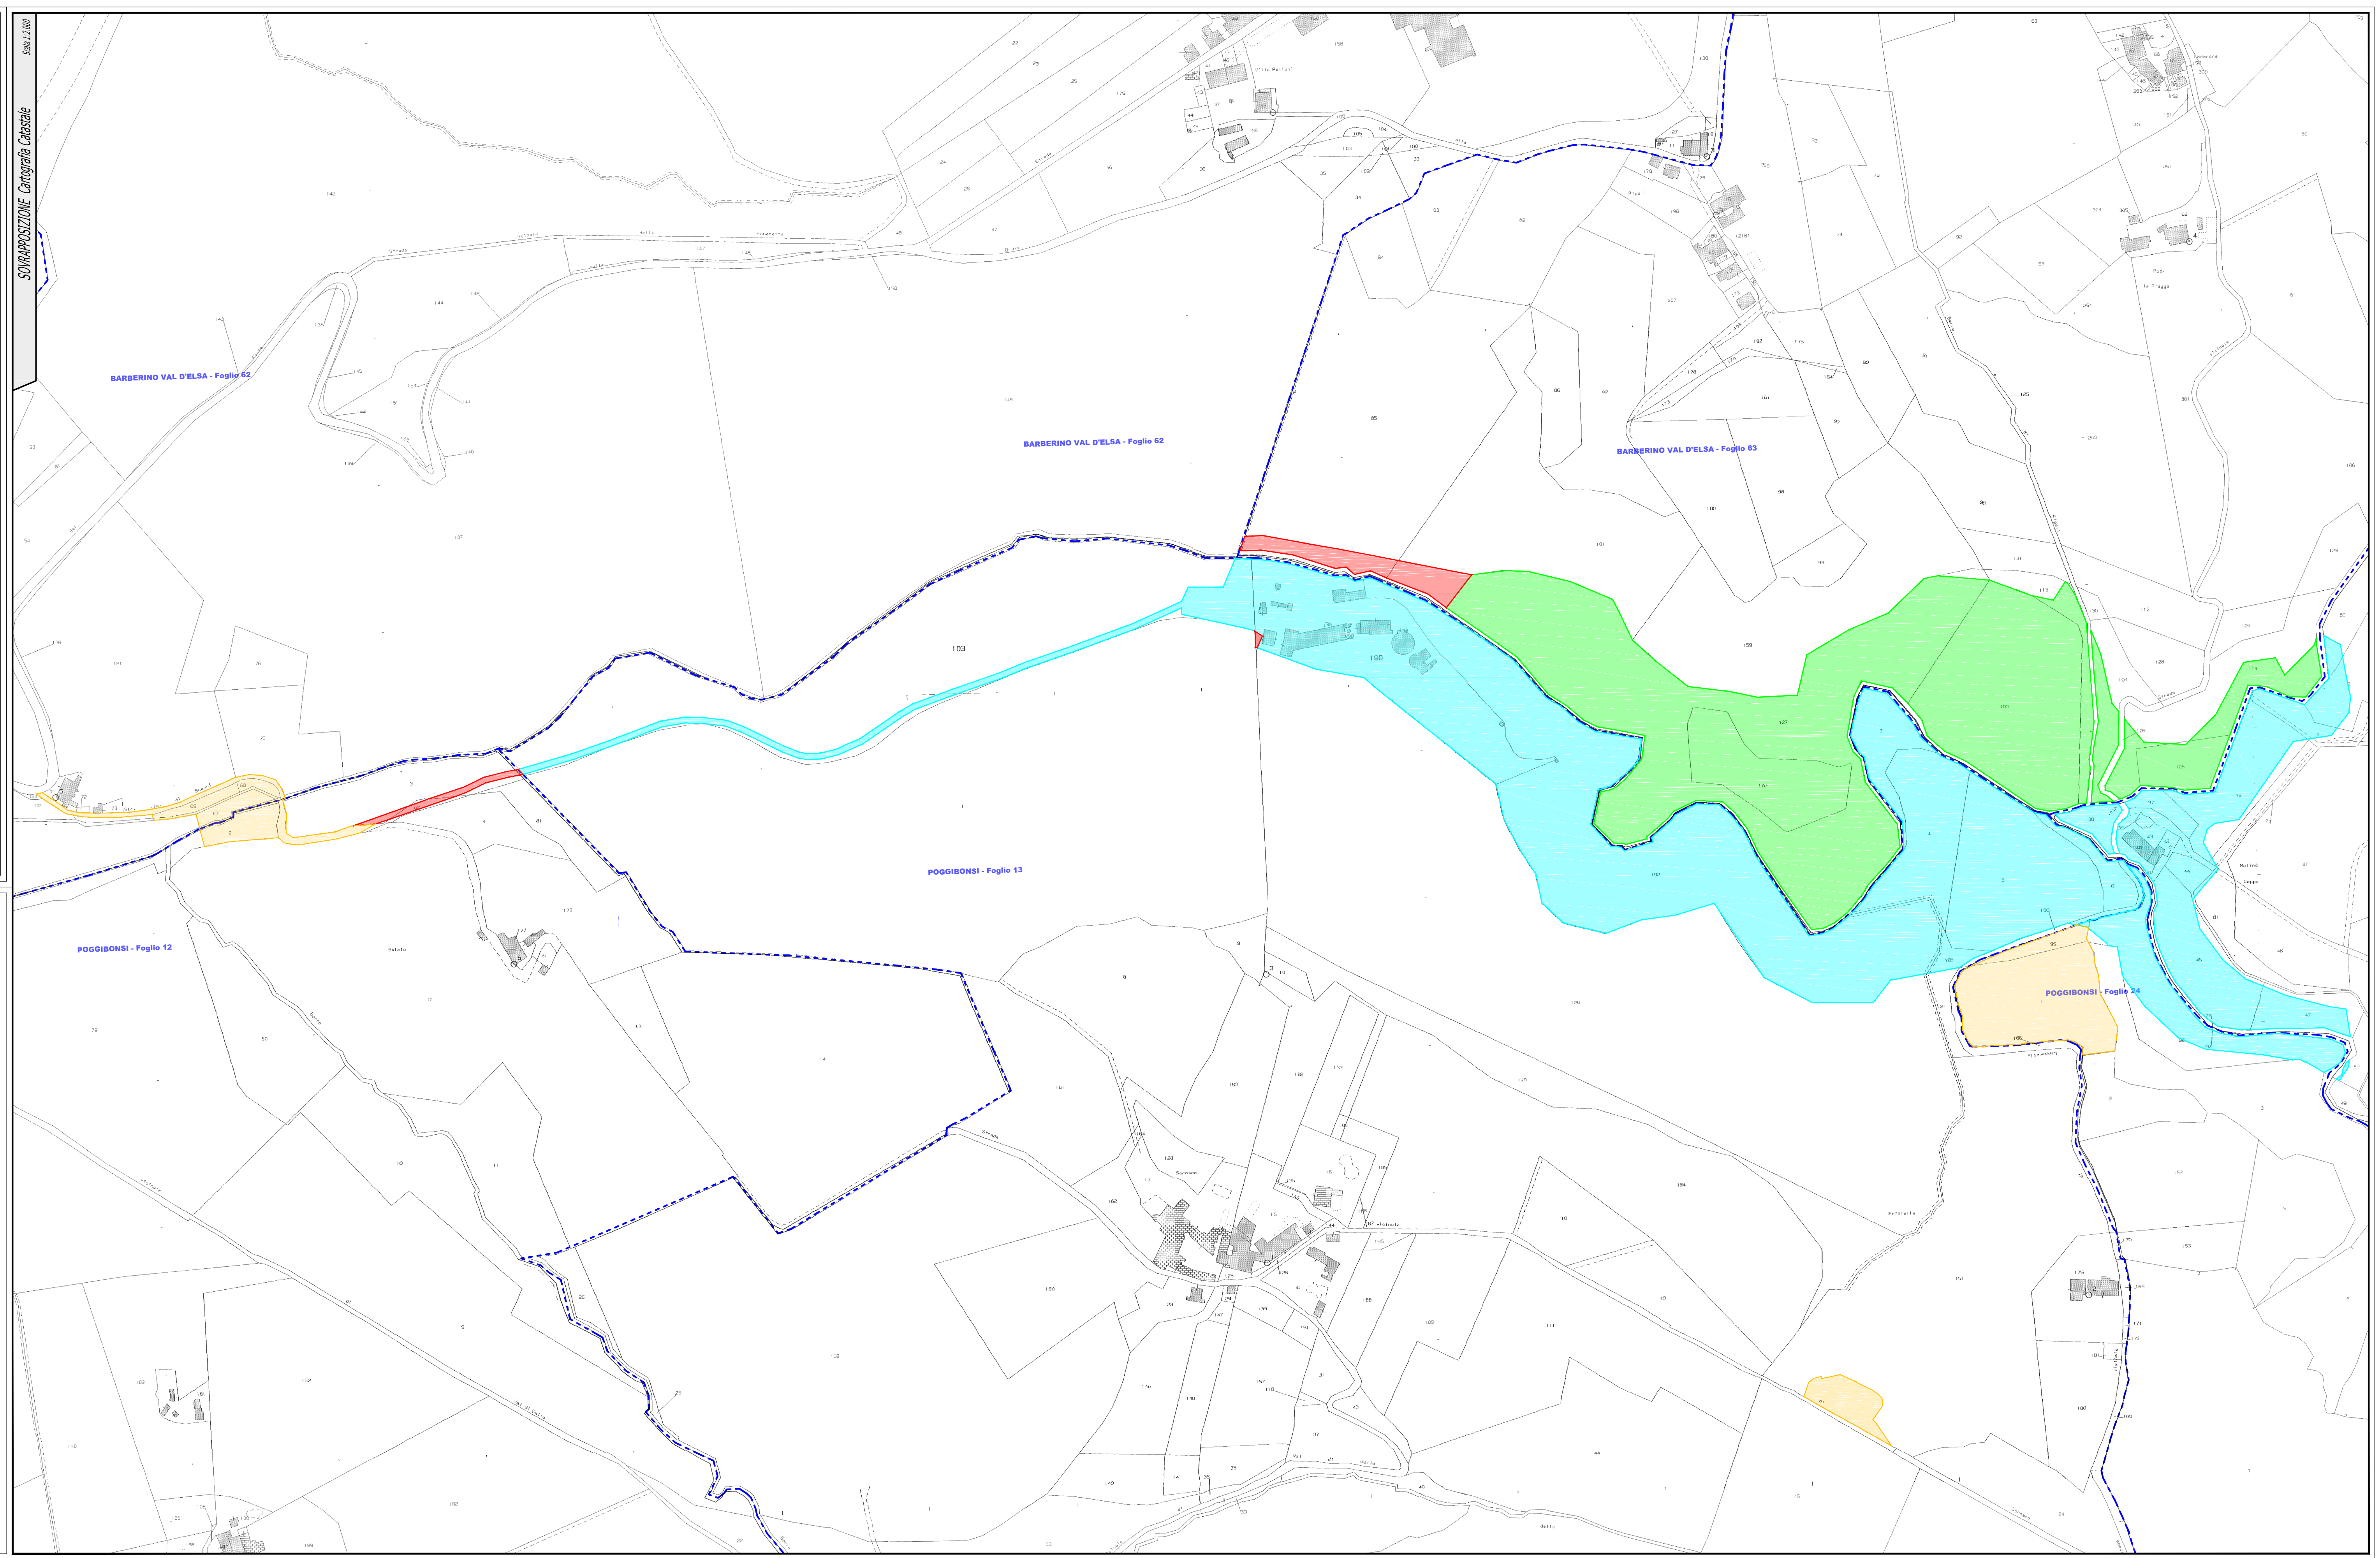

**LEGENDA**

- Aree di Proprietà del Comune di Poggibonsi insistenti nel Comune di Poggibonsi
- Aree di Proprietà del Comune di Poggibonsi insistenti nel Comune di Barberino in Val d'Elsa
- Aree soggette ad Esproprio
- Occupazione Temporanea per area di cantiere e passaggio mezzi operativi

