




Sezione n. sx_1_a

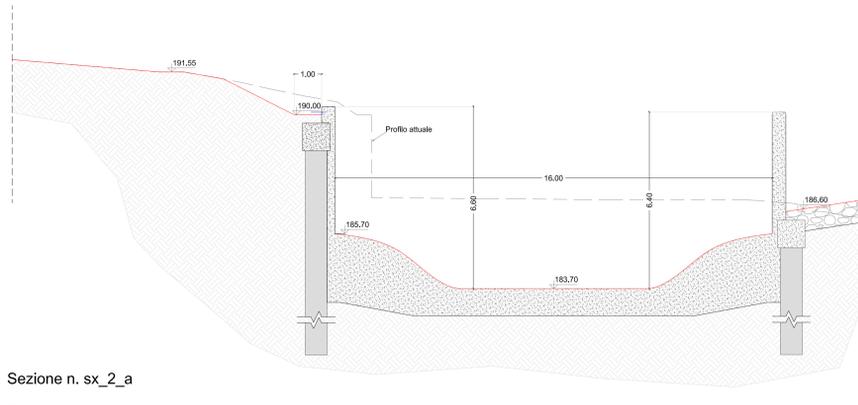


Sezione n. sx_2

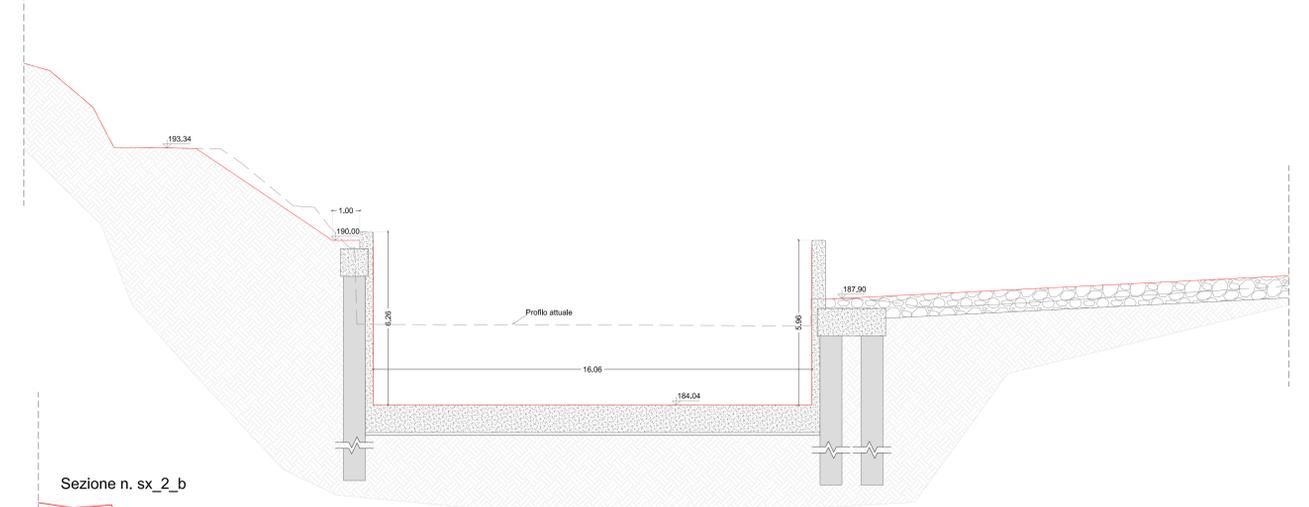


Sezione n. sx_2_a

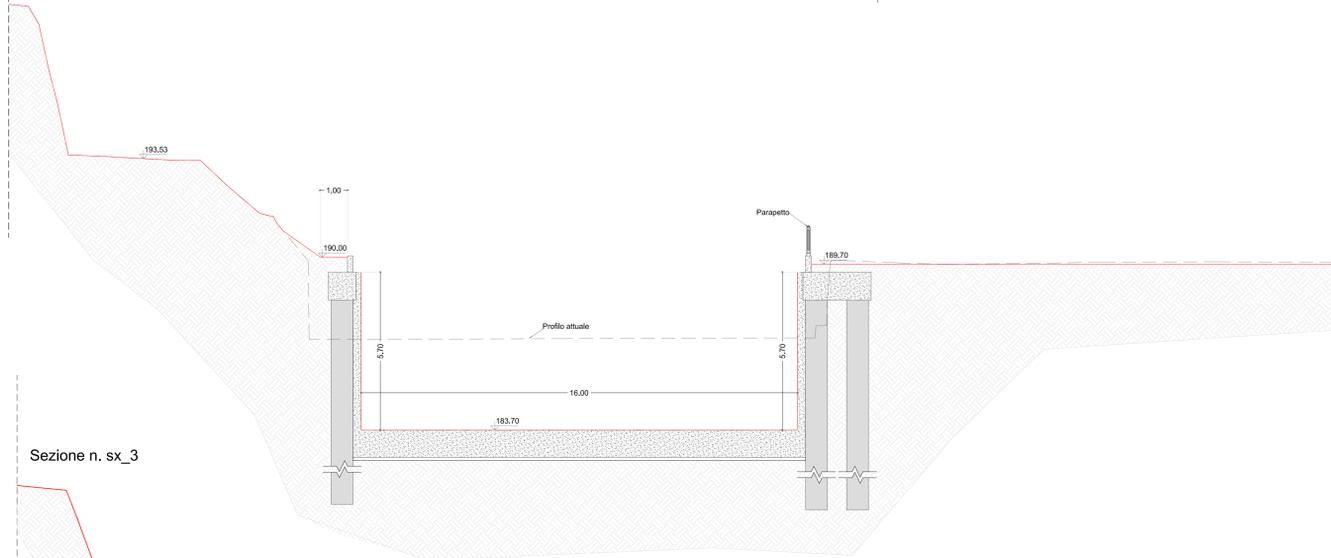


Sezione n. sx_2_b

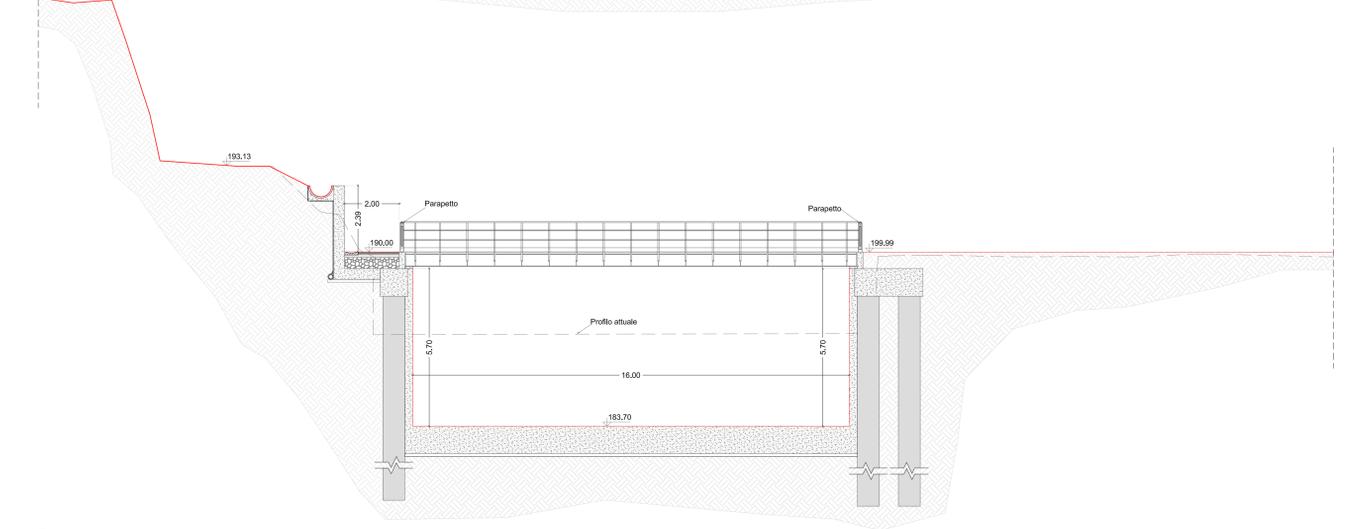


Sezione n. sx_3

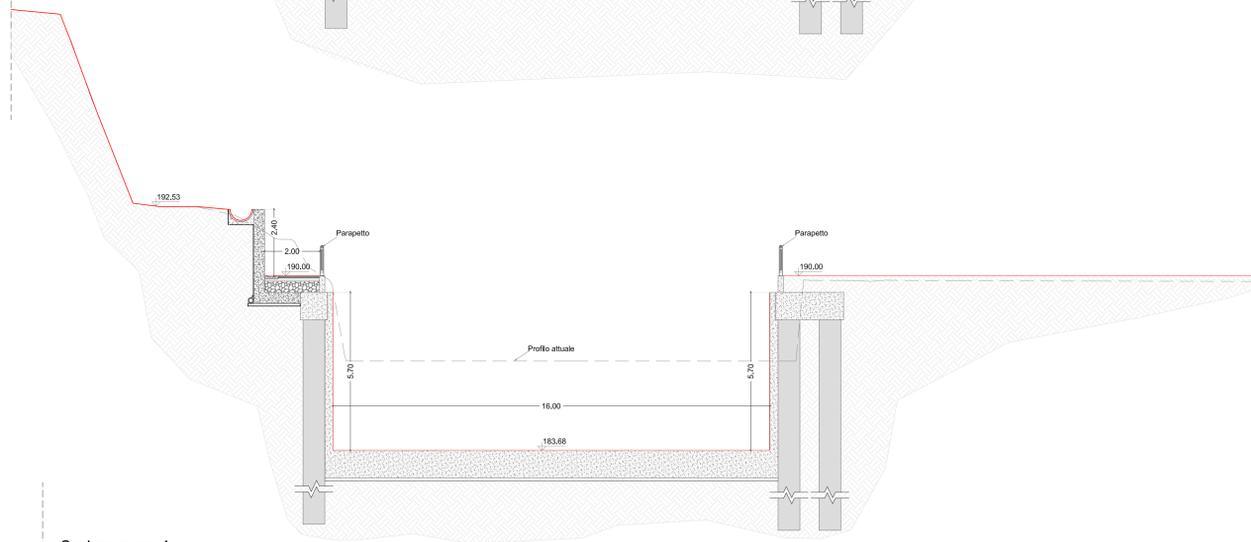

Sezione n. sx_3_a

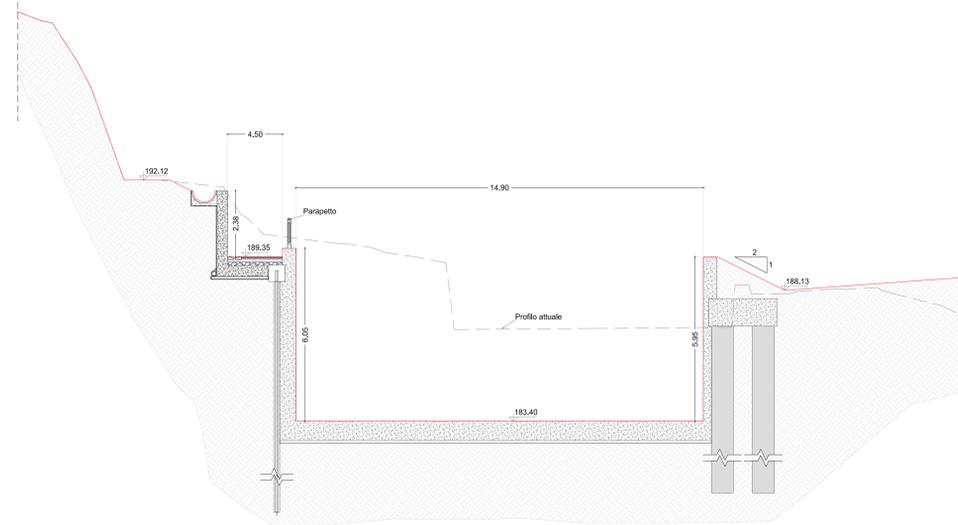

Sezione n. sx_4

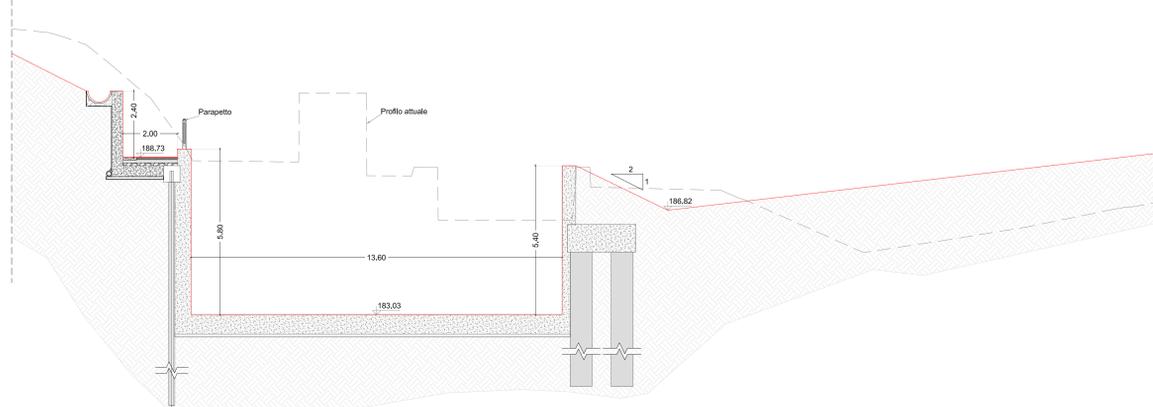



ACQUE
ACQUE - TAVARNELLE

COMUNE DI BARBERINO TAVARNELLE
COMUNE DI POGGIOBONSI
Province di FIRENZE e SIENA



**INTERVENTI DI MIGLIORAMENTO
DELLA DIGA DROVE DI CEPPIRELLO**



PROGETTO DEFINITIVO

Tavola	Nome Elaborato:	Scala:
EG31.01	SEZIONI TRASVERSALI CANALE FUGATORE SINISTRO STATO DI PROGETTO	1:100
Settore:		Data:
INGEGNERIE TOSCANE Sede Firenze Via de Sanctis, 49 Cod. Fiscale e P.I. 06111950488		30/10/2019
Organizzazione italiana di Sistemi di Gestione Integrato certificato in conformità alla normativa ISO 9001:2015, ISO 14001:2015, OHSAS 18001:2017, SA 8000		
PROGETTAZIONE:		COLLABORATORI:
ING. GIOVANNI SIMONELLI		GEOL. CARLO FERRI
GEOLOGO:		PER. AGR. DAVIDE MORETTI
GEOLOGO: GEOL. FILIPPO LANDINI		GEOM. ANDREA BERNARDINI
ESPROPRI:		COMMESSA I.T.:
GEOM. ANDREA PATRIARCHI		ING. FILIPPO ACCIACCI
CONSULENTI TECNICI:		RESPONSABILE COMMITTENTE:
PROGETTISTA OPERE IDRAULICHE E STRUTTURALI: ING. DAVID SETTESOLDI		GEOM. ALESSANDRO PIOLI
WEST Systems		RESPONSABILE DEL PROCEDIMENTO:
DELEGATO DEL DIRETTORE TECNICO:		ING. ROBERTO CECCHINI
ING. GIOVANNI SIMONELLI		

Rev.	Data	Descrizione / Motivo della revisione	Redatto	Contributo / Approvato
06	30/10/2019	Seconda Edizione (Richiesta perentoria e revisione costi)	Simonelli	Simonelli
07	16/04/2019	Prima Edizione	Ferrari	Simonelli

Prodotto e distribuito da: **INGEGNERIE TOSCANE**