




Sezione n. dx_1_a

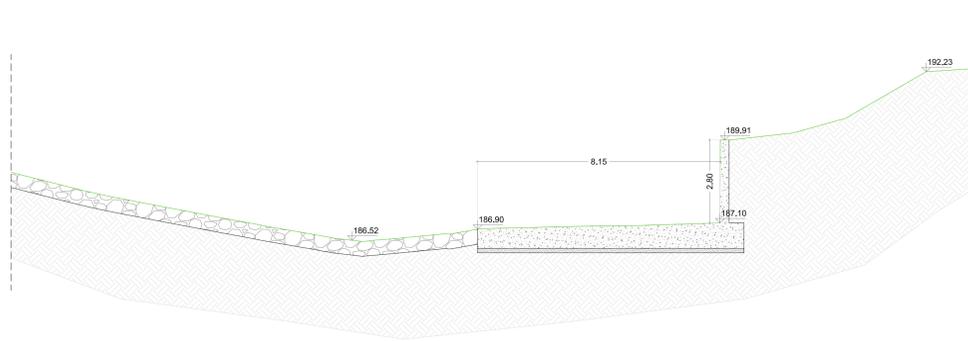


Sezione n. dx_2

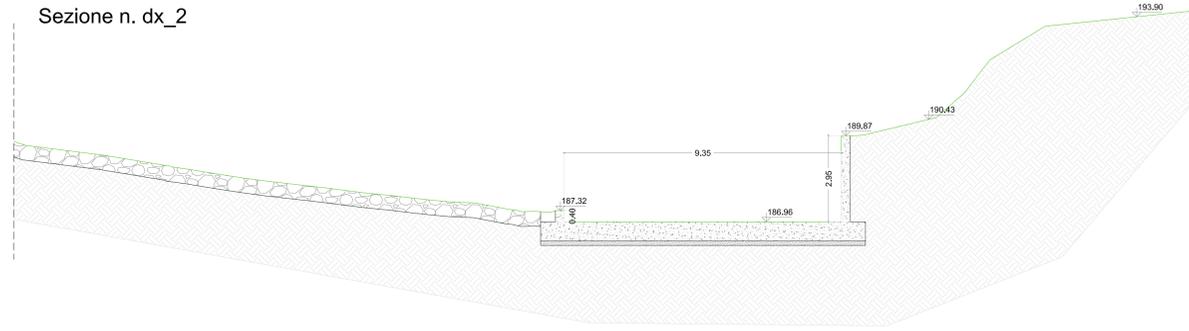


Sezione n. dx_2_a

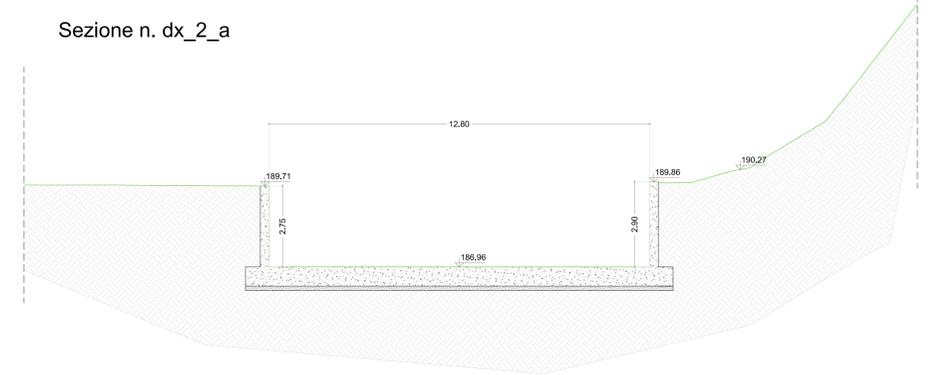


Sezione n. dx_2_b

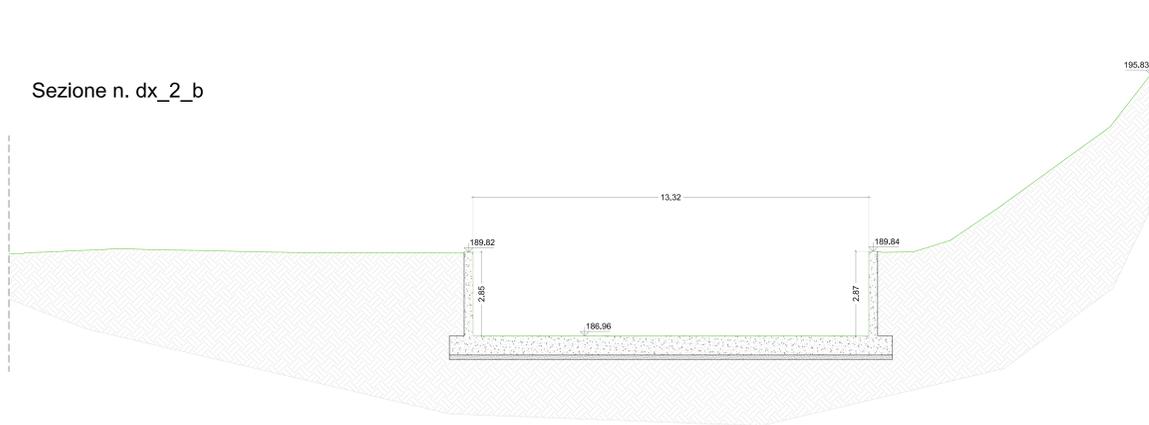


Sezione n. dx_3

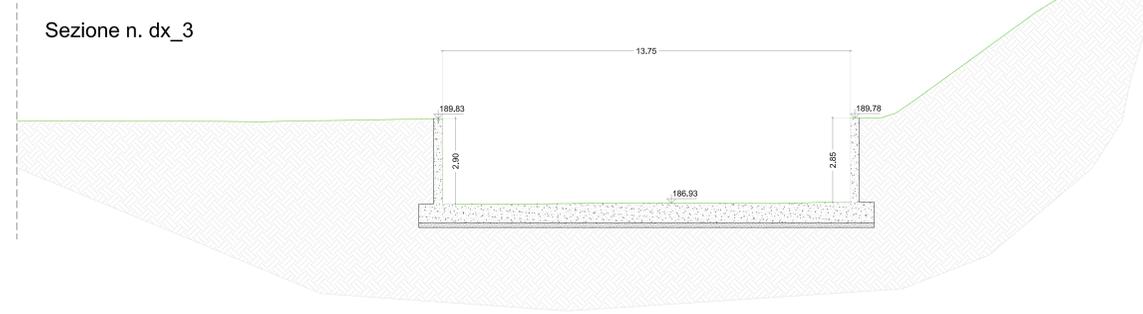

Sezione n. dx_3_a

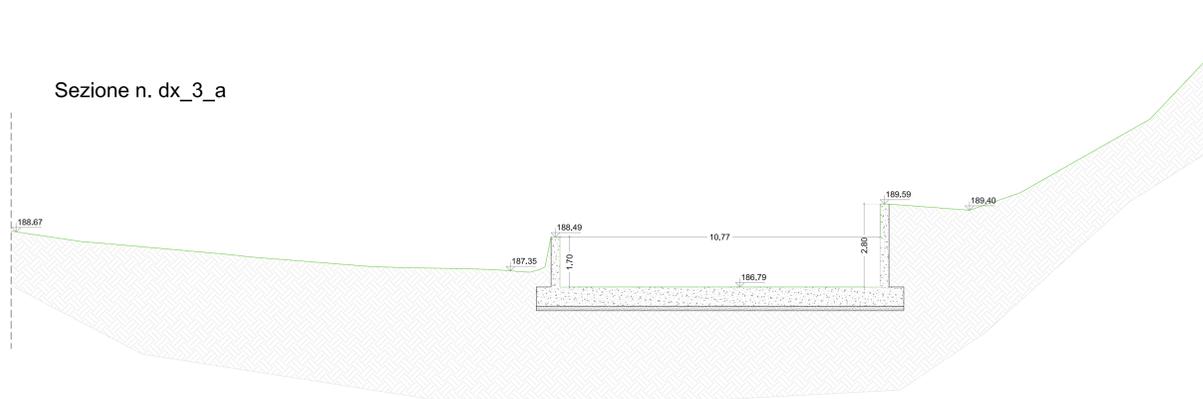

Sezione n. dx_4

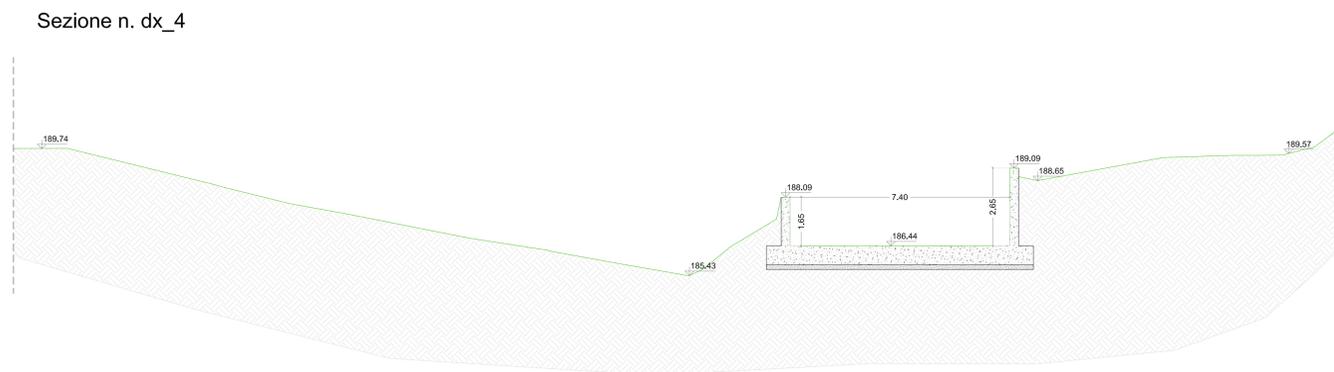



ACQUE
ACQUE TAVARNELLE

COMUNE DI BARBERINO TAVARNELLE
COMUNE DI POGGIBONSI
Provincia di FIRENZE e SIENA



INTERVENTI DI MIGLIORAMENTO DELLA DIGA DROVE DI CEPPARELLO



PROGETTO DEFINITIVO

Tavola	Nome Elaborato:	Scala:
EG33.01	SEZIONI TRASVERSALI CANALE FUGATORE DESTRO STATO ATTUALE	1:100
		Data:
		30/10/2020

Settore: INGEGNERIE TOSCANE Sede Firenze Via de Sanctis, 49 Cod. Fiscale e P.I. 06111950488 <small>Organizzazione edita e Sistema di Gestione Integrato certificato in conformità alla normativa ISO9001 - ISO14001 - OHSAS18001 - SA8000</small>	
PROGETTAZIONE: PROGETTISTA: ING. GIOVANNI SIMONELLI GEOLOGO: GEOL. FILIPPO LANDINI ESPROPRI: GEOM. ANDREA PATRIARCHI	COLLABORATORI: GEOL. CARLO FERRI PER. AGR. DAVIDE MORETTI GEOM. ANDREA BERNARDINI
CONSULENTI TECNICI: WEST Systems PROGETTISTA OPERE IDRAULICHE E STRUTTURALI (ING. DAVID SETTESOLDI)	COMMESSA I.T.: ING.T.FR.PD-ACCAC159
DELEGATO DEL DIRETTORE TECNICO: ING. GIOVANNI SIMONELLI	RESPONSABILE COMMITTENTE: GEOM. ALESSANDRO PICOLI
	RESPONSABILE DEL PROCEDIMENTO: ING. ROBERTO CECCHINI

Rev.	Data	Descrizione / Motivo della revisione	Redatto	Controllato / Approvato
02	30/10/2020	Seconda emissione (Richiesta permesso e revisione costi)	Nelli	Simonelli
01	18/04/2019	Prima emissione	Ferrari	Simonelli

Progetti elaborati: elabori di progettazione e di direzione