




Sezione n. dx_1_a

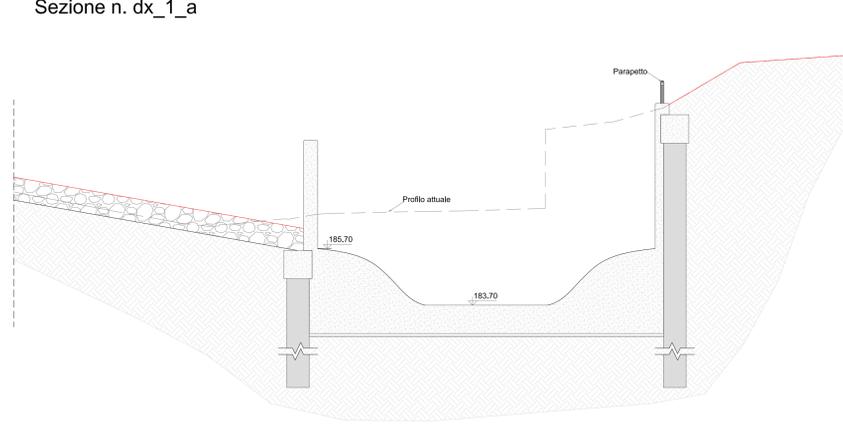


Sezione n. dx_2

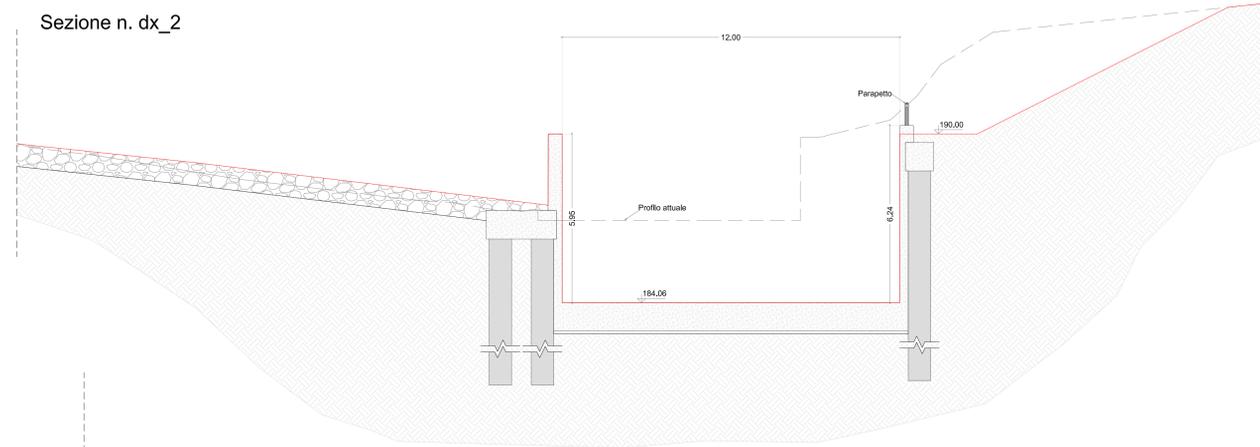


Sezione n. dx_2_a

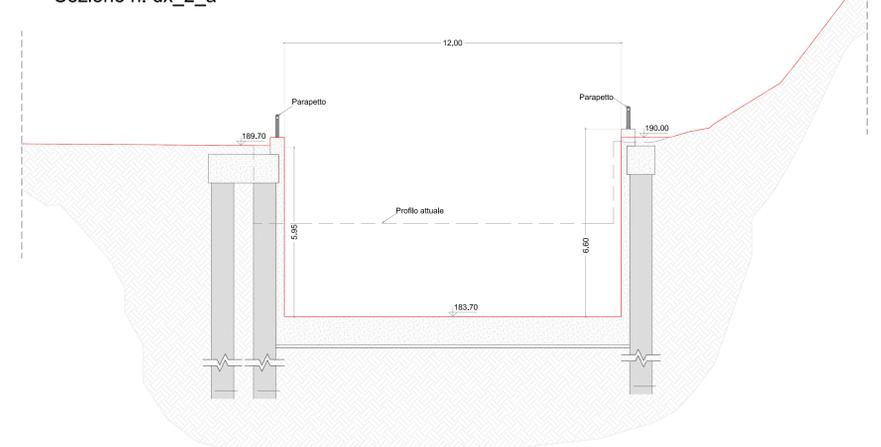


Sezione n. dx_2_b

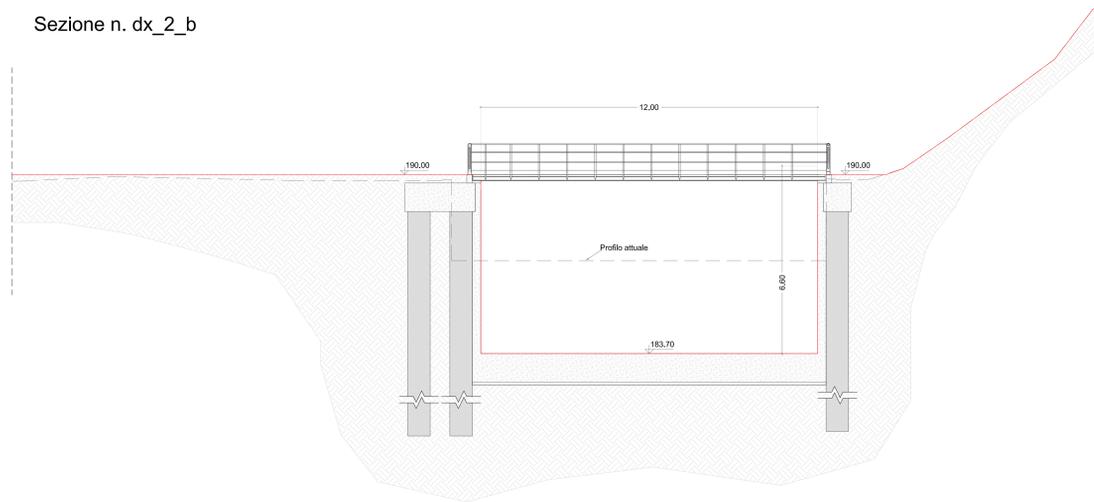


Sezione n. dx_3

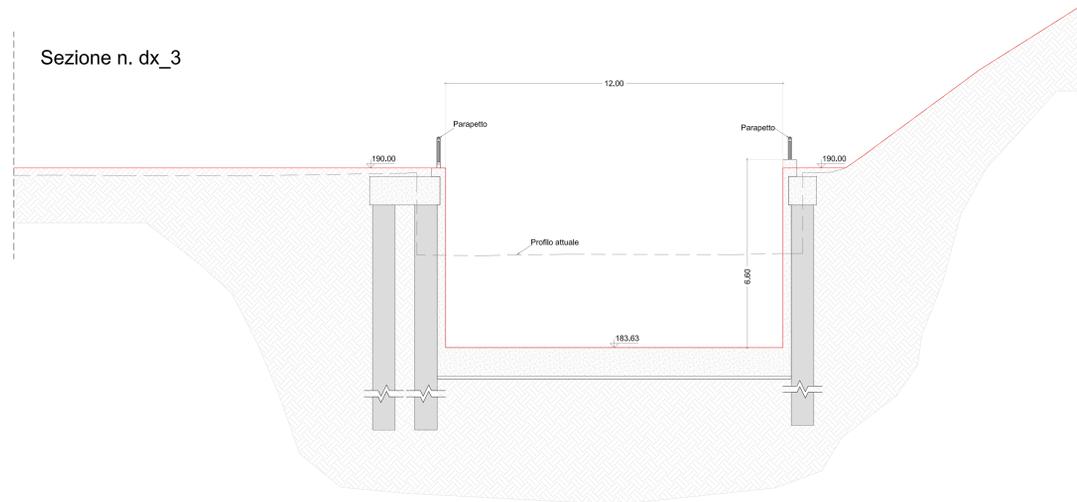

Sezione n. dx_3_a

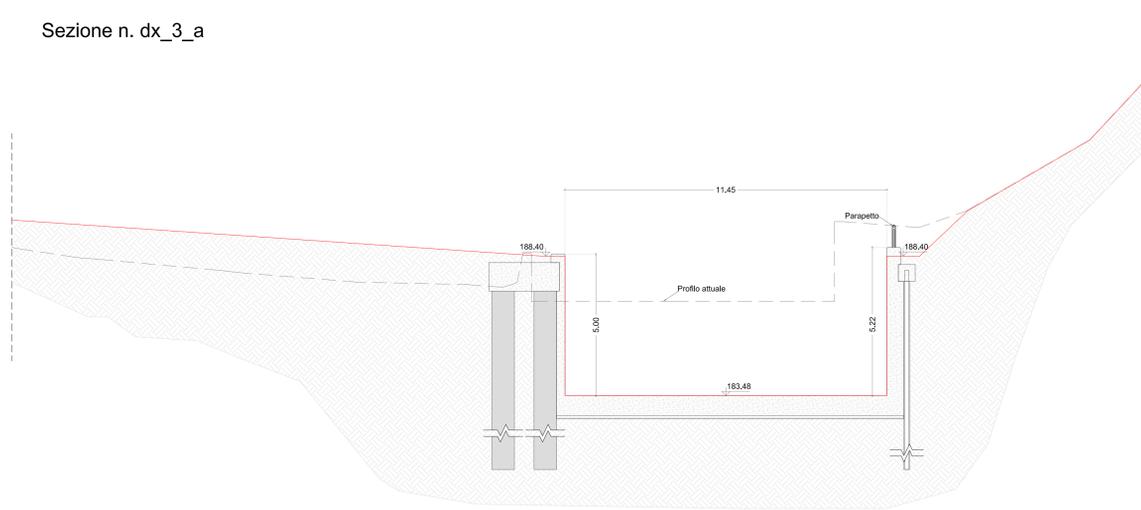

Sezione n. dx_4

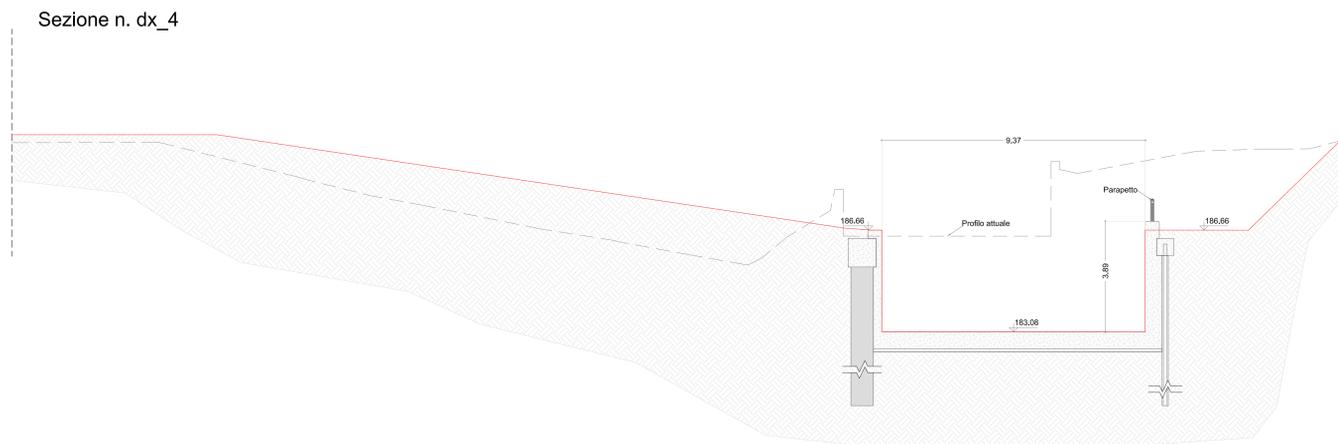



COMUNE DI BARBERINO TAVARNELLE
COMUNE DI POGGIBONSI
Province di FIRENZE e SIENA



**INTERVENTI DI MIGLIORAMENTO
DELLA DIGA DROVE DI CEPPARELLO**



PROGETTO DEFINITIVO

Tavola	Nome Elaborato:	Scala:
EG34.01	SEZIONI TRASVERSALI CANALE FUGATORE DESTRO STATO DI PROGETTO	1:100
		Data:
		30/10/2020

Settore: **INGEGNERIE TOSCANE** Sede Firenze Via de Sanctis, 49 Cod. Fiscale e P.I. 0611950488

Organizzazione Anagrafe di Settore di Gestione Integrata certificata ai sensi della normativa ISO9001:2015 (CERTIFICAZIONE: CERTIFICAZIONE: CERTIFICAZIONE)

<p>PROGETTAZIONE:</p> <p>PROGETTISTA: ING. GIOVANNI SIMONELLI</p> <p>GEOLOGO: GEOL. FILIPPO LANDINI</p> <p>ESPROPRI: GEOM. ANDREA PATRIARCHI</p>	<p>COLLABORATORI:</p> <p>GEOL. CARLO FERRI PER. AGR. DAVIDE MORETTI GEOM. ANDREA BERNARDINI</p>	<p>COMMESSA I.T.:</p> <p>ING. TITO ACCIARI</p>
<p>CONSULENZA TECNICI:</p> <p>WEST Systems PROGETTISTA OPERE IDRAULICHE E STRUTTURALI ING. DAVID SETTESOLDI</p>	<p>RESPONSABILE COMMITTENTE:</p> <p>GEOM. ALESSANDRO PICCOLI</p>	
<p>DELEGATO DEL DIRETTORE TECNICO:</p> <p>ING. GIOVANNI SIMONELLI</p>	<p>RESPONSABILE DEL PROCEDIMENTO:</p> <p>ING. ROBERTO CECCHINI</p>	

Rev.	Data	Descrizione / Motivo della revisione	Redatto	Controllato / Approvato
02	30/10/2020	Seconda Emersione (Richiesta parvenute e revisione costi)	AGGI	Settesoldi
01	30/04/2020	Prima Emersione	FERRI	Settesoldi

Progetto approvato - Stato di approvazione e di attuazione