Sezione di Progetto

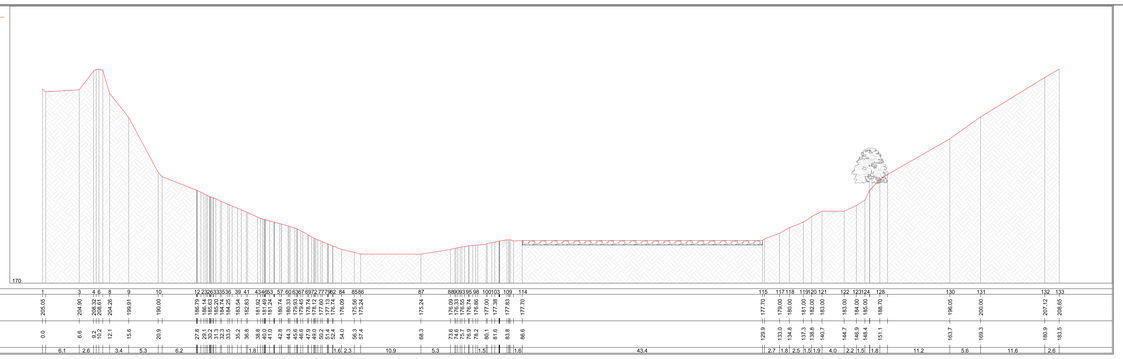

Sezione di Progetto

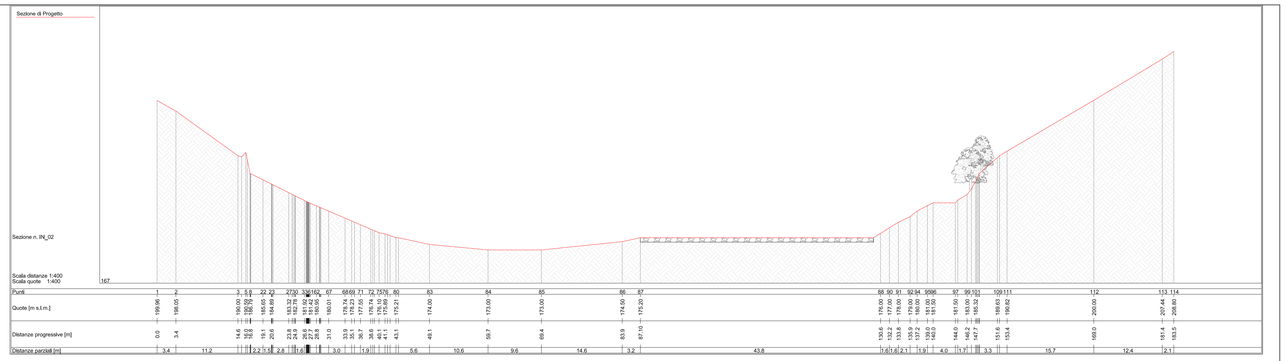

Sezione di Progetto

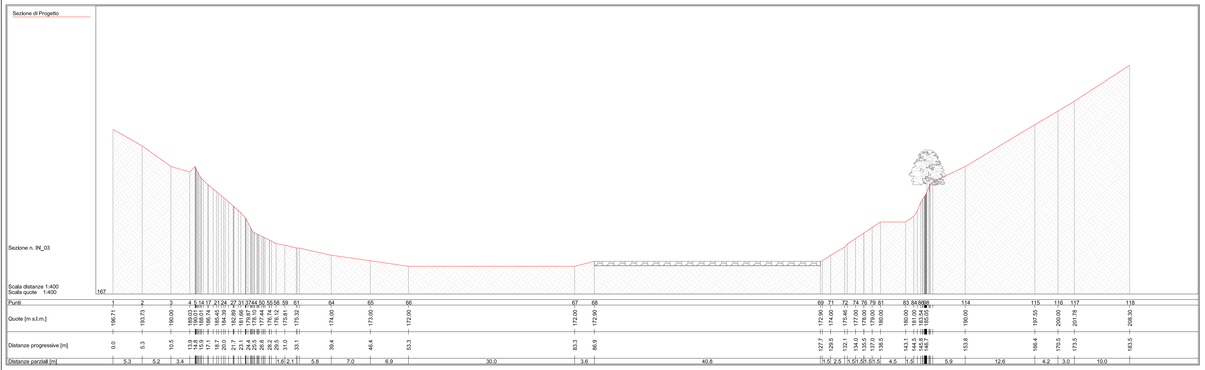

Sezione di Progetto

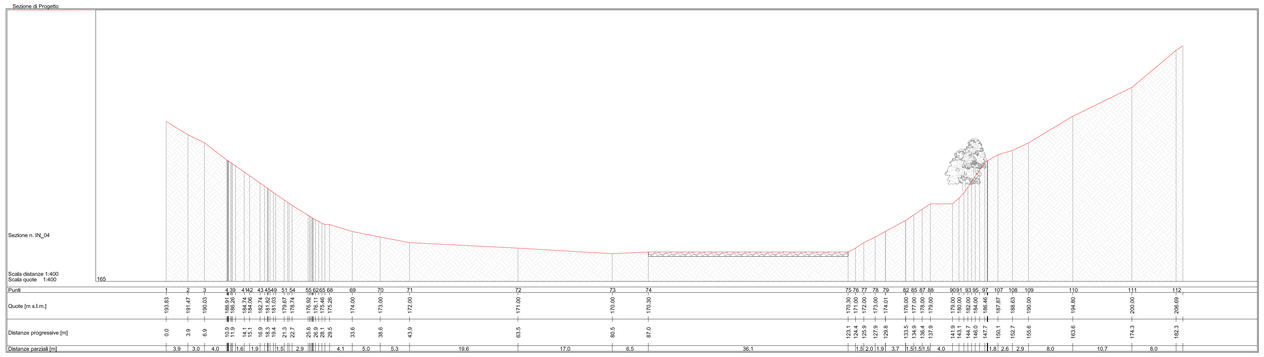

Sezione di Progetto

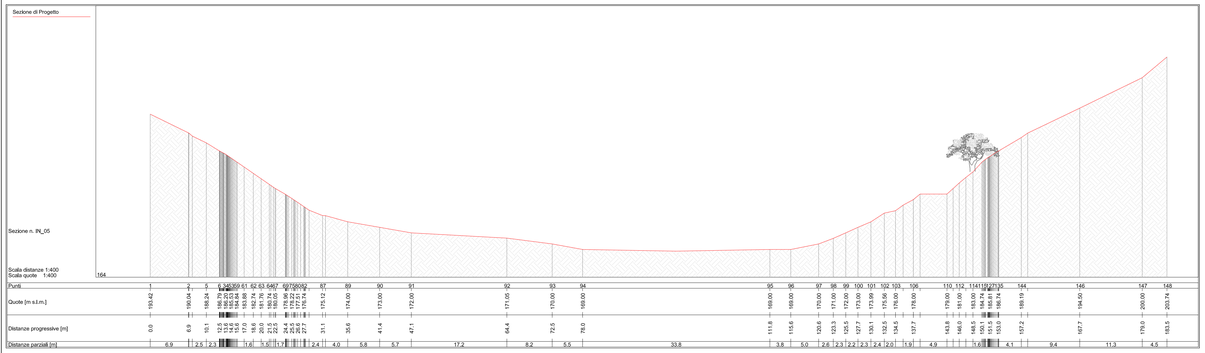

Sezione di Progetto

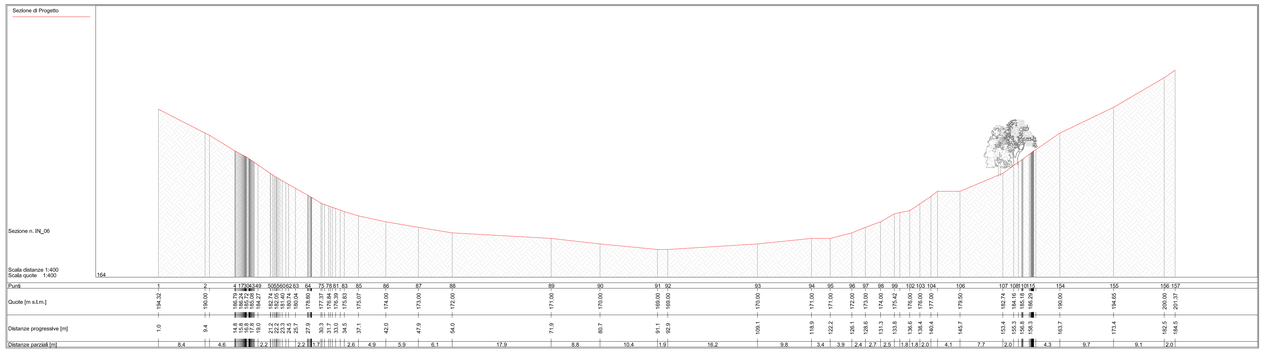

Sezione di Progetto

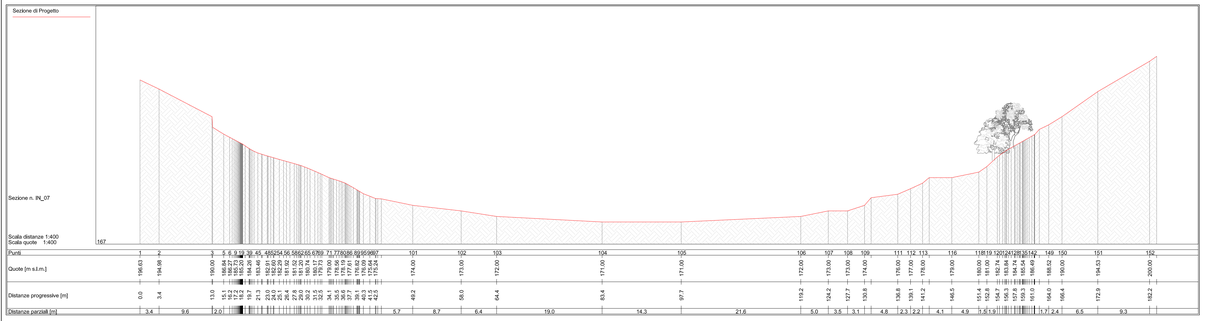

Sezione di Progetto

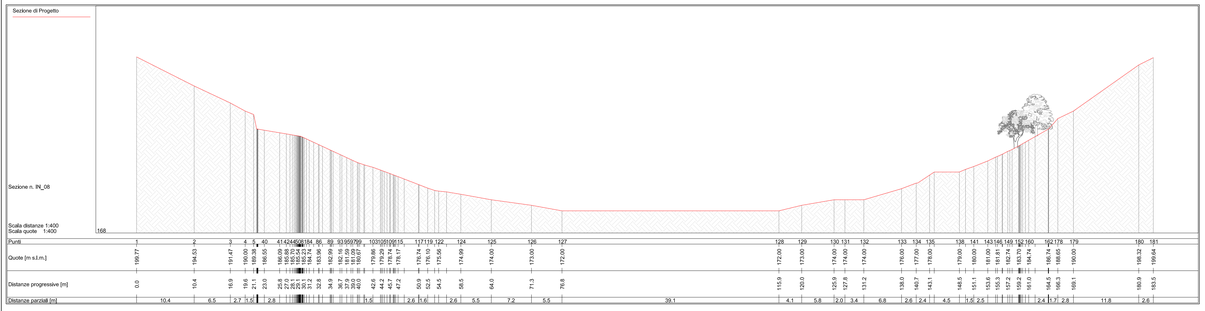

Inquadramento Generale

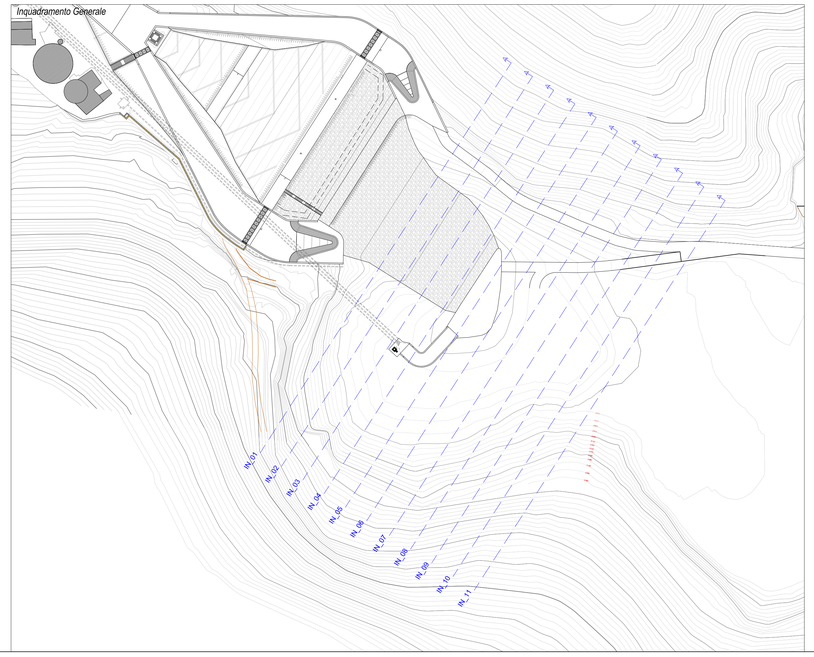

COMUNE DI BARBERINO TAVARNELLE
COMUNE DI POGGIBONSI
Province di FIRENZE e SIENA

INTERVENTI DI MIGLIORAMENTO DELLA DIGA DROVE DI CEPPARELLO

PROGETTO DEFINITIVO

Tavola	Nome Elaborato:	Scala:
EG40.01	SEZIONI INVASO RIMOZIONI SEDIMENTI STATO DI PROGETTO	1:400
		Data: 30/10/2020

Settore:
INGEGNERIE TOSCANE — Sede Firenze Via de Sanctis, 49 Cod. Fiscale e P.I. 06111950488
Organizzazione dotata di Sistema di Gestione Integrato certificato in conformità alla normativa ISO9001 - ISO14001 - OHSAS18001 - SA8000

PROGETTAZIONE :
PROGETTISTA : ING. GIOVANNI SIMONELLI
GEOLOGO: GEOL. FILIPPO LANDINI
ESPROPRI: GEOM. ANDREA PATRIARCHI

COLLABORATORI :
GEOL. CARLO FERRI
PER. AGR. DAVIDE MORETTI
GEOM. ANDREA BERNARDINI

CONSULENTI TECNICI :
WEST Systems — PROGETTISTA OPERE IDRAULICHE E STRUTTURALI : ING. DAVID SETTESOLDI

COMMESSA I.T. :
INGT-TPLPD-ACQAC159

DELEGATO DEL DIRETTORE TECNICO:
ING. GIOVANNI SIMONELLI

RESPONSABILE COMMITTENTE :
GEOM. ALESSANDRO PIOLI

RESPONSABILE DEL PROCEDIMENTO :
ING. ROBERTO CECCHINI

Rev.	Data	Descrizione / Motivo della revisione	Redatto	Controllato / Approvato
02	30 / 10 / 2020	Seconda Emissione (Richieste pervenute e revisione costi)	Natali	Settesoldi
01	18 / 04 / 2019	Prima Emissione	Parmi	Settesoldi

Proprietà riservata - Vietata la riproduzione e la diffusione