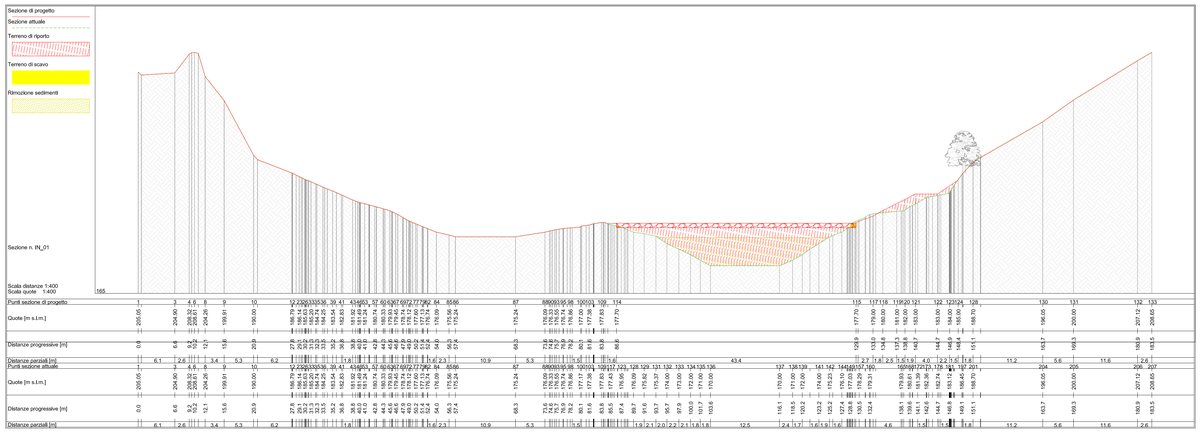

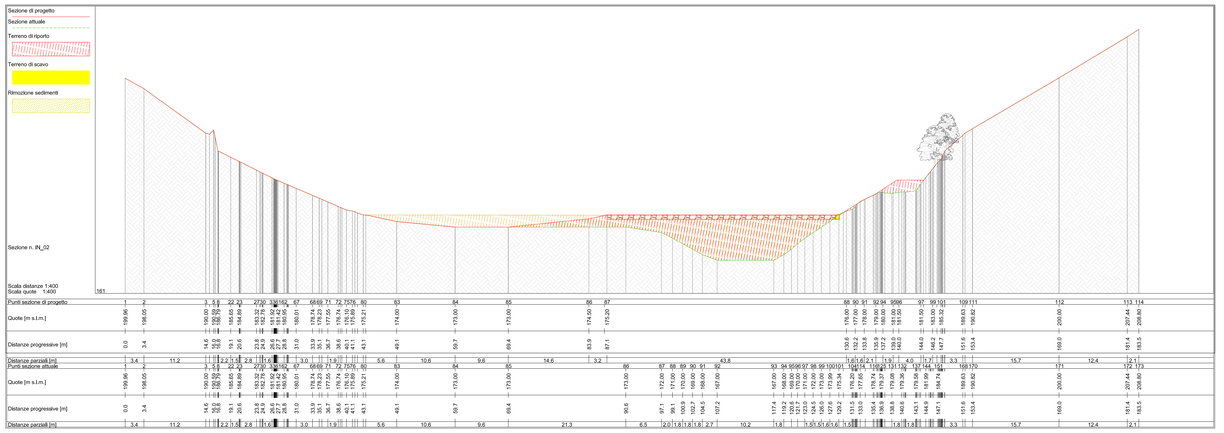

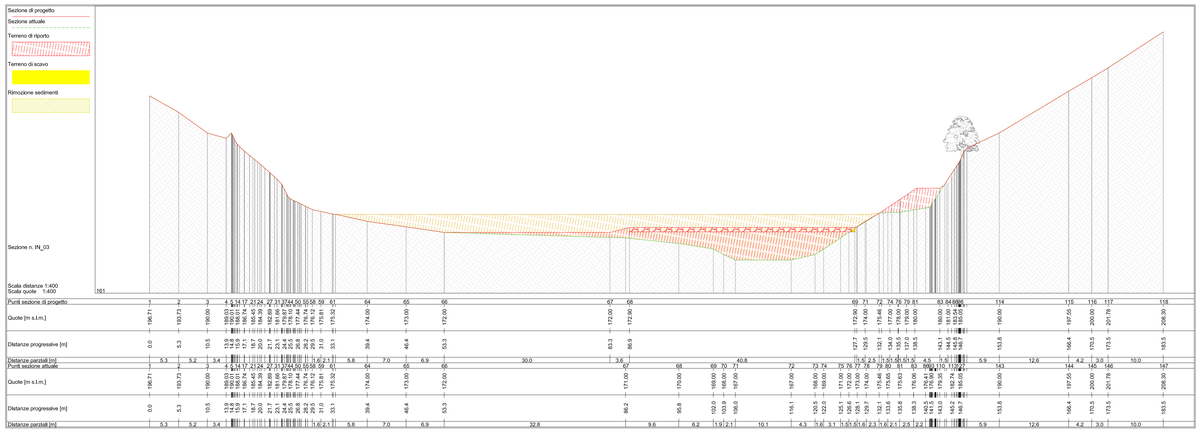

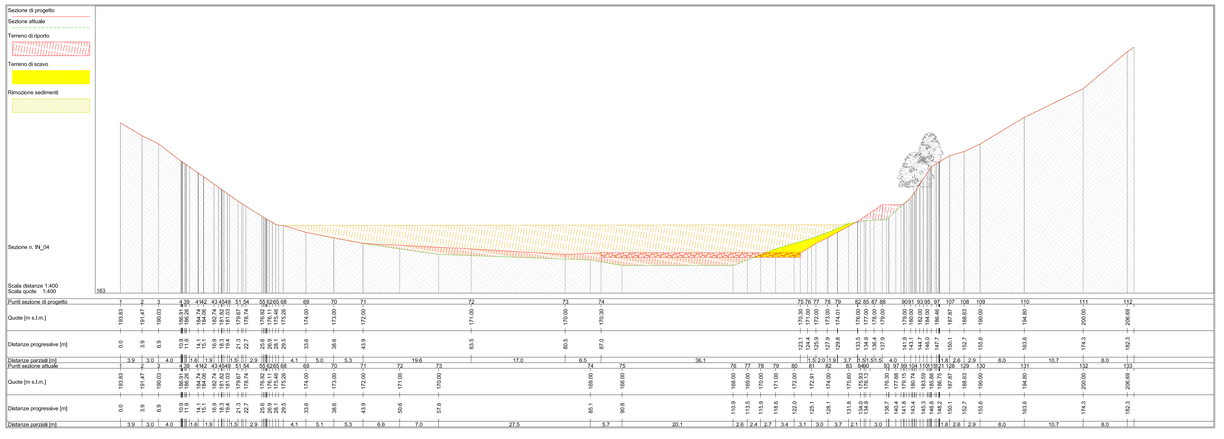

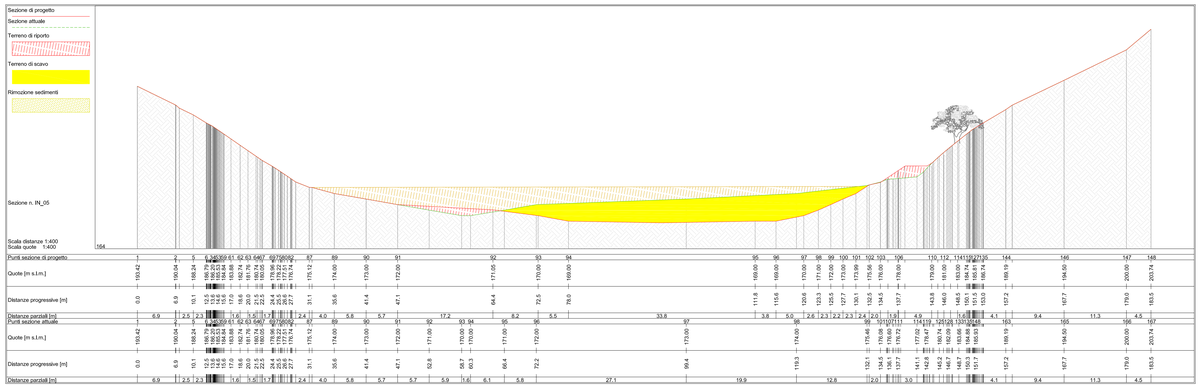

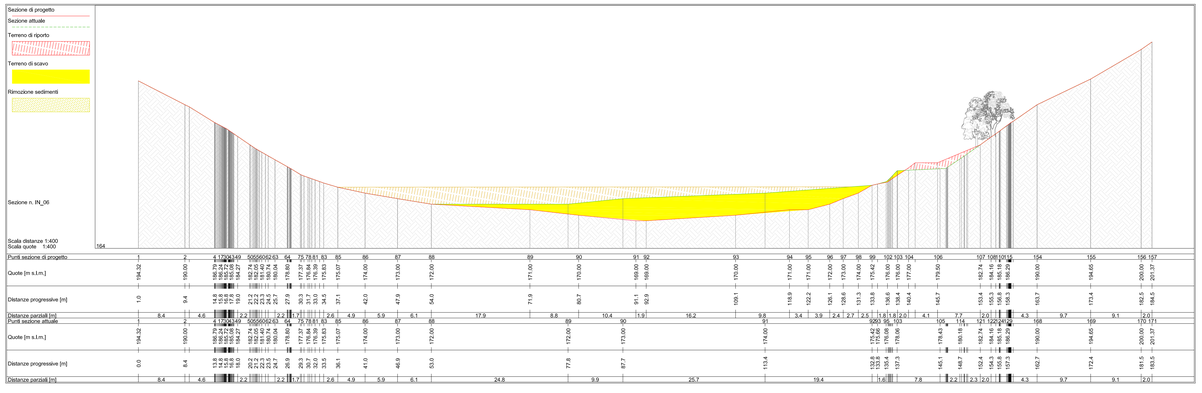

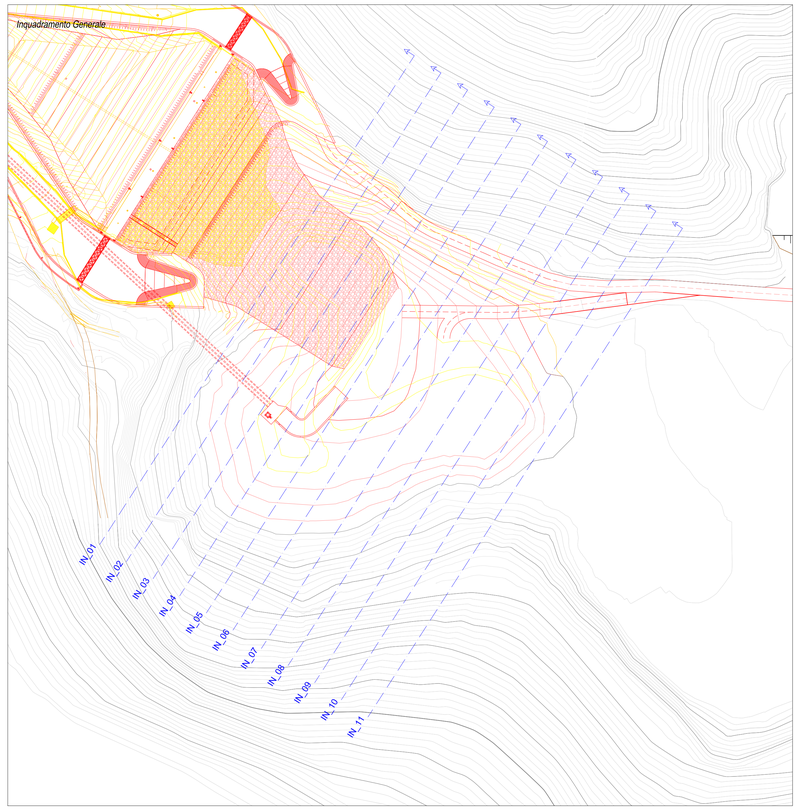

PROGETTO DEFINITIVO

COMUNE DI BARBERINO TAVARNELLE
COMUNE DI POGGIBONSI
Provincia di FIRENZE e SIENA

INTERVENTI DI MIGLIORAMENTO DELLA DIGA DROVE DI CEPPARELLO

Tavola	Nome Elaborato:	Scala:
EG41.01	SEZIONI INVASO RIMOZIONI SEDIMENTI STATO SOVRAPPOSTO	1:400
		Data: 30/10/2020

Settore:
INGEGNERIE TOSCANE — Sede Firenze Via de Sanctis, 49 Cod. Fiscale e P.I. 06111950488
Organizzazione dotata di Sistema di Gestione Integrato certificato in conformità alla normativa ISO9001 - ISO14001 - OHSAS18001 - SA8000

PROGETTAZIONE :	*COLLABORATORI :*
PROGETTISTA : ING. GIOVANNI SIMONELLI	GEOL. CARLO FERRI
GEOLOGO: GEOL. FILIPPO LANDINI	PER. AGR. DAVIDE MORETTI
ESPROPRI: GEOM. ANDREA PATRIARCHI	GEOM. ANDREA BERNARDINI
CONSULENTI TECNICI : WEST Systems PROGETTISTA OPERE IDRAULICHE E STRUTTURALI : ING. DAVID SETTESOLDI	*COMMESSA I.T. :* INGT-TPLPD-ACQAC159
	RESPONSABILE COMMITTENTE : GEOM. ALESSANDRO PIOLI
DELEGATO DEL DIRETTORE TECNICO: ING. GIOVANNI SIMONELLI	*RESPONSABILE DEL PROCEDIMENTO :* ING. ROBERTO CECCHINI

Rev.	Data	Descrizione / Motivo della revisione	Redatto	Controllato / Approvato
02	30 / 10 / 2020	Seconda Emissione (Richieste pervenute e revisione costi)	Natali	Settesoldi
01	19 / 04 / 2019	Prima Emissione	Ferri	Settesoldi

Proprietà riservata Vietata la riproduzione e la diffusione