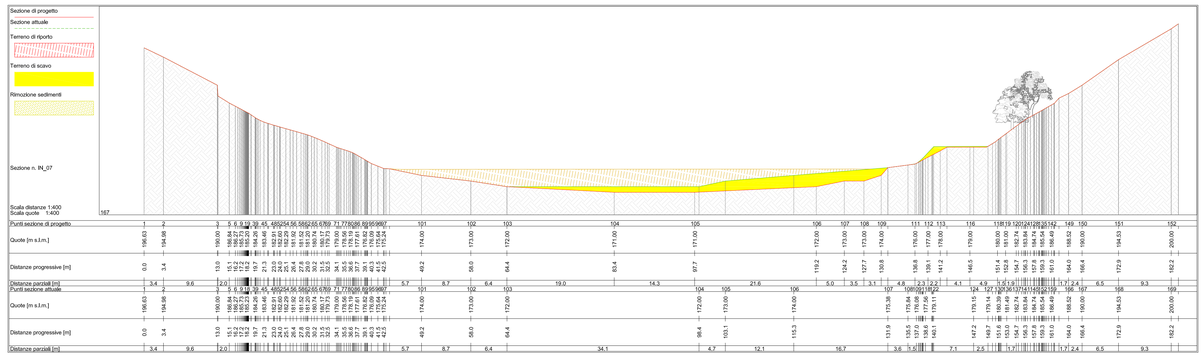

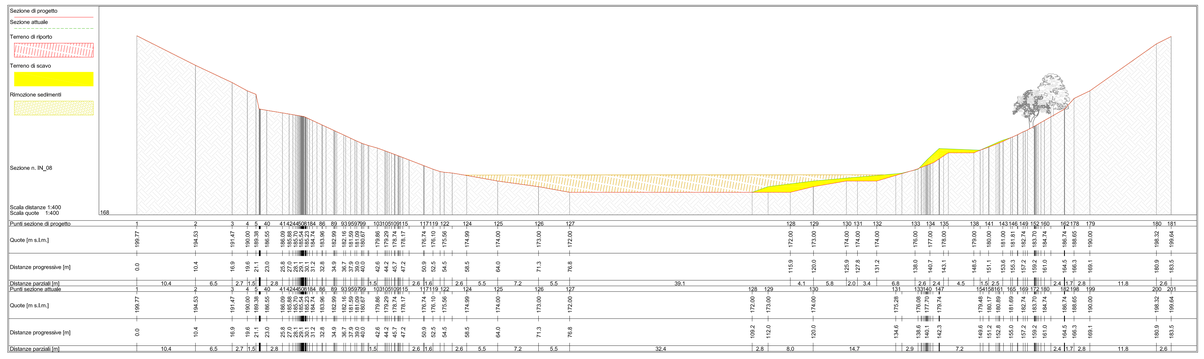

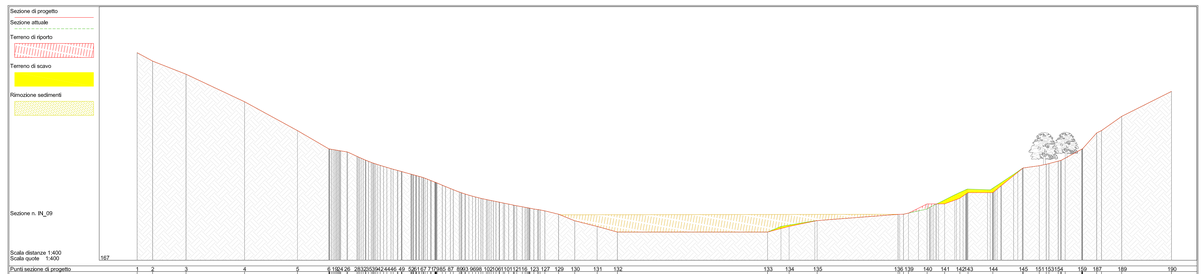

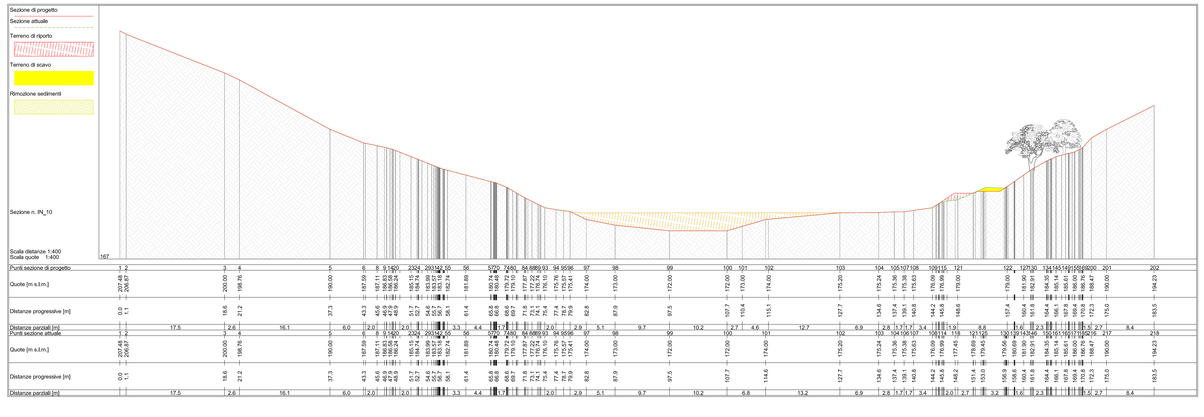

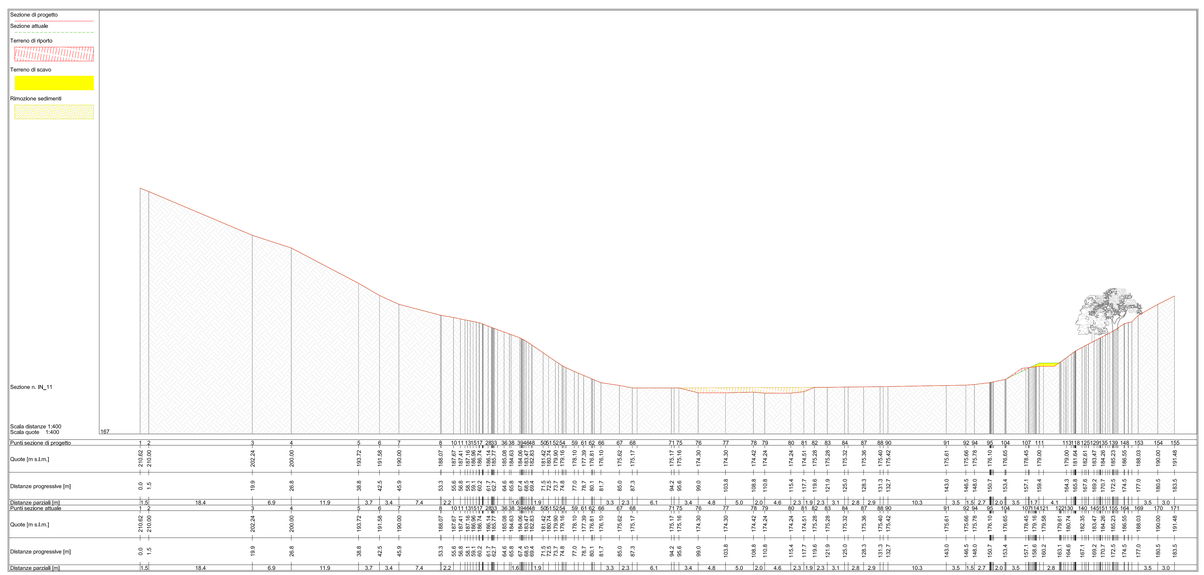

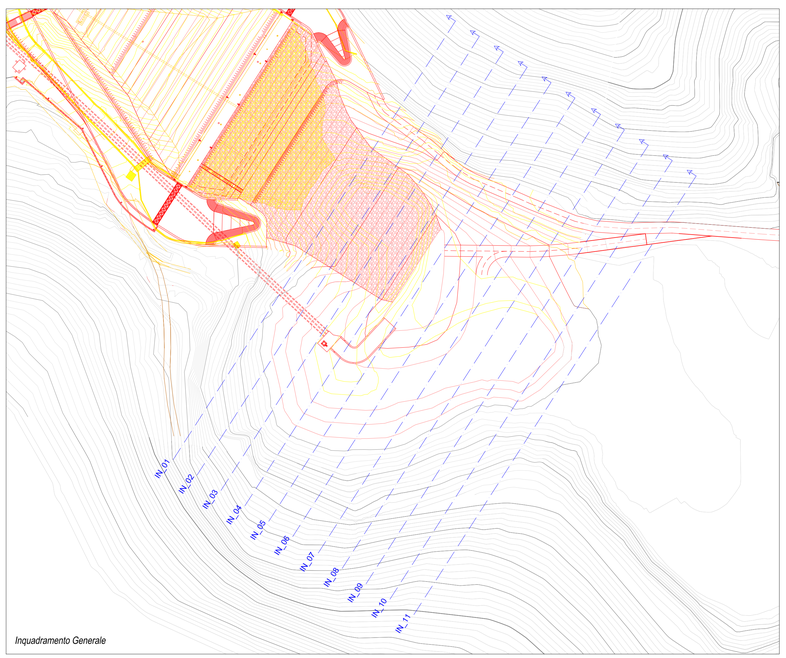

Inquadramento Generale

PROGETTO DEFINITIVO

ACQUE SOCIETÀ PER AZIONI

COMUNE DI BARBERINO TAVARNELLE
COMUNE DI POGGIBONSI
Provincia di FIRENZE e SIENA

INTERVENTI DI MIGLIORAMENTO DELLA DIGA DROVE DI CEPPARELLO

Tavola	Nome Elaborato:	Scala:
EG41.02	*SEZIONI INVASO RIMOZIONI SEDIMENTI STATO SOVRAPPOSTO*	*1:400*
		Data: *30/10/2020*

Settore:
INGEGNERIE TOSCANE — Sede Firenze Via de Sanctis, 49 Cod. Fiscale e P.I. 06111950488
Organizzazione dotata di Sistema di Gestione Integrato certificato in conformità alla normativa ISO9001 - ISO14001 - OHSAS18001 - SA8000

PROGETTAZIONE :
PROGETTISTA : ING. GIOVANNI SIMONELLI
GEOLOGO: GEOL. FILIPPO LANDINI
ESPROPRI: GEOM. ANDREA PATRIARCHI

COLLABORATORI :
GEOL. CARLO FERRI
PER. AGR. DAVIDE MORETTI
GEOM. ANDREA BERNARDINI

CONSULENTI TECNICI :
WEST Systems — *PROGETTISTA OPERE IDRAULICHE E STRUTTURALI :* ING. DAVID SETTESOLDI

COMMESSA I.T. : INGT-TFLPD-ACQAC159

DELEGATO DEL DIRETTORE TECNICO: ING. GIOVANNI SIMONELLI

RESPONSABILE COMMITTENTE : GEOM. ALESSANDRO PIOLI

RESPONSABILE DEL PROCEDIMENTO : ING. ROBERTO CECCHINI

Rev.	Data	Descrizione / Motivo della revisione	Redatto	Controllato / Approvato
02	30 / 11 / 2020	Seconda Emissione (Richieste pervenute e revisione costi)	Natali	Settecolli
01	19 / 04 / 2019	Prima Emissione	Ferri	Settecolli

Proprietà riservata - Vietata la riproduzione e la diffusione