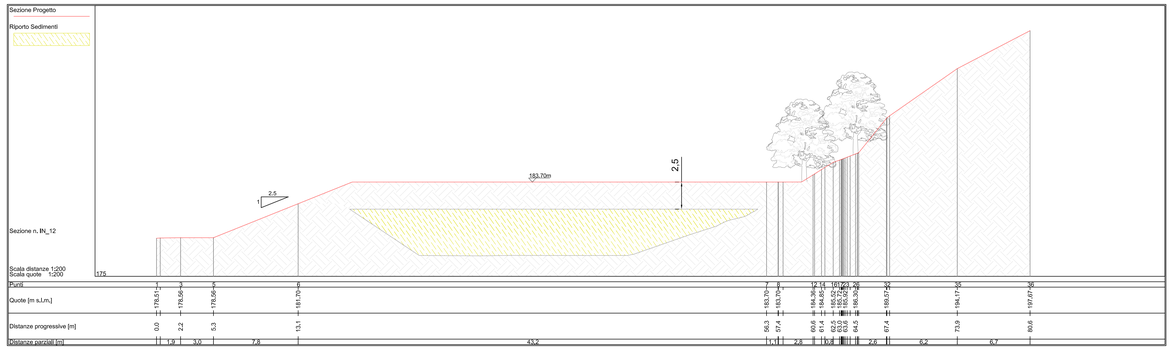

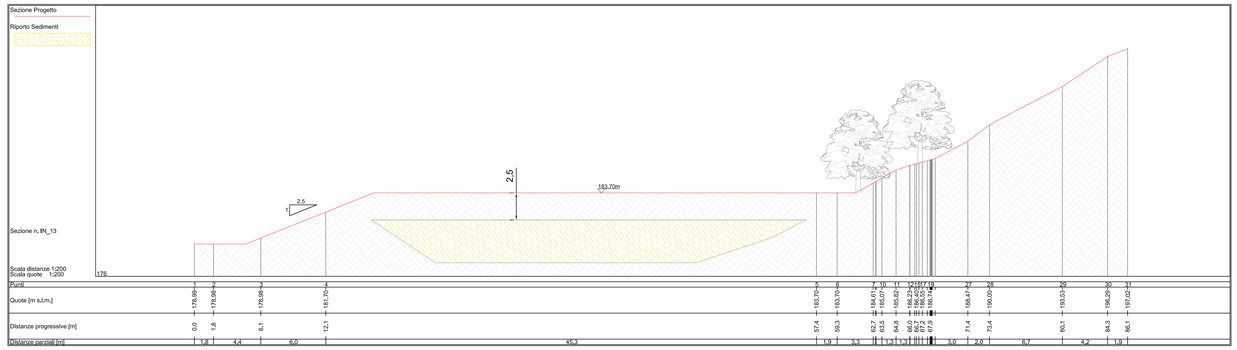

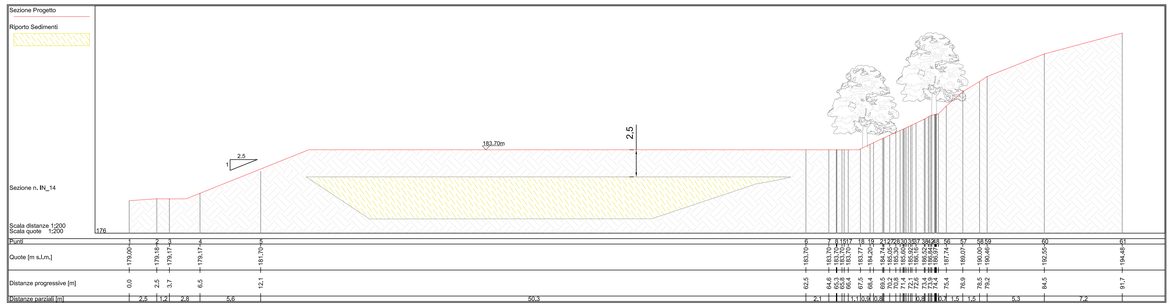

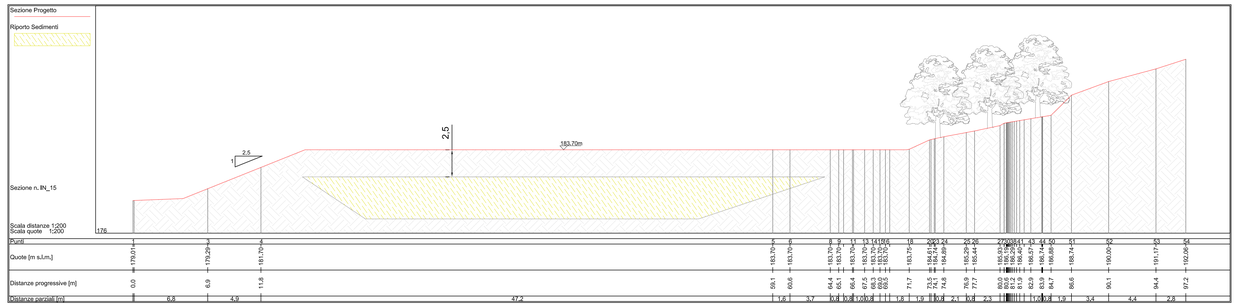

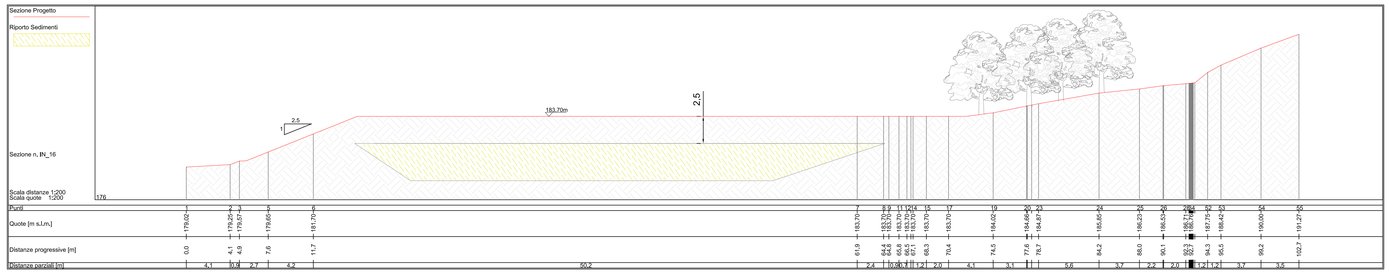

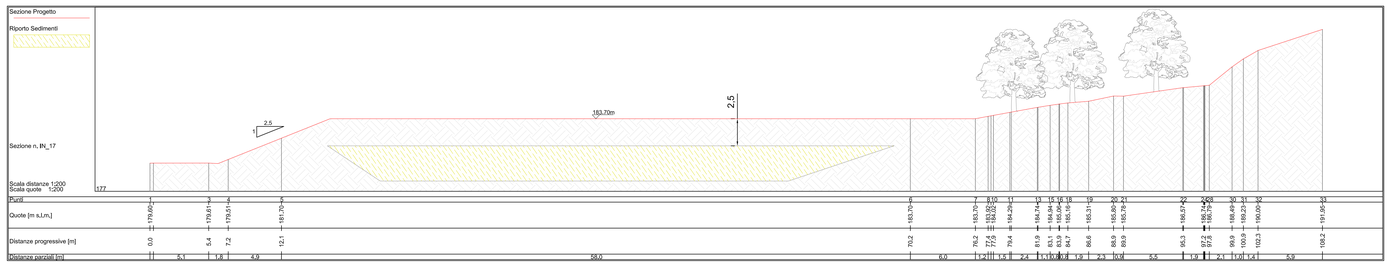

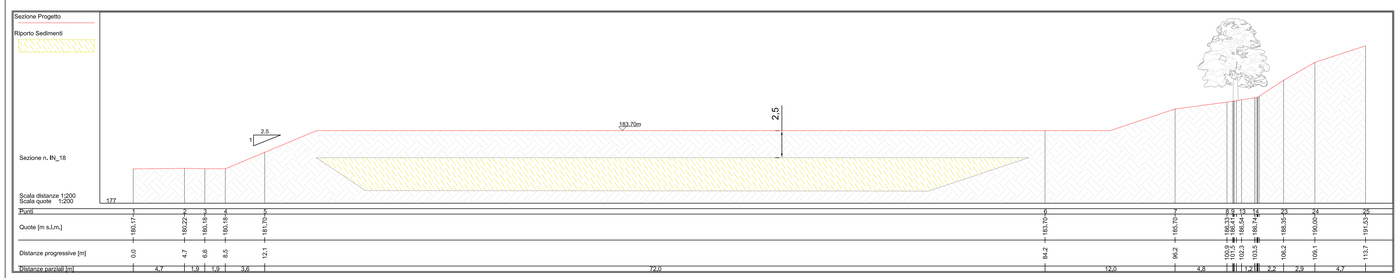

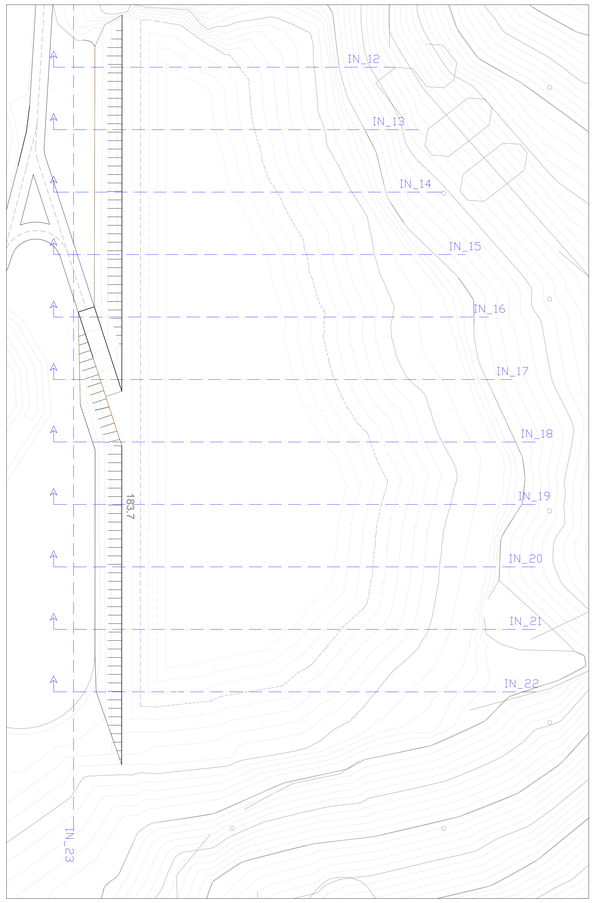

COMUNE DI BARBERINO TAVARNELLE
COMUNE DI POGGIBONSI
Provincie di FIRENZE e SIENA

INTERVENTI DI MIGLIORAMENTO DELLA DIGA DROVE DI CEPPARELLO

PROGETTO DEFINITIVO

Tavola	Nome Elaborato:	Scala:
EG43.01	*SEZIONI INVASO DI SCAVO TERRE E RIPORTO SEDIMENTI STATO DI PROGETTO*	1:200
		Data: 30/10/2020

Settore: INGEGNERIE TOSCANE — Sede Firenze Via de Sanctis, 49 Cod. Fiscale e P.I. 06111950488

Organizzazione dotata di Sistema di Gestione Integrato certificato in conformità alla normativa ISO9001 - ISO14001 - OHSAS18001 - SA8000

PROGETTAZIONE :

PROGETTISTA : *ING. GIOVANNI SIMONELLI*

GEOLOGO: *GEOL. FILIPPO LANDINI*

ESPROPRI: *GEOM. ANDREA PATRIARCHI*

COLLABORATORI :

GEOL. CARLO FERRI

PER. AGR. DAVIDE MORETTI

GEOM. ANDREA BERNARDINI

CONSULENTI TECNICI :

WEST Systems *PROGETTISTA OPERE IDRAULICHE E STRUTTURALI: ING. DAVID SETTESOLDI*

COMMESSA I.T. : *INGIT-TPLPD-ACQAC159*

DELEGATO DEL DIRETTORE TECNICO: *ING. GIOVANNI SIMONELLI*

RESPONSABILE COMMITTENTE : *GEOM. ALESSANDRO PIOLI*

RESPONSABILE DEL PROCEDIMENTO : *ING. ROBERTO CECCHINI*

Rev.	Data	Descrizione / Motivo della revisione	Redatto	Controllato / Approvato
02	30 / 10 / 2020	Seconda Emissione (Richiesta pervenuta a revisione costi)	Natali	Settesoldi
01	18 / 04 / 2019	Prima Emissione	Ferri	Settesoldi

Proprietà riservata - Vietata la riproduzione e la diffusione