




Pianta sfioratore di superficie sinistro 1:100

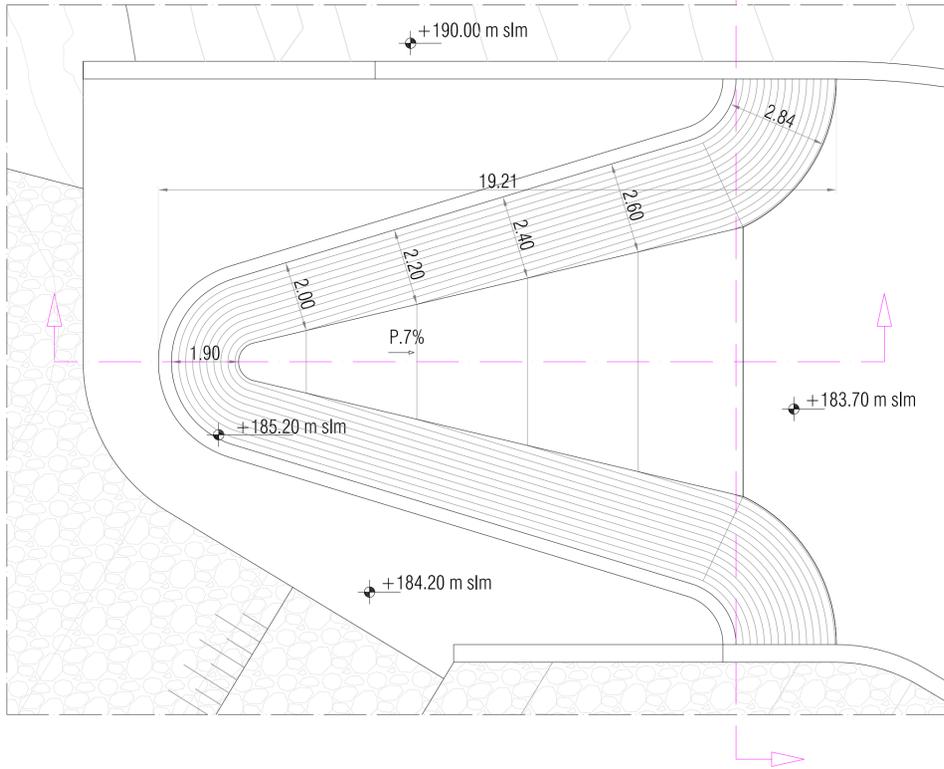


Pianta sfioratore di superficie destro 1:100

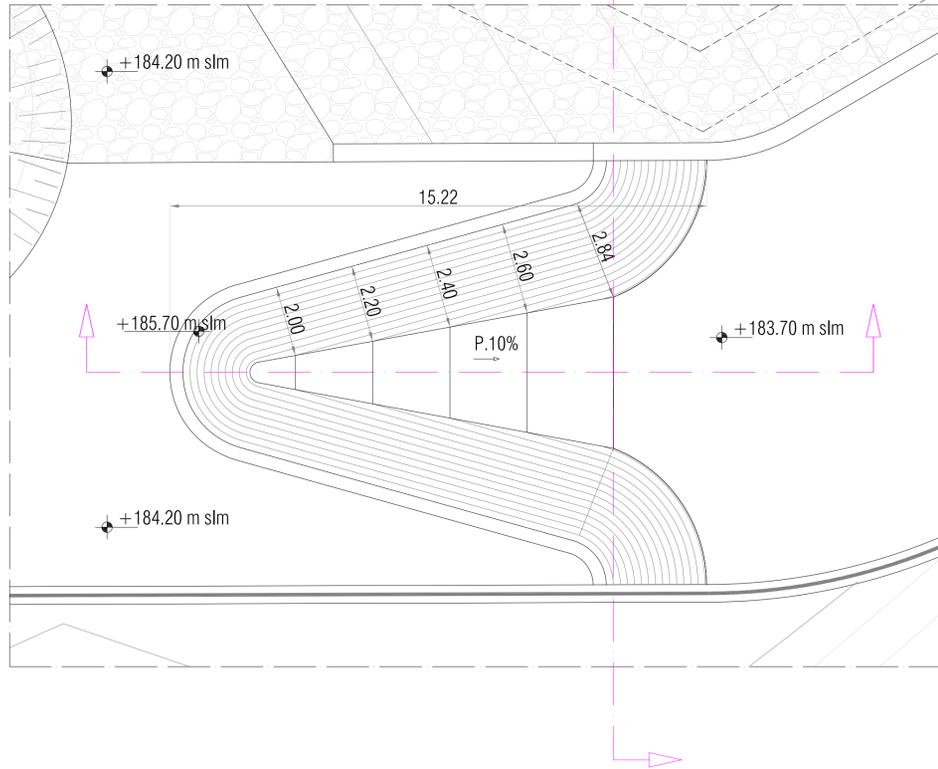


Sezione sfioratore di superficie sinistro 1:100

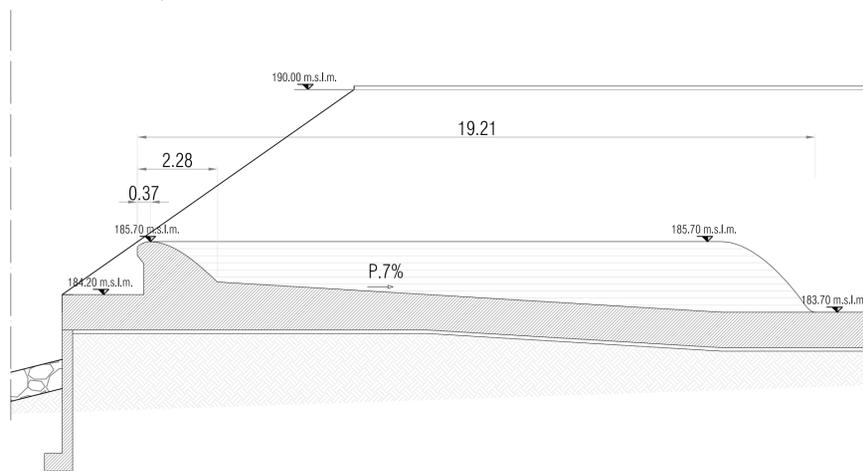


Sezione sfioratore di superficie destro 1:100

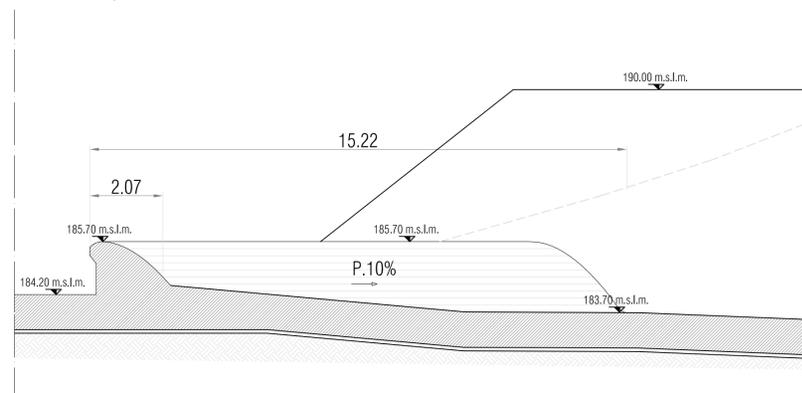

Sezione sfioratore di superficie sinistro 1:100

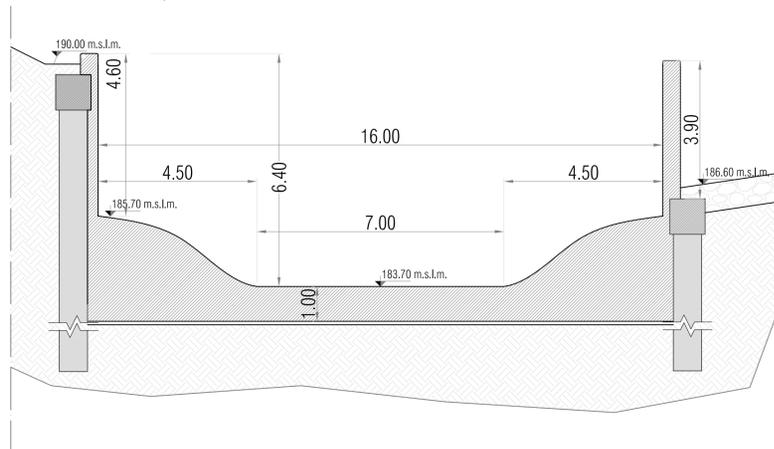

Sezione sfioratore di superficie destro 1:100

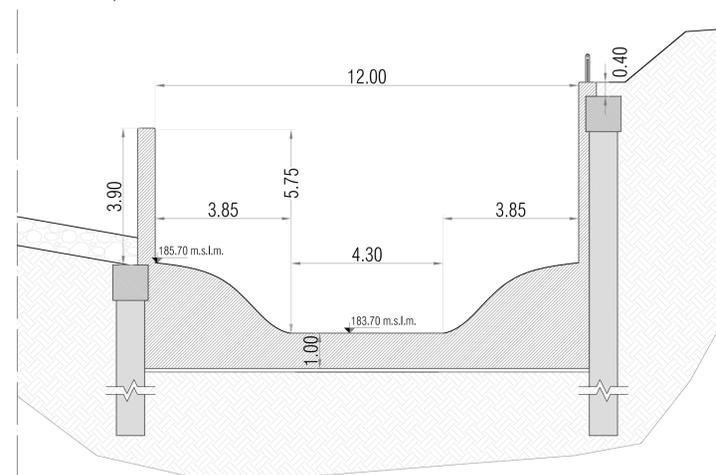

COMUNE DI BARBERINO TAVARNELLE
COMUNE DI POGGIBONSI
Province di FIRENZE e SIENA



INTERVENTI DI MIGLIORAMENTO
DELLA DIGA DROVE DI CEPPARELLO



PROGETTO DEFINITIVO

Tavola	Nome Elaborato:	Scala:		
EG48	PARTICOLARI COSTRUTTIVI SFIORATORI	1:100		
		Data:		
		30/10/2020		
Settore:				
INGEGNERIE TOSCANE Sede Firenze Via de Sanctis, 49 Cod. Fiscale e P.I. 06111950488				
Organizzazione dotata di Sistema di Gestione Integrato certificato in conformità alla normativa (ISO9001 - ISO14001 - OHSAS18001 - SA8000)				
PROGETTAZIONE:	COLLABORATORI:			
PROGETTISTA:	ING. GIOVANNI SIMONELLI	GEOL. CARLO FERRI		
GEOLOGO:	GEOL. FILIPPO LANDINI	PER. AGR. DAVIDE MORETTI		
ESPROPRI:	GEOM. ANDREA PATRIARCHI	GEOM. ANDREA BERNARDINI		
CONSULENTI TECNICI:	COMMESSA I.T.:			
WEST Systems PROGETTISTA OPERE IDRAULICHE E STRUTTURALI. ING. DAVID SETTESOLDI	INGST-TPLPD-ACGAC159			
DELEGATO DEL DIRETTORE TECNICO:	RESPONSABILE COMMITTENTE:			
ING. GIOVANNI SIMONELLI	GEOM. ALESSANDRO PIOLI			
	RESPONSABILE DEL PROCEDIMENTO:			
	ING. ROBERTO CECCHINI			
Rev.	Data	Descrizione / Motivo della revisione	Redatto	Controllato / Approvato
02	30/10/2020	Seconda Emersione (Richieste pervenute e revisione costi)	Natali	Settesoldi
01	18/04/2019	Prima Emersione	Natali	Settesoldi