



INTERVENTI DI MIGLIORAMENTO DELLA DIGA DROVE DI CEPPARELLO



PROGETTO DEFINITIVO

Elaborato	Nome Elaborato	Scala
ES01	CRONOPROGRAMMA	
		Data
		30/10/2020

Settore:	
INGEGNERIE TOSCANE	Sede Firenze Via de Sanctis, 49 Cod. Fiscale e P.I. 06111950488
Organizzazione distretto di Settore di Gestione Integrato certificato in conformità alla normativa ISO9001 - ISO14001 - OHSAS18001 - SA8000	


PROGETTAZIONE :		COLLABORATORI :
PROGETTISTA :	ING. GIOVANNI SIMONELLI	GEOL. CARLO FERRI
GEOLOGO :	GEOL. FILIPPO LANDINI	PER. AGR. DAVIDE MORETTI
ESPROPRI :	GEOM. ANDREA PATRIARCHI	GEOM. ANDREA BERNARDINI

CONSULENTI TECNICI :	PROGETTISTA OPERE IDRAULICHE E STRUTTURALI : ING. DAVID SETTESOLDI	COMMESSA I.T. :
WEST Systems		ING. TULLIO ACCIACCI

DELEGATO DEL DIRETTORE TECNICO :	ING. GIOVANNI SIMONELLI	RESPONSABILE COMMITTENTE :
		GEOM. ALESSANDRO PIOLI

DELEGATO DEL DIRETTORE TECNICO :	ING. GIOVANNI SIMONELLI	RESPONSABILE DEL PROCEDIMENTO :
		ING. ROBERTO CECOVINI

Rev.	Data	Descrizione / Motivo della revisione	Redatto	Controllato / Approvato
01	30/10/2020	Firma Emittente (Richiesta permesso di missione costi)	Simonelli	Simonelli
02	27/07/2019	Schema Emittente (Pubblicazione)	Simonelli	Simonelli
03	18/04/2019	Prima Emittente	Simonelli	Simonelli

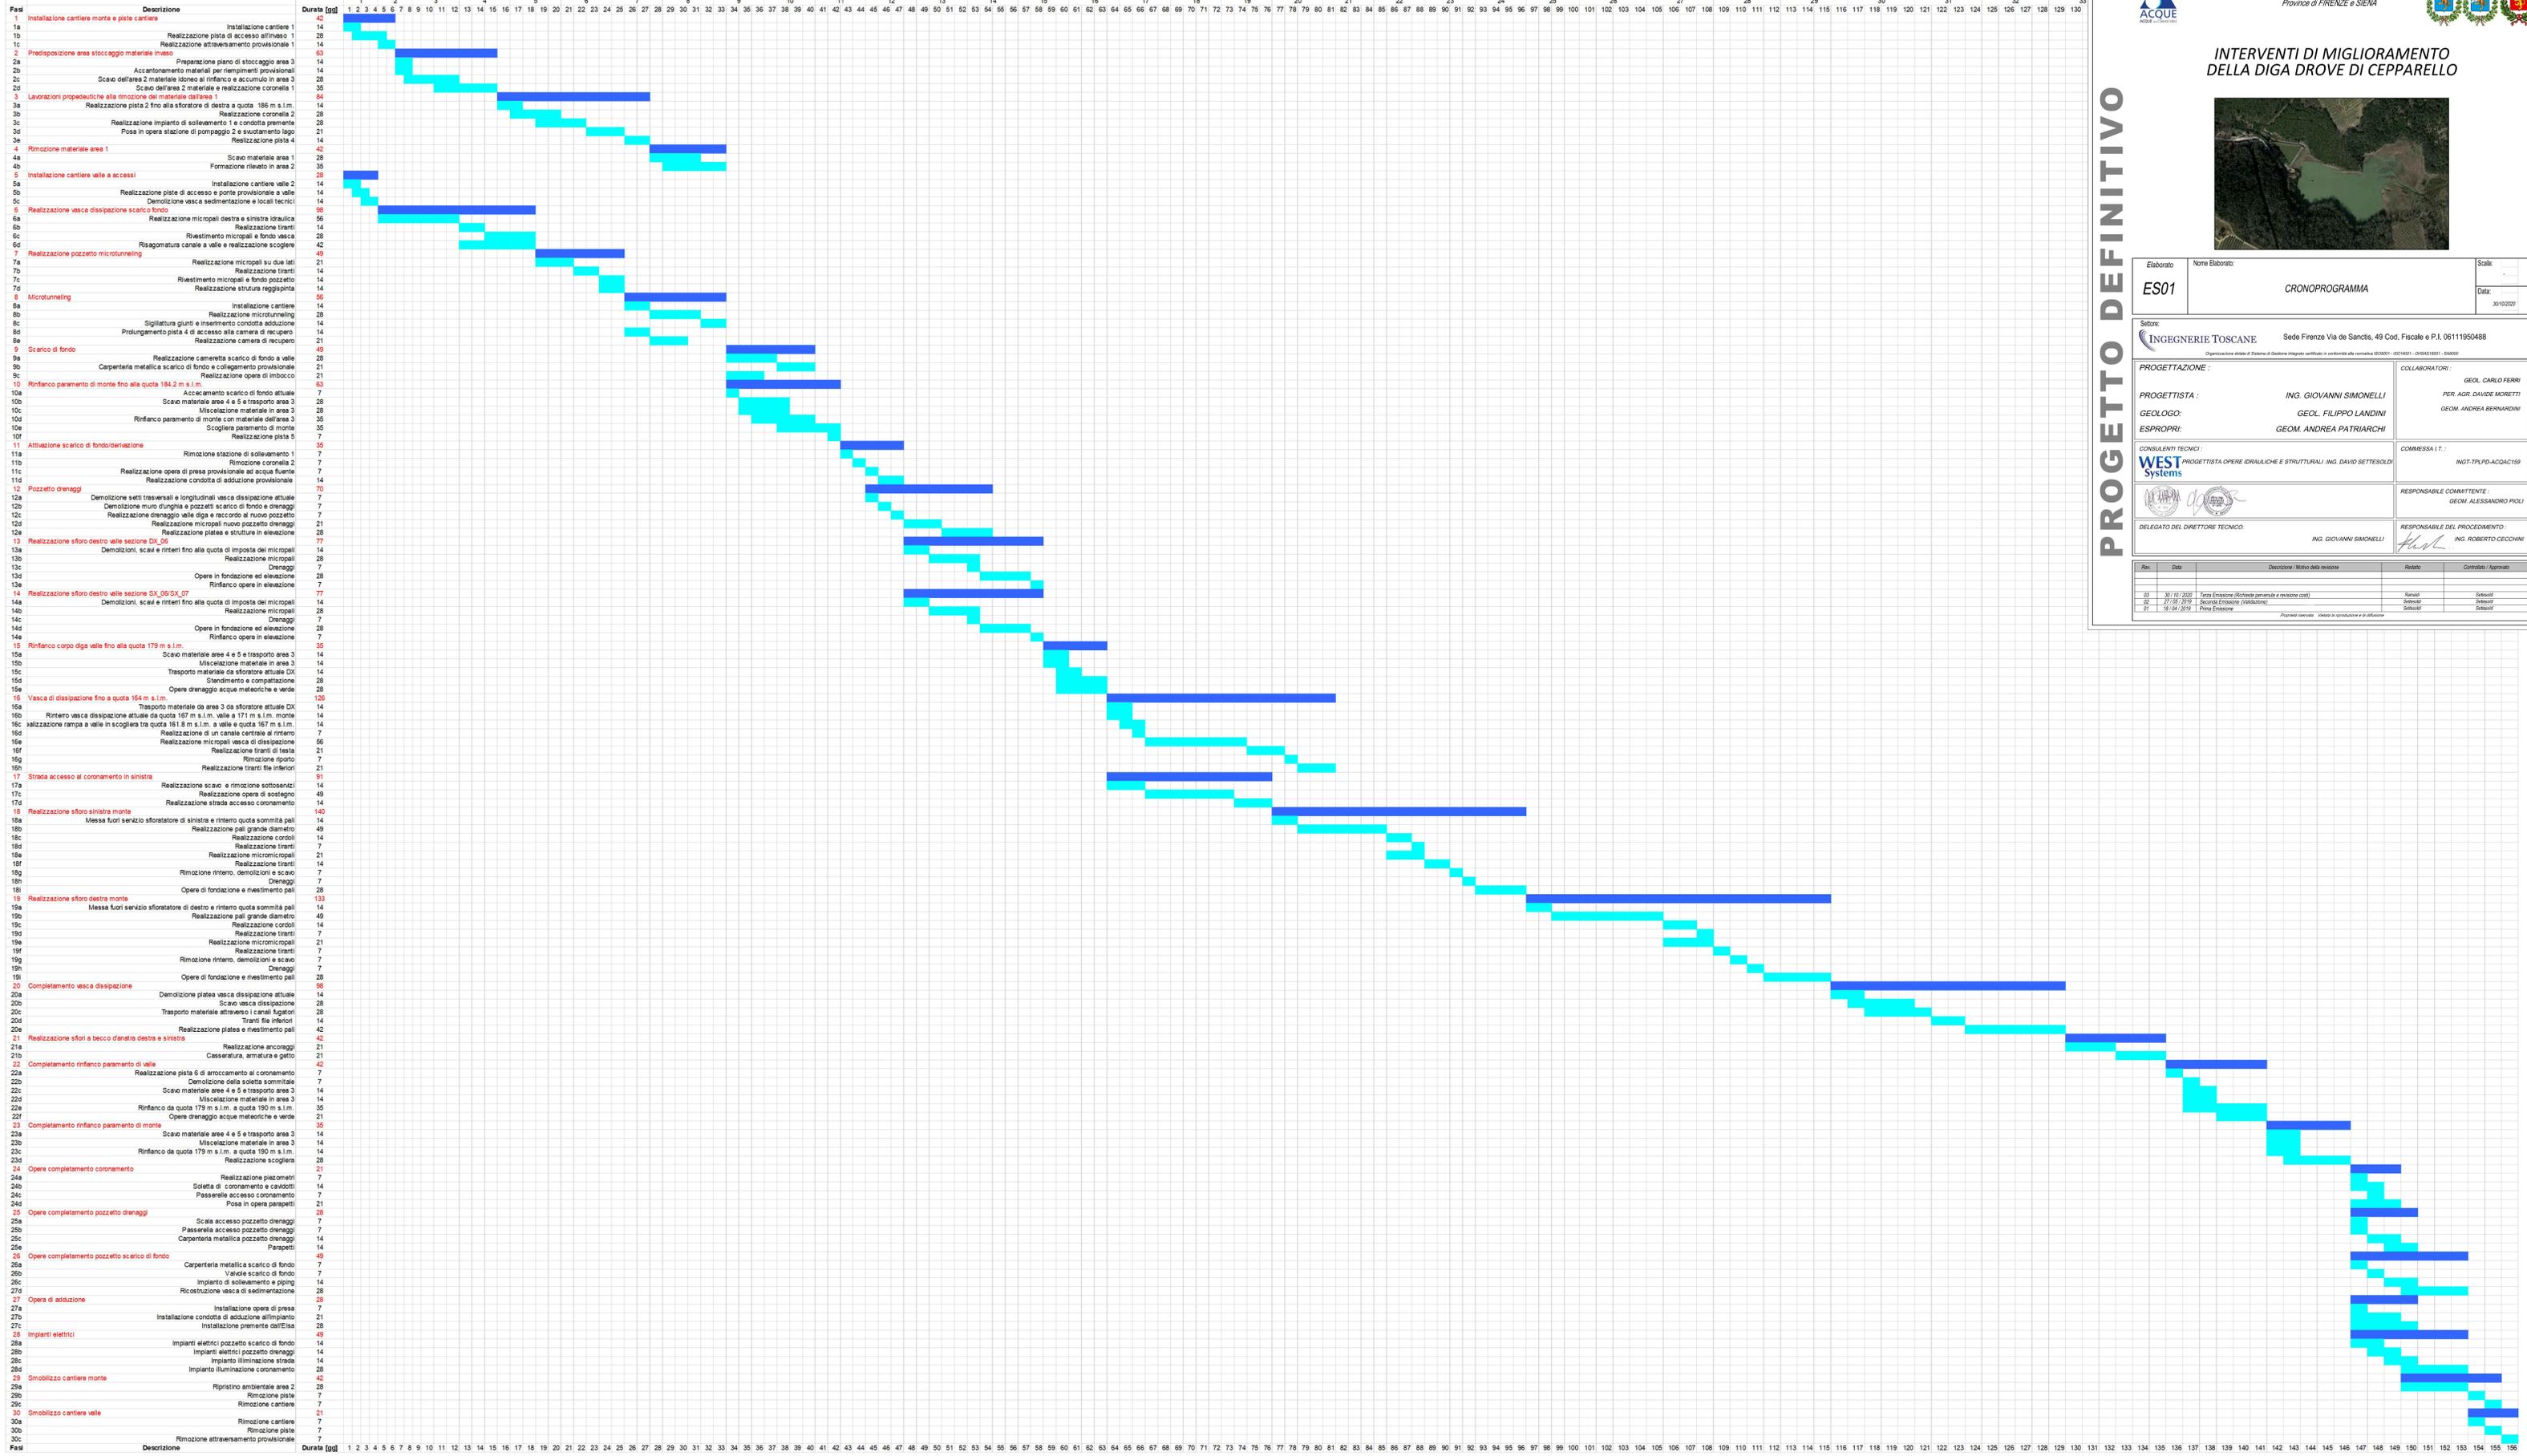

Fasi	Descrizione	Durata [gg]
1	1	1
2	2	2
3	3	3
156	156	156