



COMUNE DI BARBERINO TAVARNELLE
COMUNE DI POGGIBONSI



Provincia di FIRENZE e SIENA

**INTERVENTI DI MIGLIORAMENTO
DELLA DIGA "DROVE DI CEPPARELLO"**



Tavola/Elaborato:	Nome Elaborato:	Scala:
GEO.04	CARTA GEOMORFOLOGICA (RILIEVO DI DETTAGLIO)	1:2.000
		Data:
		30/10/2020

Settore:
INGEGNERIE TOSCANE Sede Firenze Via de Sanctis, 49 Cod. Fiscale e P.I. 06111950488
Organizzazione dotata di Sistema di Gestione Integrato certificato in conformità alla normativa ISO9001 - ISO14001 - OH SA18001 - SA8000

PROGETTAZIONE:		COLLABORATORI:	
PROGETTISTA:	ING. GIOVANNI SIMONELLI	DOTT. GEOL. CARLO FERRI	
GEOLOGO:	GEOL. FILIPPO LANDINI	PER. AGR. DAVIDE MORETTI	
ESPROPRI:	GEOM. ANDREA PATRIARCHI	GEOM. ANDREA BERNARDINI	


CONSULENTI TECNICI:	COMMESSA I.T.:
WEST Systems PROGETTISTA OPERE IDRAULICHE E STRUTTURALI: ING. DAVID SETTESOLDI	INGT-TPIDP-ACQAC159

	RESPONSABILE COMMITTENTE: GEOM. ALESSANDRO PIOLI
--	--

DELEGATO DEL DIRETTORE TECNICO: ING. GIOVANNI SIMONELLI	RESPONSABILE COMMITTENTE: ING. ROBERTO CECCHINI
---	---

Rev.	Data	Descrizione / Motivo della revisione	Redatto	Controllato / Approvato
01	18/04/2019	Prima Emissione	Soc. Idra Geo Service Srl	Landini

Proprietà riservata - Vietata la riproduzione e la diffusione

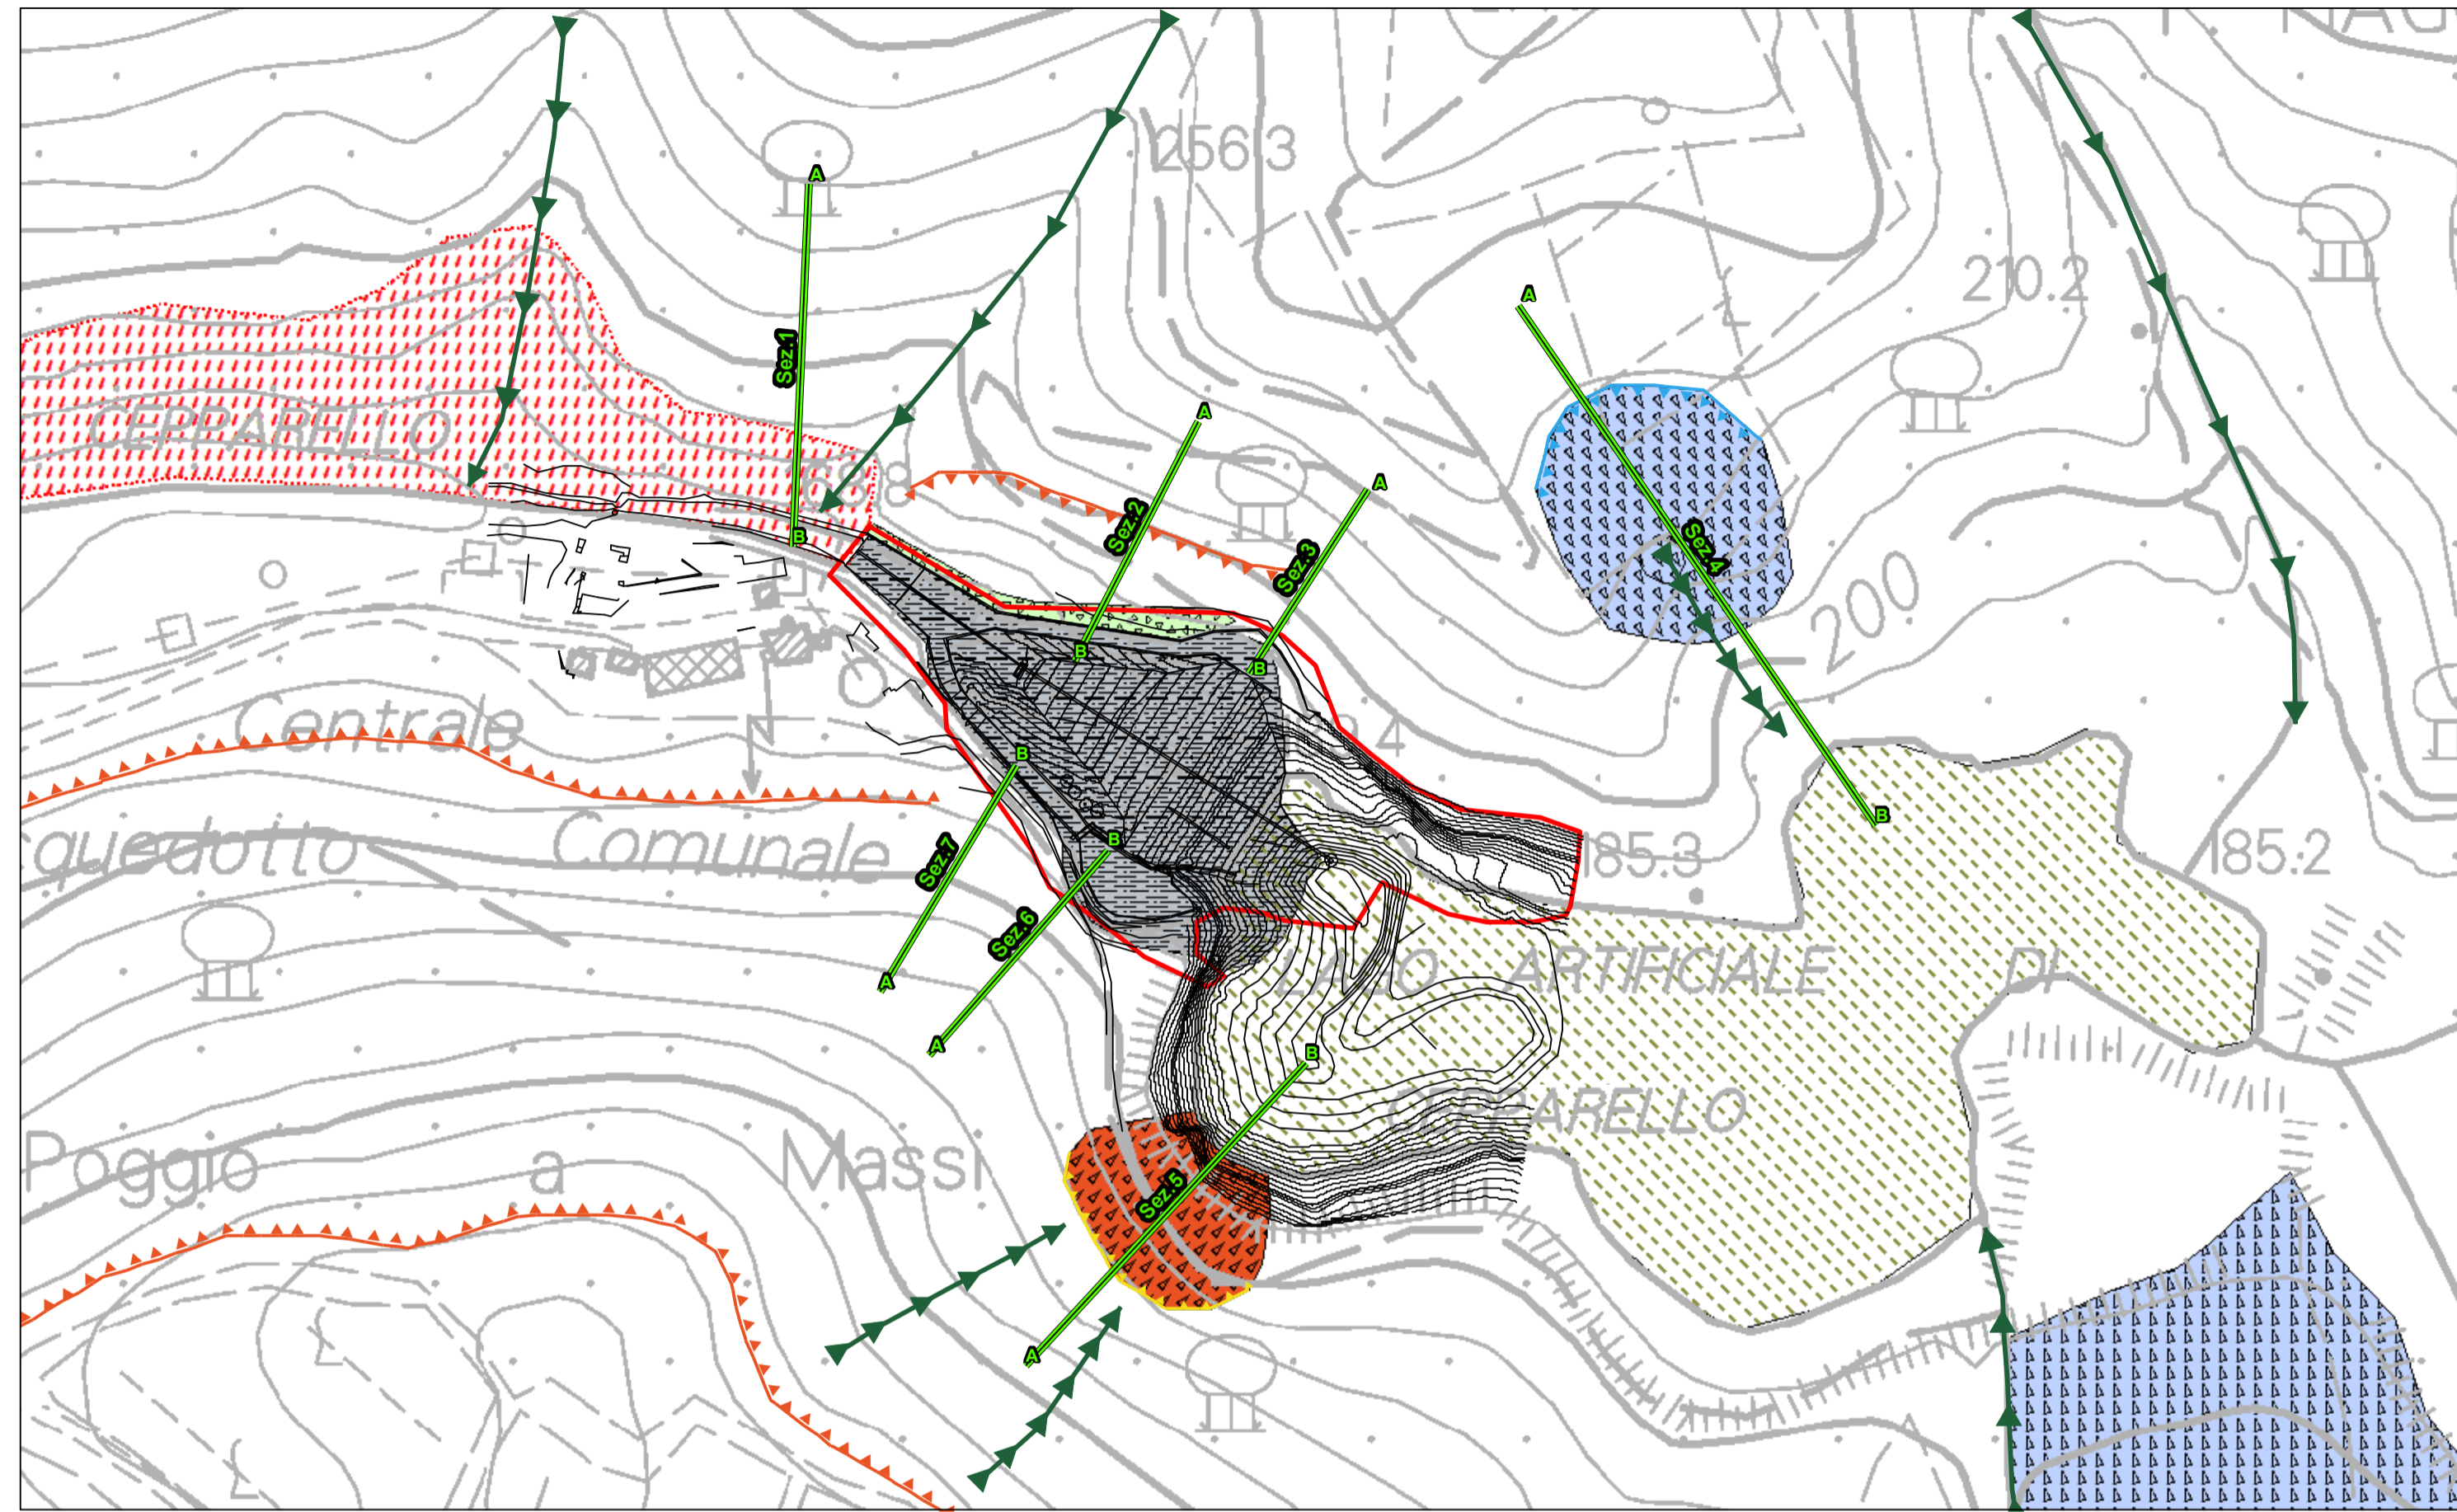

Legenda

Area di progetto	Frana attiva	Corona di frana attiva	Erosione incanalata
	Frana quiescente	Corona di frana quiescente	Zona di accumulo detritico
	Area soggetta ad erosione generalizzata	Lago antropico	Tracce di sezioni su cui sono state effettuate verifiche di stabilità (vedi all.22 - dell'elaborato ET.05)
	Scarpata d'erosione	Corpo diga	

PROGETTO DEFINITIVO