



COMUNE DI BARBERINO TAVARNELLE
COMUNE DI POGGIBONSI
Province di FIRENZE e SIENA



INTERVENTI DI MIGLIORAMENTO
DELLA DIGA DROVE DI CEPPARELLO



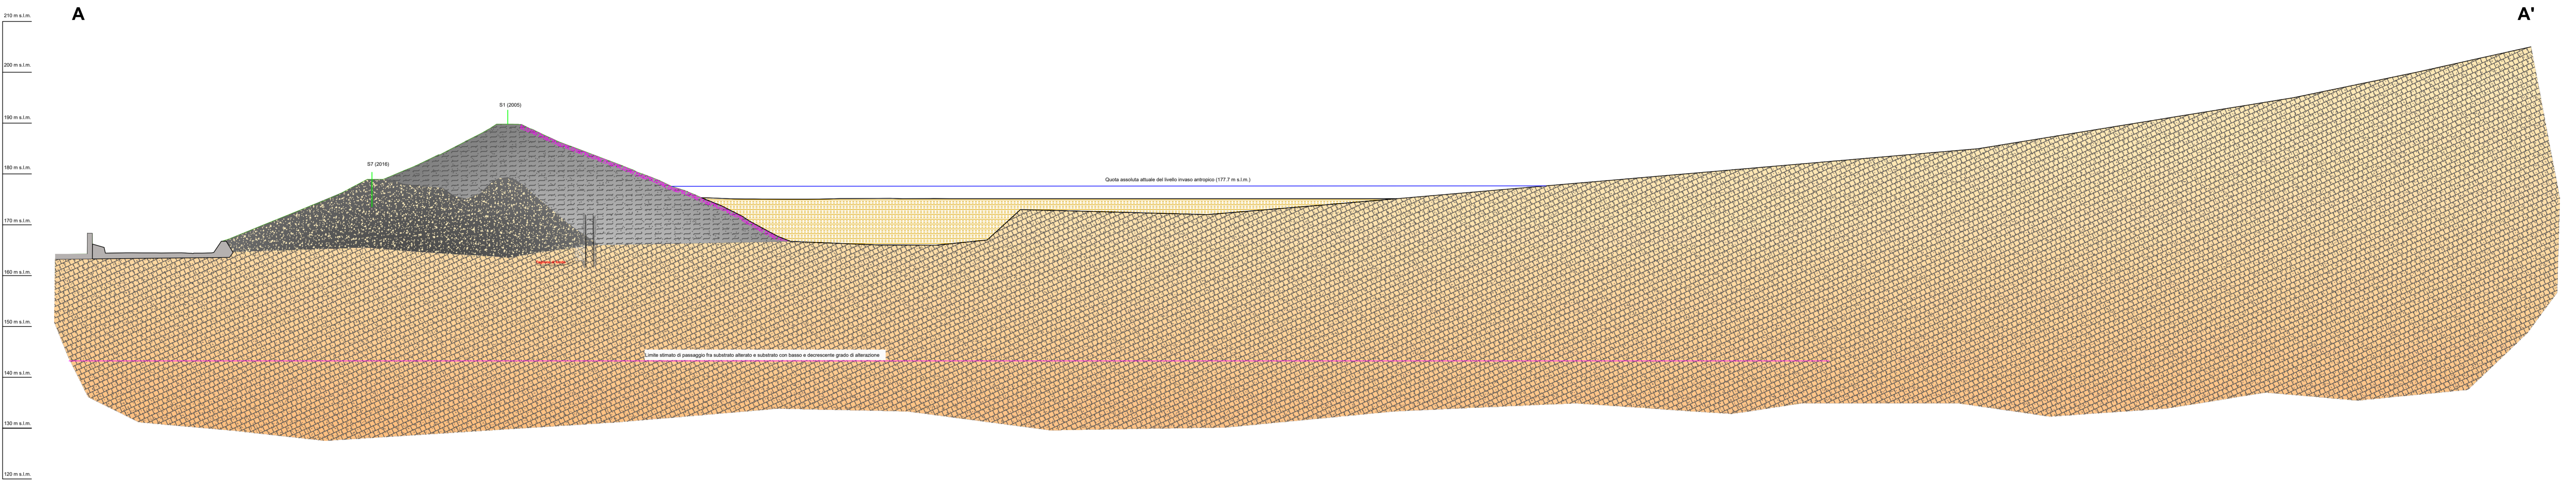
PROGETTO DEFINITIVO

Codice elaborato:	Nome Elaborato:	Scala:
GEO.08	SEZIONE GEOLOGICO-TECNICA DI DETTAGLIO	1:500
		Data:
		30/10/2020


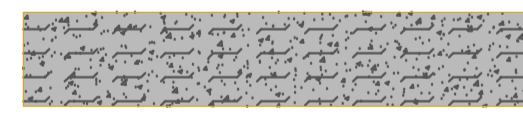


Settore: Sede Firenze Via de Sanctis, 49 Cod. Fiscale e P.I. 06111950488
Organizzazione dicata di Sistema di Gestione Integrato certificato ai conformi alla normativa ISO9001 - ISO14001 - OHSAS18001 - SA8000

PROGETTAZIONE:	COLLABORATORI:
PROGETTISTA: ING. GIOVANNI SIMONELLI	GEOL. CARLO FERRI PER. AGR. DAVIDE MORETTI
GEOLOGO: GEOL. FILIPPO LANDINI	GEOM. ANDREA BERNARDINI
ESPROPRI: GEOM. ANDREA PATRIARCHI	
CONSULENTI TECNICI:	COMMESSA I.T.:
PROGETTISTA OPERE IDRAULICHE E STRUTTURALI - ING. DAVID SETTESOLDI	INGT-TPLPD-ACQAC159
	RESPONSABILE COMMITTENTE:
	GEOM. ALESSANDRO PIOLI
DELEGATO DEL DIRETTORE TECNICO:	RESPONSABILE DEL PROCEDIMENTO:
ING. GIOVANNI SIMONELLI	ING. ROBERTO CECCHINI

Rev.	Data	Descrizione / Motivo della revisione	Redatto	Controllato / Approvato
01	18/04/2019	Prima Emissione	Soc. Ingeg. Service Srl	Landini



Legenda

-  Sedimenti di fondo invaso
-  Terreno 1a - Corpo Diga - Limo argilloso sabbioso con ghiaia
-  Terreno 1b - Corpo Diga - Ghiaia limoso-argillosa con sabbia
-  Substrato litoido (Formazione della Pietraforte)