PROGETTO DEFINITIVO

COMUNE DI BARBERINO TAVARNELLE
COMUNE DI POGGIBONSI
Provincia di FIRENZE e SIENA

INTERVENTI DI MIGLIORAMENTO
DELLA DIGA "DROVE DI CEPPARELLO"

Tavola/Elaborato:	Nome Elaborato:	Scala:
GEO.14	**CARTA DELL'UBICAZIONE DELLE INDAGINI GEOGNOSTICHE**	**1:1.000 / 1:200**
		Data: **30/10/2020**

Settore:
INGEGNERIE TOSCANE
Sede Firenze Via de Sanctis, 49 Cod. Fiscale e P.I. 06111950488
Organizzazione dotata di Sistema di Gestione Integrato certificato in conformità alla normativa ISO 9001 - ISO 14001 - OHSAS 18001 - SA8000

PROGETTAZIONE:
PROGETTISTA: *ING. GIOVANNI SIMONELLI*
GEOLOGO: *GEOL. FILIPPO LANDINI*
ESPROPRI: *GEOM. ANDREA PATRIARCHI*

COLLABORATORI:
DOTT. GEOL. CARLO FERRI
PER. AGR. DAVIDE MORETTI
GEOM. ANDREA BERNARDINI

CONSULENTI TECNICI:
WEST Systems *PROGETTISTA OPERE IDRAULICHE E STRUTTURALI:*
ING. DAVID SETTESOLDI

COMMESSA I.T:
INGT-TPLDP-ACQAC159

RESPONSABILE COMMITTENTE:
GEOM. ALESSANDRO PIOLI

DELEGATO DEL DIRETTORE TECNICO:
ING. GIOVANNI SIMONELLI

RESPONSABILE COMMITTENTE:
ING. ROBERTO CECCHINI

Rev.	Data	Descrizione / Motivo della revisione	Redatto	Controllato / Approvato
01	18/04/2019	Prima Emissione	Soc. Idrotec Service Srl	Landini

Proprietà riservata. Vietata la riproduzione e la diffusione

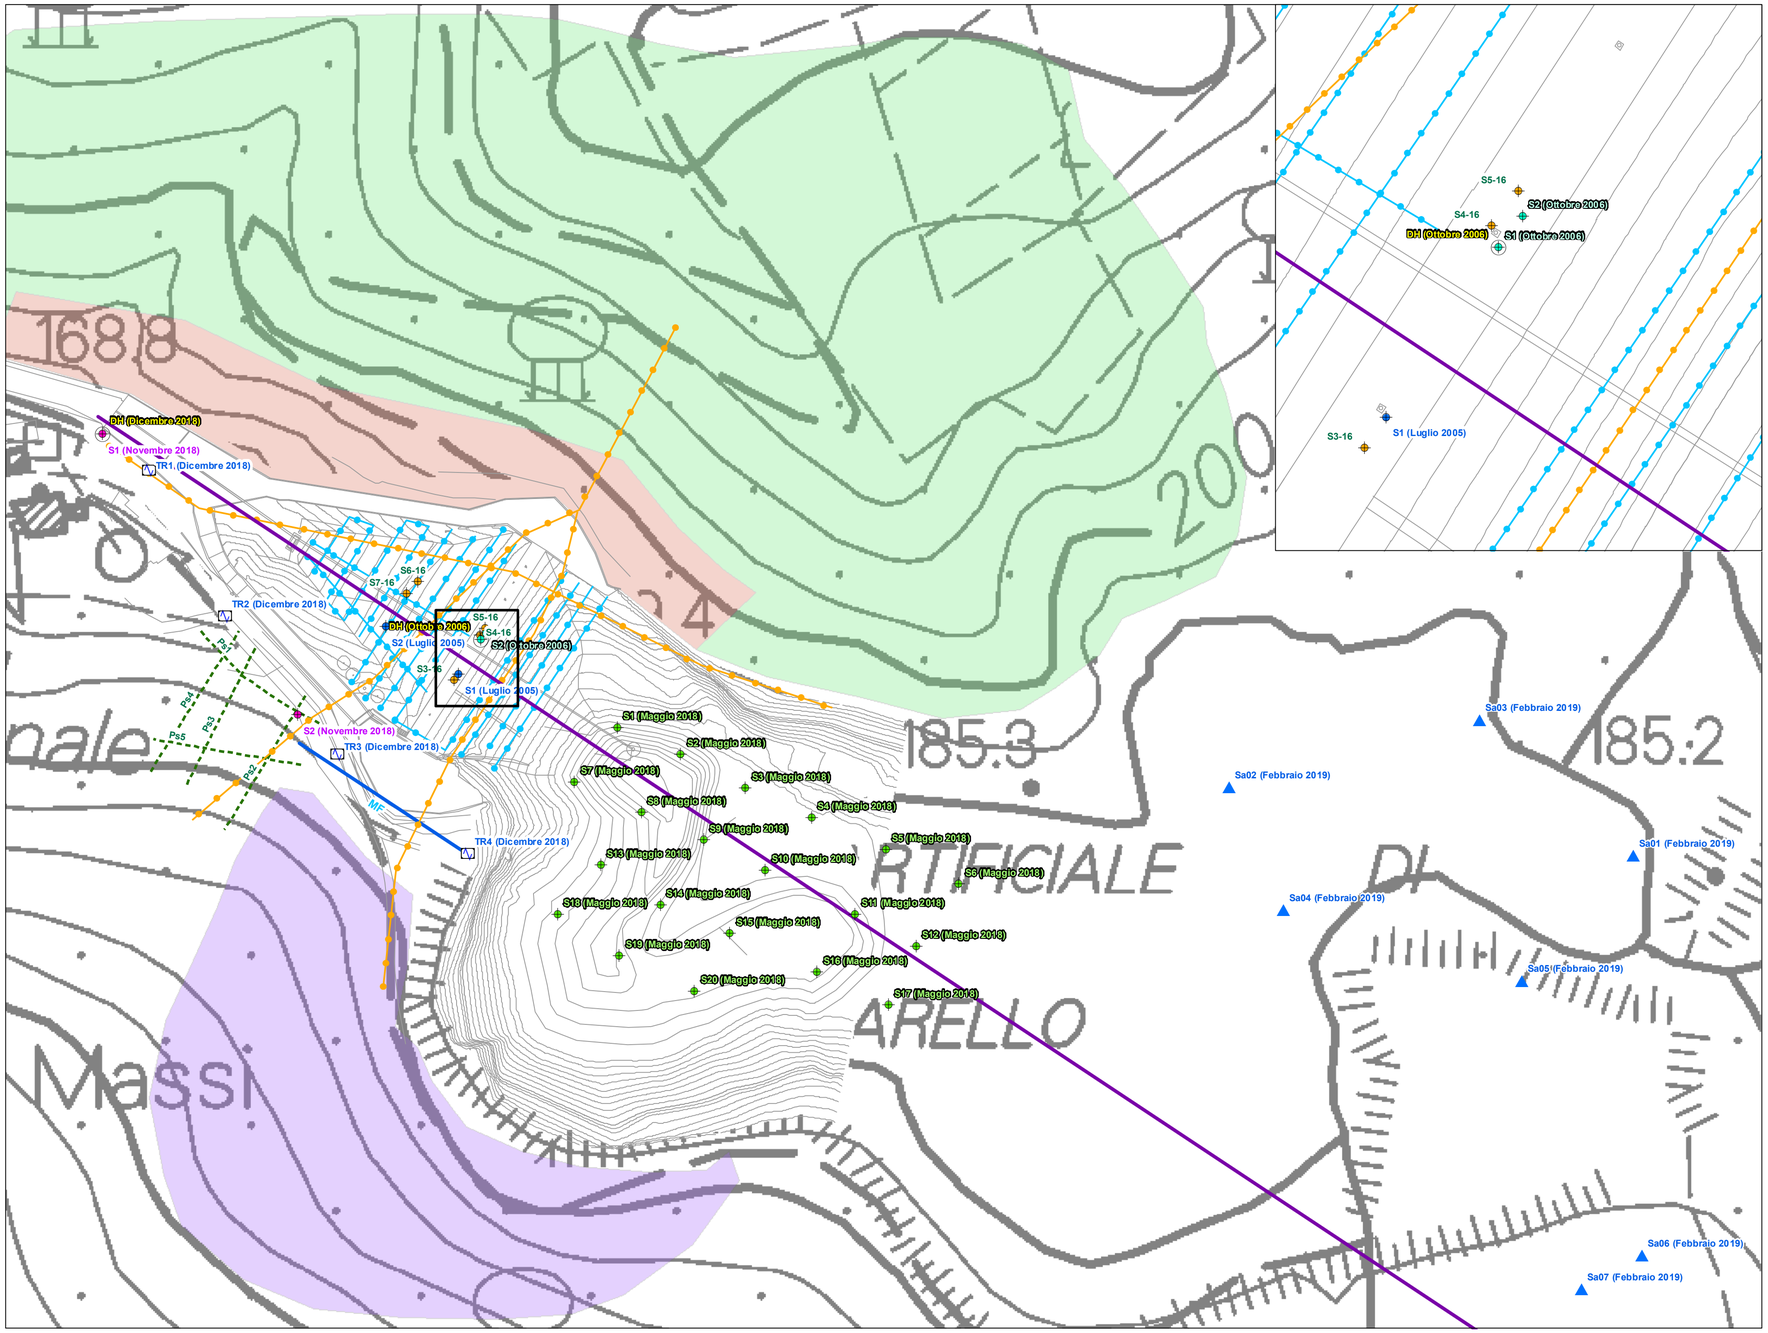

Legenda

- *Sondaggi geognostici a carotaggio continuo*
- *Saggio con prelievo di campioni*
- *Indagine sismica HVSR*
- *Indagine sismica Down-Hole*
- *Profilo sismico a rifrazione*
- *Indagine sismica MFA/HOLISURFACE*
- *Array elettrodico con spaziatura 5 metri*
- *Array elettrodico con spaziatura 3 metri*
- *Area oggetto di rilevamento geomeccanico (2006)*
- *Area oggetto di rilevamento geomorfologico (2006)*
- *Area oggetto di rilevamento geomorfologico (2018)*
- *Traccia della sezione geologico-tecnica di dettaglio (GEO.08)*