Sezione VS_1 scala 1:200

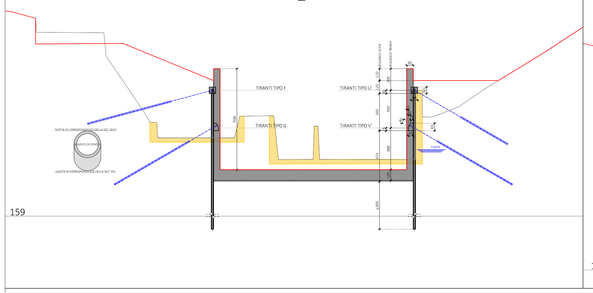

Sezione VS_2 scala 1:200

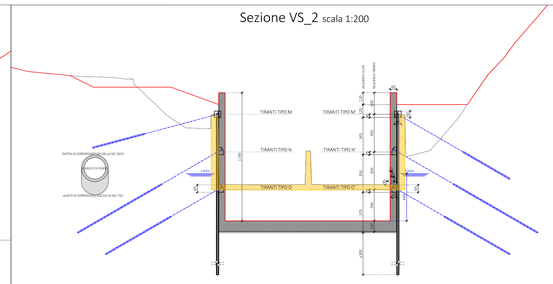

Sezione VS_3 scala 1:200

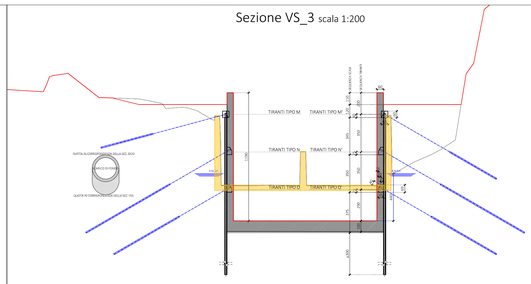

Sezione VS_4 scala 1:200

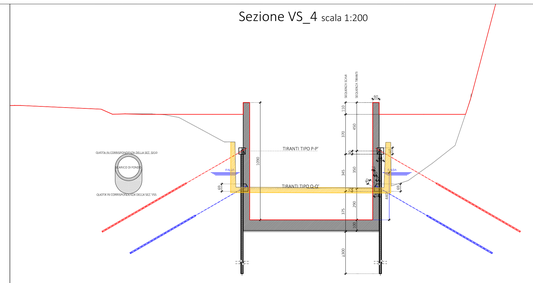

Sezione VS_5 scala 1:200

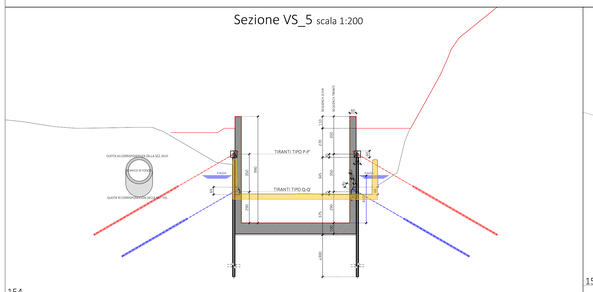

Sezione VS_6 scala 1:200

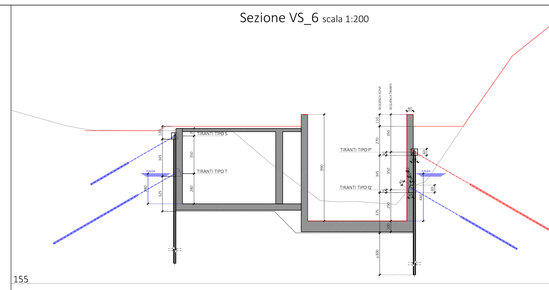

Sezione VS_7 scala 1:200

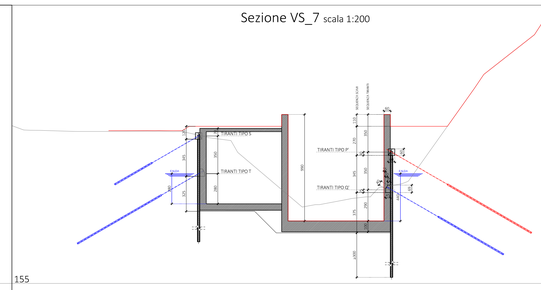

Sezione VS_7b scala 1:200

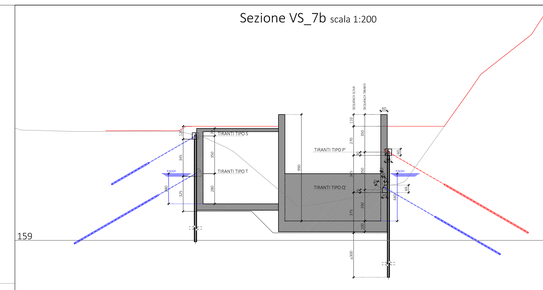

Sezione VS_8 scala 1:200

Sezione VS_9 scala 1:200

Sezione VS_10 scala 1:200

Sezione VS_11 scala 1:200

Planimetria di riferimento scala 1:500

ABACO TIRANTI

FILA	Diametro foro (mm)	Coeff. espansione bulbo	Armatura (mm)	Interasse (m)	L_{fon} (m)	L_{bulbo} (m)	α (°)	n° tiranti
H	125	1.00	DYWIDAG Ø32	2.40	8	6	30	8
VASCA DISSIPAZIONE LATO SINISTRO								
I	125	1.00	DYWIDAG Ø32	2.40	12	5	15	3
L	125	1.00	DYWIDAG Ø32	2.40	15	9	30	3
M	125	1.00	DYWIDAG Ø32	2.40	12	5	15	10
N	125	1.00	DYWIDAG Ø32	2.40	15	9	30	10
O	125	1.00	DYWIDAG Ø32	2.40	12	7	30	10
P	125	1.00	DYWIDAG Ø32	1.80	15	9	30	9
Q	125	1.00	DYWIDAG Ø32	2.40	12	7	30	7
R	125	1.00	DYWIDAG Ø32	2.40	8	5	30	17
POZZETTO SCARICO DI FONDO								
VASCA DISSIPAZIONE LATO DESTRO								
I'	125	1.00	DYWIDAG Ø32	2.40	12	5	30	2
L'	125	1.00	DYWIDAG Ø32	2.40	15	9	30	2
M'	125	1.00	DYWIDAG Ø32	2.40	12	5	30	11
N'	125	1.00	DYWIDAG Ø32	2.40	15	9	30	11
O'	125	1.00	DYWIDAG Ø32	2.40	12	7	30	11
P'	125	1.00	DYWIDAG Ø32	1.80	15	9	30	21
Q'	125	1.00	DYWIDAG Ø32	2.40	12	7	30	16
R'	125	1.00	DYWIDAG Ø32	2.40	8	5	30	20

PROGETTO DEFINITIVO

COMUNE DI BARBERINO TAVARNELLE
COMUNE DI POGGIBONSI
Province di FIRENZE e SIENA

INTERVENTI DI MIGLIORAMENTO DELLA DIGA DROVE DI CEPPARELLO

Codice elaborato:	Nome Elaborato:	Scala:
STR06	*SEZIONI STRUTTURALI VASCA DI DISSIPAZIONE*	*1 : 200*
		Data:

Settore:
INGEGNERIE TOSCANE — Sede Firenze Via de Sanctis, 49 Cod. Fiscale e P.I. 06111950488
Organizzazione dotata di Sistema di Gestione Integrato certificato in conformità alla normativa ISO9001 - ISO14001 - OHSAS18001 - SA8000

PROGETTAZIONE :
PROGETTISTA : ING. GIOVANNI SIMONELLI
GEOLOGO : GEOL. FILIPPO LANDINI
ESPROPRI : GEOM. ANDREA PATRIARCHI

COLLABORATORI :
GEOL. CARLO FERRI
PER. AGR. DAVIDE MORETTI
GEOM. ANDREA BERNARDINI

CONSULENTI TECNICI :
WEST Systems — PROGETTISTA OPERE IDRAULICHE E STRUTTURALI: ING. DAVID SETTESOLDI

COMMESSA I.T. : INGT-TPLPD-ACQAC159

RESPONSABILE COMMITTENTE : GEOM. ALESSANDRO PICLI

DELEGATO DEL DIRETTORE TECNICO: ING. GIOVANNI SIMONELLI

RESPONSABILE DEL PROCEDIMENTO : ING. ROBERTO CECCHINI

Rev:	Date	Descrizione / Motivo della revisione	Redatto	Controllato / Approvato
02	30 / 10 / 2020	Seconda Emissione (Richiesta perversia e revisione costi)	Pinelli Ramonto	Settesoldi
01	18 / 04 / 2019	Prima Emissione	Pinelli Ramonto	Settesoldi

Proprietà riservata. Vietata la riproduzione e la diffusione