


- ### Legenda di progetto
- Linea esistente
  - Linea in progetto
  - Linea in demolizione
  - Confini comunali
- ### Viabilità di accesso alle aree di cantiere
- Viabilità locale
  - Viabilità interpodereale
- Pista in area agricola
  - Pista in area boscata
  - Pista in area boscata esistente da adattare
- Cantiere costruzione sostegni (20 X 20 m)
  - Cantiere rimozione sostegni (15 X 15 m)
  - Area di studio (buffer 1000m)

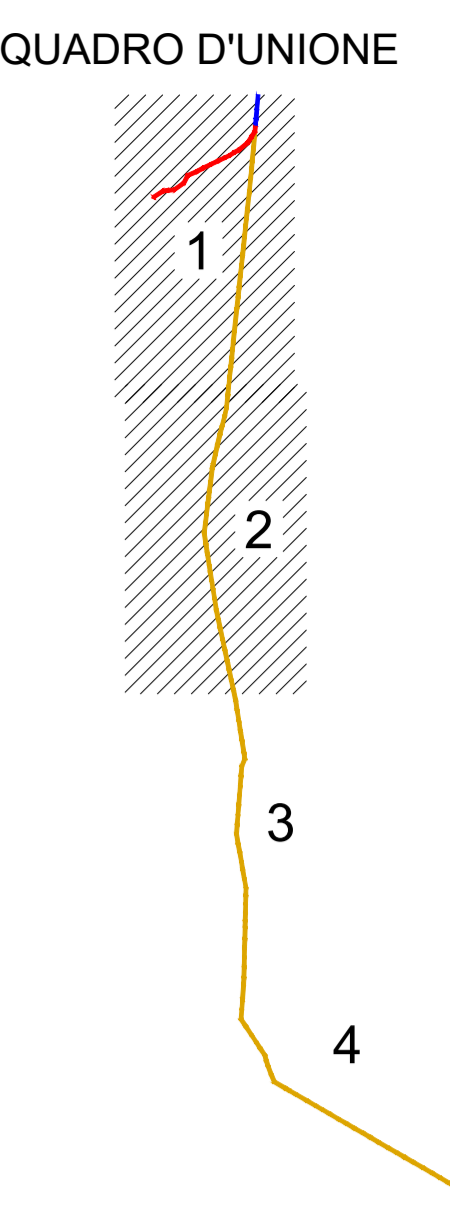

### Vegetazione forestale

(Fonte: PTF - Carta forestale 2016 integrata con lettura della fotoaerea, sopralluoghi e verifiche in campo)

- |  |   |
|--|---|
| <ul style="list-style-type: none"> <li><span style="background-color: #ffff00; border: 1px solid black; display: inline-block; width: 10px; height: 10px;"></span> AF41X - Acero-tiglio-frassineto di forra</li> <li><span style="background-color: #008000; border: 1px solid black; display: inline-block; width: 10px; height: 10px;"></span> AF50B - Acero-tiglio-frassineto d'invasione - var. a frassino maggiore</li> <li><span style="background-color: #008000; border: 1px solid black; display: inline-block; width: 10px; height: 10px;"></span> AF50X - Acero-tiglio-frassineto d'invasione</li> <li><span style="background-color: #4682b4; border: 1px solid black; display: inline-block; width: 10px; height: 10px;"></span> AN11B - Alneto di ontano nero - var. con frassino maggiore</li> <li><span style="background-color: #4682b4; border: 1px solid black; display: inline-block; width: 10px; height: 10px;"></span> AN11X - Alneto di ontano nero</li> <li><span style="background-color: #ffa500; border: 1px solid black; display: inline-block; width: 10px; height: 10px;"></span> BS10X - Betuleto pianiziale di brughiera</li> <li><span style="background-color: #808080; border: 1px solid black; display: inline-block; width: 10px; height: 10px;"></span> BS20X - Betuleto montano</li> <li><span style="background-color: #808080; border: 1px solid black; display: inline-block; width: 10px; height: 10px;"></span> BS31X - Boscadie d'invasione</li> <li><span style="background-color: #90ee90; border: 1px solid black; display: inline-block; width: 10px; height: 10px;"></span> BS40A - Corletto d'invasione - var. con latifoglie varie</li> <li><span style="background-color: #800080; border: 1px solid black; display: inline-block; width: 10px; height: 10px;"></span> BS50X - Pioppeto d'invasione a pioppo tremolo</li> <li><span style="background-color: #ffa500; border: 1px solid black; display: inline-block; width: 10px; height: 10px;"></span> CA20B - Castagneto mesoneofitico a Salvia glutinosa delle Alpi - var. con latifoglie miste</li> <li><span style="background-color: #ffa500; border: 1px solid black; display: inline-block; width: 10px; height: 10px;"></span> CA20D - Castagneto mesoneofitico a Salvia glutinosa delle Alpi - var. con rovere e o roverella</li> <li><span style="background-color: #006400; border: 1px solid black; display: inline-block; width: 10px; height: 10px;"></span> QC22X - Querceto-carpinetto d'alta pianura ad elevate precipitazioni</li> <li><span style="background-color: #008000; border: 1px solid black; display: inline-block; width: 10px; height: 10px;"></span> QR70X - Querceto zero-acidifilo di roverella delle Alpi</li> <li><span style="background-color: #ffff00; border: 1px solid black; display: inline-block; width: 10px; height: 10px;"></span> QV10C - Querceto di rovere a Teucrium scorodonia - var. con castagno</li> <li><span style="background-color: #ffff00; border: 1px solid black; display: inline-block; width: 10px; height: 10px;"></span> QV10X - Querceto di rovere a Teucrium scorodonia</li> <li><span style="background-color: #ffa500; border: 1px solid black; display: inline-block; width: 10px; height: 10px;"></span> RB10B - Robinieto - var. con latifoglie mesofile</li> <li><span style="background-color: #ffa500; border: 1px solid black; display: inline-block; width: 10px; height: 10px;"></span> RB10X - Robinieto</li> <li><span style="background-color: #808080; border: 1px solid black; display: inline-block; width: 10px; height: 10px;"></span> RB13X - Robinieto sotto specie di greto</li> <li><span style="background-color: #ff69b4; border: 1px solid black; display: inline-block; width: 10px; height: 10px;"></span> RI10C - Rimboscimento dei piani pianiziale e collinare - var. a quercia rossa</li> <li><span style="background-color: #ff69b4; border: 1px solid black; display: inline-block; width: 10px; height: 10px;"></span> RI10D - Rimboscimento dei piani pianiziale e collinare - var. a latifoglie autoctone</li> <li><span style="background-color: #ff69b4; border: 1px solid black; display: inline-block; width: 10px; height: 10px;"></span> RI10X - Rimboscimento dei piani pianiziale e collinare</li> <li><span style="background-color: #ff69b4; border: 1px solid black; display: inline-block; width: 10px; height: 10px;"></span> RI20X - Rimboscimento del piano montano</li> </ul> | <ul style="list-style-type: none"> <li><span style="background-color: #90ee90; border: 1px solid black; display: inline-block; width: 10px; height: 10px;"></span> A QC10A - Querceto-carpinetto della bassa pianura - var. con nocciolo</li> <li><span style="background-color: #90ee90; border: 1px solid black; display: inline-block; width: 10px; height: 10px;"></span> B QC10B - Querceto-carpinetto della bassa pianura - var. con latifoglie mesofile</li> <li><span style="background-color: #90ee90; border: 1px solid black; display: inline-block; width: 10px; height: 10px;"></span> D QC10D - Querceto-carpinetto della bassa pianura - var. a carpino bianco</li> <li><span style="background-color: #90ee90; border: 1px solid black; display: inline-block; width: 10px; height: 10px;"></span> H QC10H - Querceto-carpinetto della bassa pianura - var. con robinia</li> <li><span style="background-color: #90ee90; border: 1px solid black; display: inline-block; width: 10px; height: 10px;"></span> I QC10I - Querceto-carpinetto della bassa pianura - var. con robinia</li> <li><span style="background-color: #90ee90; border: 1px solid black; display: inline-block; width: 10px; height: 10px;"></span> J QC10J - Querceto-carpinetto della bassa pianura - var. con robinia</li> <li><span style="background-color: #90ee90; border: 1px solid black; display: inline-block; width: 10px; height: 10px;"></span> B QC20B - Querceto-carpinetto d'alta pianura ad elevate precipitazioni - var. con rovere</li> <li><span style="background-color: #90ee90; border: 1px solid black; display: inline-block; width: 10px; height: 10px;"></span> D QC20D - Querceto-carpinetto d'alta pianura ad elevate precipitazioni - var. d'invasione a frassino maggiore</li> <li><span style="background-color: #90ee90; border: 1px solid black; display: inline-block; width: 10px; height: 10px;"></span> E QC20E - Querceto-carpinetto d'alta pianura ad elevate precipitazioni - var. d'invasione pura a farnia</li> <li><span style="background-color: #90ee90; border: 1px solid black; display: inline-block; width: 10px; height: 10px;"></span> F QC20F - Querceto-carpinetto d'alta pianura ad elevate precipitazioni - var. con nocciolo</li> <li><span style="background-color: #90ee90; border: 1px solid black; display: inline-block; width: 10px; height: 10px;"></span> H QC20H - Querceto-carpinetto d'alta pianura ad elevate precipitazioni - var. con robinia</li> <li><span style="background-color: #90ee90; border: 1px solid black; display: inline-block; width: 10px; height: 10px;"></span> J QC20J - Querceto-carpinetto d'alta pianura ad elevate precipitazioni - var. con robinia</li> <li><span style="background-color: #90ee90; border: 1px solid black; display: inline-block; width: 10px; height: 10px;"></span> A QC22A - Querceto-carpinetto d'alta pianura ad elevate precipitazioni - var. con pioppo tremolo e betulla</li> <li><span style="background-color: #90ee90; border: 1px solid black; display: inline-block; width: 10px; height: 10px;"></span> C SP30C - Pioppeto di pioppo nero - var. con latifoglie miste</li> <li><span style="background-color: #90ee90; border: 1px solid black; display: inline-block; width: 10px; height: 10px;"></span> D SP30D - Pioppeto di pioppo nero - var. con salice bianco</li> <li><span style="background-color: #90ee90; border: 1px solid black; display: inline-block; width: 10px; height: 10px;"></span> J SP30J - Pioppeto di pioppo nero - soprassuolo con residui di arboricoltura da legno</li> <li><span style="background-color: #90ee90; border: 1px solid black; display: inline-block; width: 10px; height: 10px;"></span> SP30X - Pioppeto di pioppo nero</li> <li><span style="background-color: #90ee90; border: 1px solid black; display: inline-block; width: 10px; height: 10px;"></span> SP10B - Saliceto arbustivo ripario - var. a Salix daphnoides</li> <li><span style="background-color: #90ee90; border: 1px solid black; display: inline-block; width: 10px; height: 10px;"></span> SP10X - Saliceto arbustivo ripario</li> </ul> |
|--|---|

ORDINE TECNICI ARCHITETTI  
PROVINCIA ALESSANDRINA  
arch. Pier Angelo Donna Bianco  
n. 2801

REDAZIONE		PROGETTO	
01	25-06-2021	02	25-06-2021
03	25-06-2021	04	25-06-2021
N. DATA	DESCRIZIONE	ELABORATO	APPROVATO
TIPOLOGIA DELL'ELABORATO		COPIA DELL'ELABORATO	
PLANIMETRIA	DE23919A1BAX00114-001		
PROGETTO			
RICEVUTO DAL DOC. TERNA Linee a 132 kV "Rosone - Sud-Ovest" T. 919 T. 920 Raccordo tra il sostegno n. 83 e la C.P. di Balangero e demolizione dal sostegno n. 84 alla C.P. Sud-Ovest			
CLASSIFICAZIONE DI SICUREZZA			
PUBBLICO			
NOME DEL FILE	SCALA CAD	FORMATO	SICRA
DE23919A1BAX00114-001	1 unità = 1m	AD	1:10.000
FOGLIO		FOGLIO	
1 / 2		1 / 2	

Questo documento contiene informazioni di proprietà Terne Italia S.p.A. e viene fornito esclusivamente ad uso dimostrativo. In nessun caso potrà essere utilizzato per scopi diversi da quelli per i quali è stato creato. È vietata qualsiasi forma di riproduzione o di divulgazione senza l'esplicito consenso di Terne Italia S.p.A. This document contains information proprietary to Terne Italia S.p.A. and is only to be used exclusively for the purposes for which it has been furnished. Any other use of reproduction or reproduction without the written permission of Terne Italia S.p.A. is prohibited.