
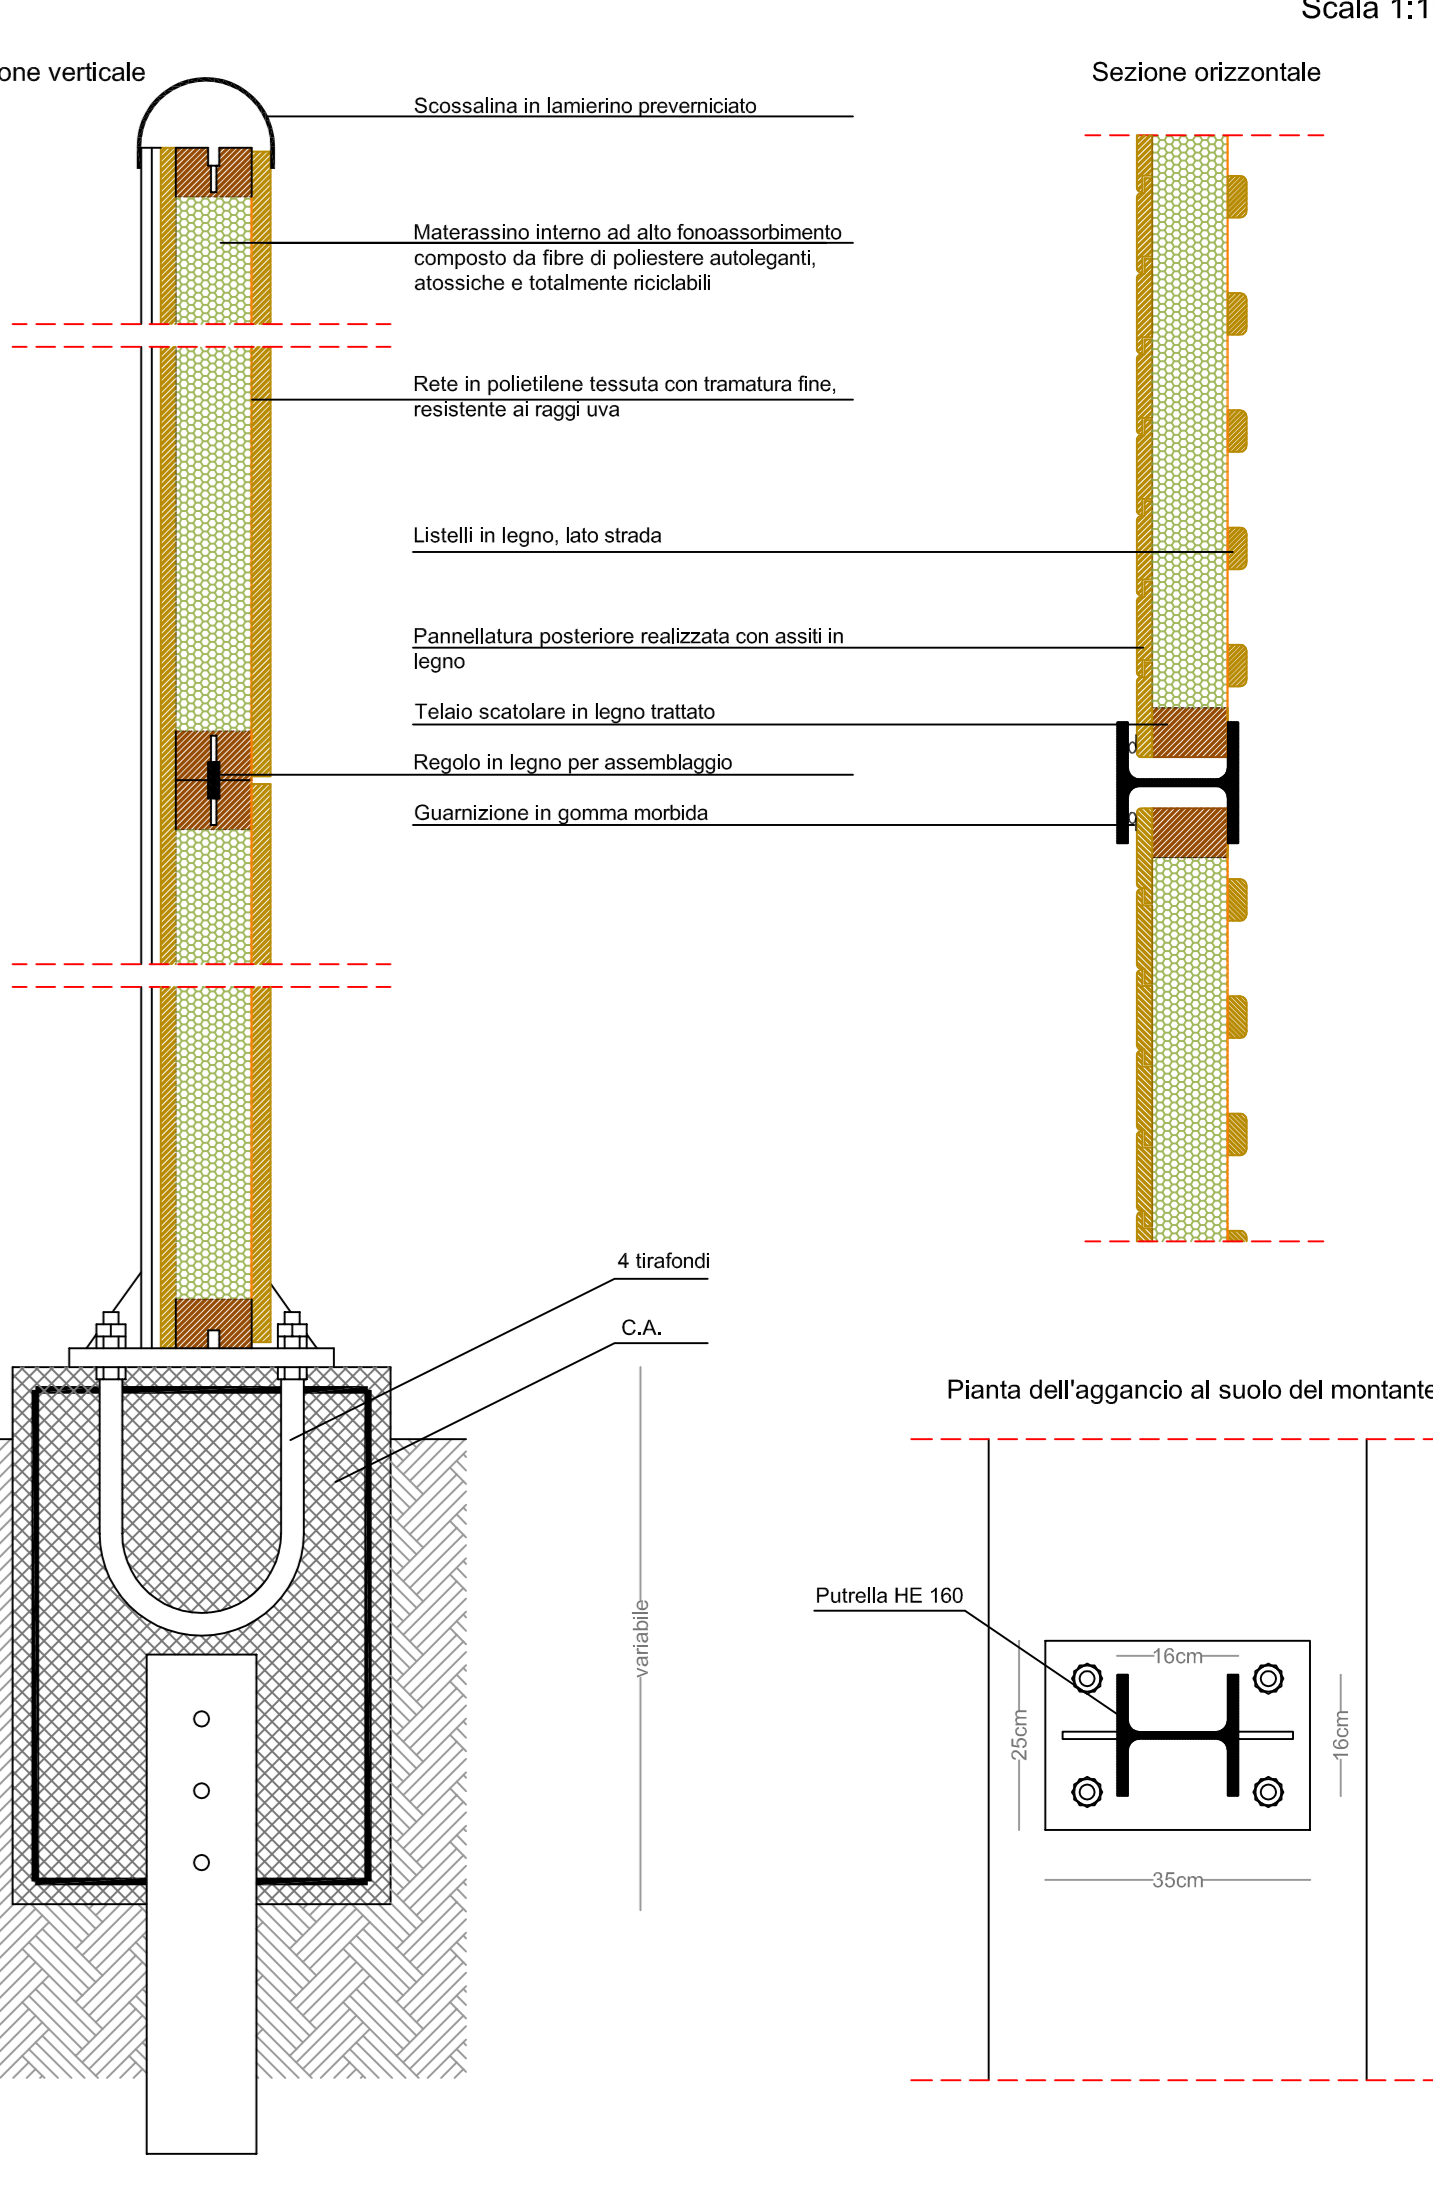


LEGENDA

- Area di sistemazione a verde
- Barriere fisse per una lunghezza pari a 330m (150m+180m)
- Area militari non cartografate perché obiettivi strategici
- Polo petrolifero industriale (ESSO) non cartografato perché obiettivo strategico
- Dragaggi

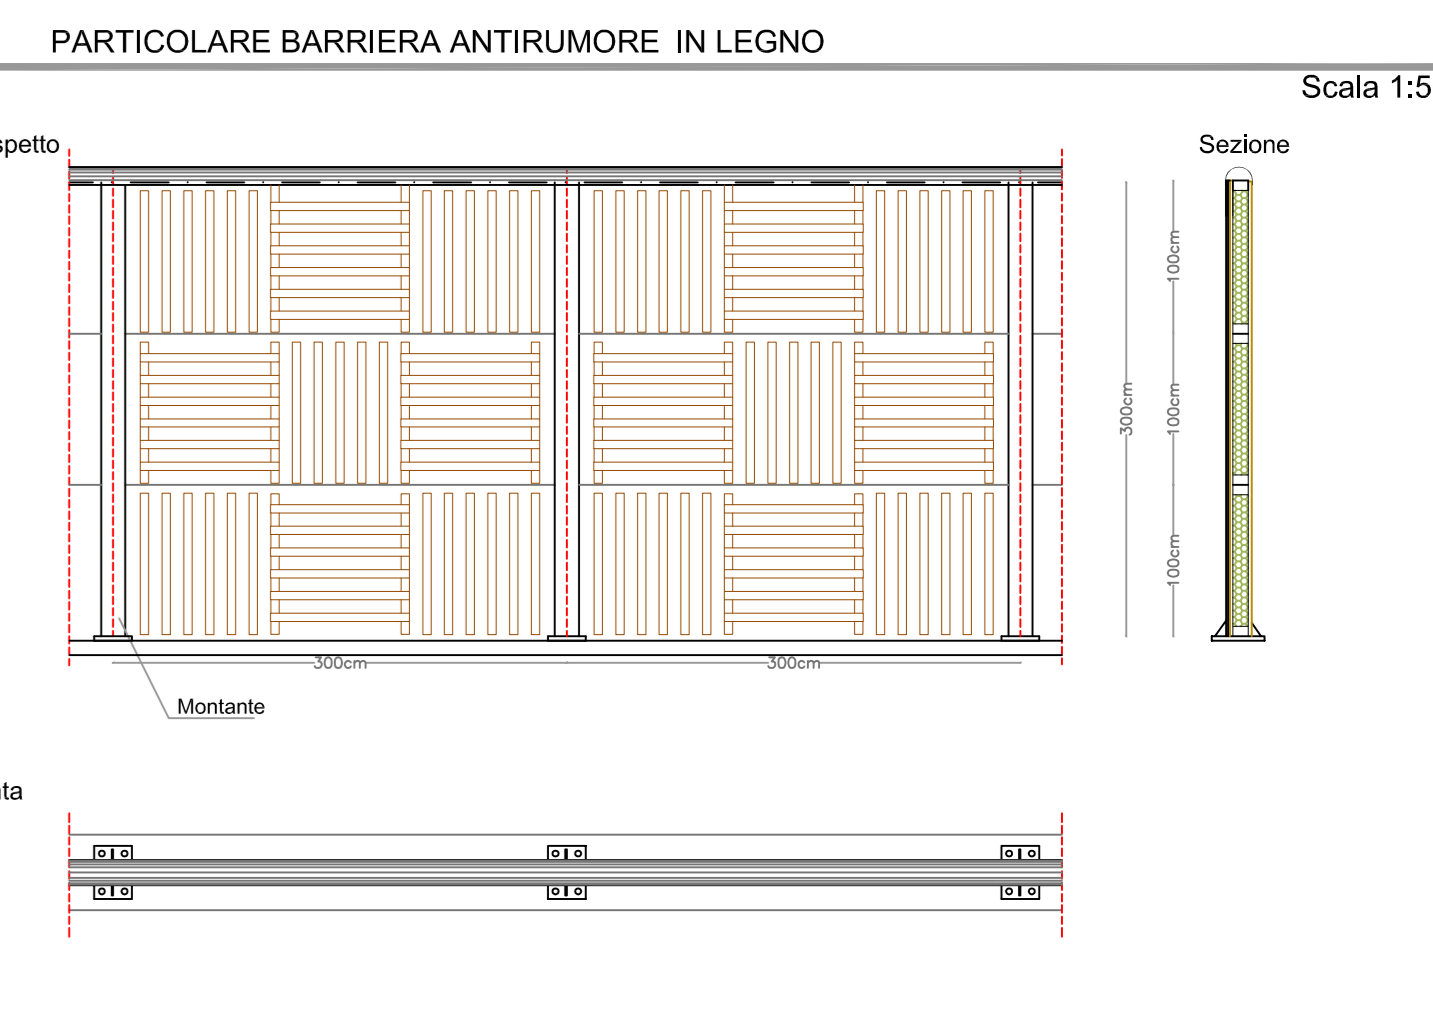

PROGETTO DI FUSIONE ED INTEGRAZIONE RELATIVO ALLE OPERE DI PRIMO STRALCIO ESECUTIVO "CON ESCLUSIONE DELL'AREA DELLA MARINA MILITARE" E DI SECONDO STRALCIO DEFINITIVO DEL PORTO COMMERCIALE DI AUGUSTA TERZA FASE - BANCHINE CONTAINERS

REGIONE SICILIANA PROVINCIA DI SIRACUSA

TITOLO I: PRIMO STRALCIO ESECUTIVO
"CON ESCLUSIONE DELL'AREA DELLA MARINA MILITARE"

AUTORITA' PORTUALE DI AUGUSTA
INTESA ISTITUZIONALE DI PROGRAMMA TRA IL GOVERNO DELLA REPUBBLICA E LA GIUNTA REGIONALE SICILIANA
ACCORDO DI PROGRAMMA QUADRO PER IL TRASPORTO MARITTIMO

PORTO COMMERCIALE DI AUGUSTA
OPERE DI COMPLETAMENTO TERZA FASE REALIZZAZIONE BANCHINE CONTAINERS
3.4.1 Opere di mitigazione

KEY-PLAN

VIA		PROGETTO		COLLABORAZIONE		APPROVAZIONE	
N.	DATA	DESCRIZIONE	ESAGITO	CONTROLLATO	APPROVATO		
0	11 OTTOBRE 2008	DEFINIZIONE	ARCH. ZAPPALÀ	ARCH. ZAPPALÀ	ARCH. ZAPPALÀ	ARCH. ZAPPALÀ	ARCH. ZAPPALÀ
1	1 SETTEMBRE 2010	DEFINIZIONE	ARCH. ZAPPALÀ	ARCH. ZAPPALÀ	ARCH. ZAPPALÀ	ARCH. ZAPPALÀ	ARCH. ZAPPALÀ
2	11 OTTOBRE 2010	DEFINIZIONE	ARCH. ZAPPALÀ	ARCH. ZAPPALÀ	ARCH. ZAPPALÀ	ARCH. ZAPPALÀ	ARCH. ZAPPALÀ

Disegnato: SCALE: 1:500
Scala: VARIE
Contorno: **AU**
Letti: 3
Fase: E
Cm: M
Opera: OT
Progresso: 014
Foglio: 1