



**Mappa Acustica Ante Operam
Periodo di Riferimento Diurno**

LEGENDA

Scala cromatica dei livelli sonori

- < 35 dBA
- 35 - 40 dBA
- 40 - 45 dBA
- 45 - 50 dBA
- 50 - 55 dBA
- 55 - 60 dBA
- 60 - 65 dBA
- 65 - 70 dBA
- 70 - 75 dBA
- 75 - 80 dBA
- > 80 dBA

Identificativo Ricettore

- Ricettore
- Ricettore industriale/Altro
- Ricettore sensibile
- Ricettore previsto in demolizione


**Fascia di pertinenza acustica ferroviaria
D.P.R. 18 / 11 / 1998 n° 459**

- Fascia A (0 - 100 m per lato da binario esterno)
- Fascia B (100 - 250 m per lato da binario esterno)


Ambito di Studio

- Fascia Ambito di Studio (250 - 300 m da binario esterno di progetto per Zonizzazione Acustica)

KEY PLAN

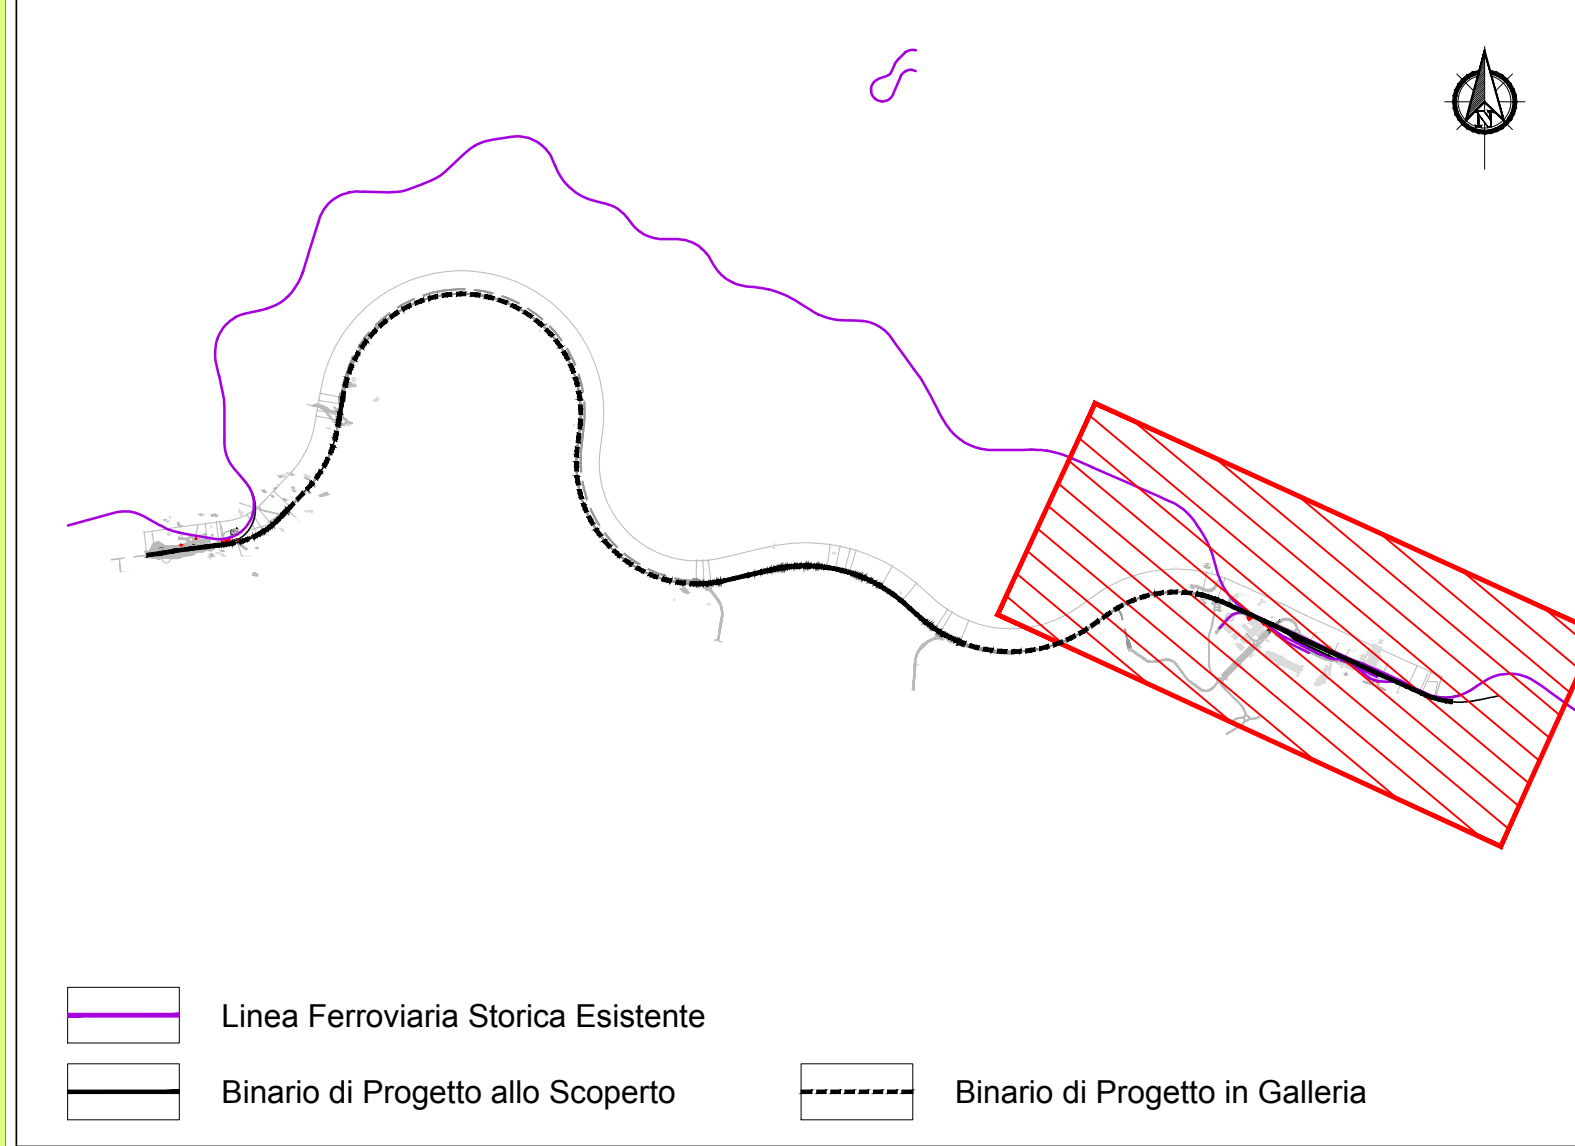

- Linea Ferroviaria Storica Esistente
- Binario di Progetto allo Scoperto
- Binario di Progetto in Galleria

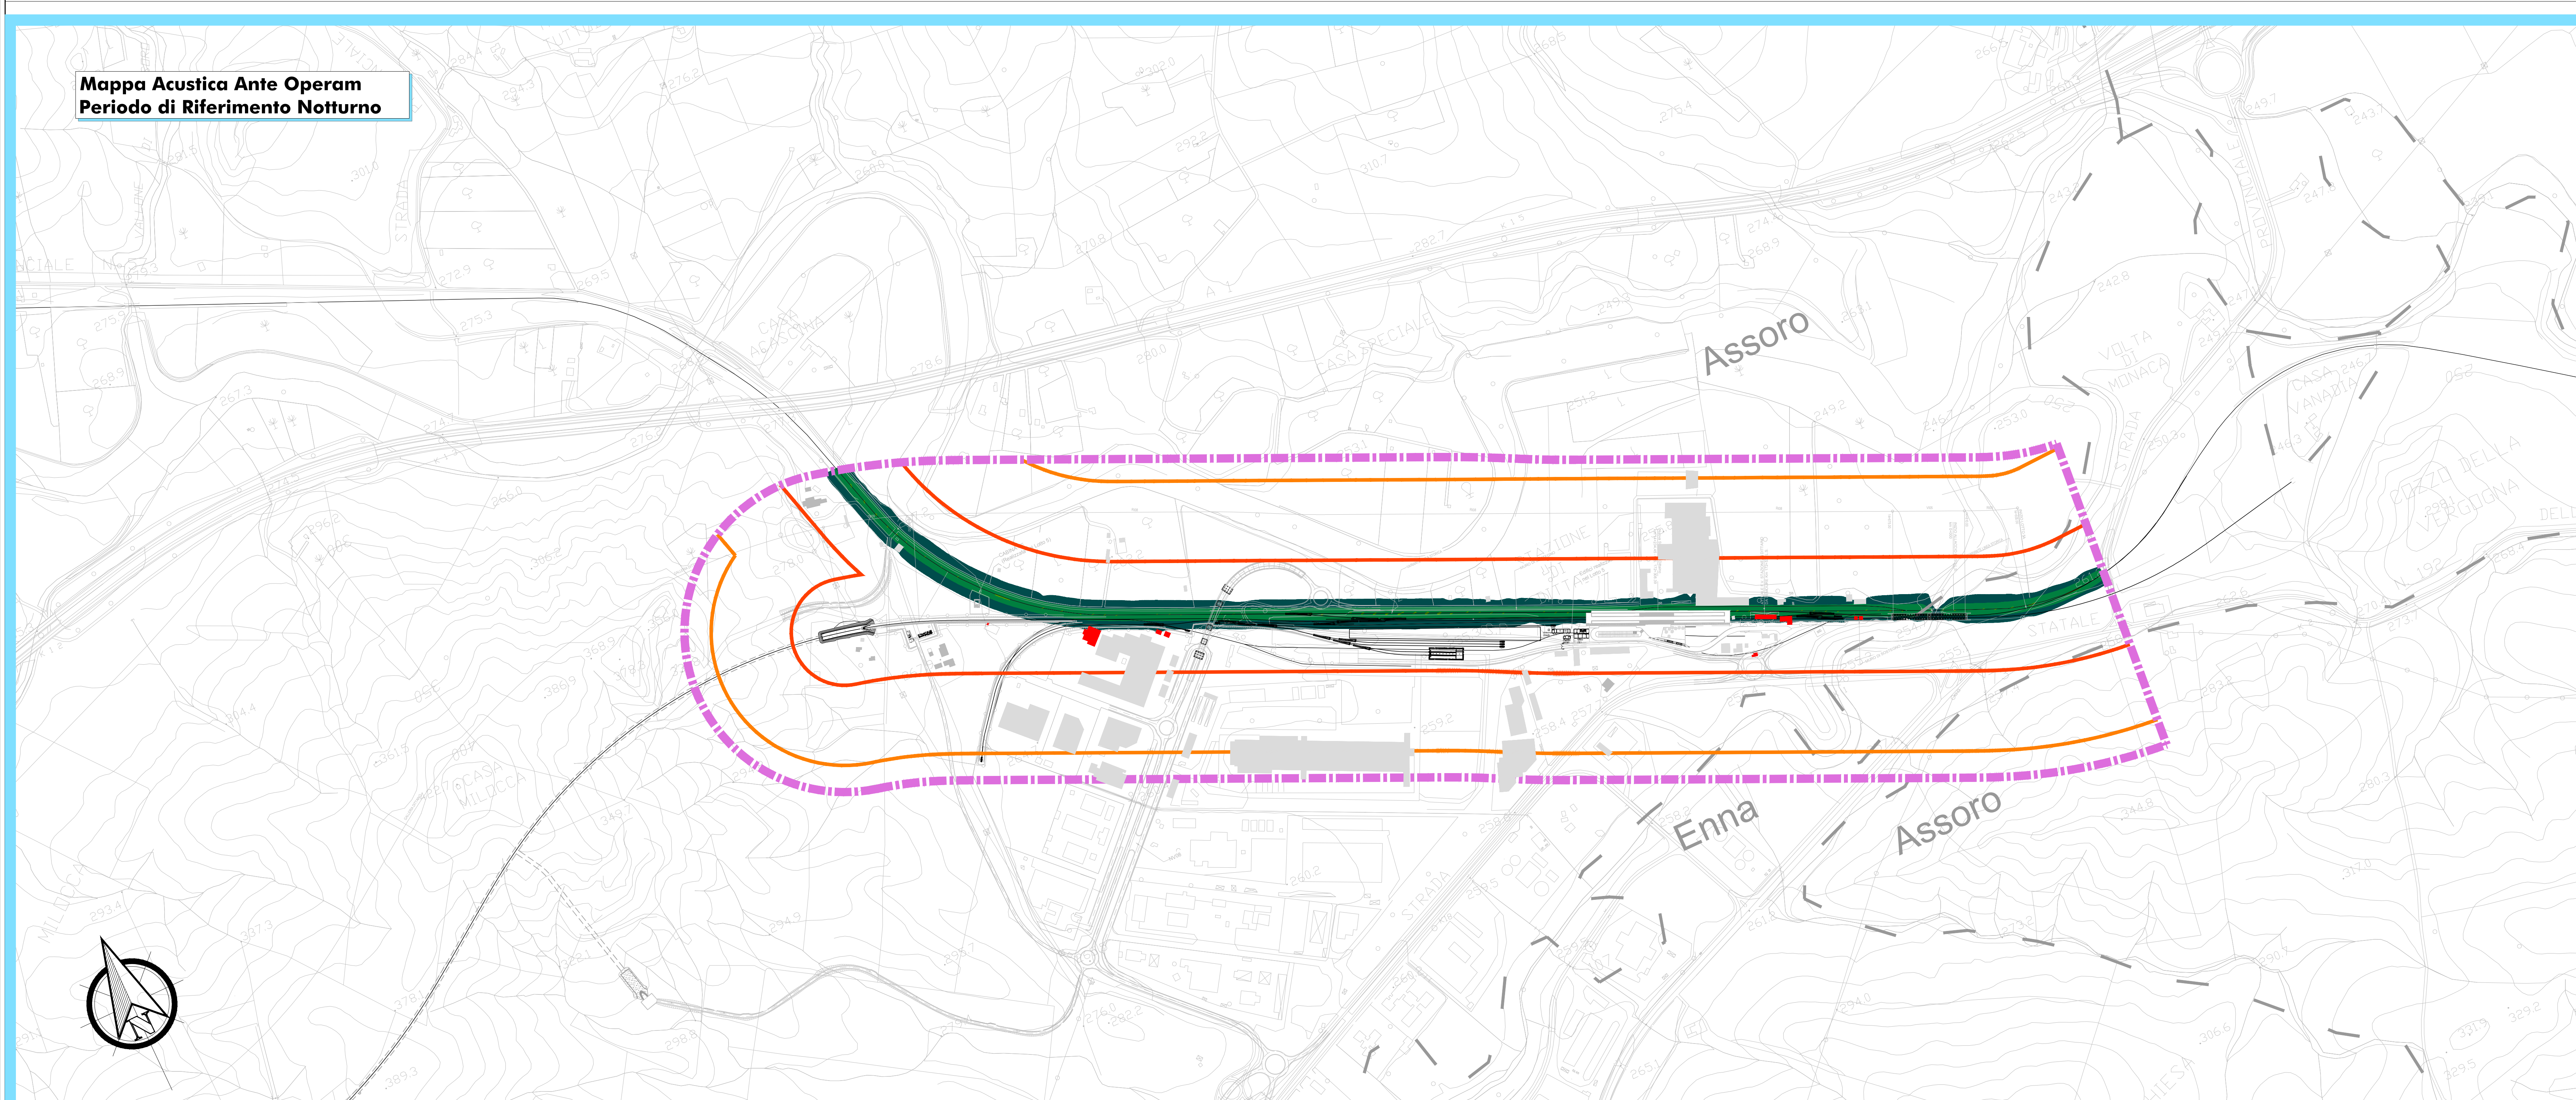

**Mappa Acustica Ante Operam
Periodo di Riferimento Notturno**

COMMITTENTE: RFI - RETTE FERROVIARIE ITALIANE - GRUPPO FERROVIE DELLO STATO ITALIANO

PROGETTAZIONE: ITALFERR - GRUPPO FERROVIE DELLO STATO ITALIANO

**DIRETTRICE FERROVIARIA MESSINA - CATANIA - PALERMO
NUOVO COLLEGAMENTO PALERMO - CATANIA**

**U.O. ARCHITETTURA, AMBIENTE E TERRITORIO
S.O. AMBIENTE**

PROGETTO DEFINITIVO

TRATTA NUOVA ENNA - DITTAINO (LOTTO 4B)

STUDIO ACUSTICO

MAPPA ACUSTICA - Ante Operam - H=4,00m da Piano Campagna

SCALA: 1:5.000

COMMESSA LOTTO FASE ENTE TIPO DOC. OPERADISCIPLINA PROGR. REV.

RS3V 40 D 22 N5 IM0004 002 A

Rev.	Descrizione	Redatto	Data	Verificato	Data	Approvato	Data	Autorizzato	Data
A	Emissione acustica	E. 206	Luglio 2021	[Signature]	Luglio 2021	[Signature]	Luglio 2021	[Signature]	Luglio 2021

File: RS3V40D22N5IM0004002A n. Elab.: