



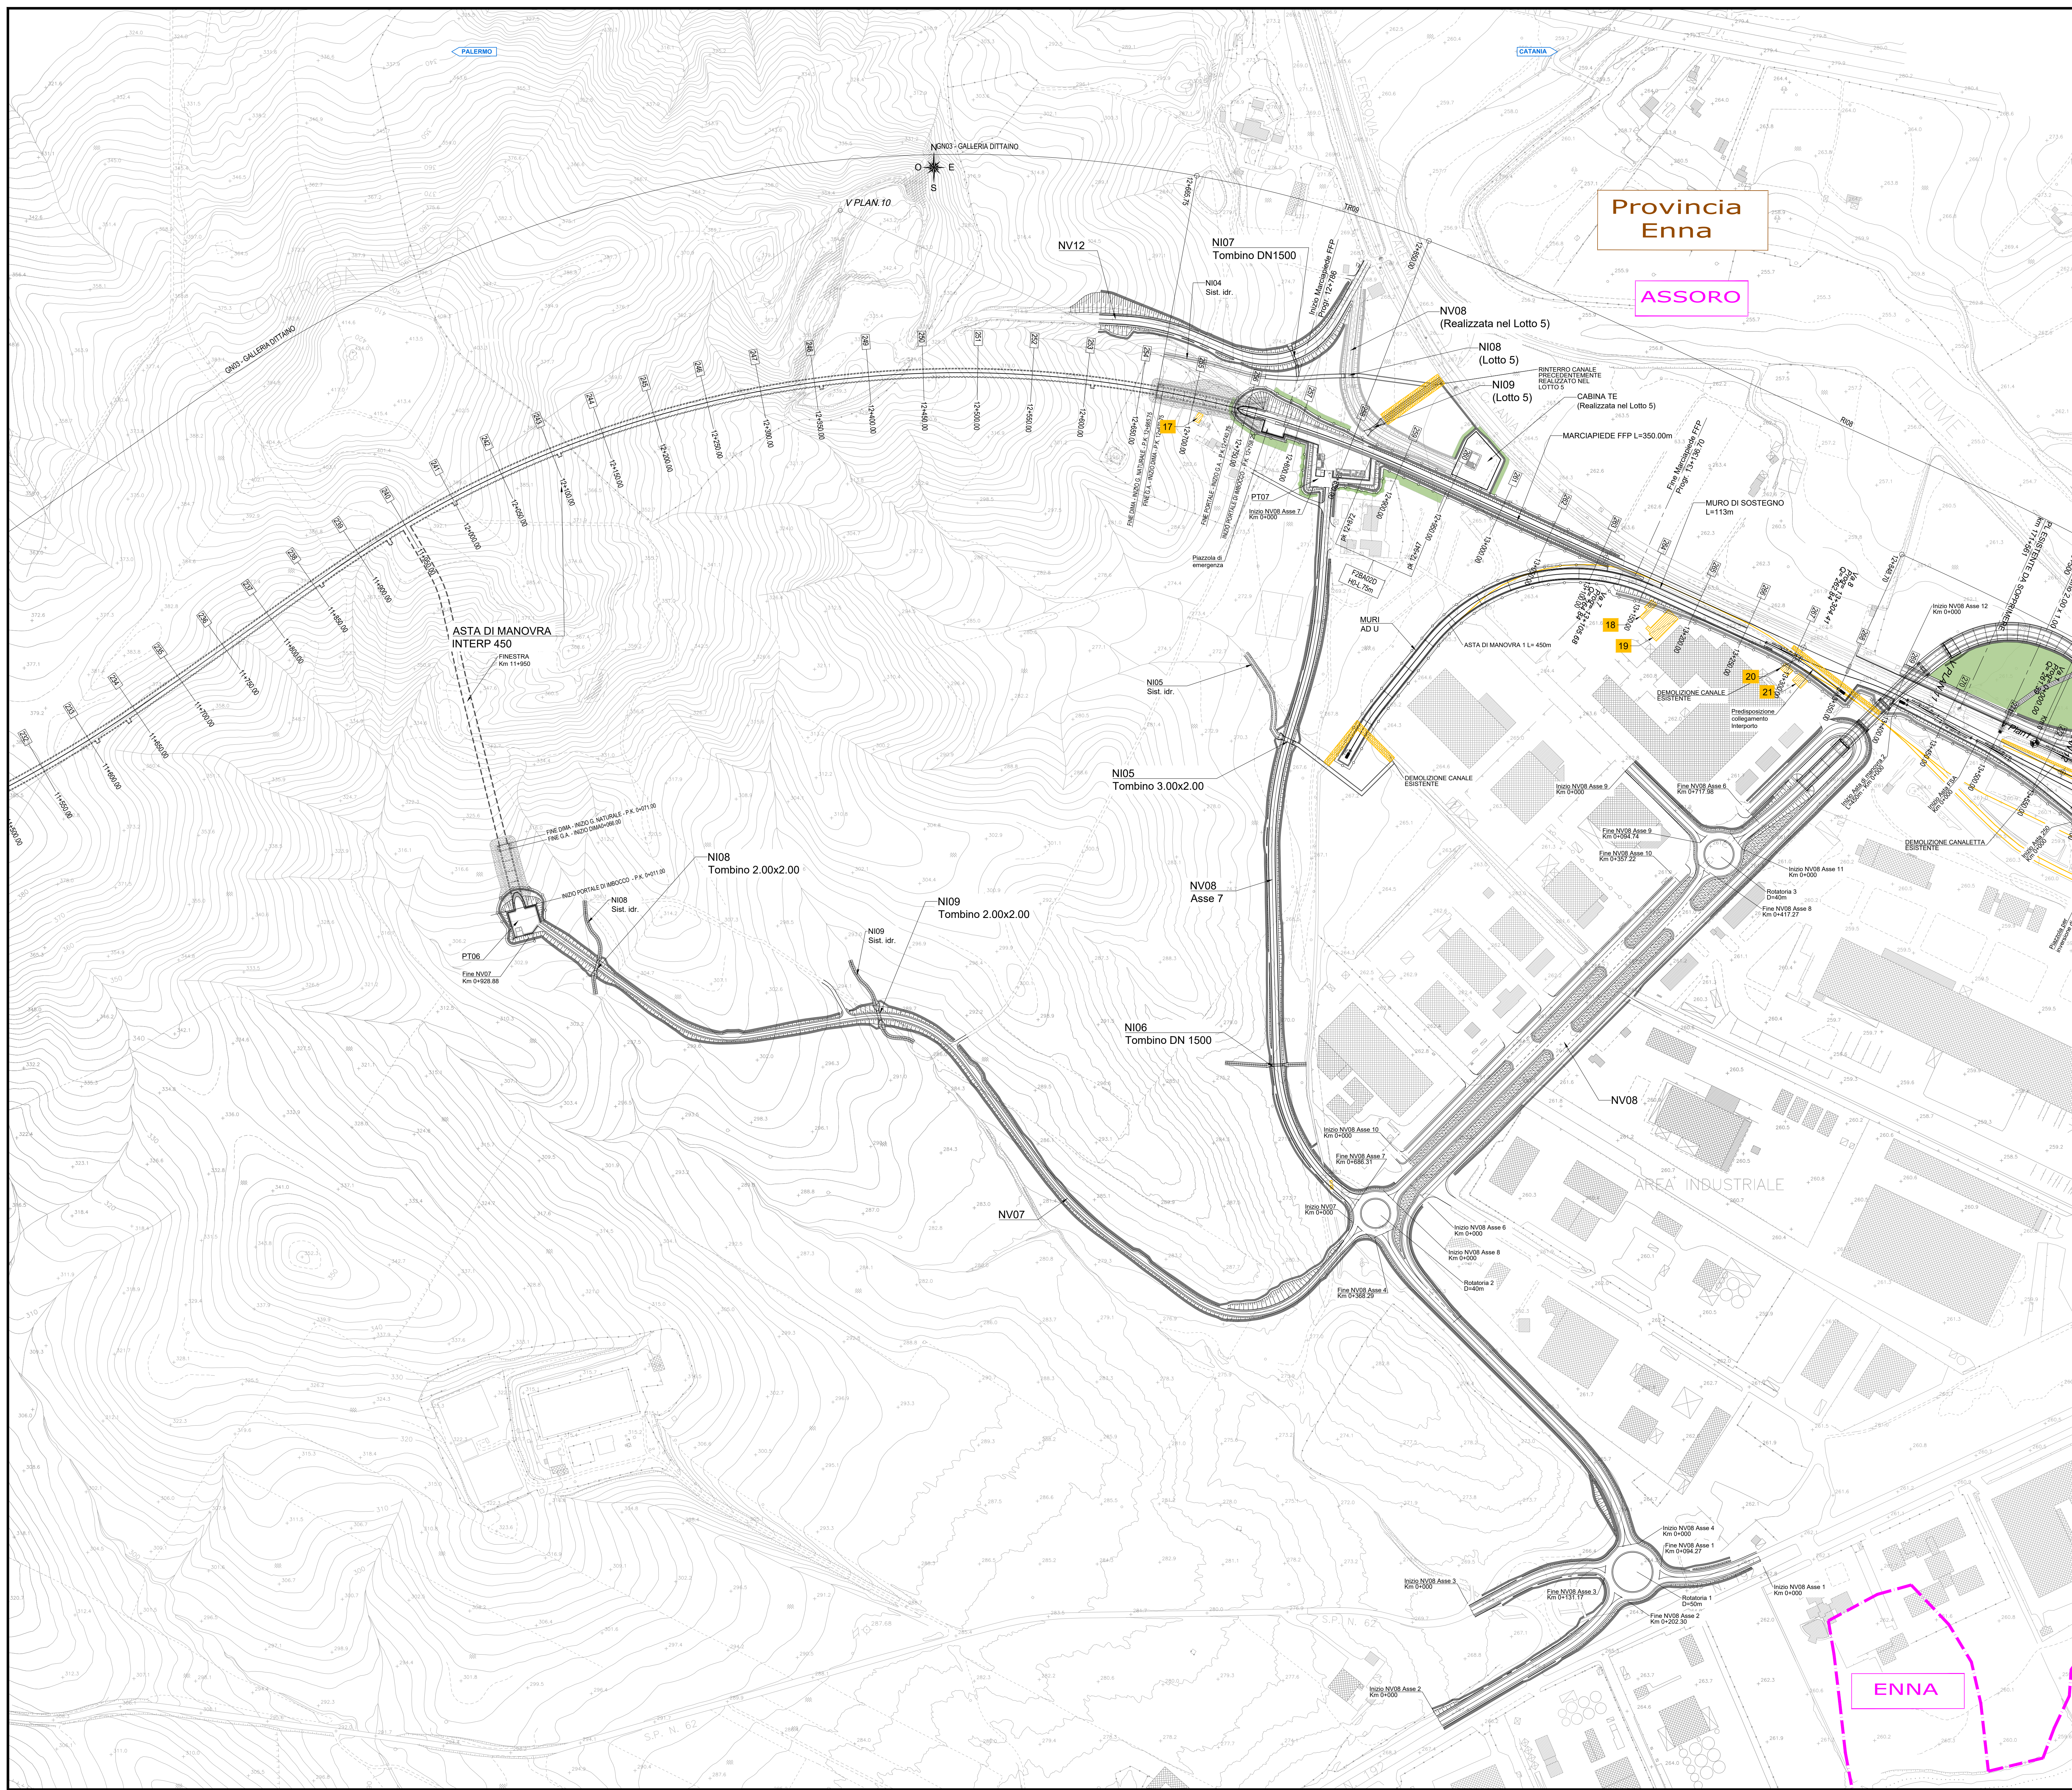

KEY PLAN

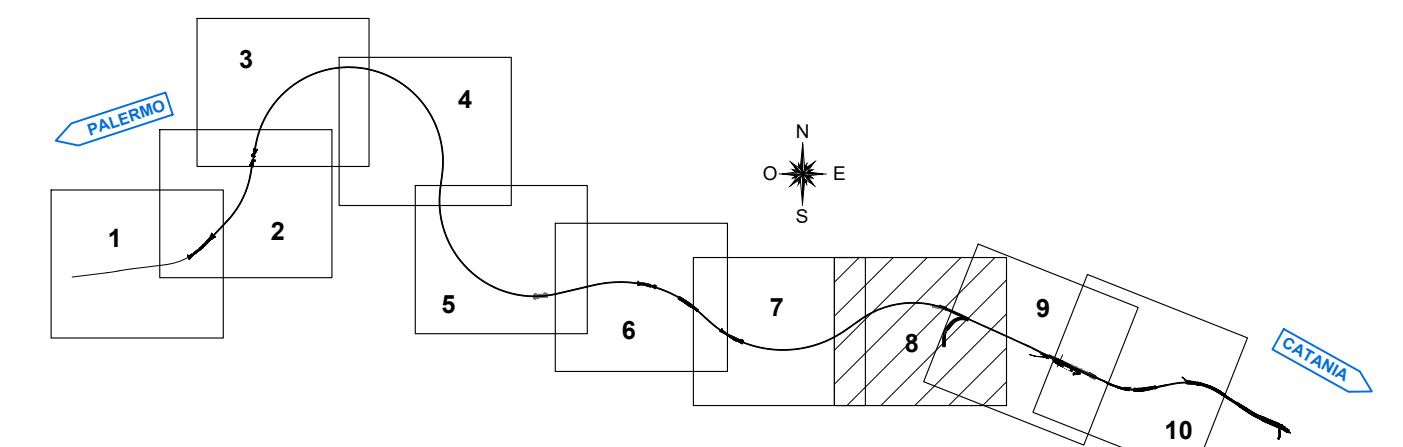

LEGENDA

	DIREZIONE
	DEMOLIZIONI
	NUMERAZIONE OPERE DEMOLITE
	CONFINI COMUNALI
	CONFINI PROVINCIALI

COMMITTENTE:



PROGETTAZIONE:



DIRETTRICE FERROVIARIA MESSINA - CATANIA - PALERMO
NUOVO COLLEGAMENTO PALERMO - CATANIA

U.O. INFRASTRUTTURE CENTRO

PROGETTO DEFINITIVO**TRATTA NUOVA ENNA - DITTAINO (LOTTO 4B)**

INFRASTRUTTURA FERROVIARIA

Planimetrie delle demolizioni

Planimetria opere demolite - Tav.3 di 4

SCALA:

1:2000

[illegible]