
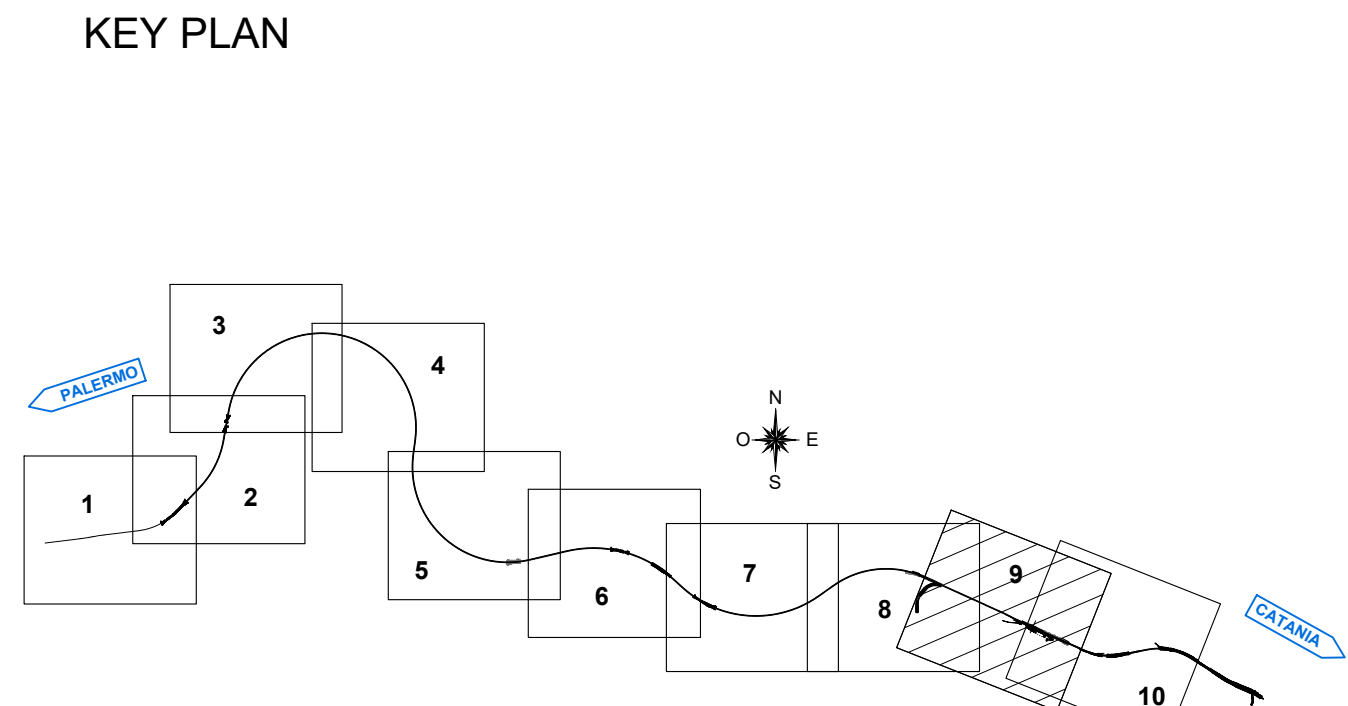


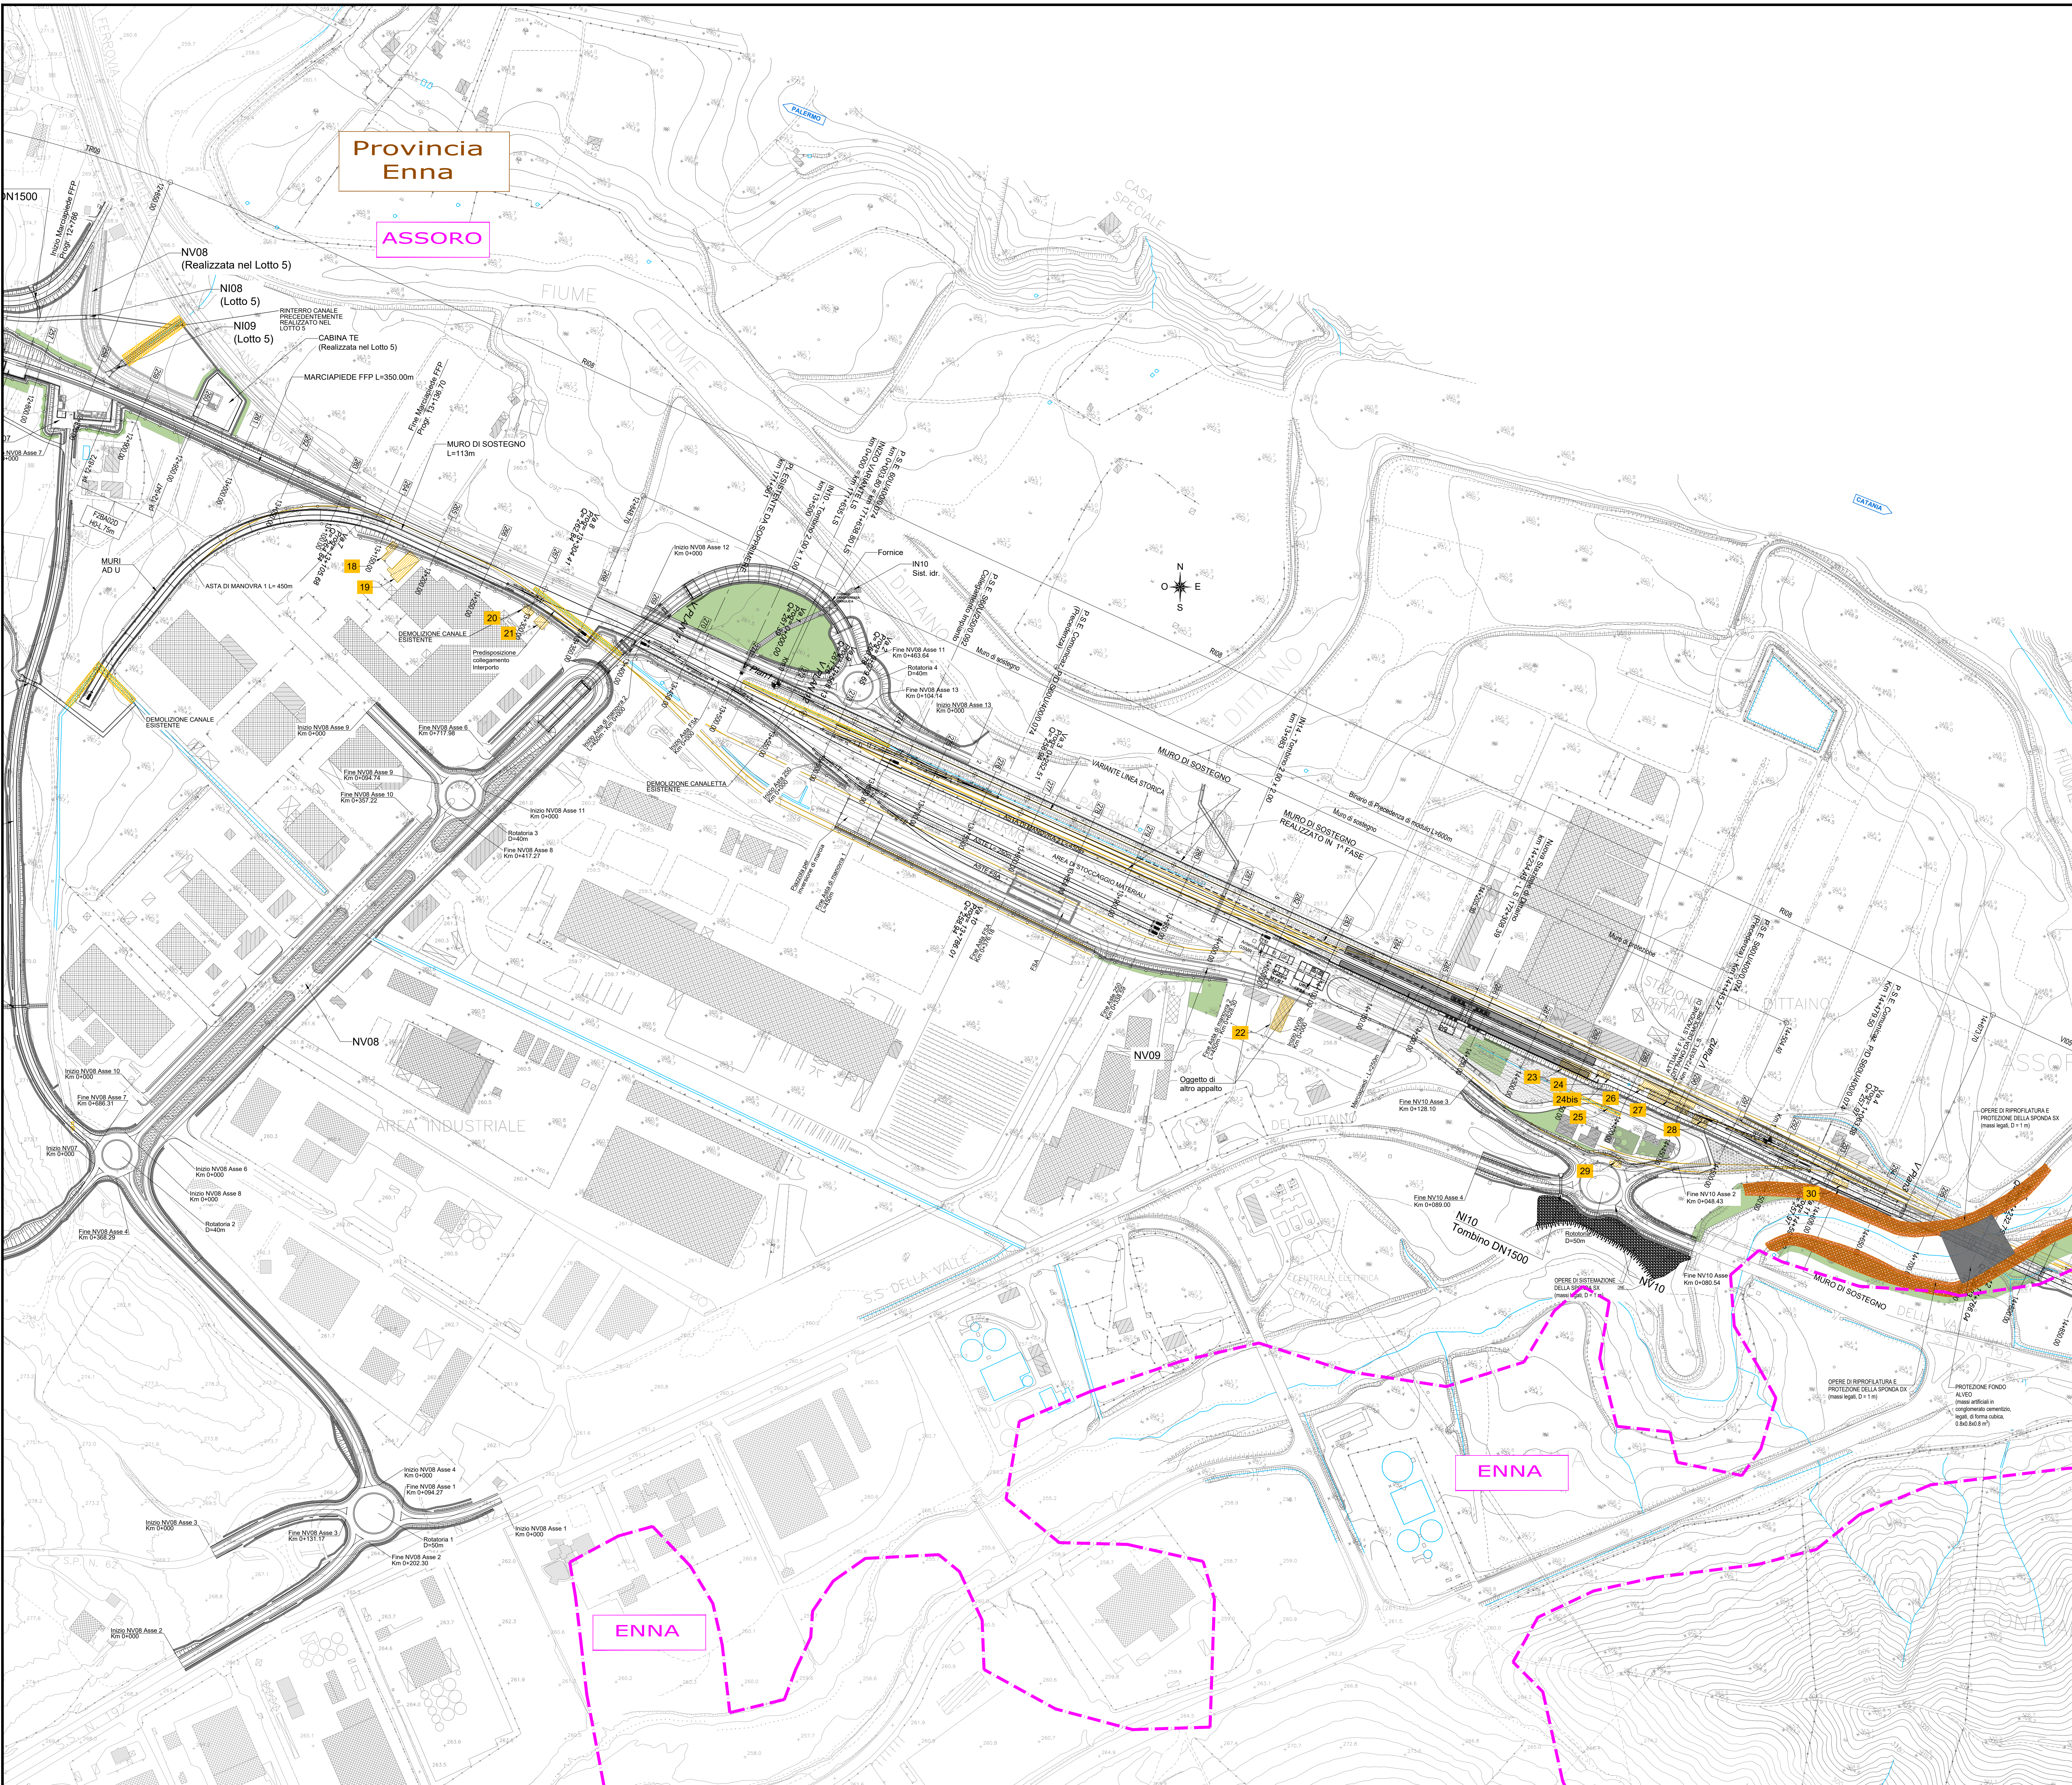

LEGENDA	
	DIREZIONE
	DEMOLIZIONI
	NUMERAZIONE OPERE DEMOLITE
	CONFINI COMUNALI
	CONFINI PROVINCIALI

COMMITENTE:

PROGETTAZIONE:

DIRETTRICE FERROVIARIA MESSINA - CATANIA - PALERMO

NUOVO COLLEGAMENTO PALERMO - CATANIA

U.O. INFRASTRUTTURE CENTRO

PROGETTO DEFINITIVO

TRATTA NUOVA ENNA - DITTAINO (LOTTO 4B)

INFRASTRUTTURA FERROVIARIA

Planimetrie delle demolizioni

Planimetria delle opere demolite - Tav. 4 di 4

SCALA:

1:2000

COMMESSA	LOTTO	FASE	ENTE	TIPO DOC.	OPERA/DISCIPLINA	PROGR.	REV.
RS3V	40	D	29	P6	I F 0 0 0 0	0 0 4	A

Rev.	Descrizione	Redatto	Data	Verificato	Data	Approvato	Data	Autorizzato Data
A	Emissione esecutiva	L. Mazzoni	Novembre 2020	R. Sciorromolo	Novembre 2020	F. Spornicini	Novembre 2020	F. Spornicini 11/11/2020

File: RS3V40D29P6I0000004A.dwg

n. Elab.: 266_4