
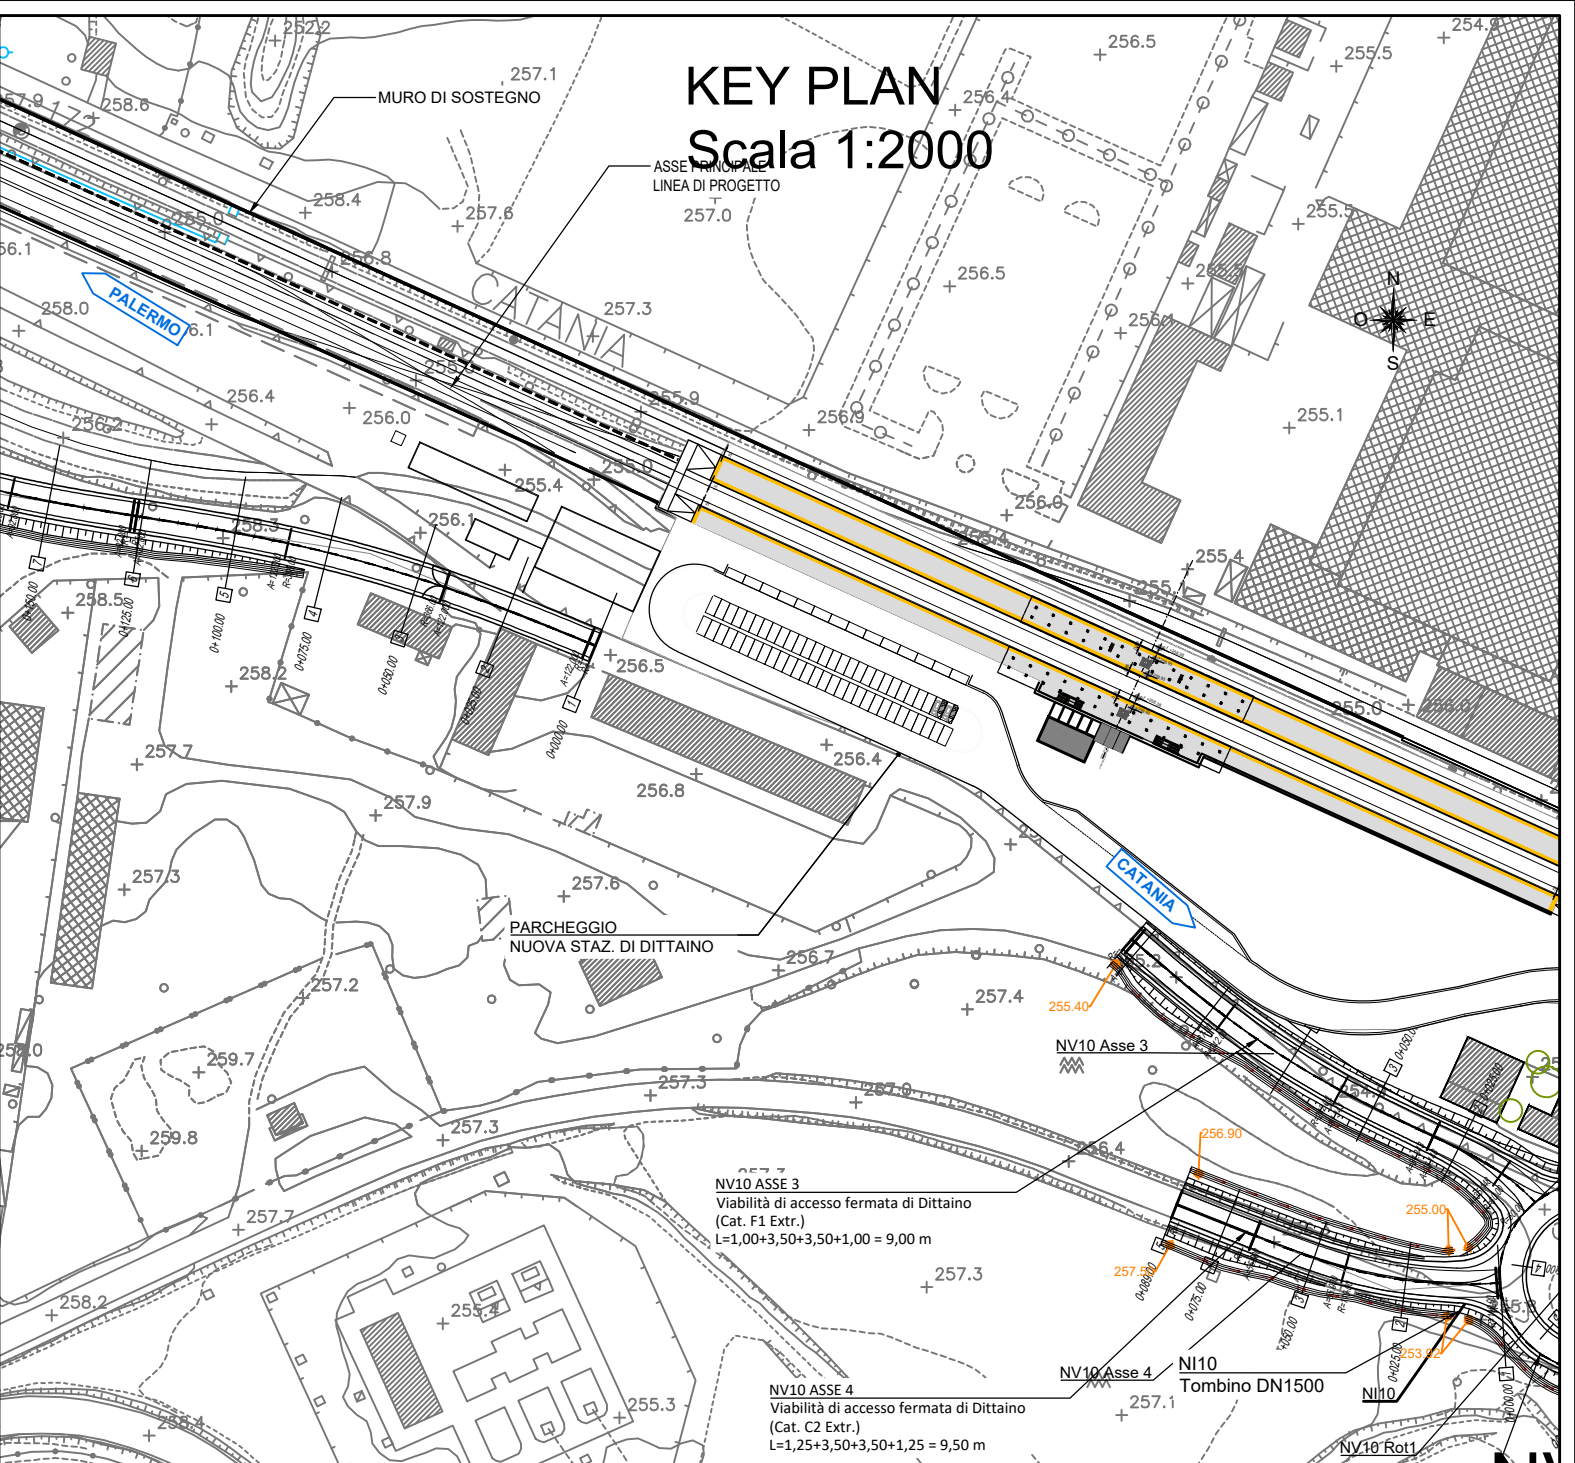


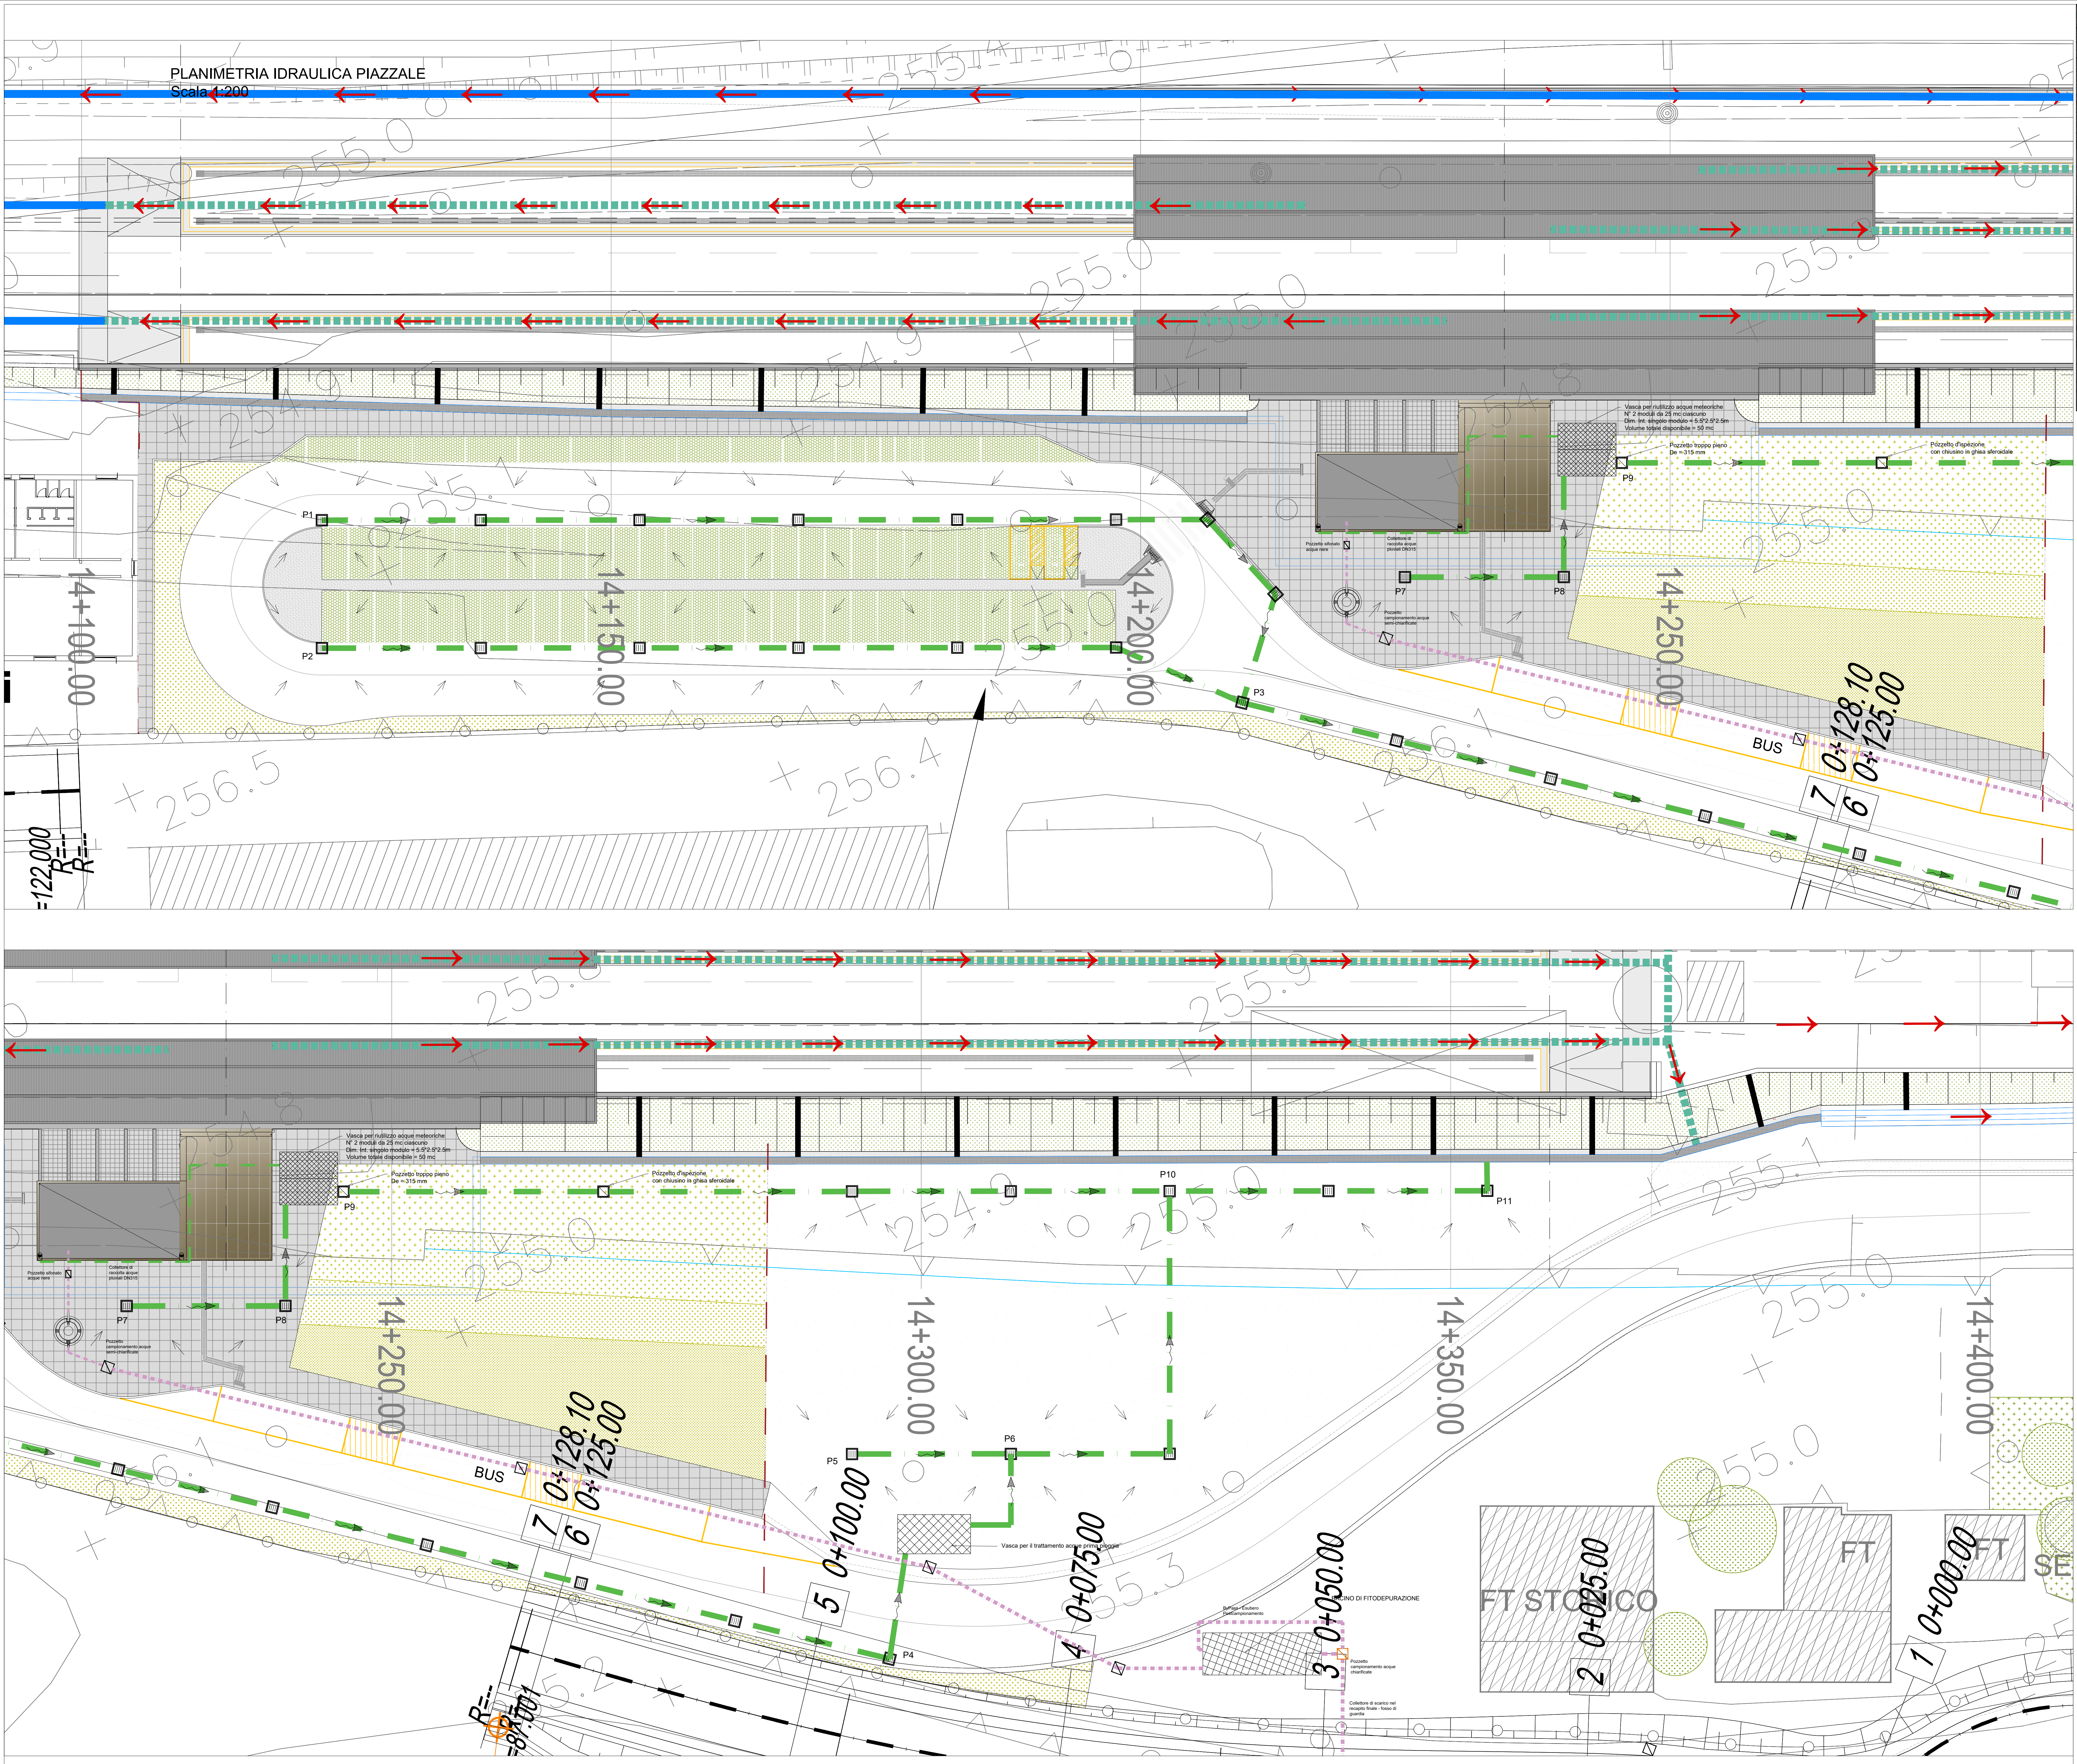

Pozzetto iniziale	Pozzetto finale	Lunghezza (m)	Pendenza	Speco (°)	Riempimento massimo (%)
P1	P3	104	0.0030	DN500	69%
P2	P3	88	0.0030	DN500	56%
P3	P4	90	0.0020	DN630	59%
P7	P8	14	0.0030	DN615	35%
P8	Vasca riutilizzo	9	0.0030	DN315	45%
P9	P10	75	0.0020	DN315	45%
P5	P8	15	0.0030	DN400	39%
P6	P10	40	0.0020	DN630	50%
P10	P11	29	0.0020	DN630	54%
P11	scarico	50	0.0020	DN630	54%

LEGENDA MANUFATTI IDRAULICI

- Tubazioni acque bianche in PVC Øvar.
- Tubazioni di scarico acque nere in PVC Ø250.
- Entrami di scarico
- Canaletto di drenaggio banchina
- Canaletto di drenaggio piazzale con beate in cls
- Pozzetti prefabbricati 60x60 con cattedoia corrabile in ghisa sferoidale classe D400
- Verso di scorrimento delle acque nei collettori/fossi
- Verso di scorrimento delle acque superficiali
- Pluviale di scarico copertura DN150 con pozzetto
- Scarichi attraverso muro di recinzione
- Fosso IMHOFF prefabbricato

COMMITTENTE: **RFI**
RETE FERROVIARIA ITALIANA
GRUPPO FERROVIE DELLO STATO ITALIANE

PROGETTAZIONE: **ITALFERR**
GRUPPO INFRASTRUTTURE ITALIANE

DIRETTRICE FERROVIARIA MESSINA - CATANIA - PALERMO
NUOVO COLLEGAMENTO PALERMO - CATANIA

U.O. INFRASTRUTTURE CENTRO

PROGETTO DEFINITIVO

TRATTA NUOVA ENNA - DITTAINO (LOTTO 4B)

IDROLOGIA E IDRAULICA
Drenaggio Stazioni e Piazzali

Planimetria di smaltimento idraulico Stazione Dittaino

SCALA: 1:200

COMMESSA	LOTTO	FASE	ENTE	TIPO DOC.	OPERA/DISCIPLINA	PROGR.	REV.
RS3V	40	D	29	P9	1D0002	002	D

Rev.	Descrizione	Redatto	Data	Verificato	Data	Approvato	Data	Autorizzato Data
A	Emissione esecutiva	E. Abbasciano	Dicembre 2019	C. Nibelli	Dicembre 2019	F. Sparatore	Dicembre 2019	F. Sparatore
B	Emissione esecutiva	E. Abbasciano	Gennaio 2020	C. Nibelli	Gennaio 2020	F. Sparatore	Gennaio 2020	F. Sparatore
C	Emissione esecutiva	E. Abbasciano	Novembre 2020	C. Nibelli	Novembre 2020	F. Sparatore	Novembre 2020	F. Sparatore
D	Emissione esecutiva	M. Mottola	Luglio 2021	C. Nibelli	Luglio 2021	F. Sparatore	Luglio 2021	F. Sparatore

File: RS3V40D29P9D00020020.dwg n. Elab.: 140