



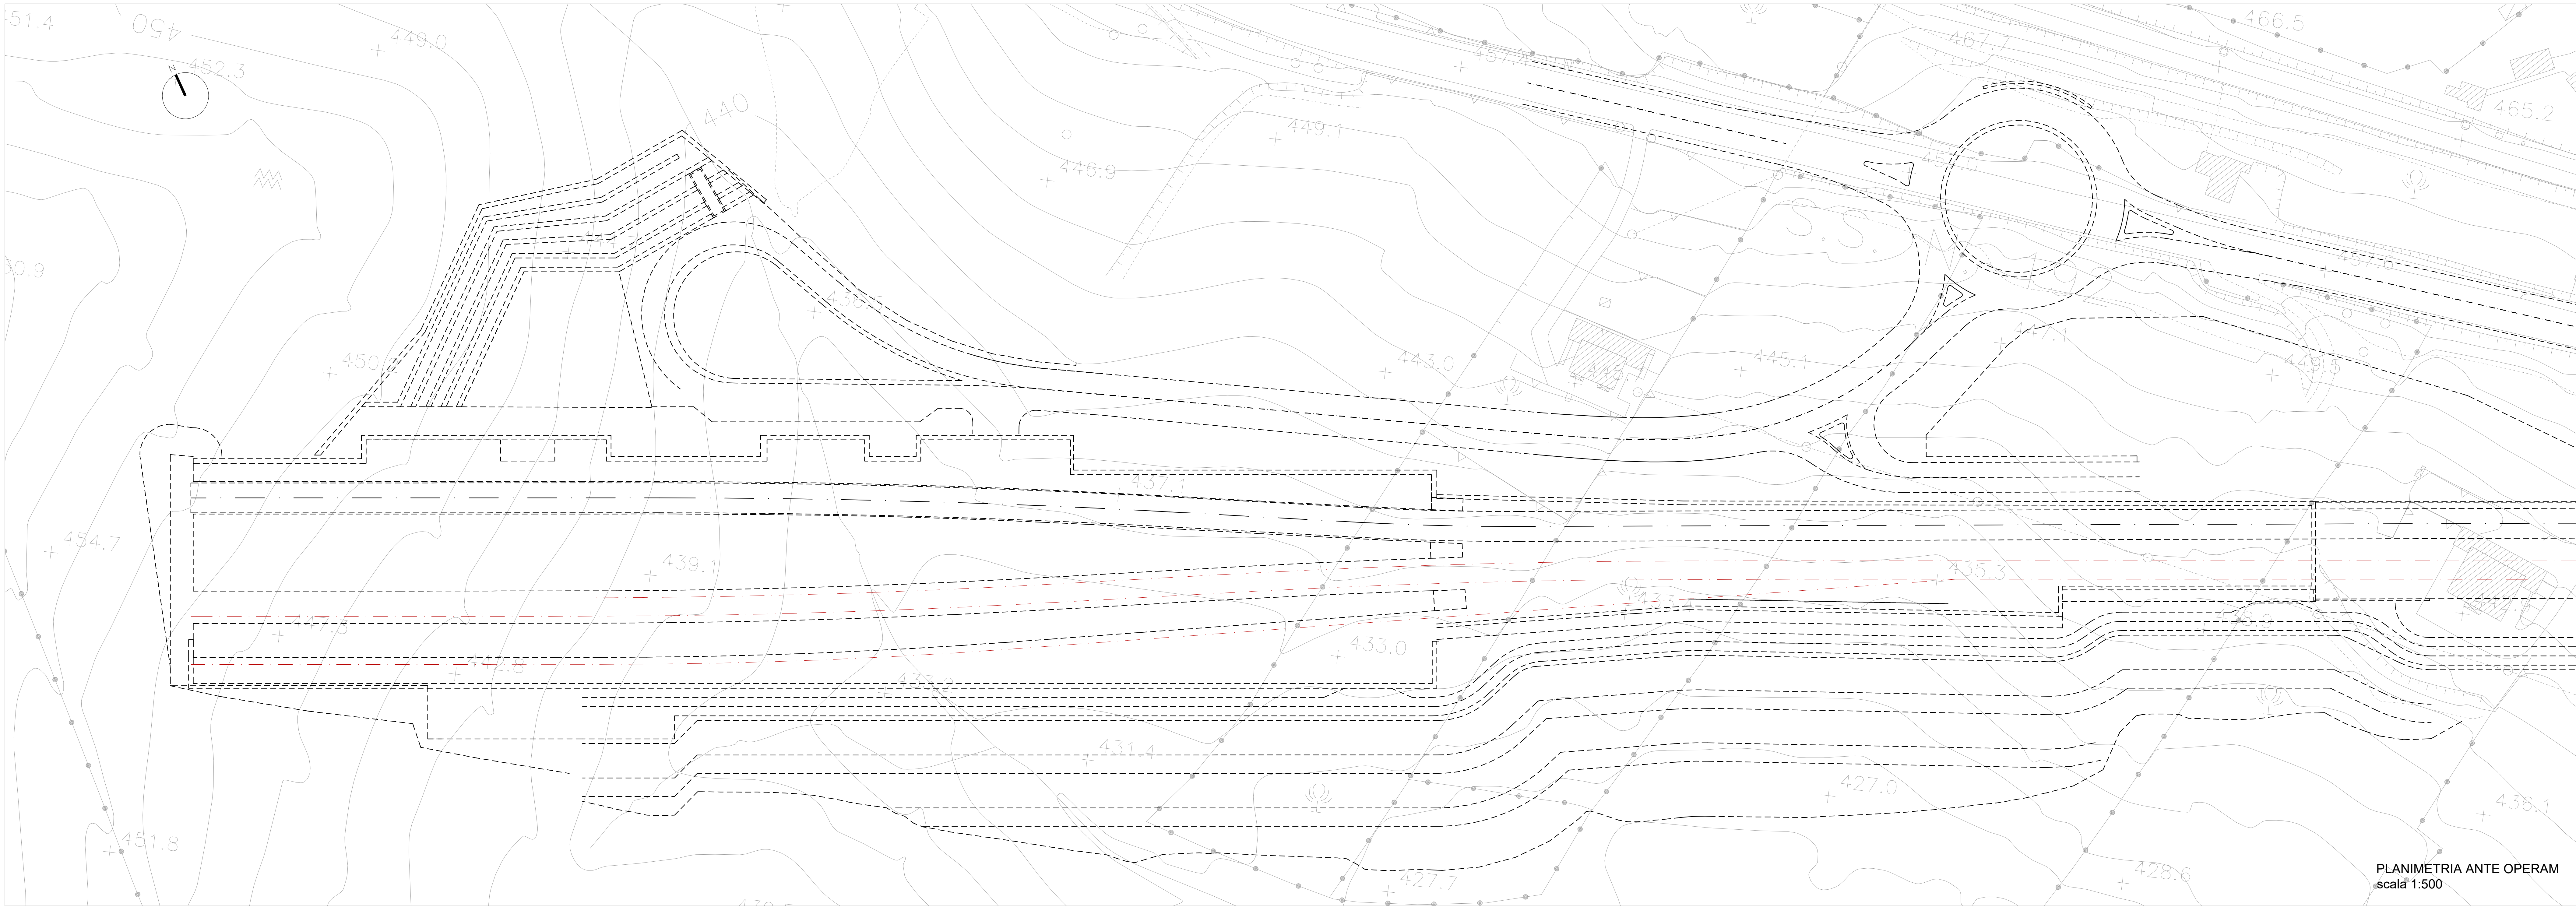

PLANIMETRIA ANTE OPERAM
scala 1:500

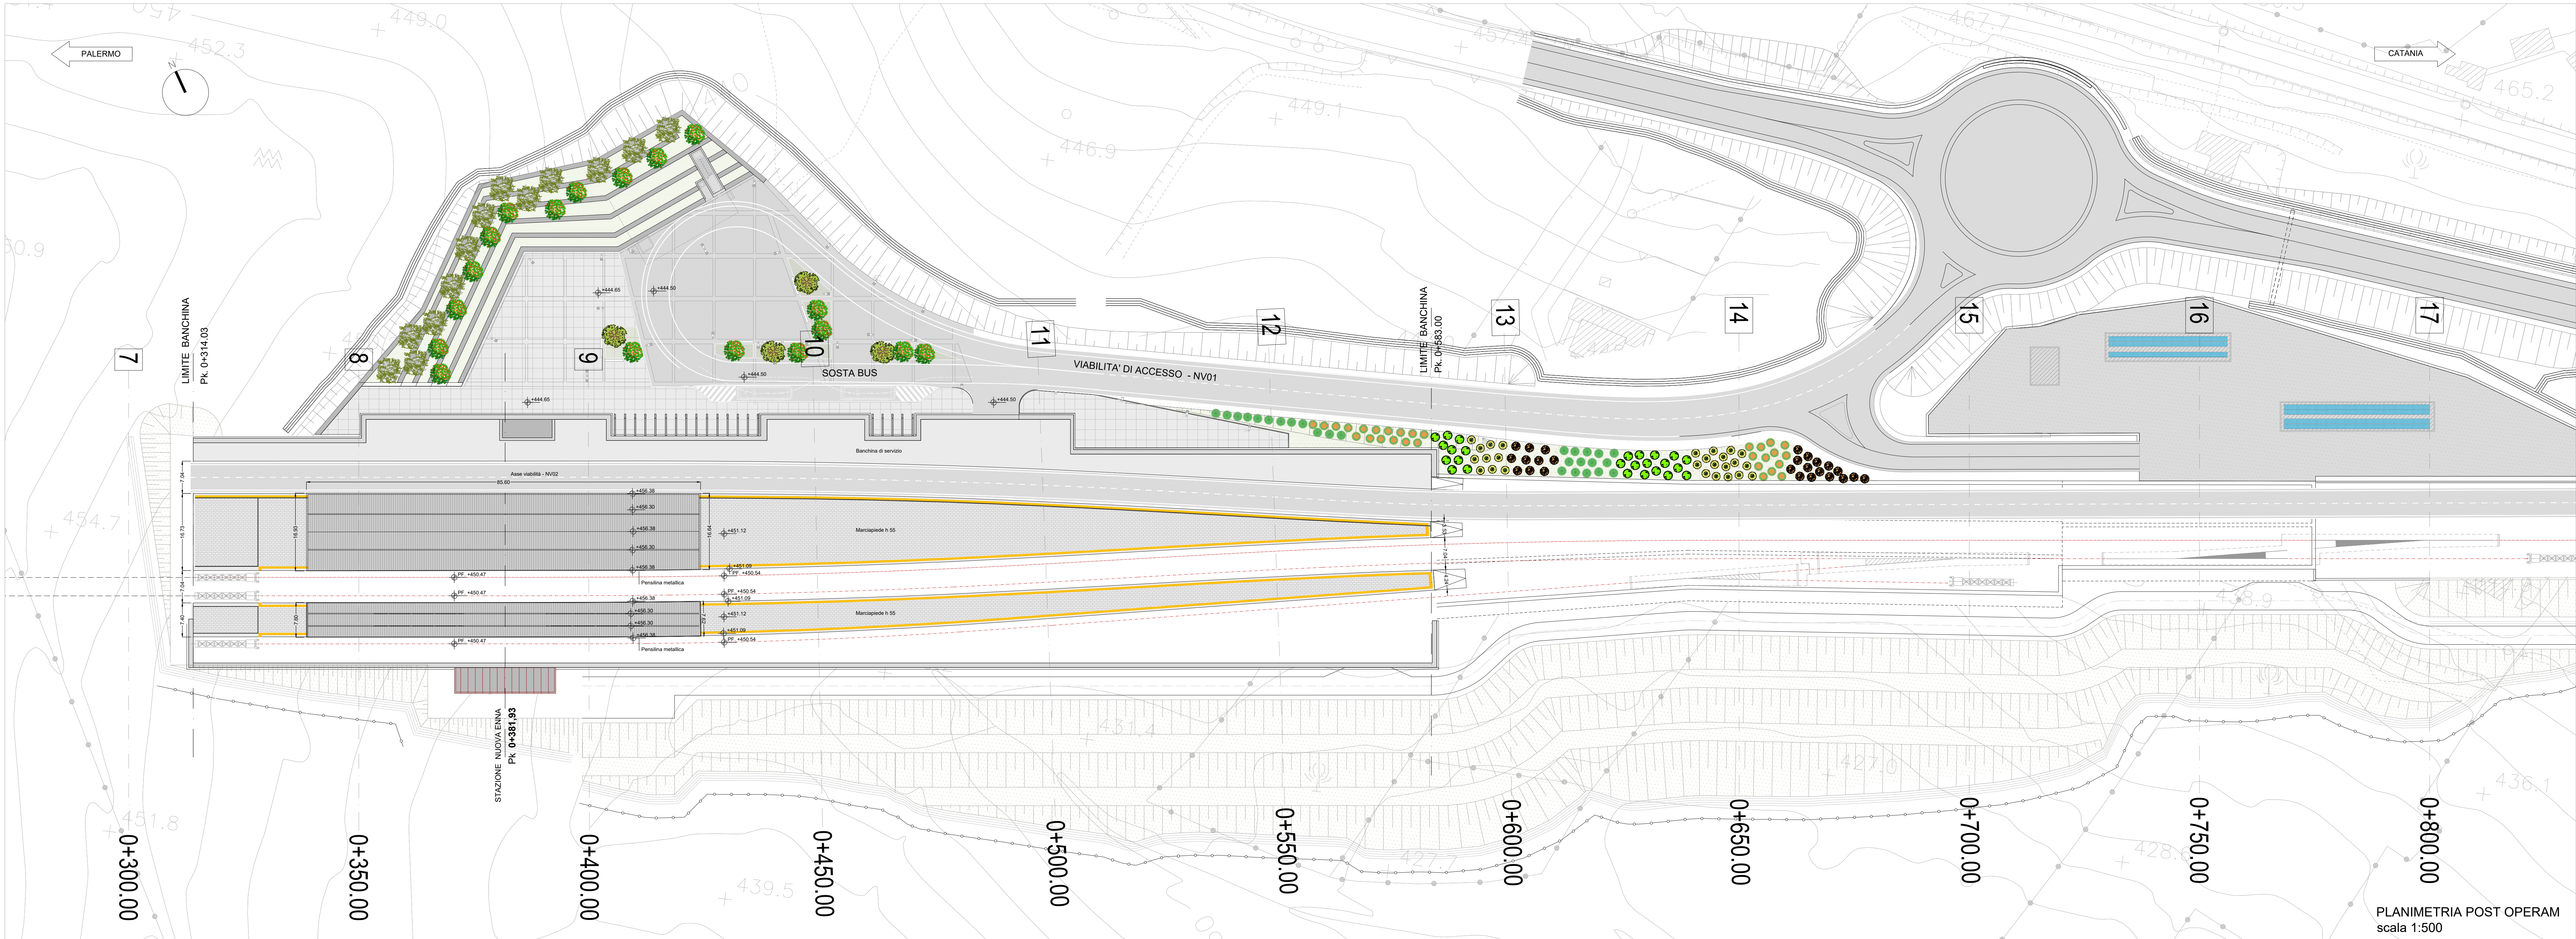

PLANIMETRIA POST OPERAM
scala 1:500

N.B.: Per strutture, tecnologie e impianti compresi i drenaggi si rimanda agli elaborati specialistici.

COMMITTENTE:



PROGETTAZIONE:



DIRETTRICE FERROVIARIA MESSINA - CATANIA - PALERMO

NUOVO COLLEGAMENTO PALERMO - CATANIA

U.O. ARCHITETTURA, STAZIONI E TERRITORIO

PROGETTO DEFINITIVO

TRATTA NUOVA ENNA - DITTAINO (LOTTO 4B)

FV01 - STAZIONE NUOVA ENNA
Planimetria generale ante e post operam

SCALA:
1:500

COMMESSA LOTTO FASE ENTE TIPO DOC. OPERA/DISCIPLINA PROGR. REV.

RS3V 40 D 44 P8 FV0100 001 C

Rev.	Descrizione	Redatto	Data	Verificato	Data	Approvato	Data	Aut. Approvato	Data
A	Emissione esecutiva	G. Sorrento	04/2019	G. Landolfi	04/2019	F. Spennato	04/2019	Aut. Approvato	04/2019
B	Emissione esecutiva	G. Sorrento	04/2019	G. Landolfi	04/2019	F. Spennato	04/2019	Aut. Approvato	04/2019
C	Emissione esecutiva	F. Spennato	04/2021	G. Landolfi	04/2021	F. Spennato	04/2021	Aut. Approvato	04/2021

File: RS3V40D44P8FV0100001C.dwg n.ESL 949