
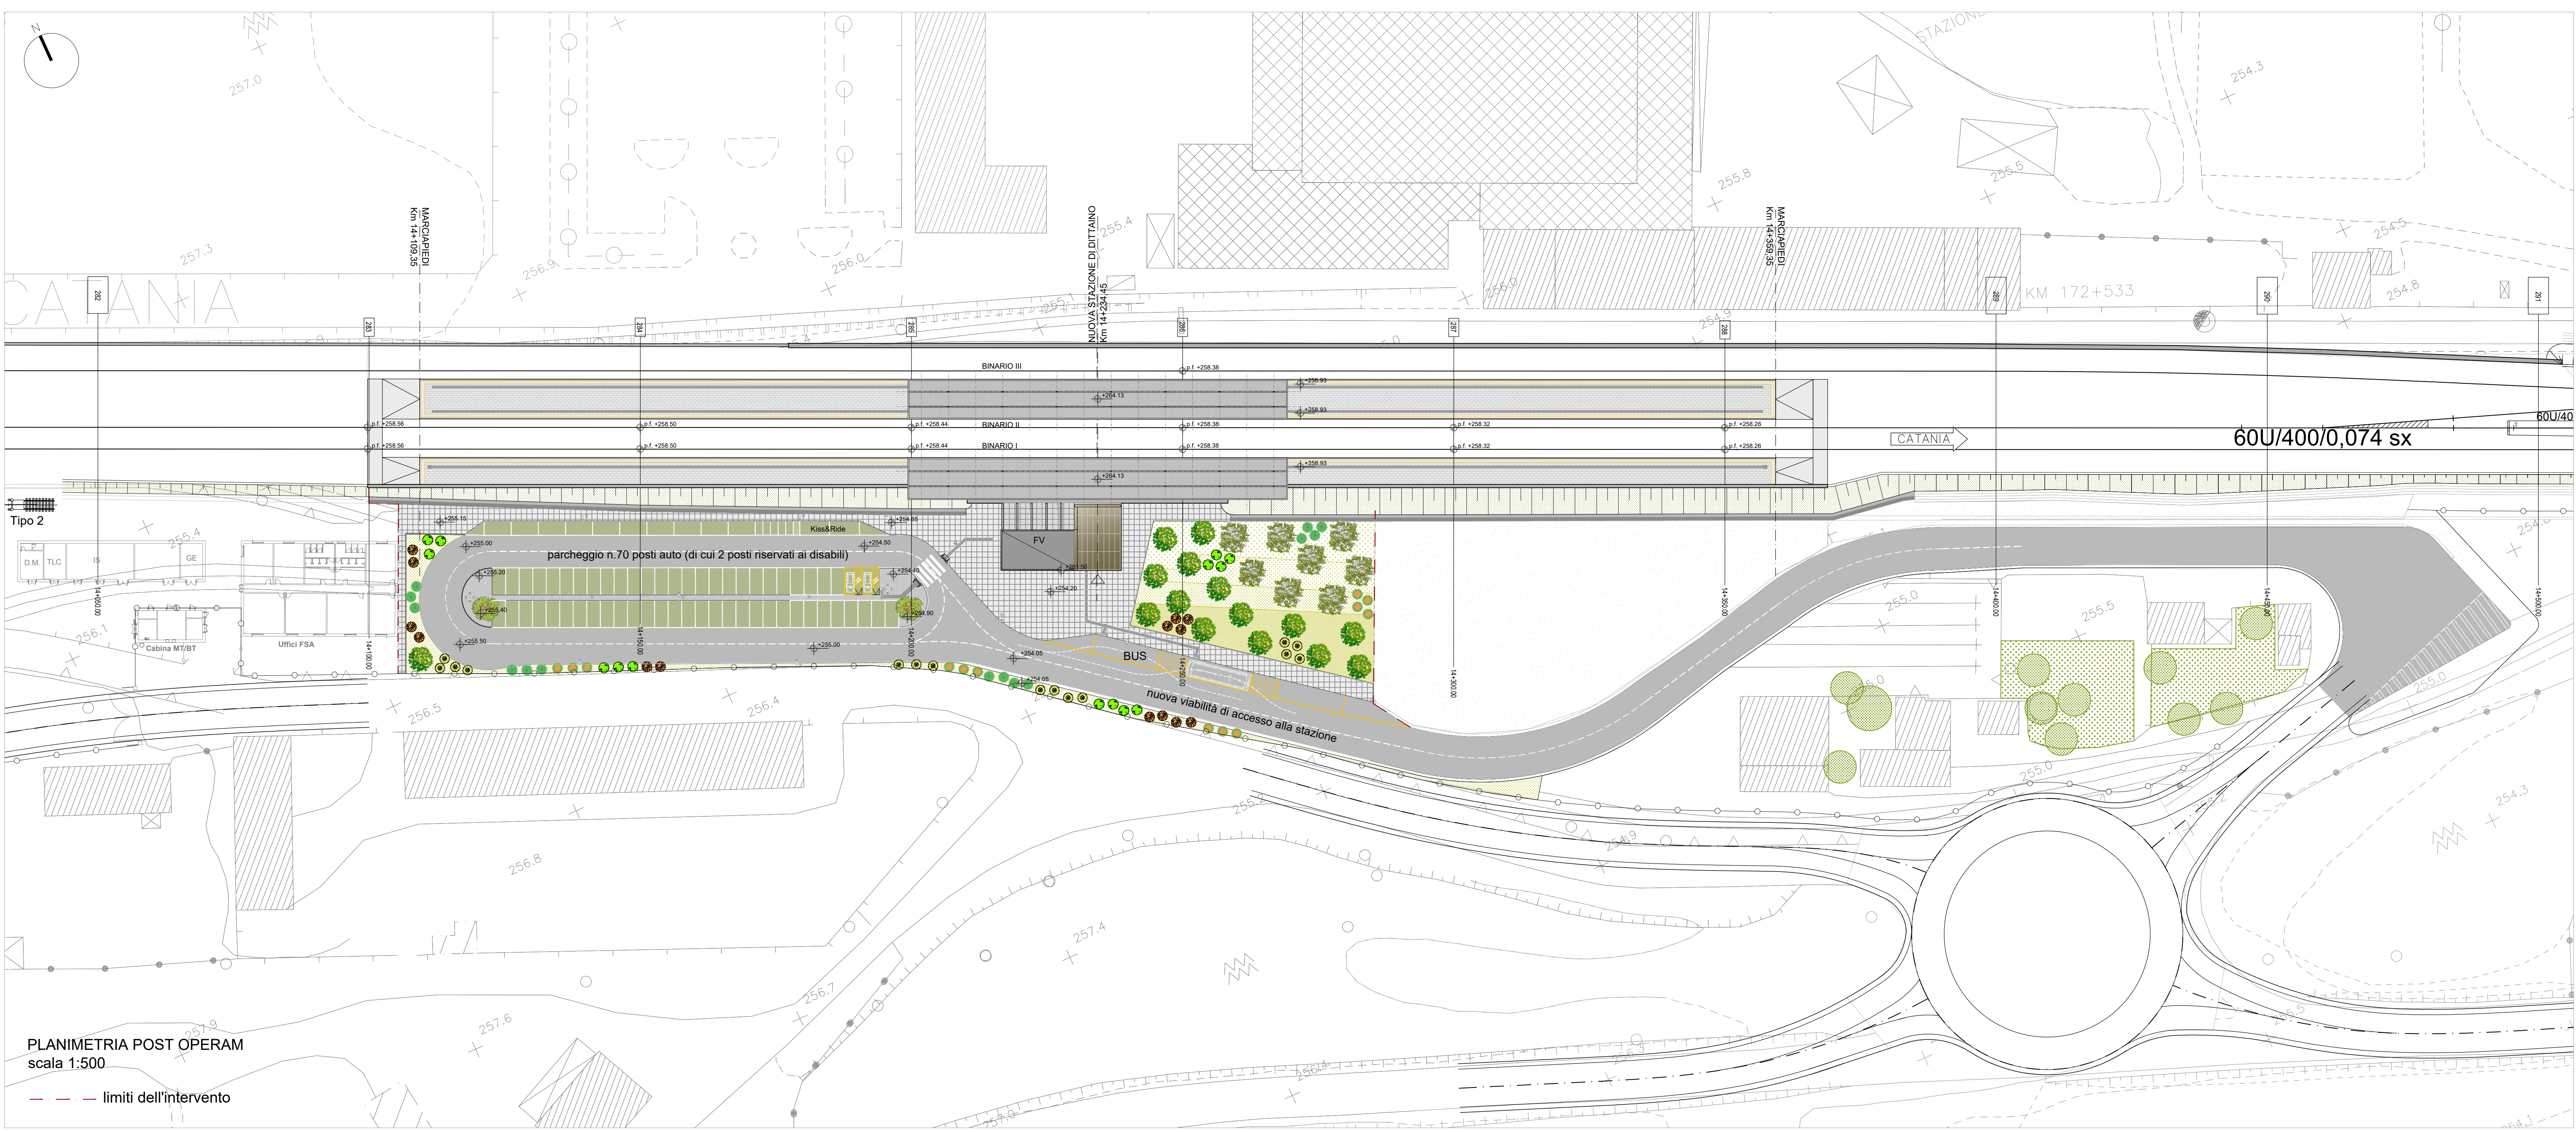


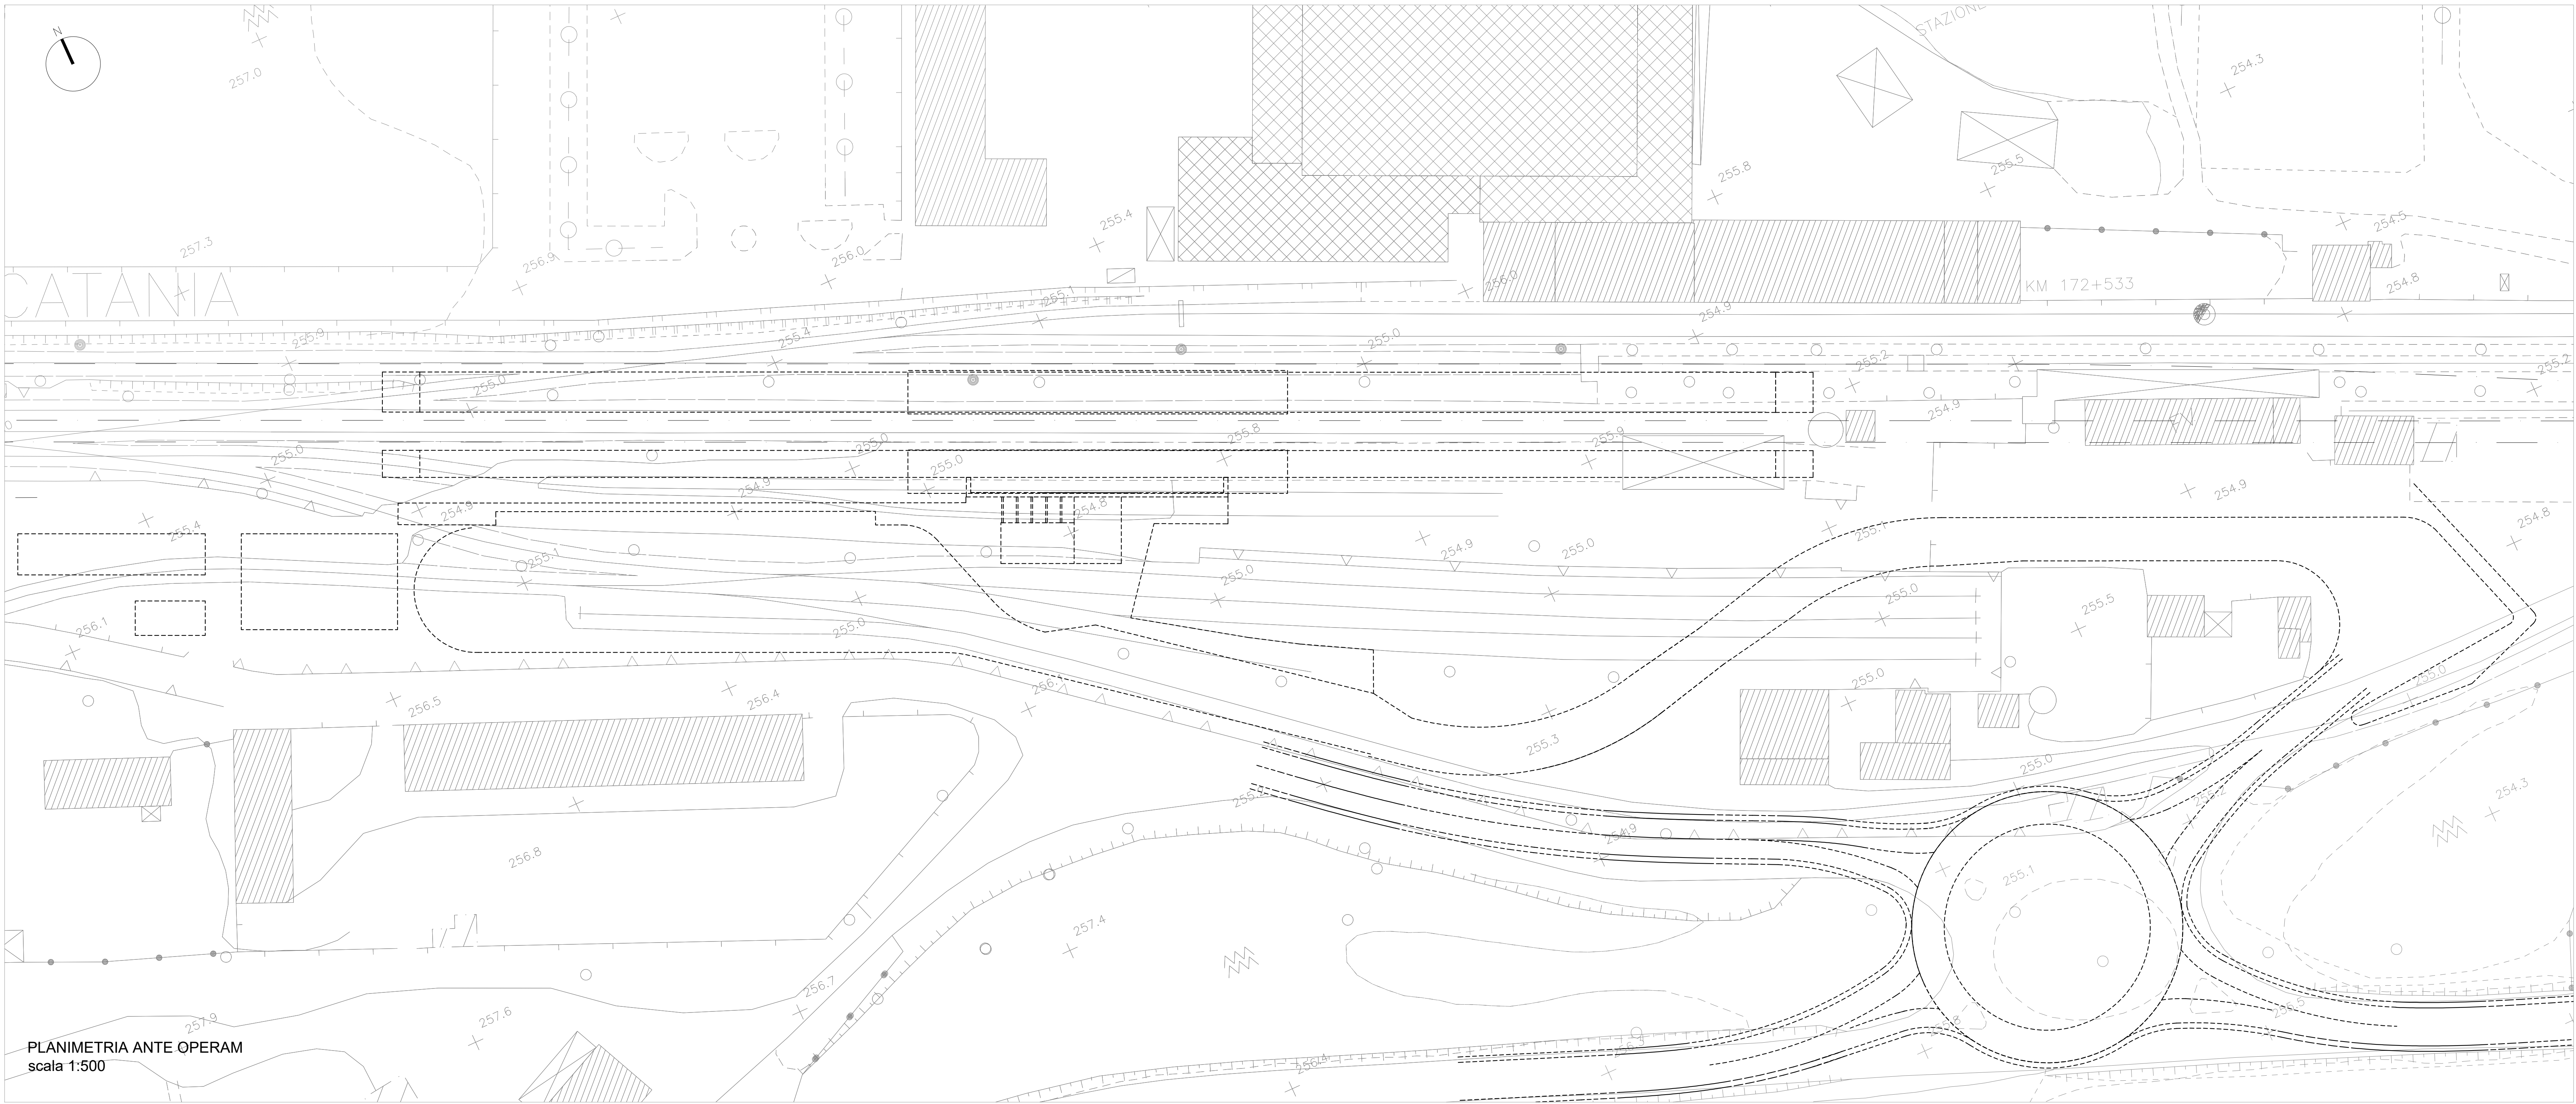

N.B: Per le strutture di stazione, le tecnologie, gli impianti compresi i drenaggi e i fabbricati tecnologici si rimanda agli elaborati specialistici.

COMMITTENTE:

PROGETTAZIONE:

DIRETTRICE FERROVIARIA MESSINA - CATANIA - PALERMO

NUOVO COLLEGAMENTO PALERMO - CATANIA

U.O. ARCHITETTURA,STAZIONI E TERRITORIO

PROGETTO DEFINITIVO

TRATTA NUOVA ENNA - DITTAINO (LOTTO 4B)

FV02 - STAZIONE DI DITTAINO

Planimetria generale ante e post operam

SCALA:

1:500

COMMESSA

LOTTO

FASE

ENTE

TIPO DOC.

OPERA/DISCIPLINA

PROGR.

REV.

RS3V

40

D

44

P8

FV0200

001

C

Rev.

Descrizione

Redatto

Data

Verificato

Data

Approvato

Data

Aut. Approvato

A

Emissione esecutiva

G. Soriero

06/2019

G. Landolfi

06/2019

F. Sparacino

06/2019

B

Emissione esecutiva

G. Soriero

Gen 2020

G. Landolfi

Gen 2020

F. Sparacino

Gen 2020

C

Emissione esecutiva

F. Riposto

Lug 2021

G. Landolfi

Lug 2021

F. Sparacino

Lug 2021

ITALFERR S.p.A.

Architettura Stazione e Territorio

Via Agostino Magliaro, 1

00144 Roma (RM)

Codice 00144

File: RS3V40D40P8FV020001C.dwg

n. Elab.

058